


UBICACIÓN

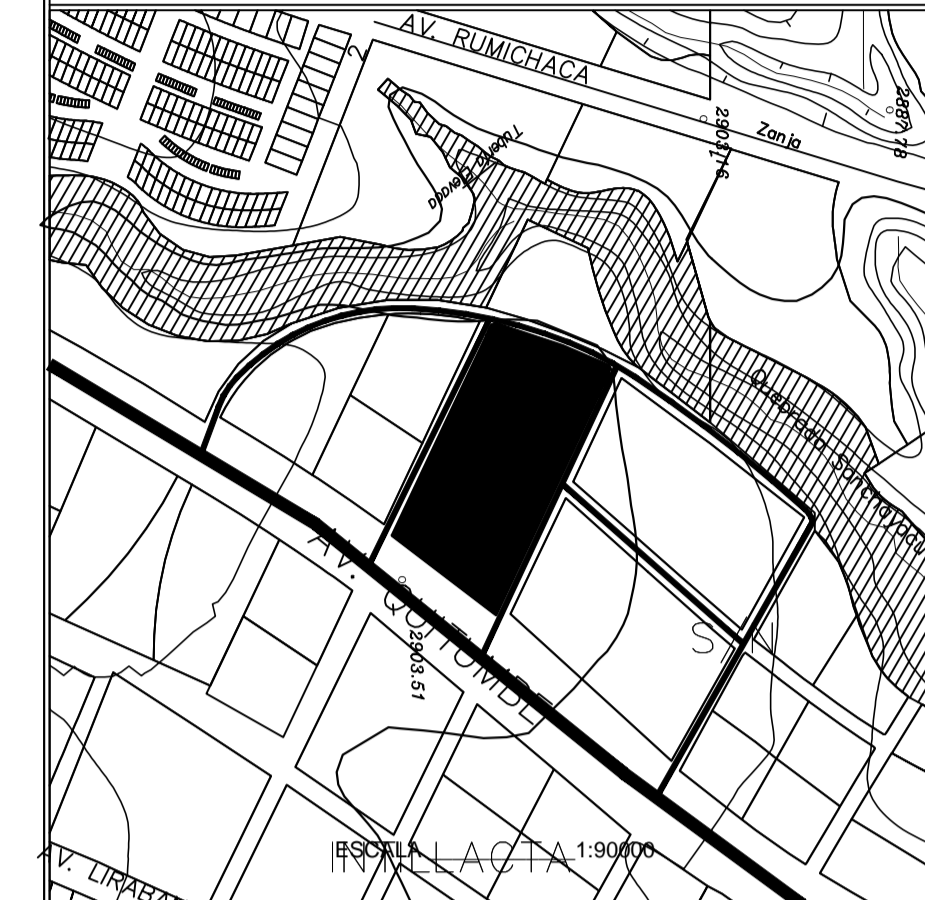

NOTAS TÉCNICAS

UNIVERSIDAD INTERNACIONAL SEK
FACULTAD DE ARQUITECTURA Y URBANISMO


2010 - 2011

TEMA:
CENTRO CULTURAL PARA NIÑOS DE EDUCACIÓN
BÁSICA (4-12 AÑOS) EN LA PARROQUIA
QUITUMBE

PFC N°
0000000 TUTOR DEL PROYECTO:
ARQ. DIEGO PADILLA PROAÑO

AUTOR:
BERNARDO CHIRIBOGA DE GUZMAN ESCALA:
1:100 LÁMINA:
11

CONTIENE:
PLANTA BAJA
1. AREA ACOTADA -B1-

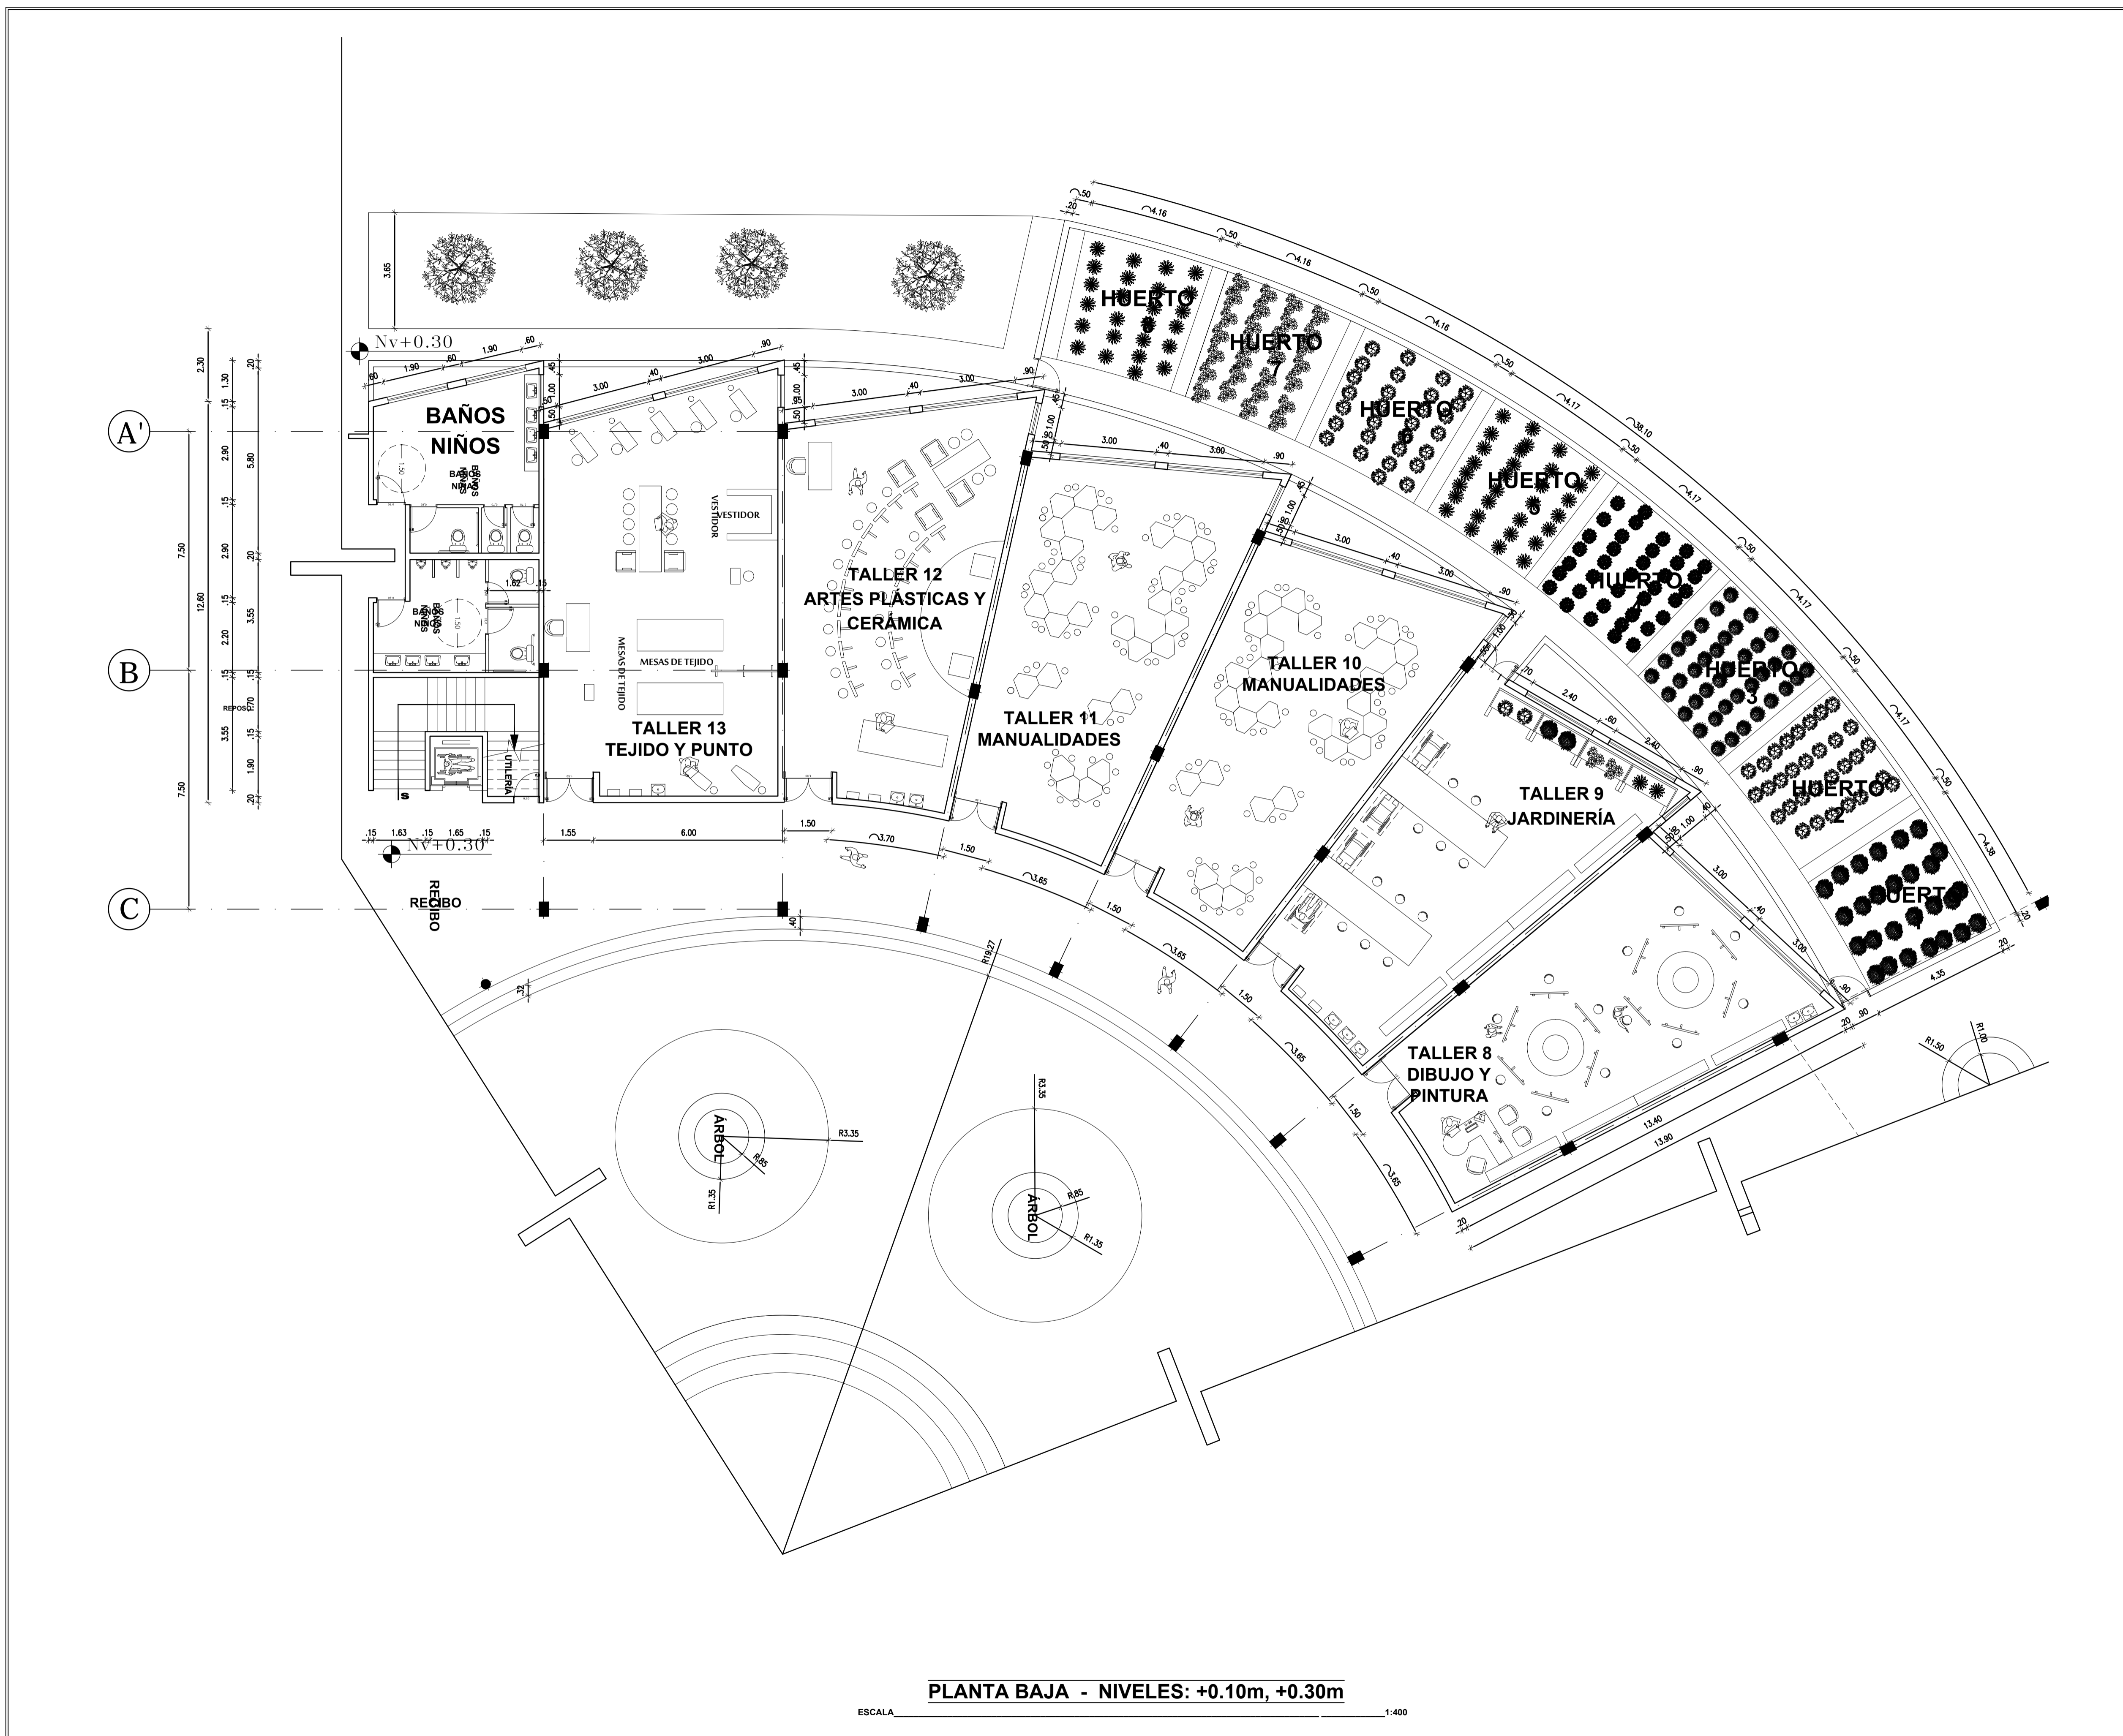

PLANTA BAJA - NIVELES: +0.10m, +0.30m

ESCALA 1:400