



PLANTA BAJA - NIVELES: +0.10m, +0.30m

ESCALA 1:400

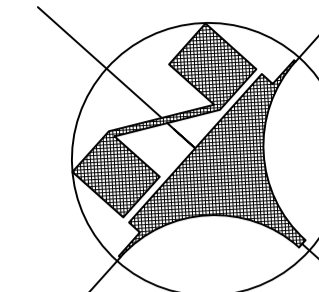

UBICACIÓN

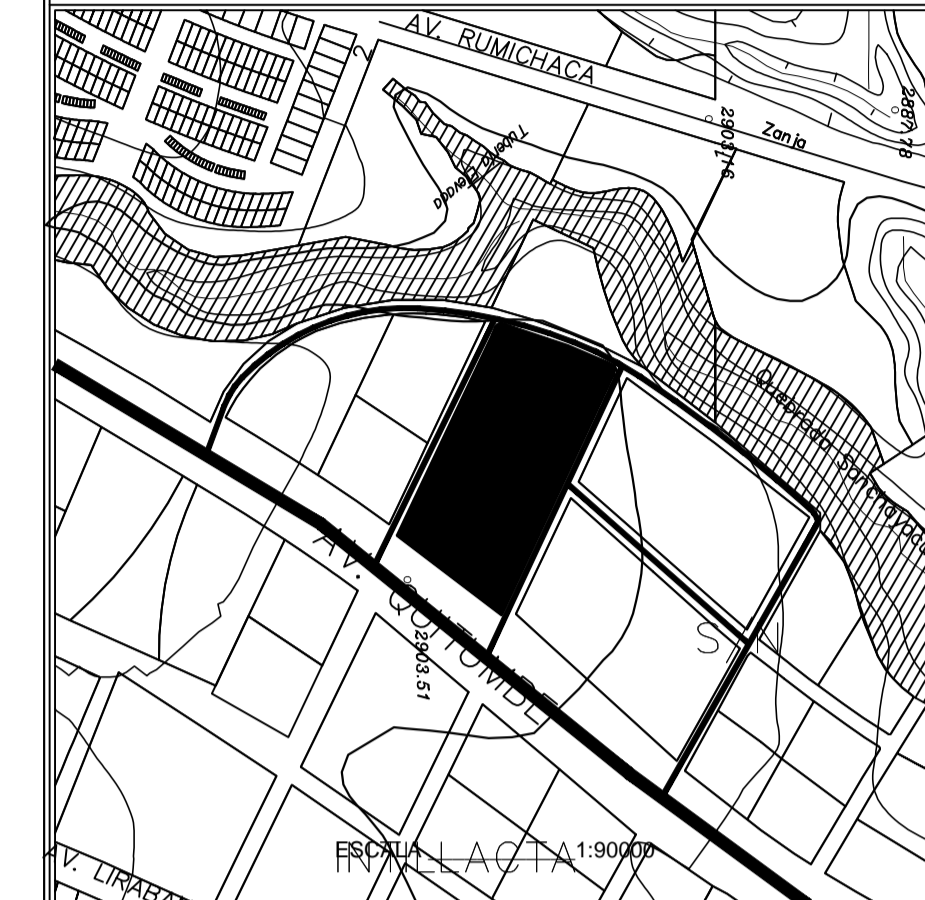

NOTAS TÉCNICAS

UNIVERSIDAD INTERNACIONAL SEK
FACULTAD DE ARQUITECTURA Y URBANISMO

2010 - 2011

TEMA:
CENTRO CULTURAL PARA NIÑOS DE EDUCACIÓN BÁSICA (4-12 AÑOS) EN LA PARROQUIA QUITUMBE

PFC N° 0000000	TUTOR DEL PROYECTO: ARQ. DIEGO PADILLA PROAÑO
AUTOR: BERNARDO CHIRIBOGA DE GUZMAN	ESCALA: 1:100
	LÁMINA: 12

CONTIENE:
PLANTA BAJA
1. AREA ACOTADA -B2-