



PLANTA ALTA PRIMER PISO - NIVELES: +3.53m, +3.87m
 ESCALA 1:100

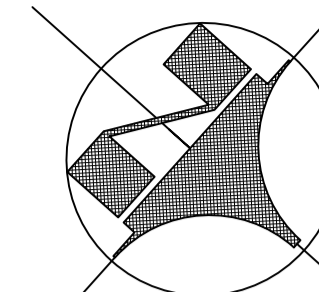

UBICACIÓN

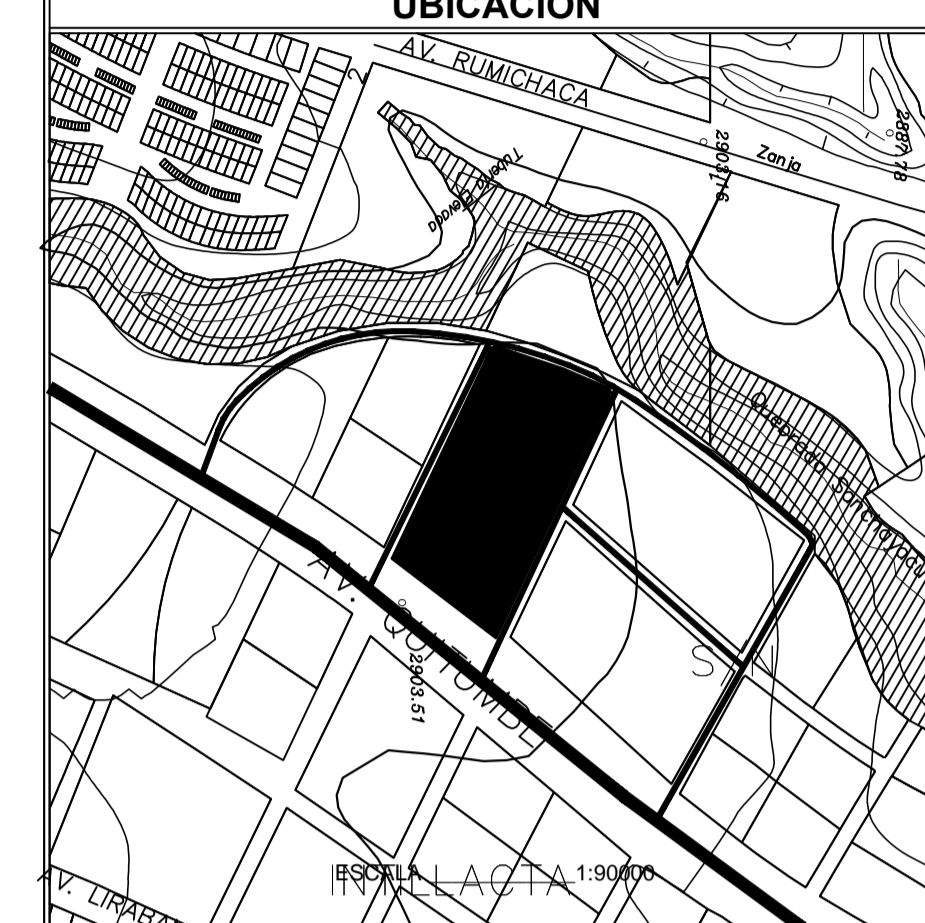

NOTAS TÉCNICAS

UNIVERSIDAD INTERNACIONAL SEK
 FACULTAD DE ARQUITECTURA Y URBANISMO

2010 - 2011

TEMA:
 CENTRO CULTURAL PARA NIÑOS DE EDUCACIÓN BÁSICA (4-12 AÑOS) EN LA PARROQUIA QUITUMBE

PFC N°: 01 **TUTOR DEL PROYECTO:** ARQ. DIEGO PADILLA PROAÑO

AUTOR: BERNARDO CHIRIBOGA DE GUZMAN **ESCALA:** 1:100 **LÁMINA:** 17

CONTIENE:
 PLANTA ALTA
 1. AREA ACOTADA - B2-