




PLANTA UNIDAD 5  
ESCALA 1:200

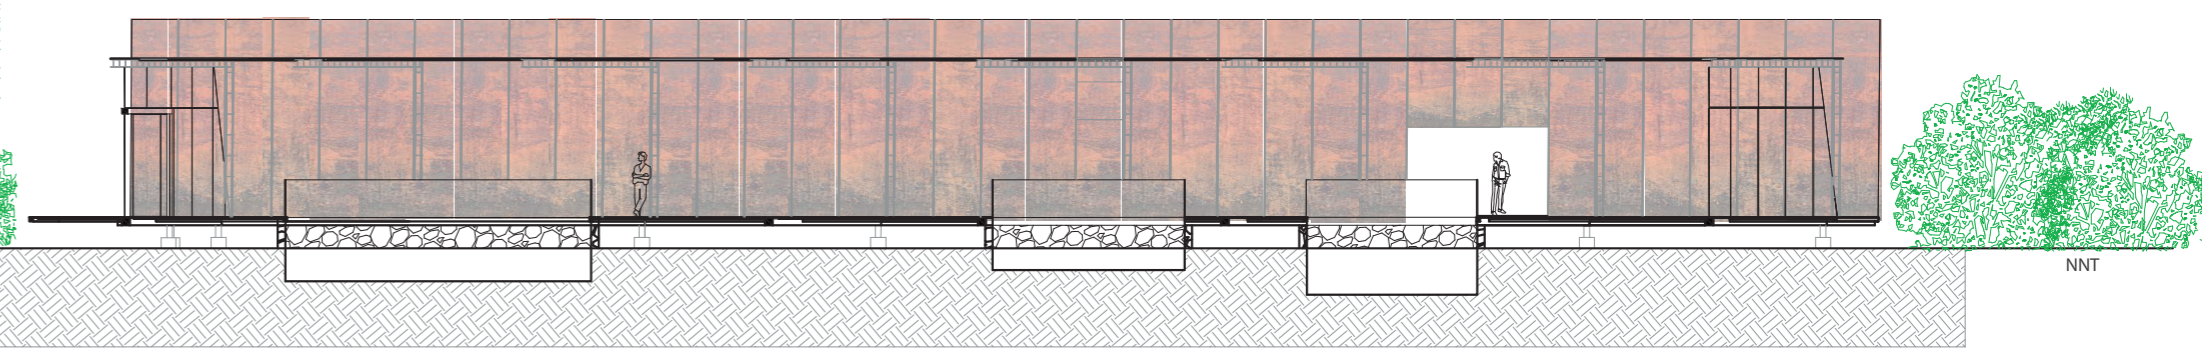


CORTE A - A'  
ESCALA 1:200

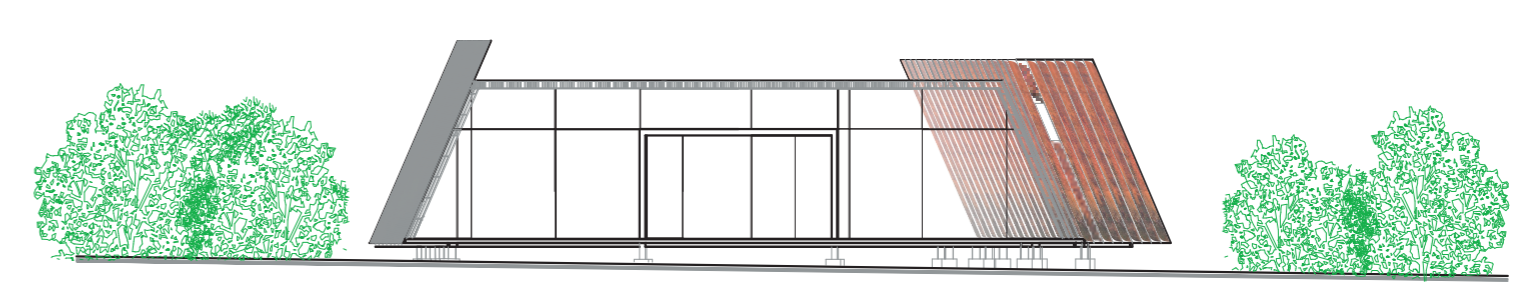


FACHADA SUR  
ESCALA 1:200

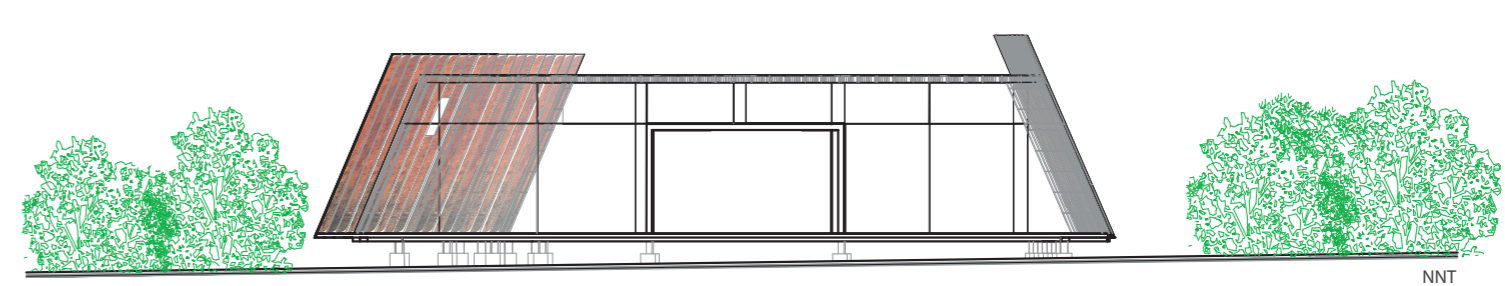

FACHADA NORTE  
ESCALA 1:200

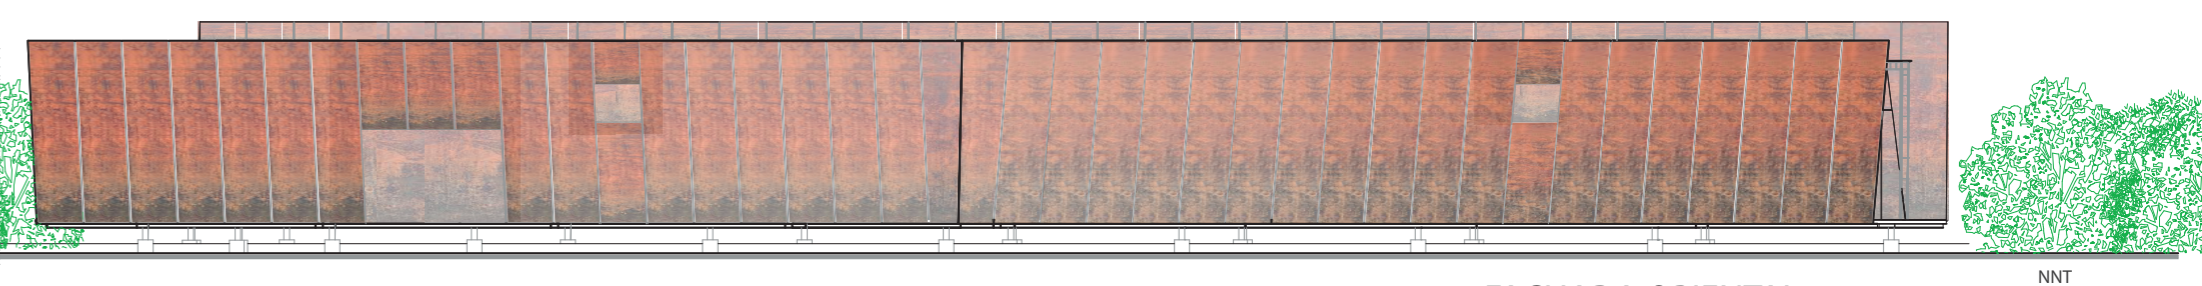


FACHADA ORIENTAL  
ESCALA 1:200

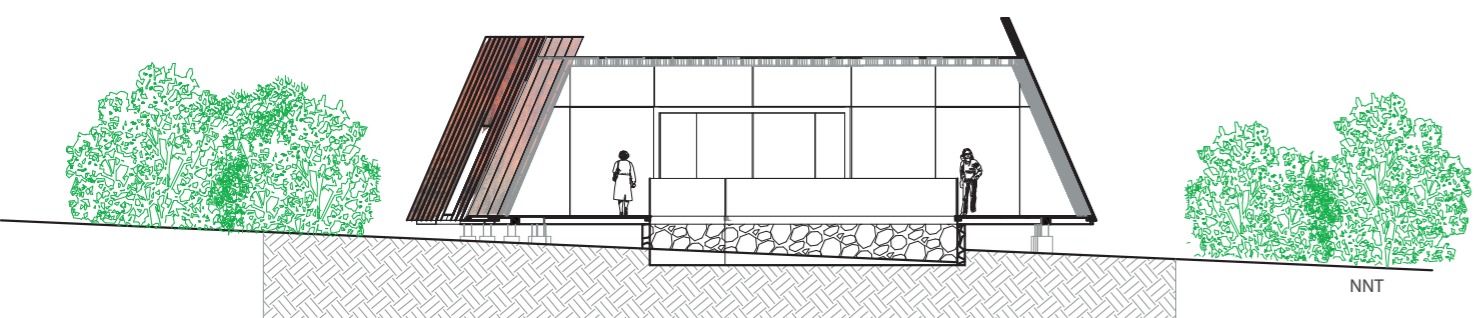



CORTE B - B'  
ESCALA 1:200




FACHADA OCCIDENTAL  
ESCALA 1:200

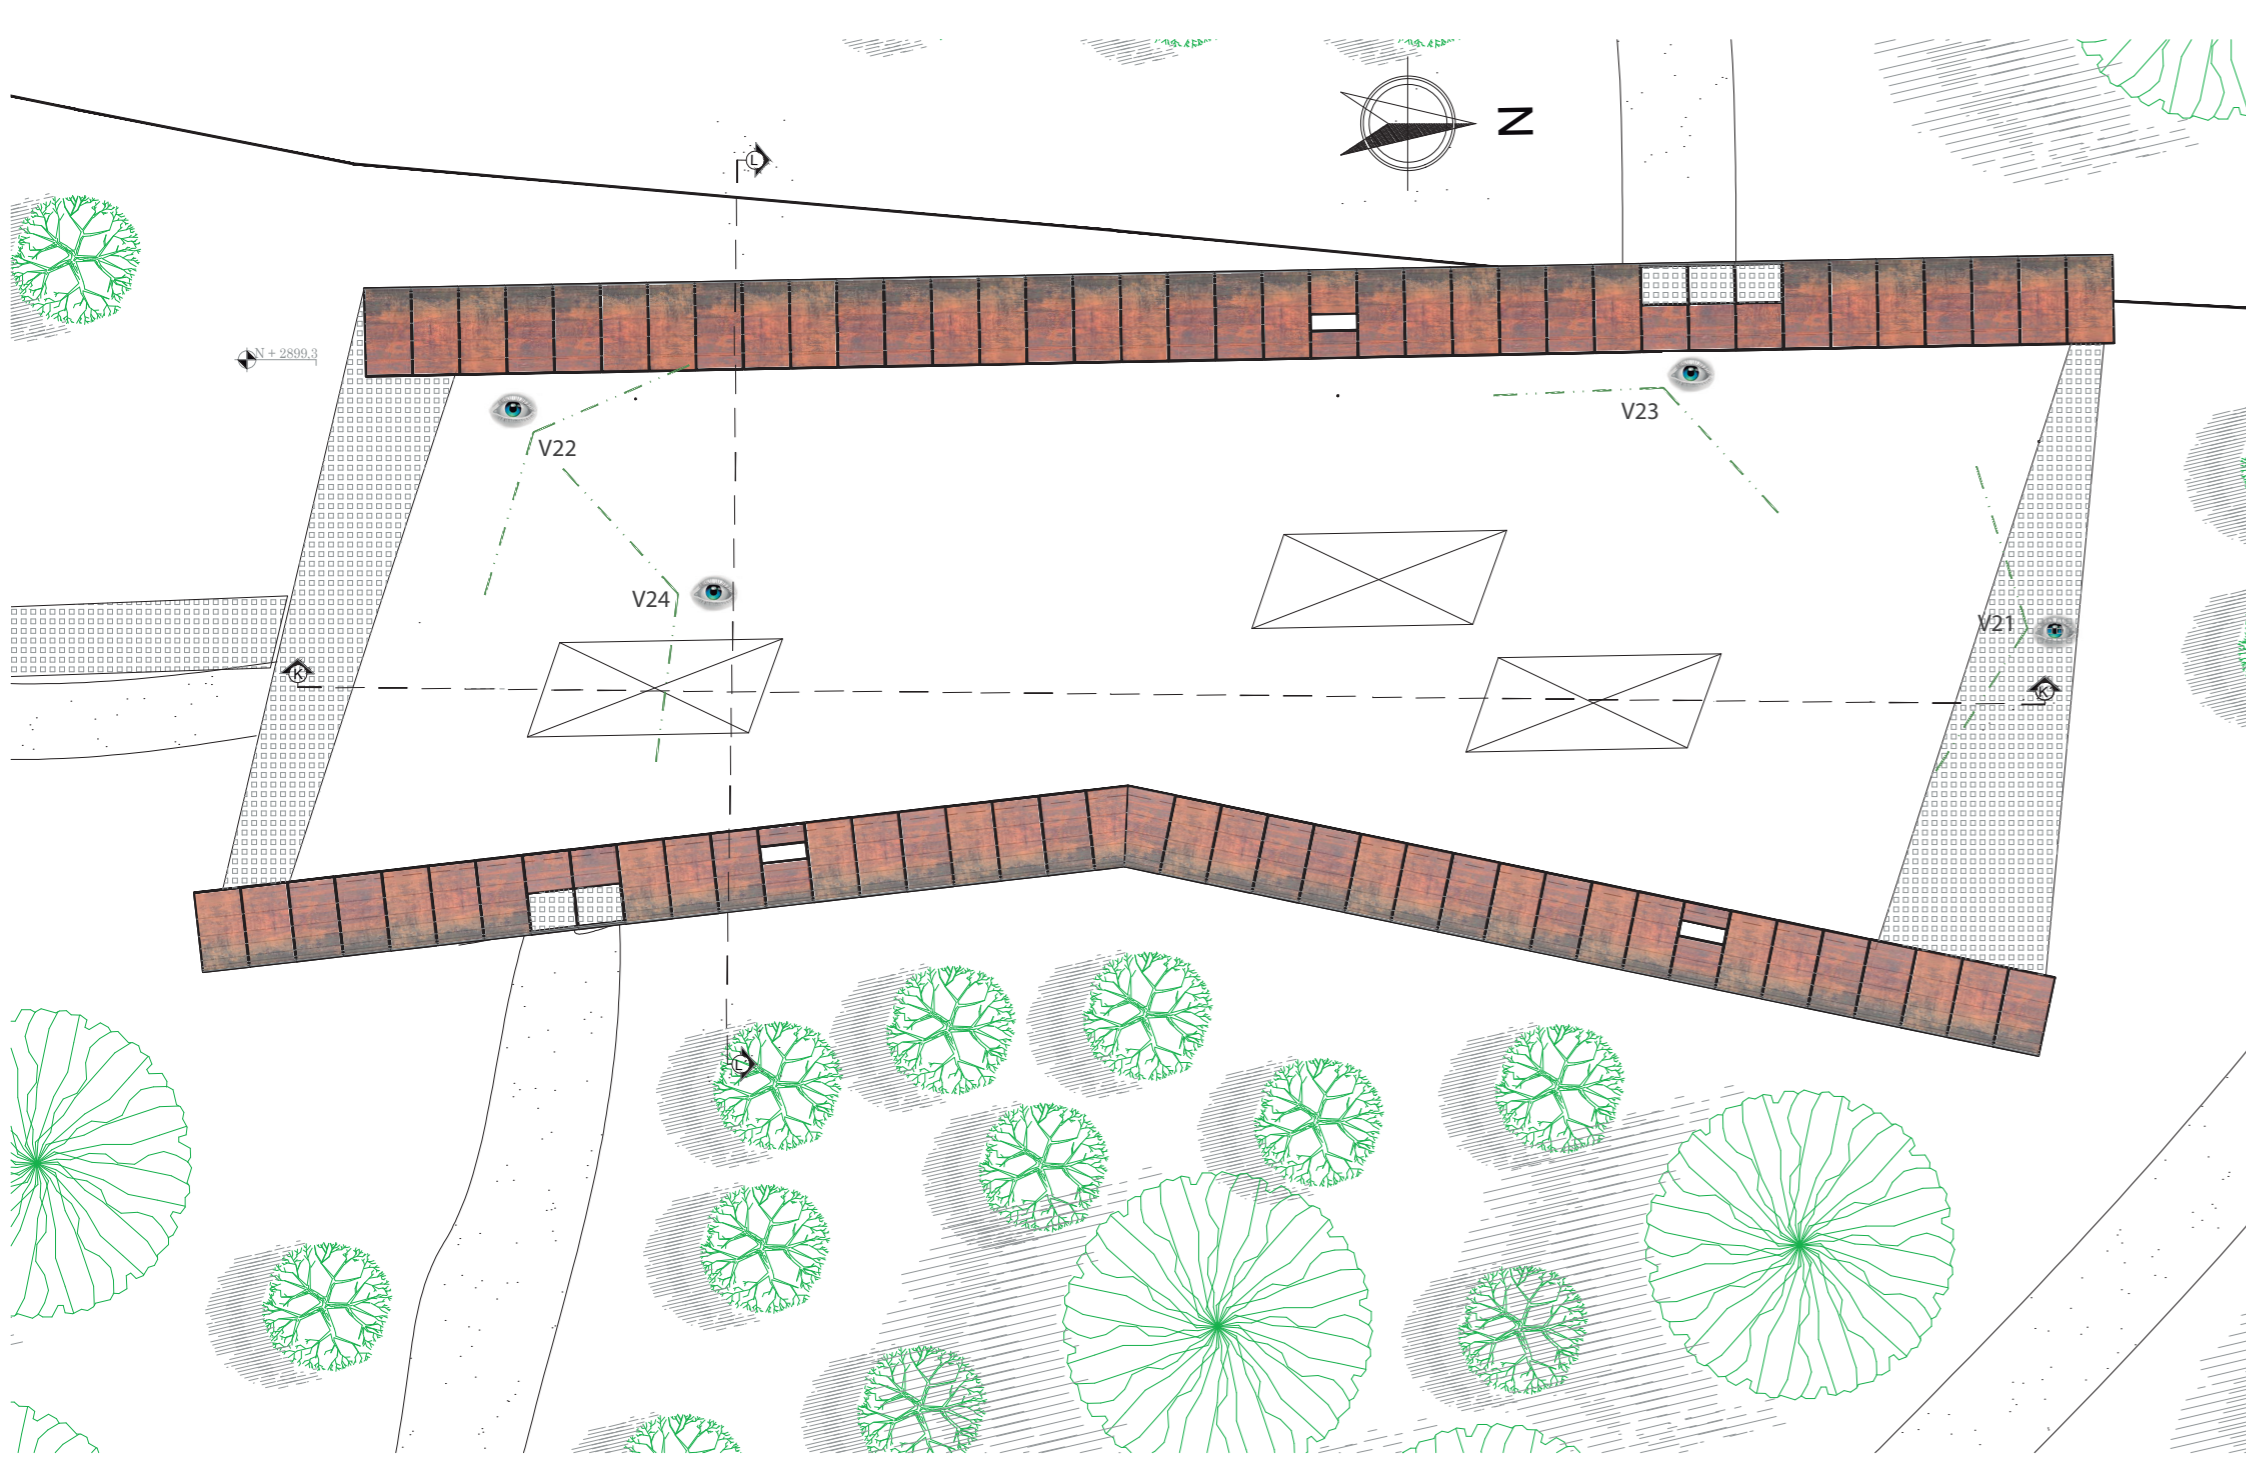


IMPLANTACIÓN UNIDAD 5  
ESCALA 1:200

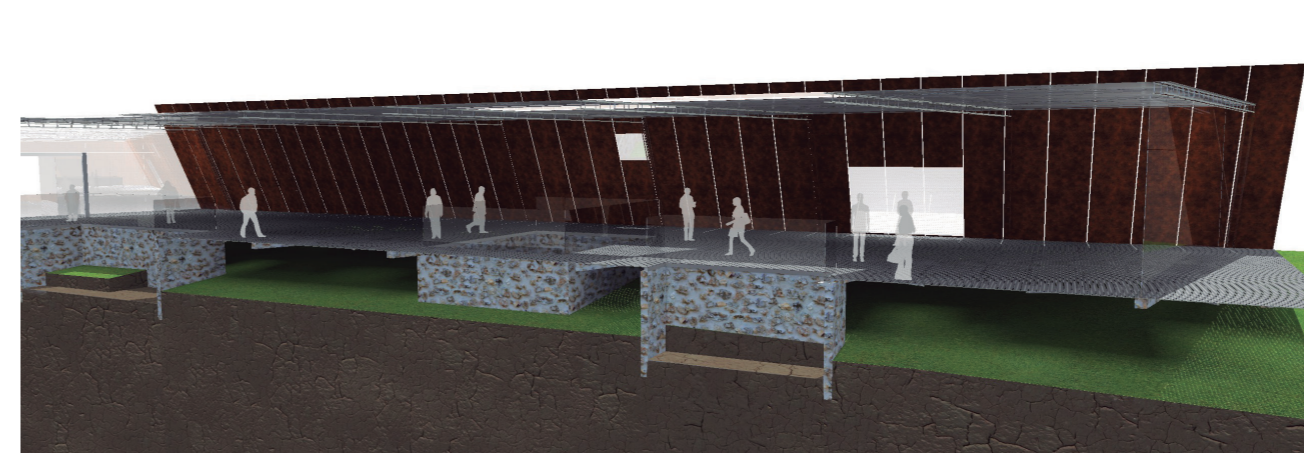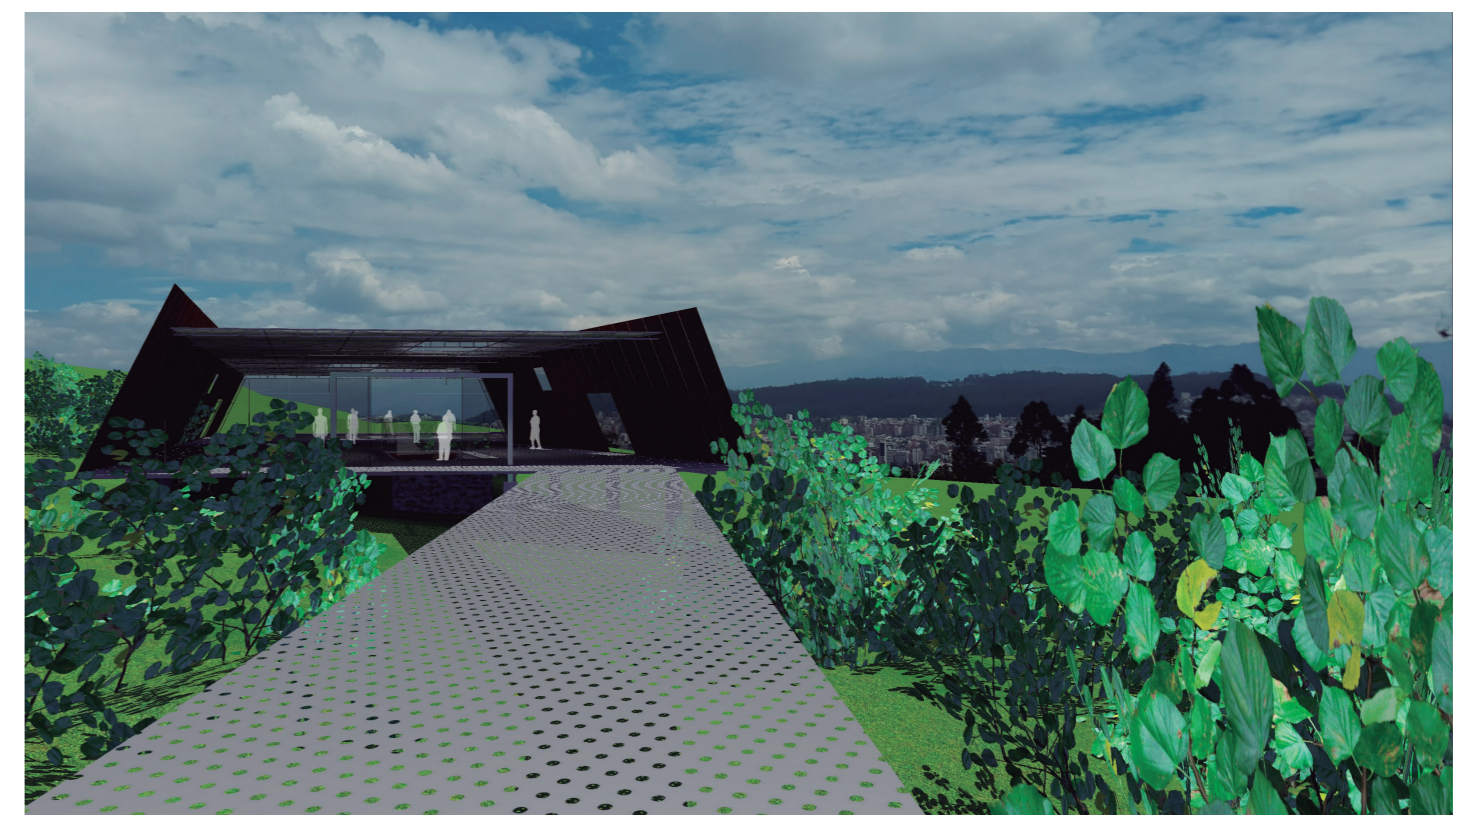


CORTE PERSPECTICO K

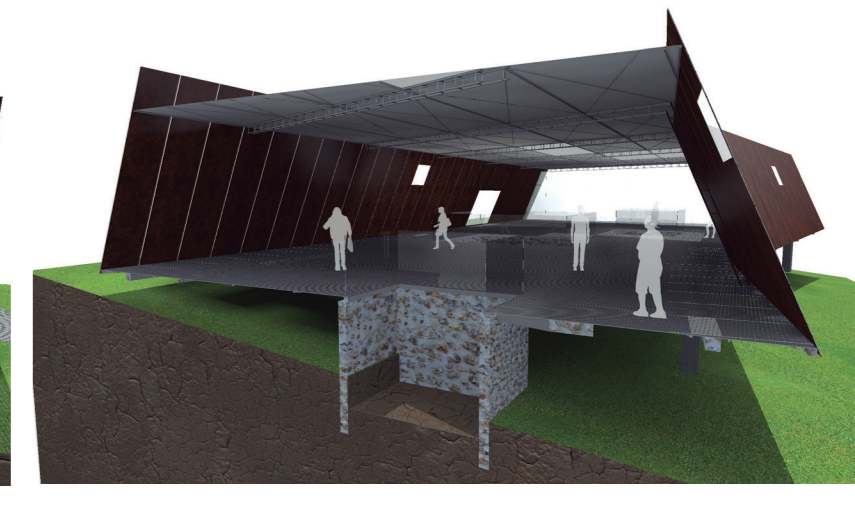


CORTE PERSPECTICO L

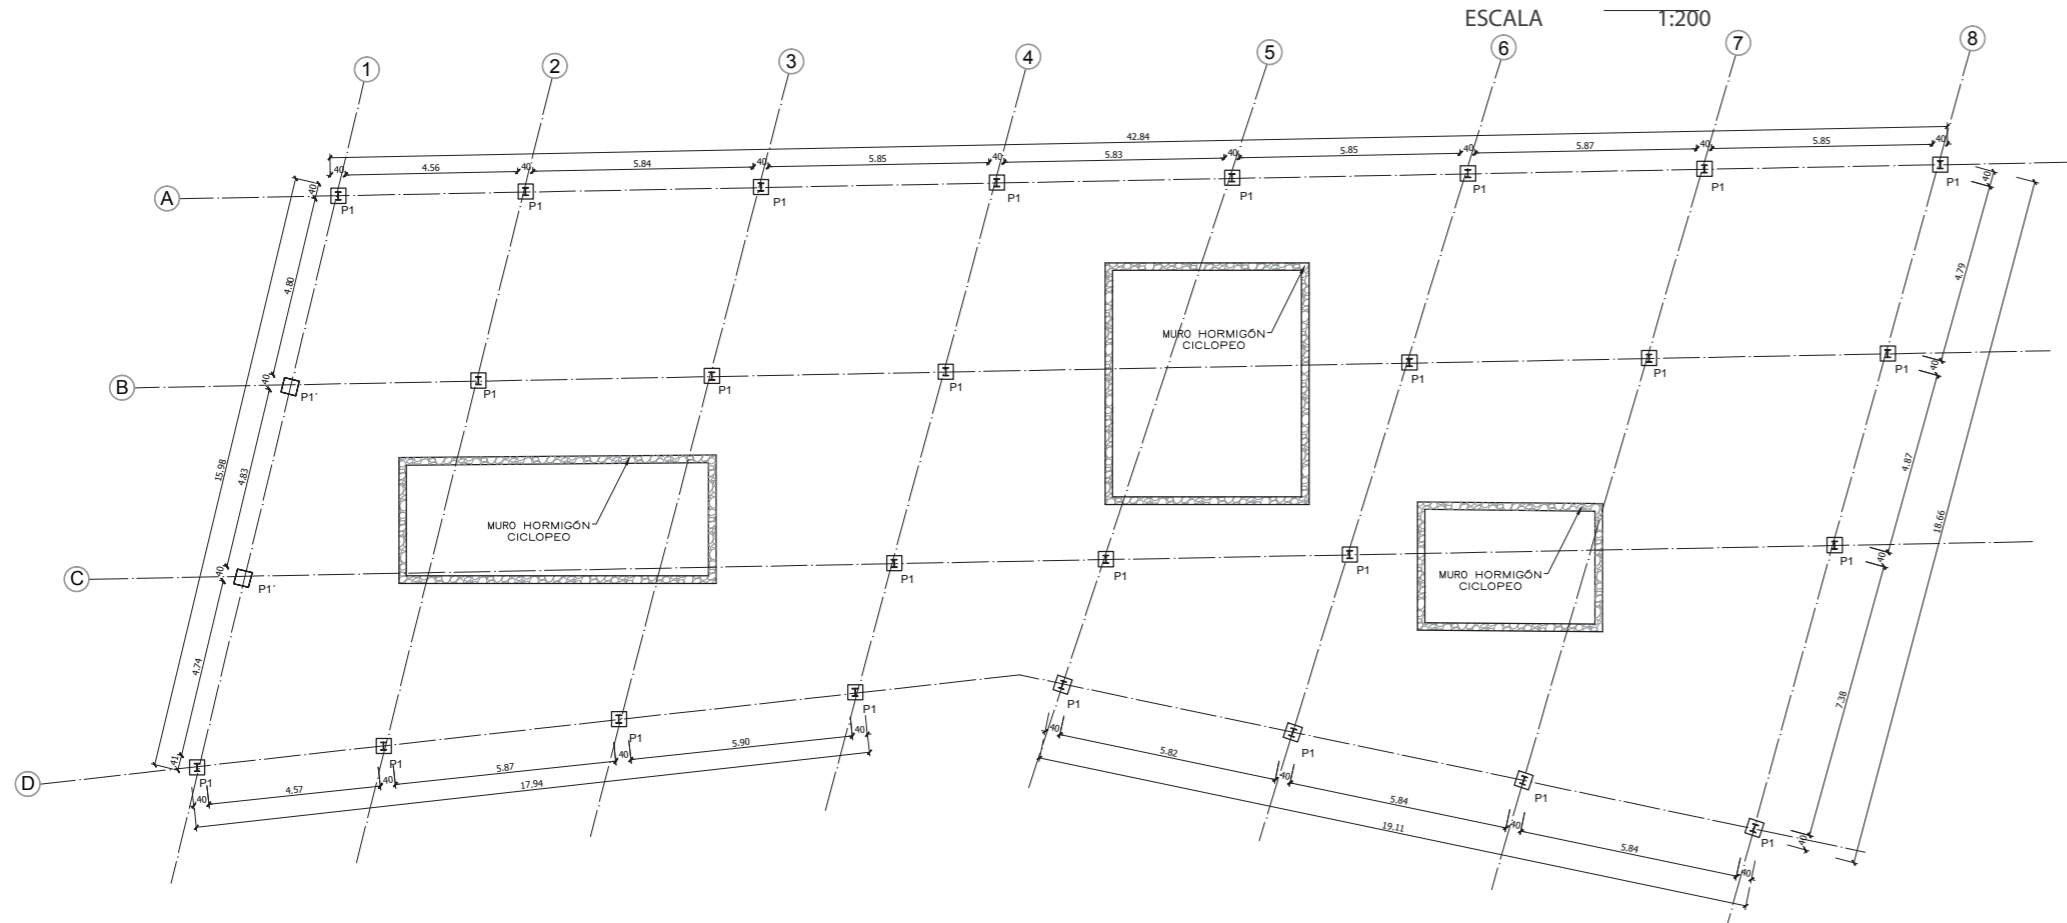


PLANTA DE CIMENTACIÓN  
ESCALA 1:200

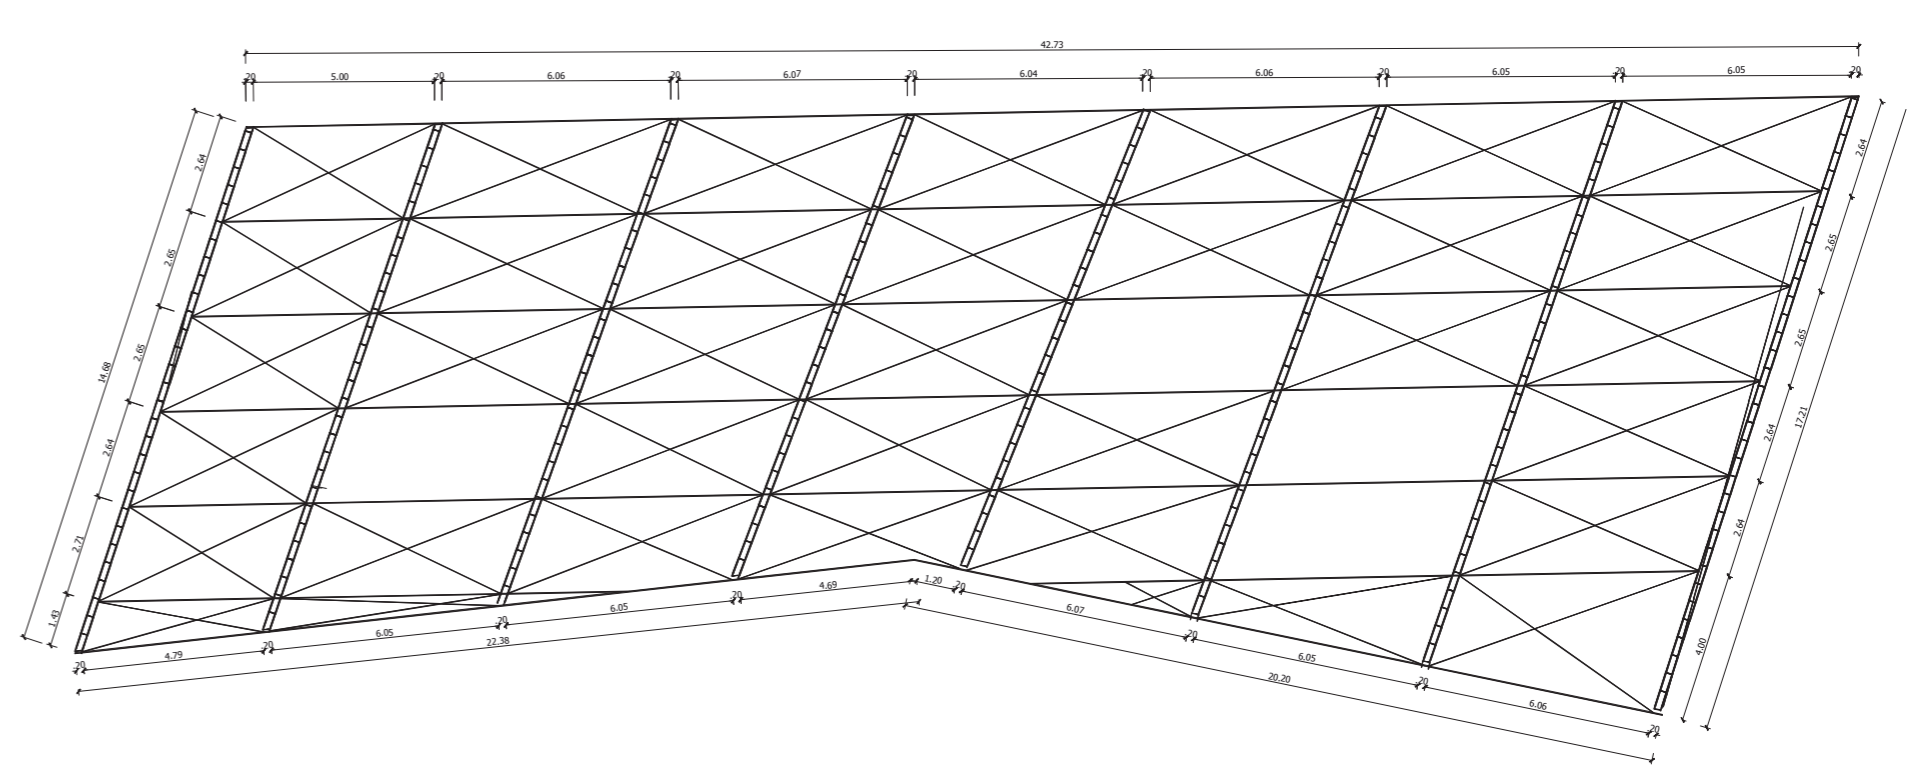

ARMADO ESTRUCTURAL DE CUBIERTA  
ESCALA 1:200

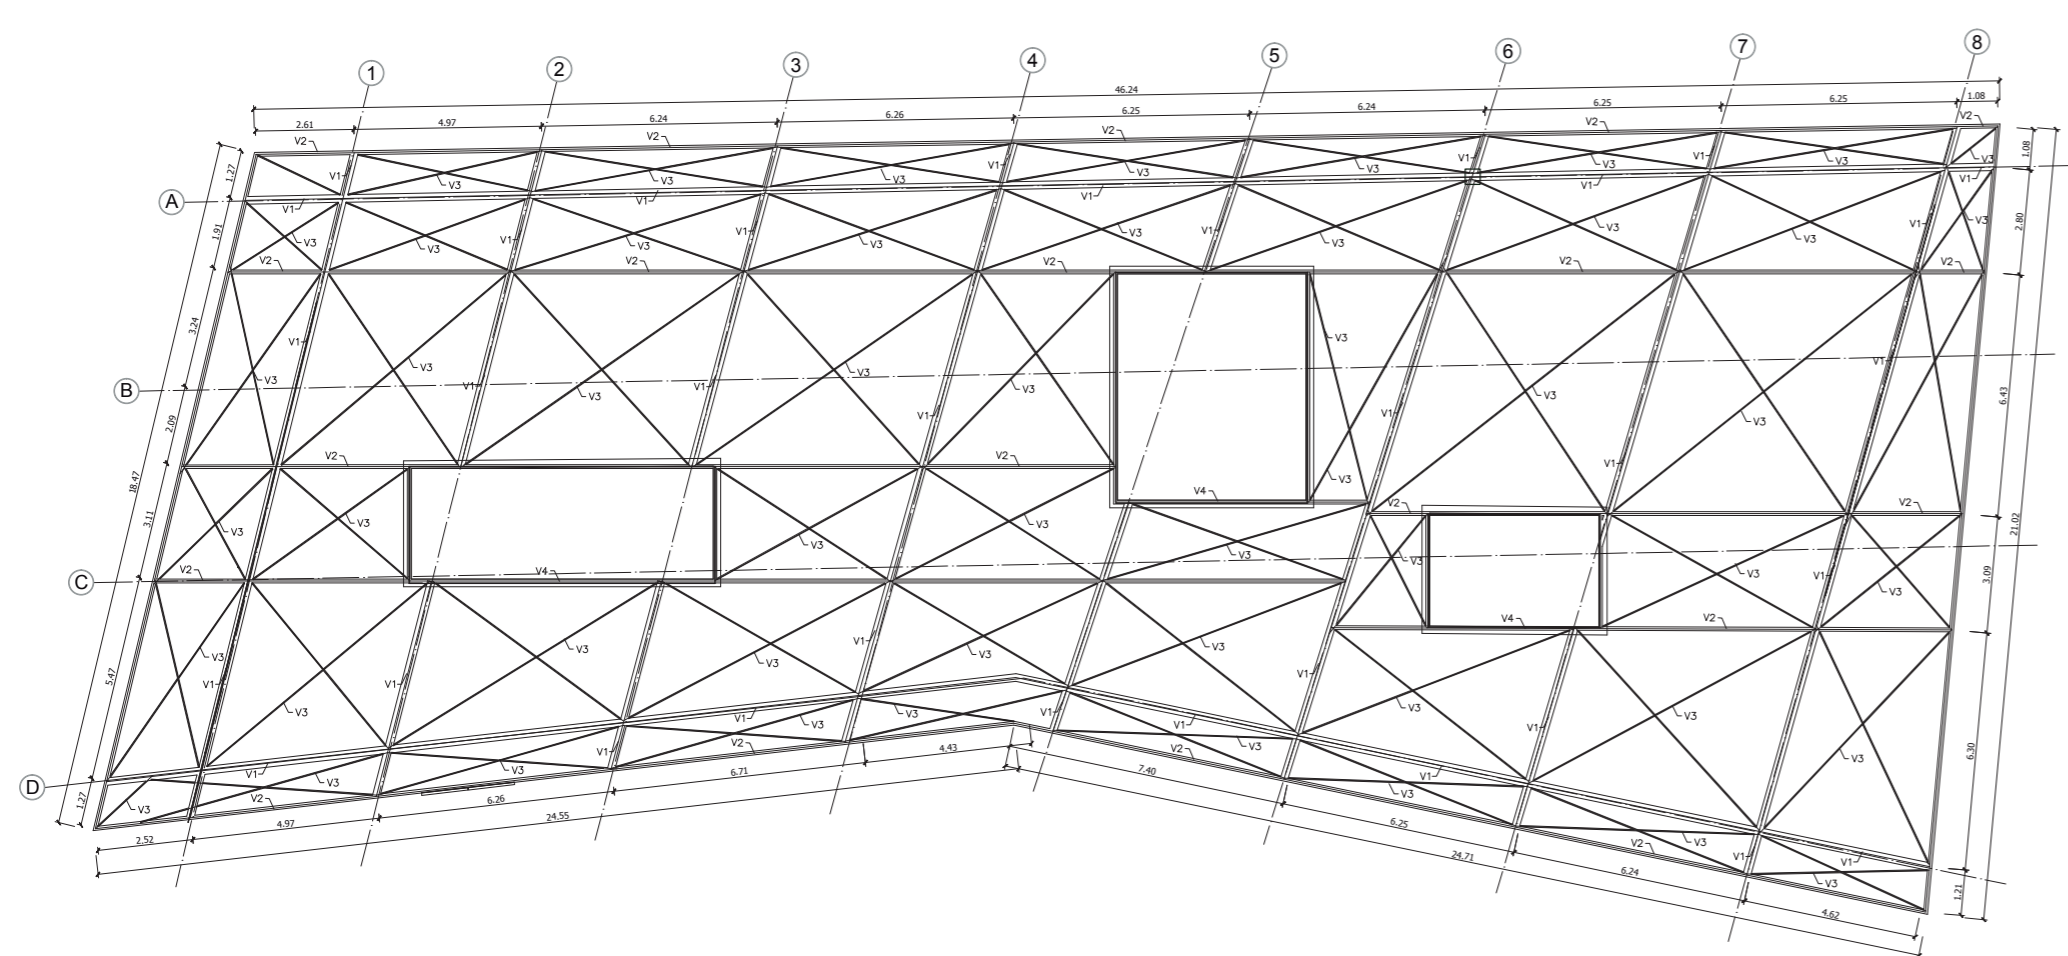

PLANTA ESTRUCTURAL PLATAFORMA  
ESCALA 1:200

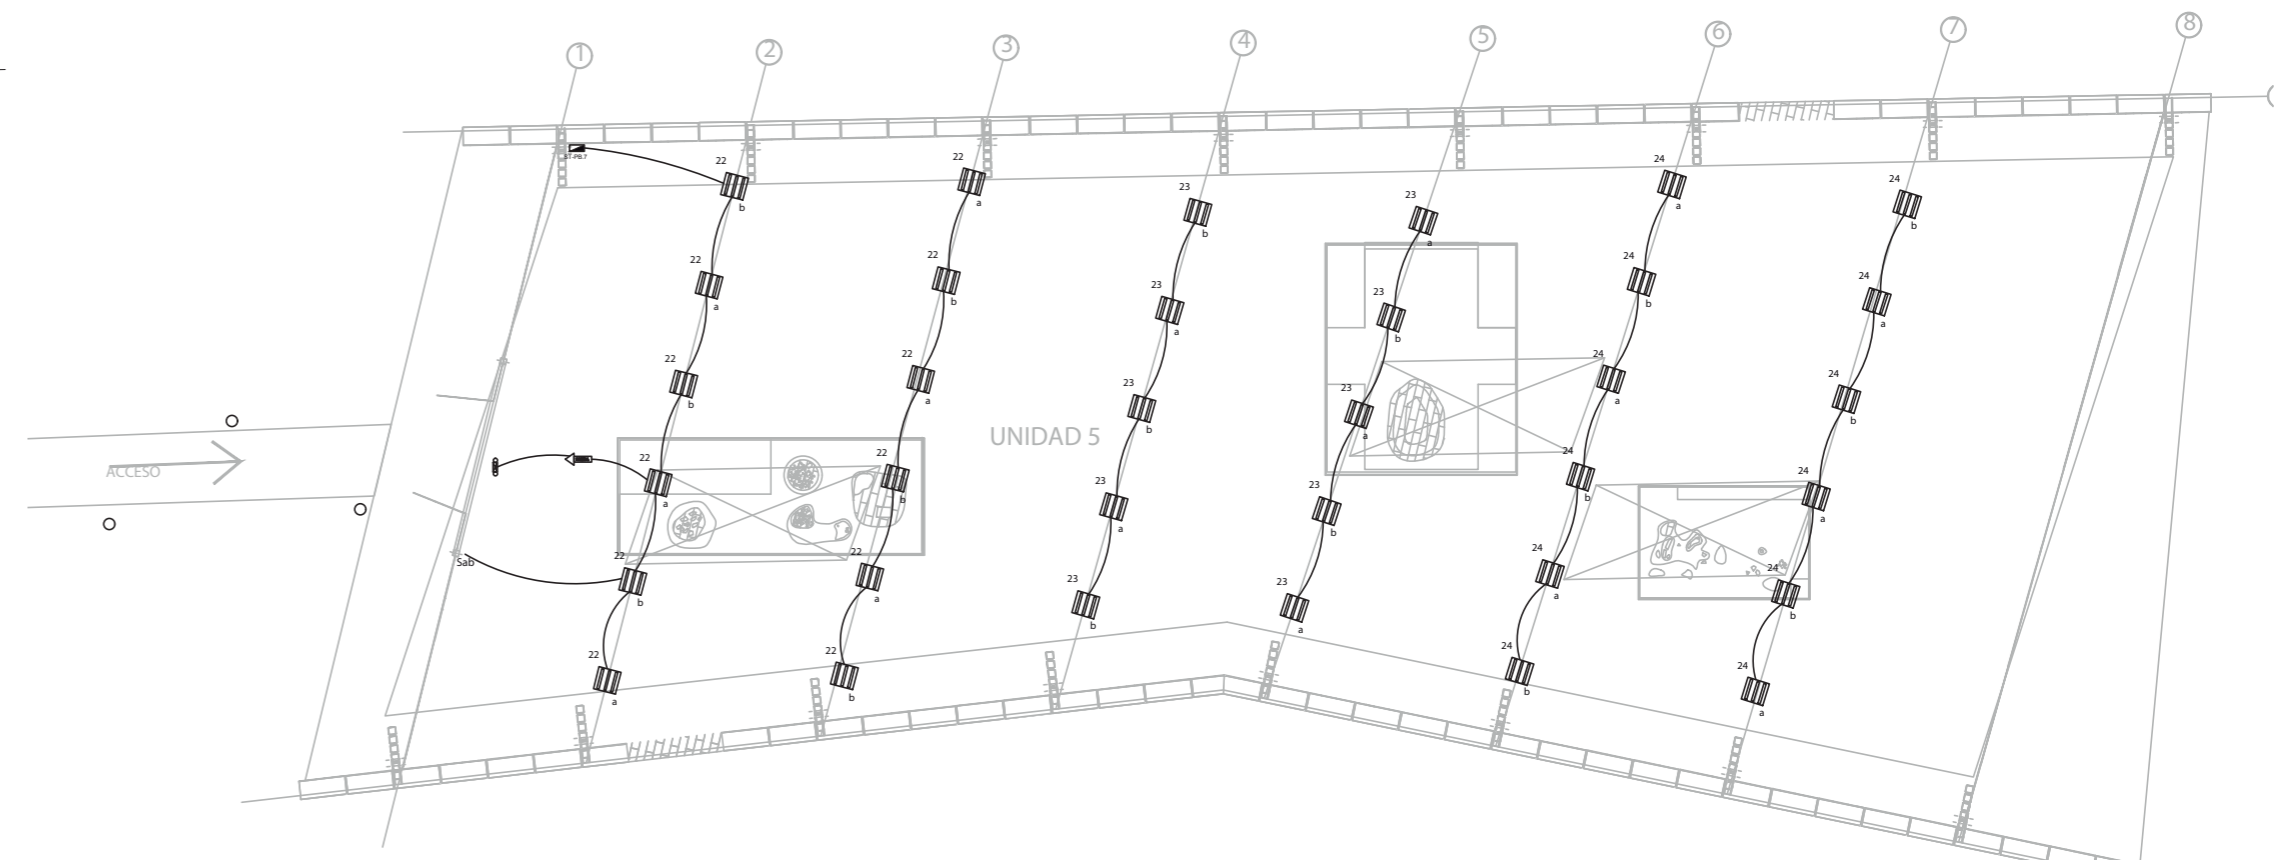

ILUMINACIÓN UNIDAD 5  
ESCALA 1:200