




PLANTA UNIDAD 6
ESCALA 1:200

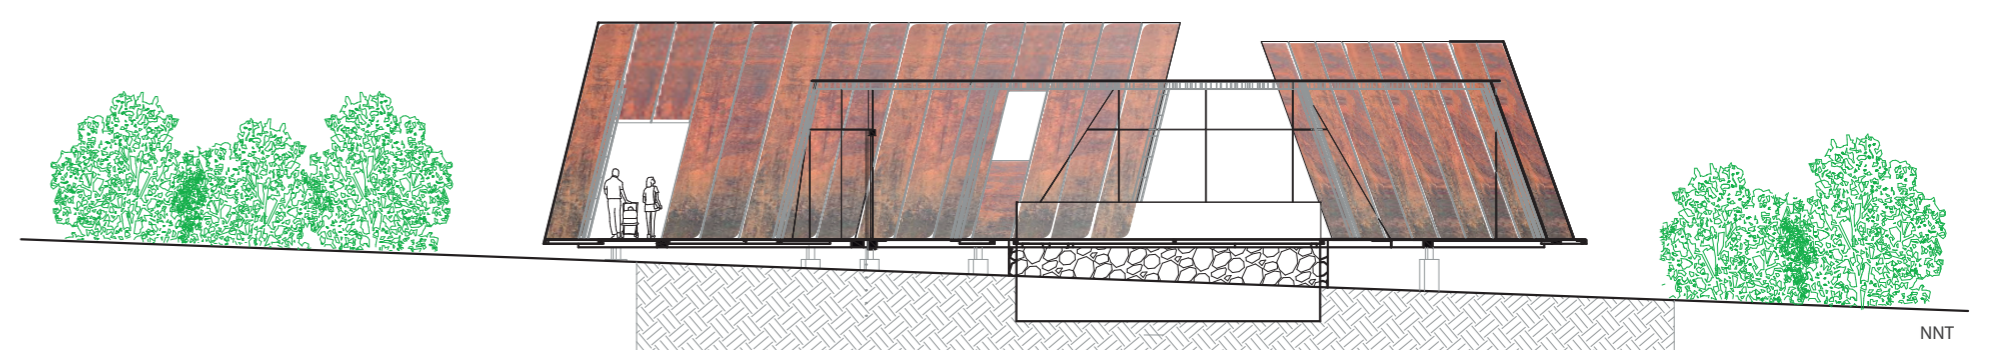


CORTE A - A'
ESCALA 1:200

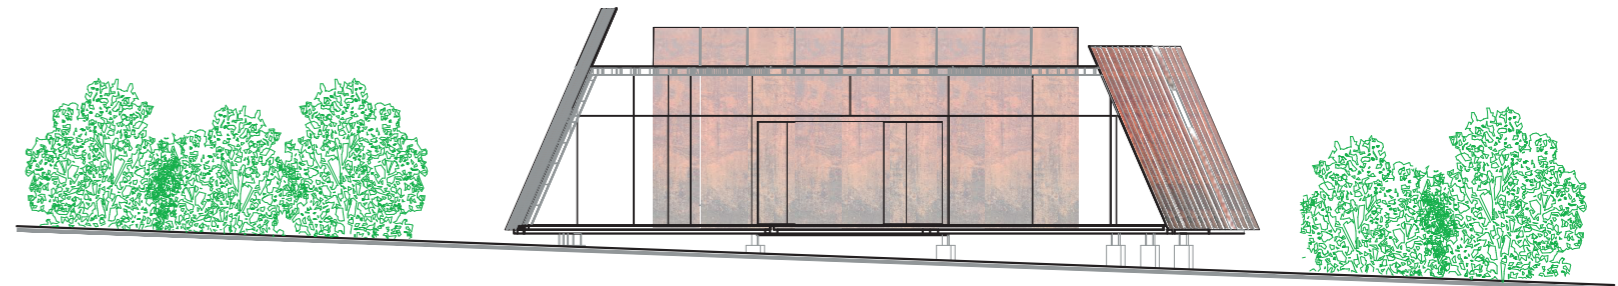


FACHADA SUR
ESCALA 1:200

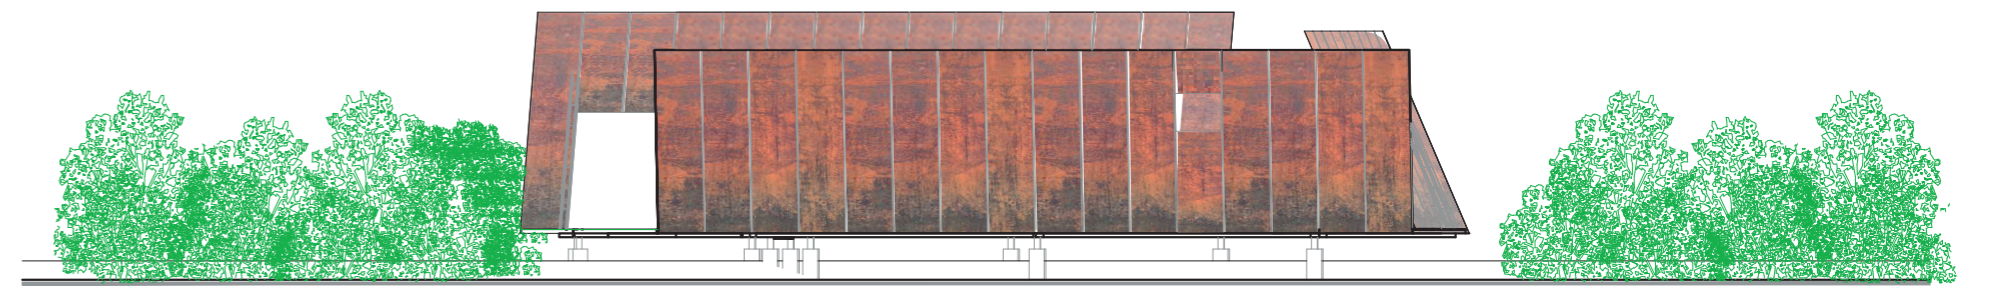


FACHADA ORIENTAL
ESCALA 1:200

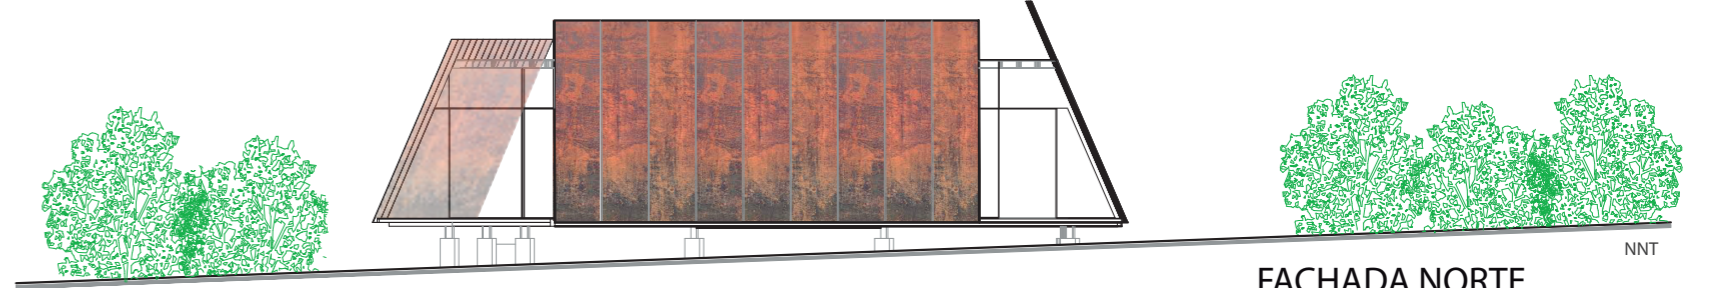


FACHADA NORTE
ESCALA 1:200

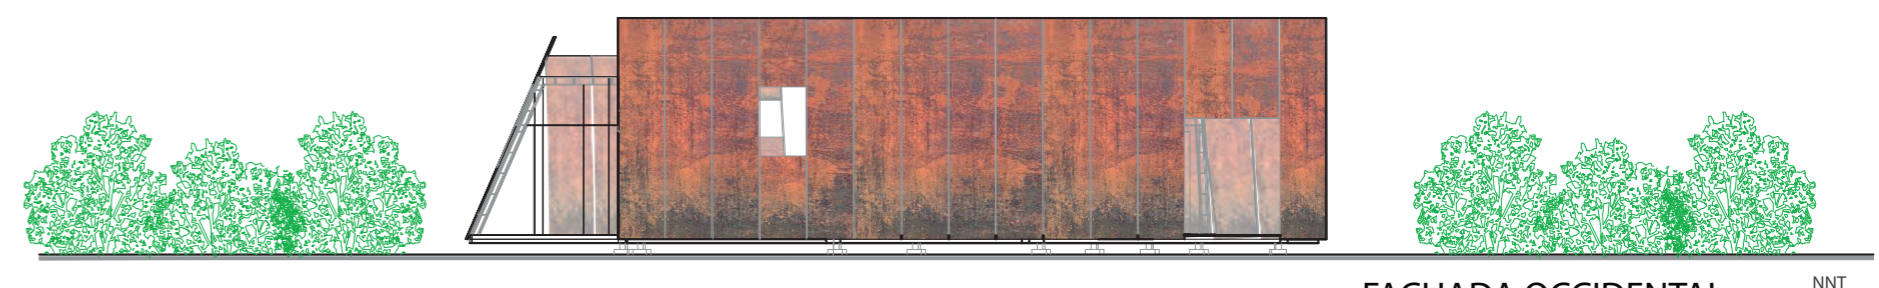



FACHADA OCCIDENTAL
ESCALA 1:200

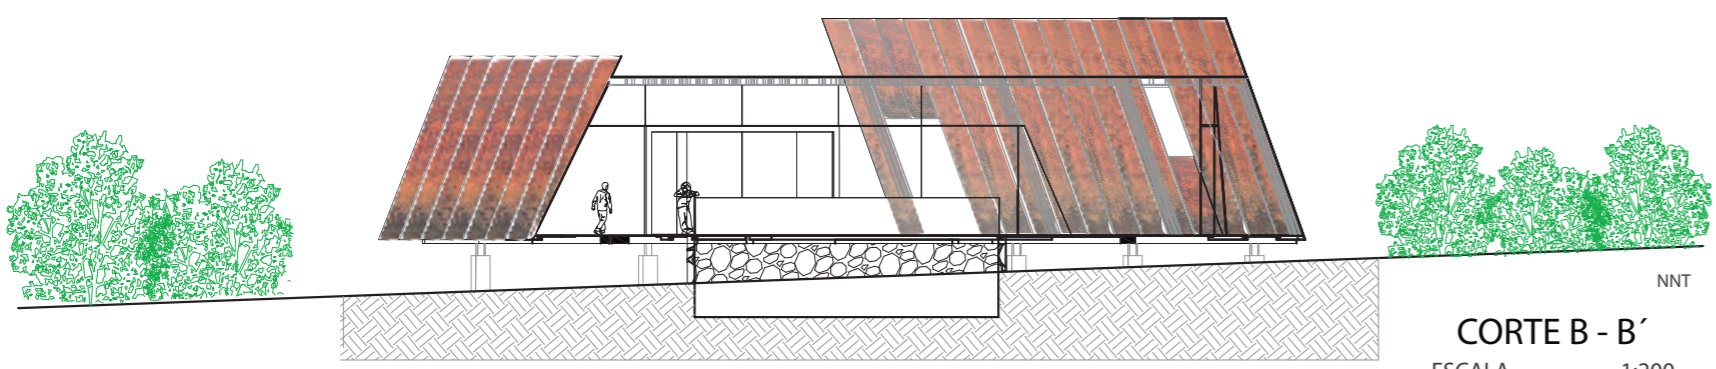

CORTE B - B'
ESCALA 1:200

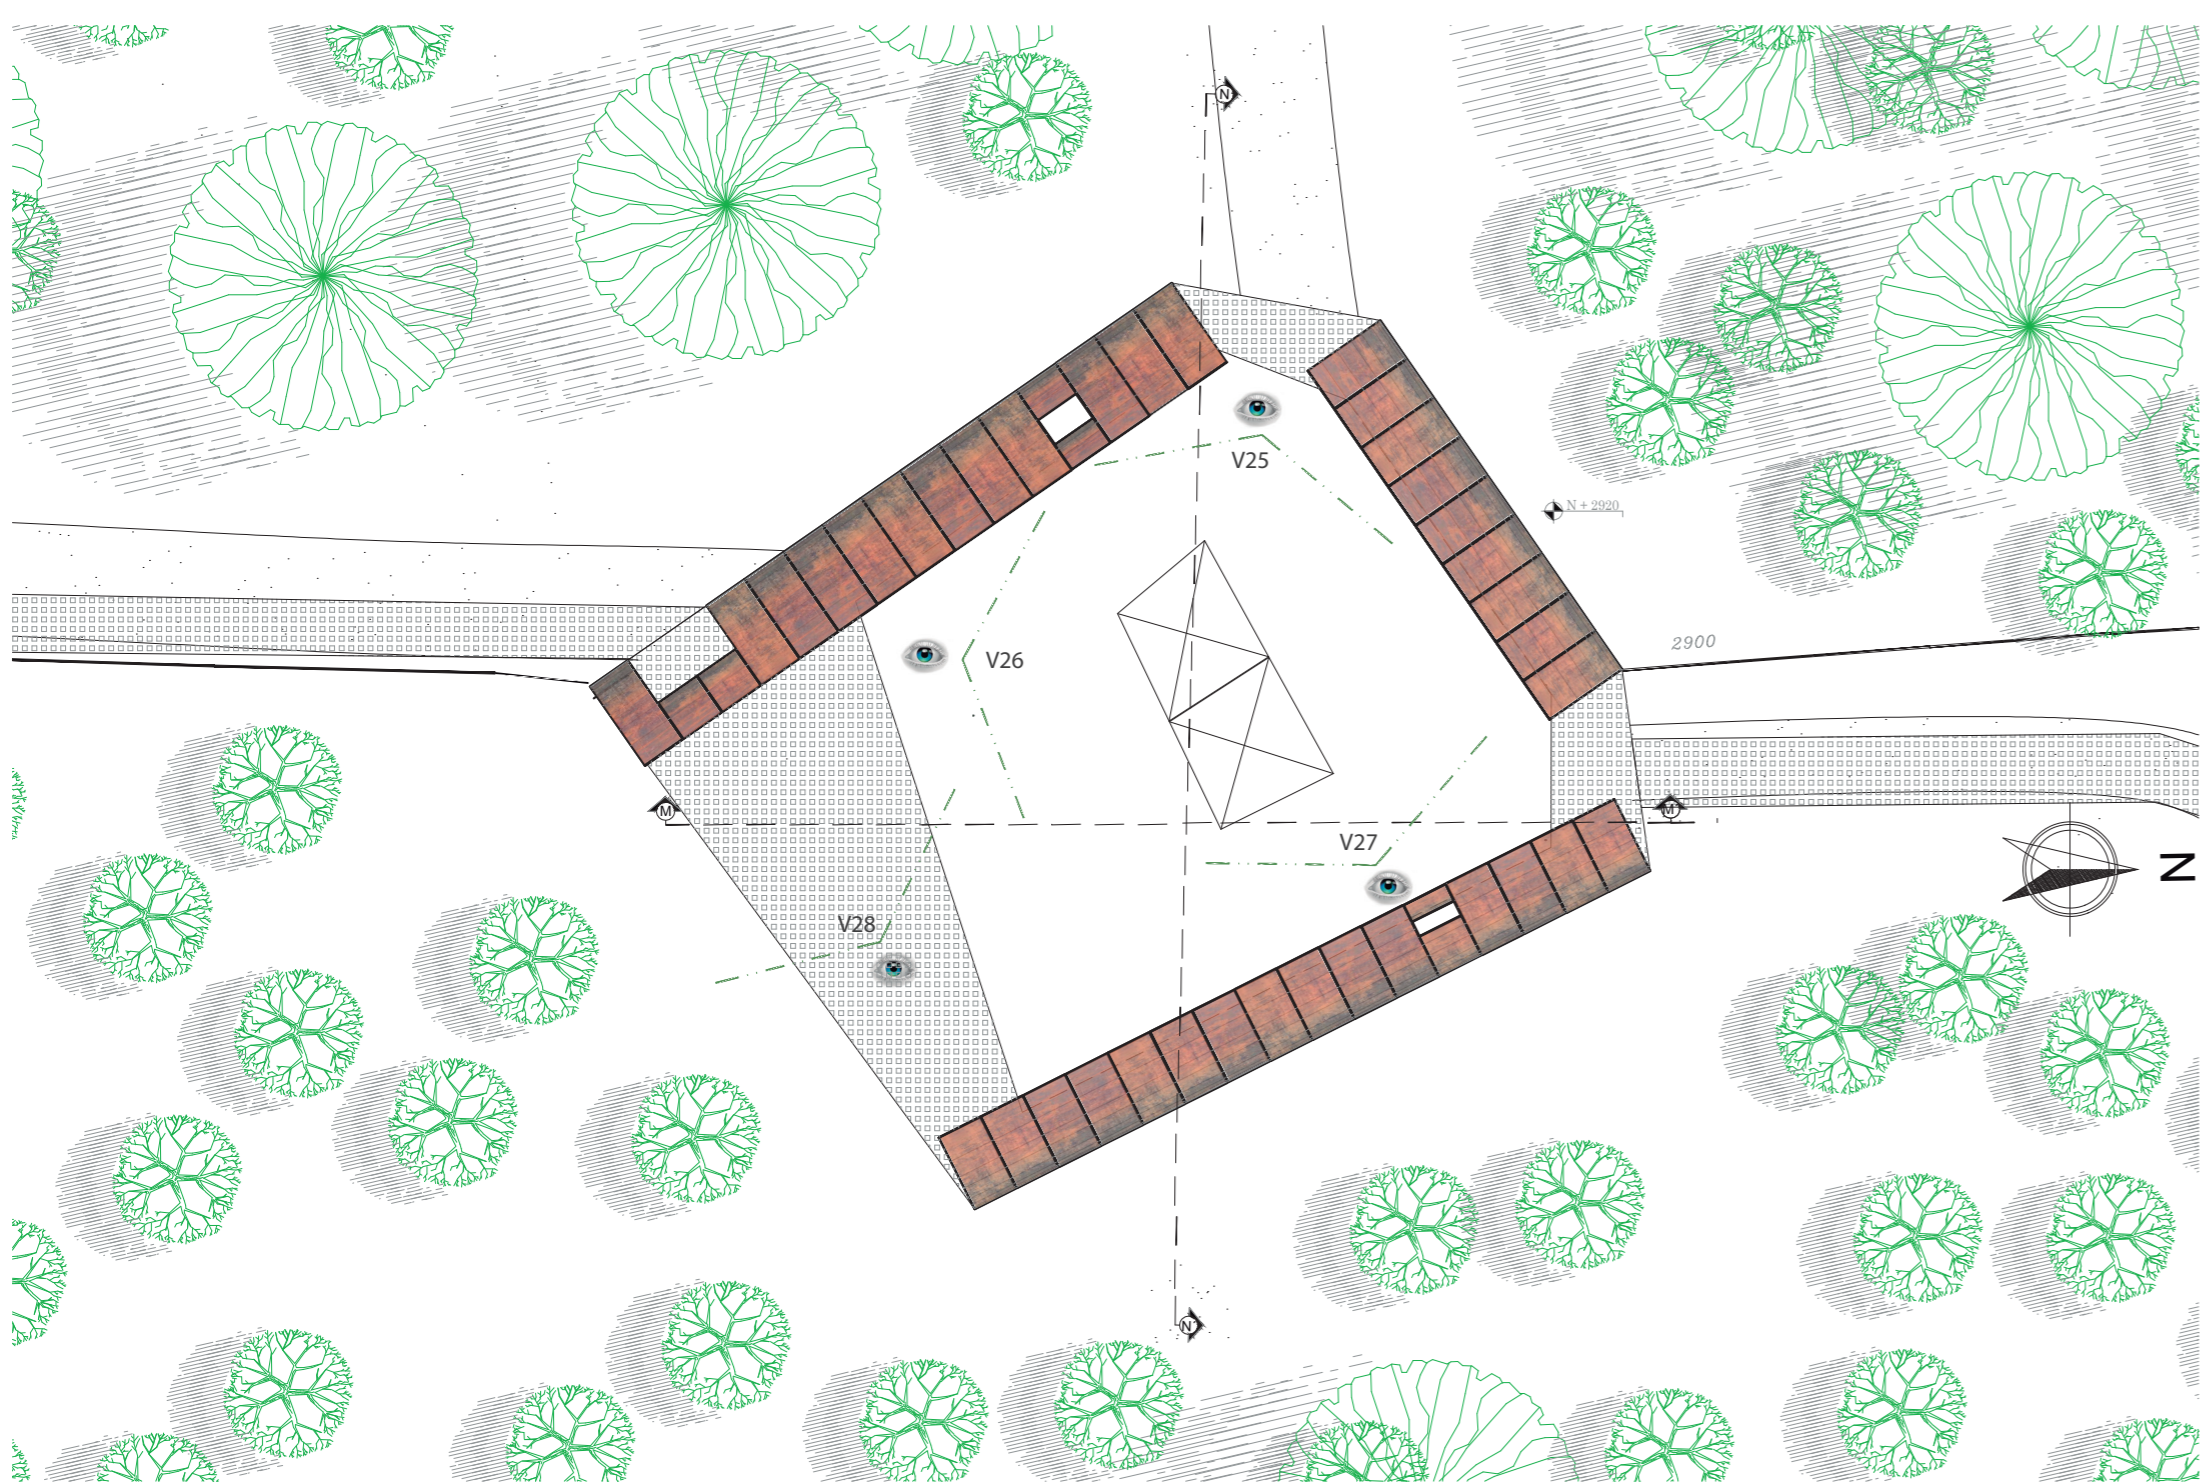


IMPLANTACIÓN UNIDAD 6
ESCALA 1:200

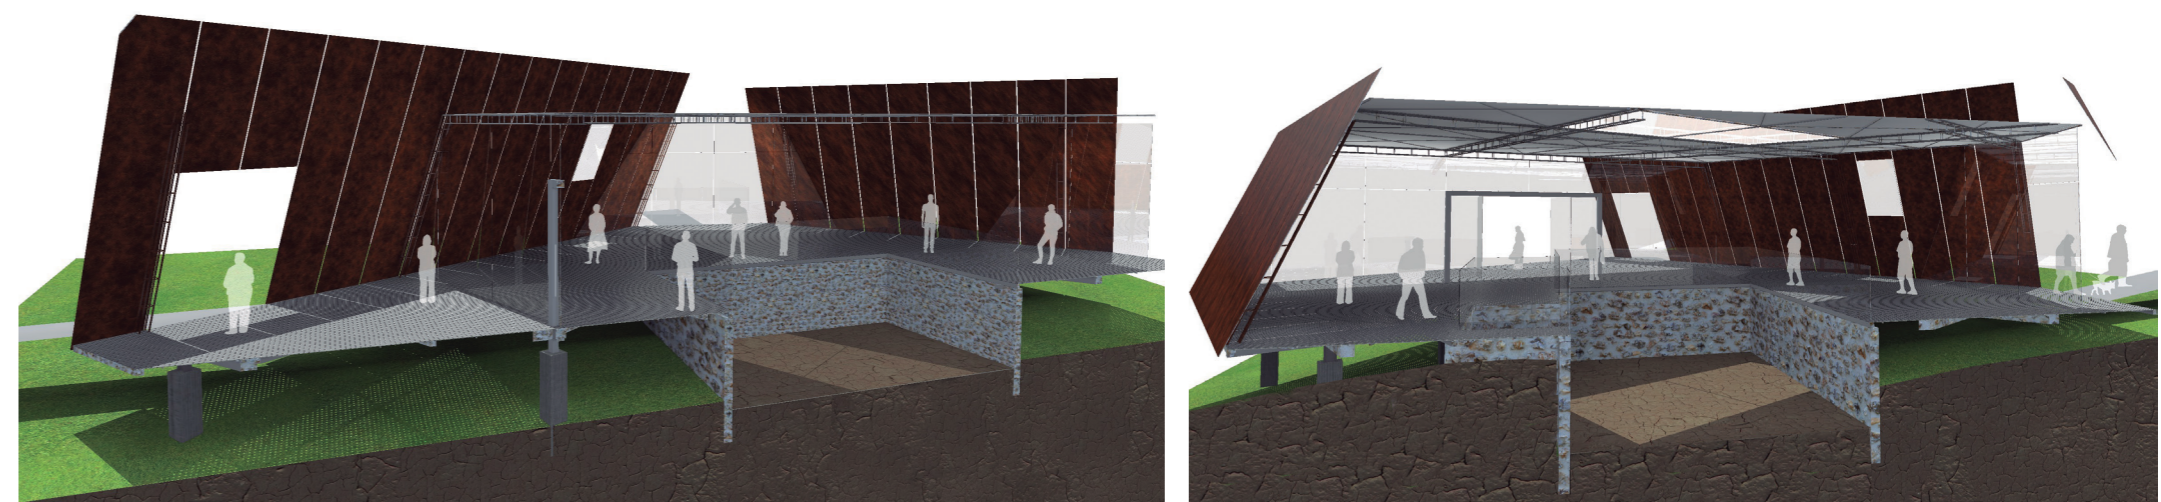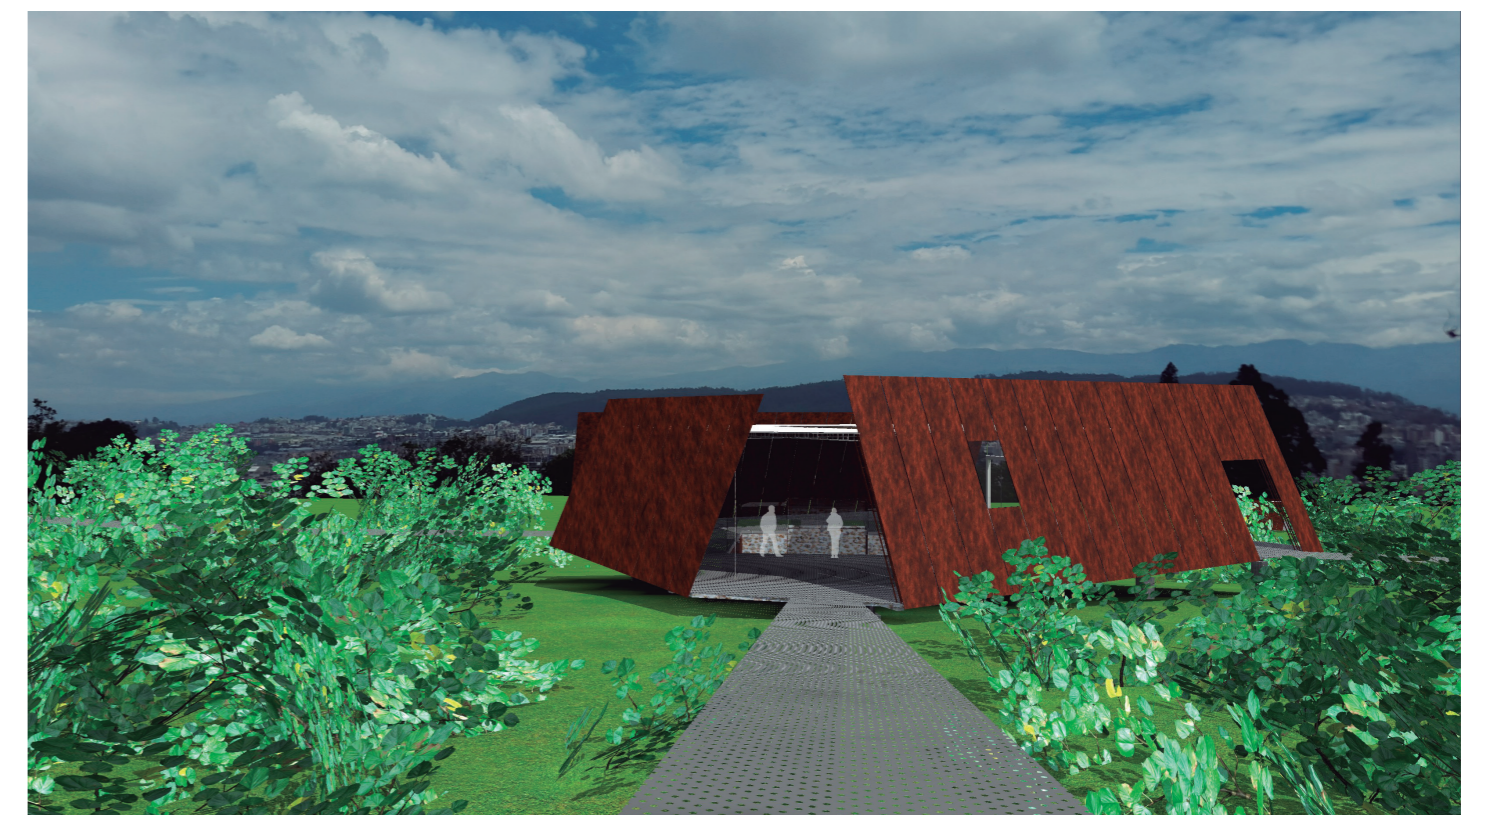


CORTE PERSPECTICO M


CORTE PERSPECTICO N

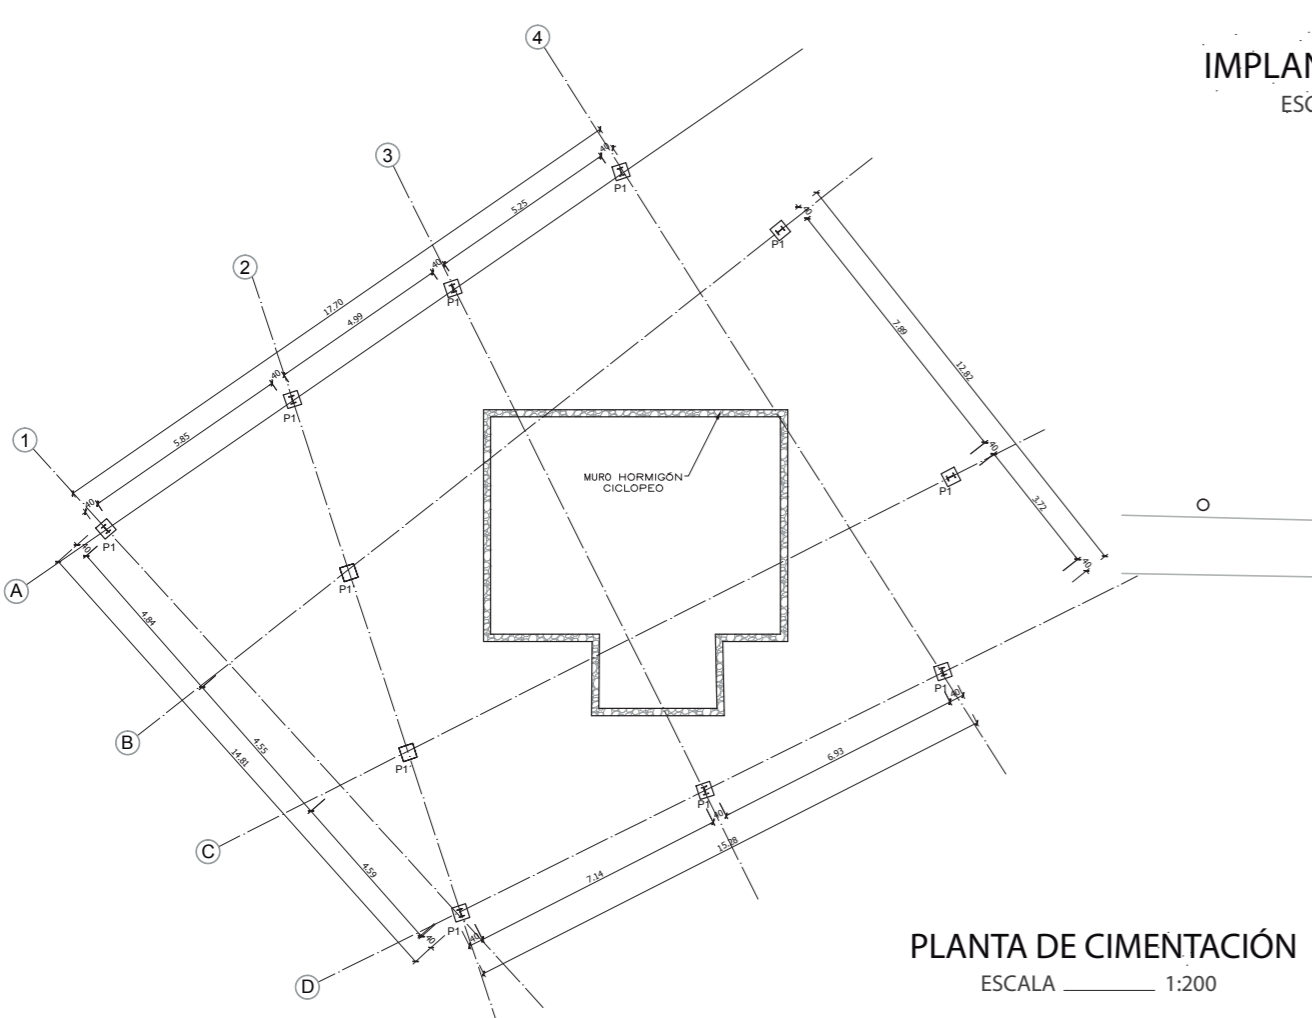


PLANTA DE CIMENTACIÓN
ESCALA 1:200

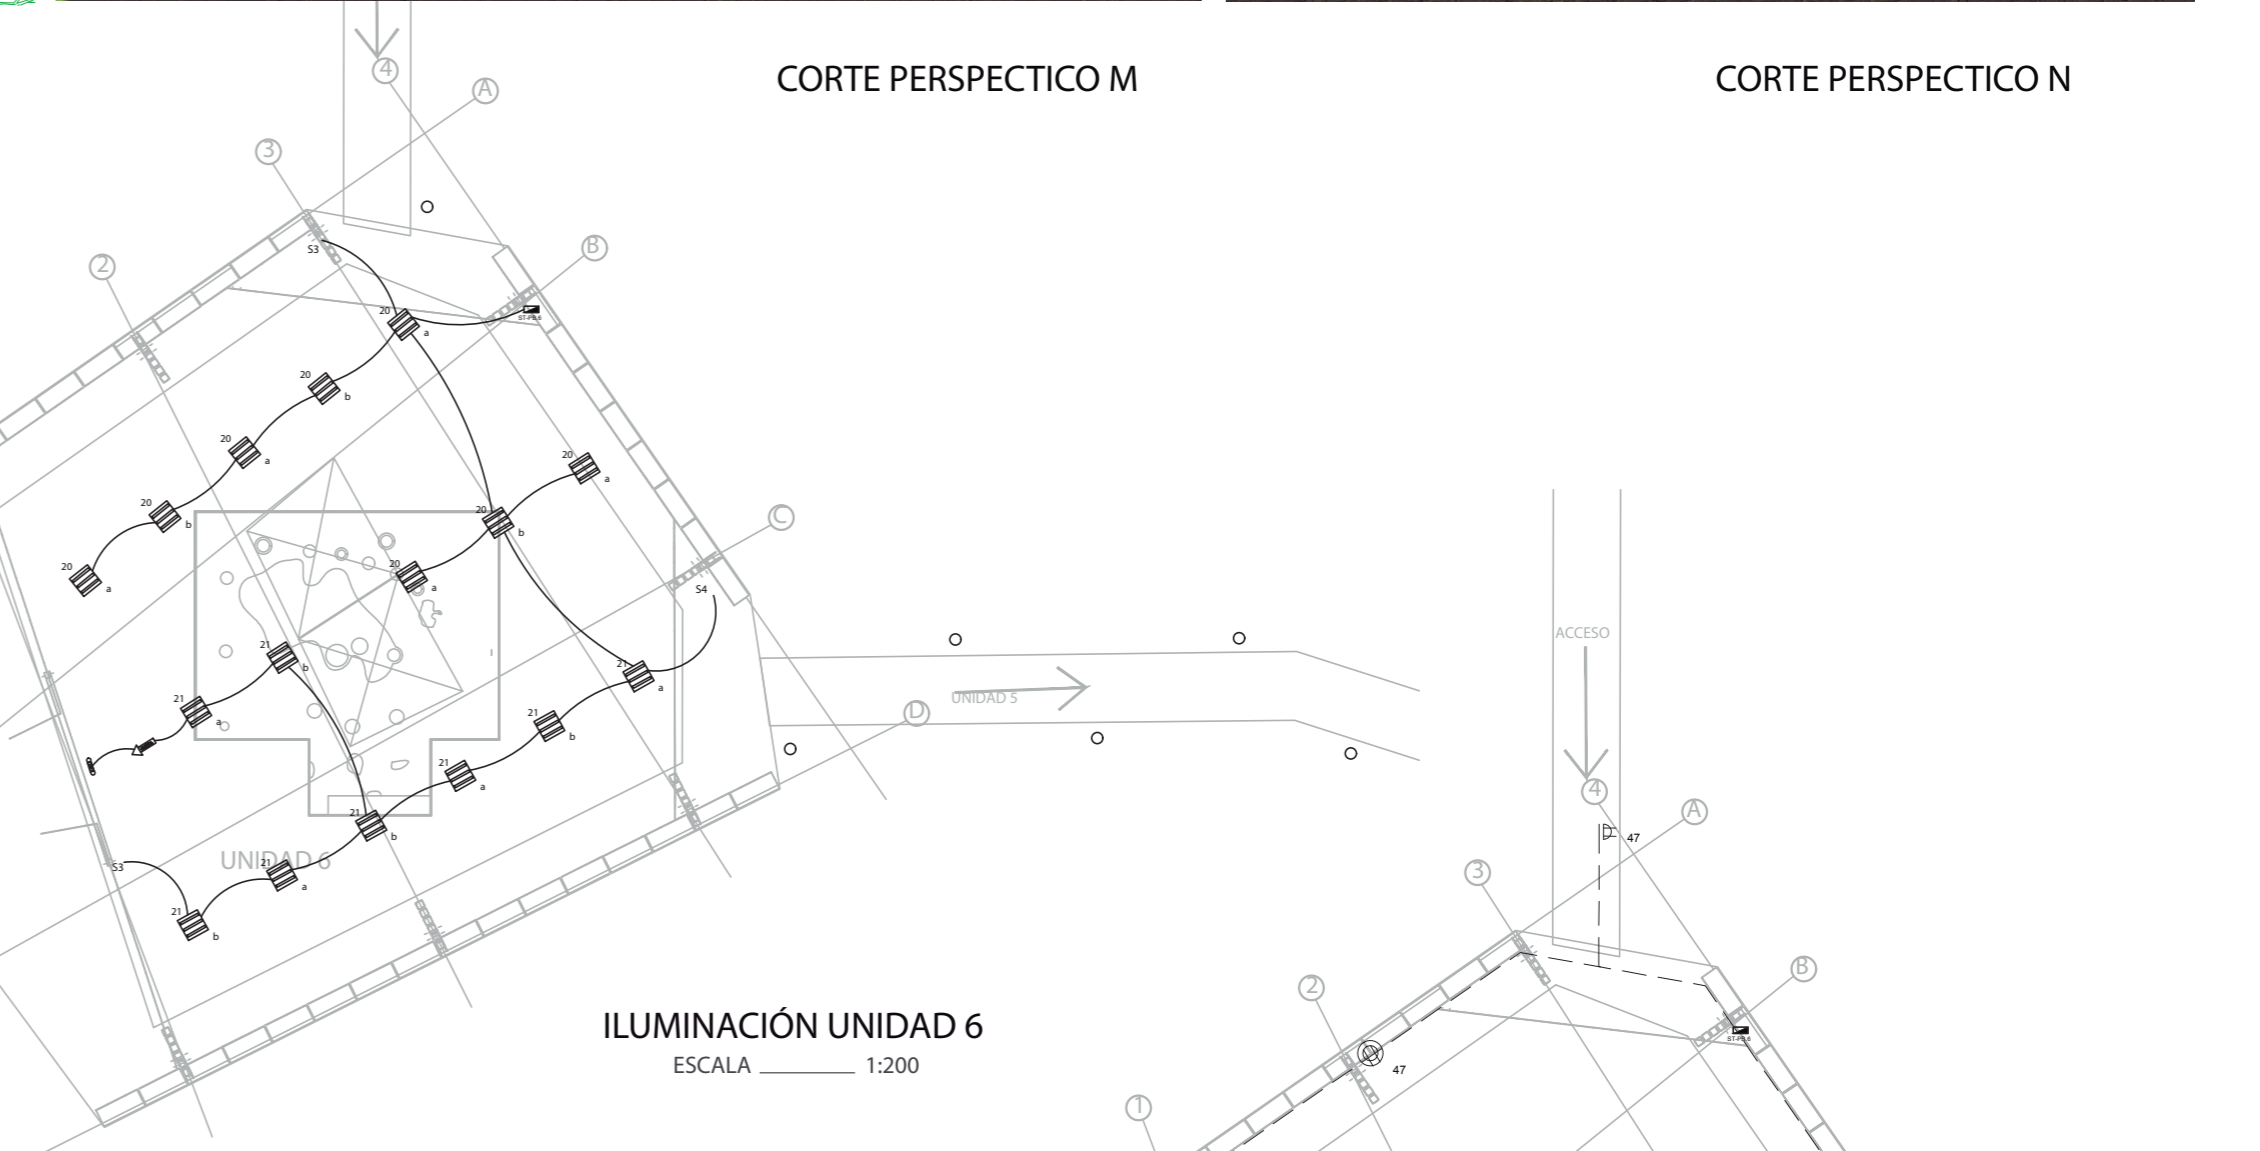


ILUMINACIÓN UNIDAD 6
ESCALA 1:200

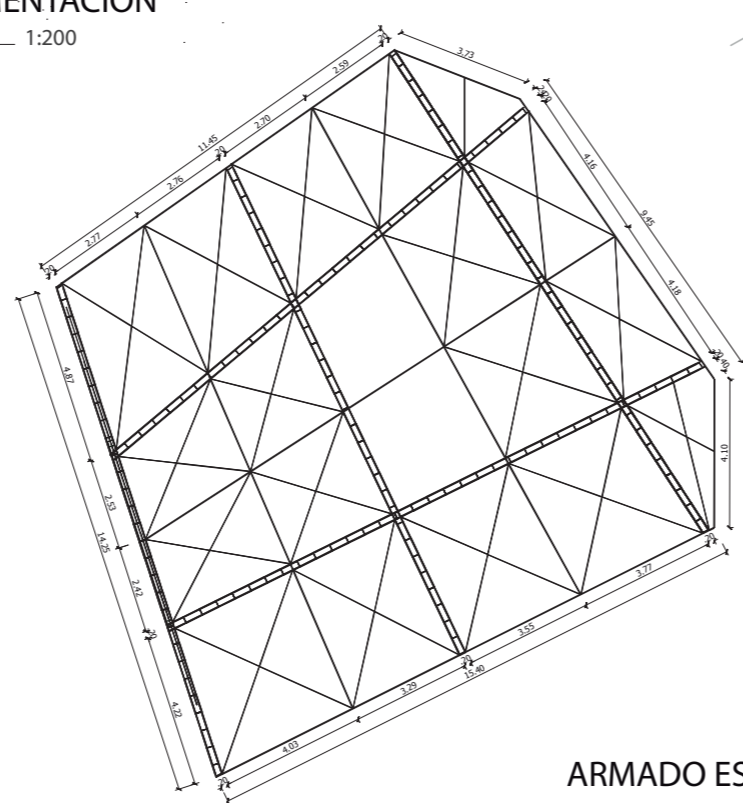

ARMADO ESTRUCTURAL DE CUBIERTA
ESCALA 1:200

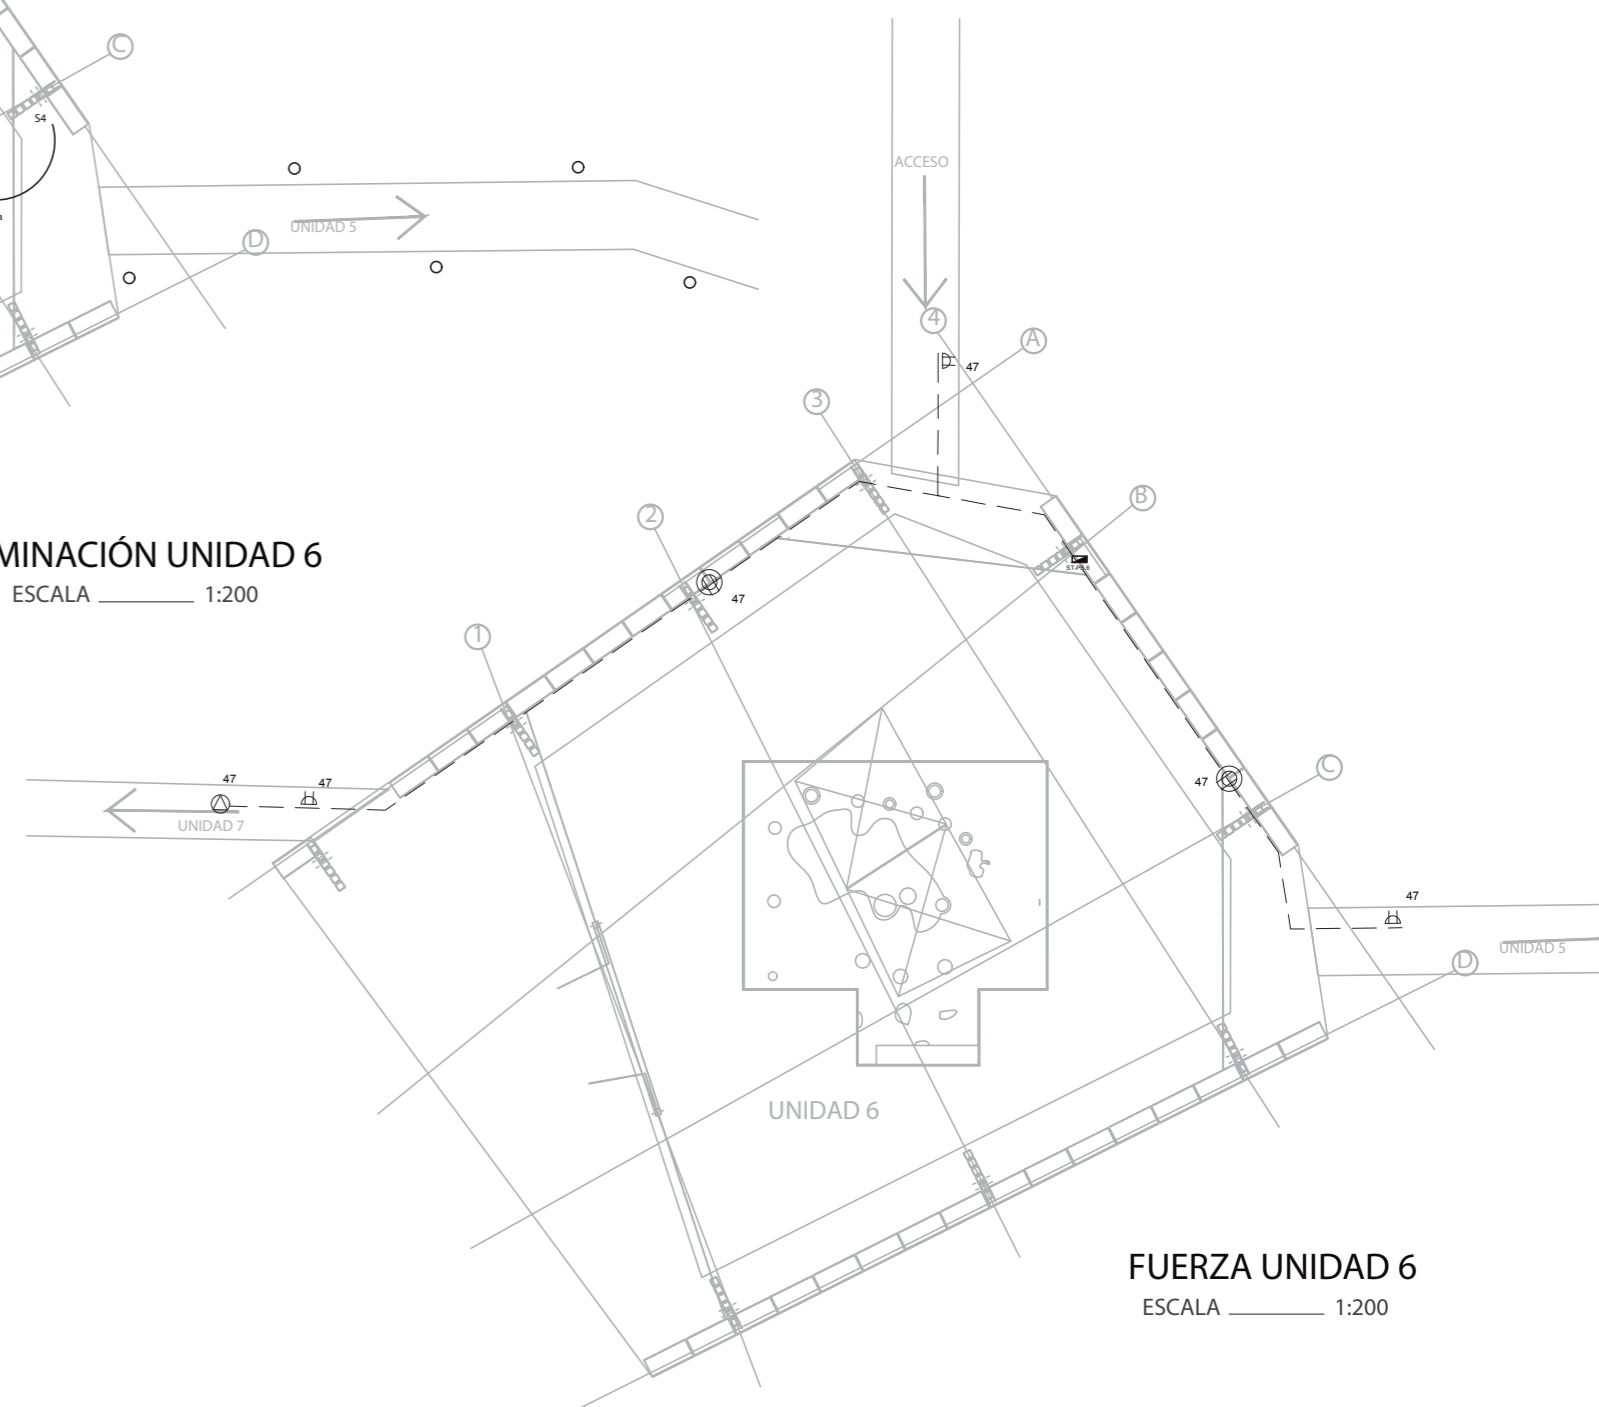

FUERZA UNIDAD 6
ESCALA 1:200

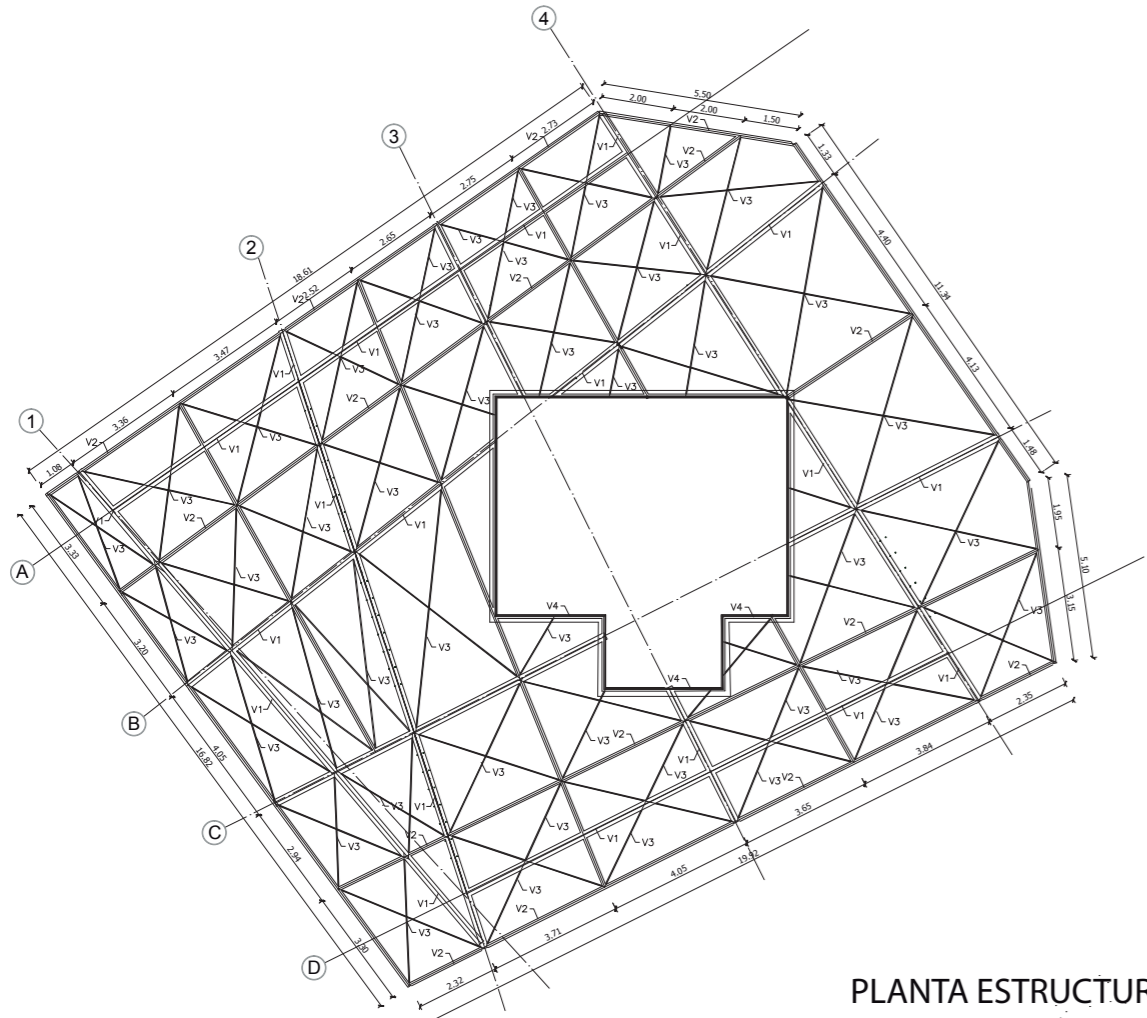

PLANTA ESTRUCTURAL PLATAFORMA
ESCALA 1:200

TRABAJO DE FIN DE CARRERA 2017
ARQUITECTURA - UISEK

AUTOR: OSWALDO RIVERA P.
DIRECTORA: VERÓNICA ROSERO
LAMINA 10 - UNIDAD 6