


PLANTA UNIDAD 2  
ESCALA 1:250

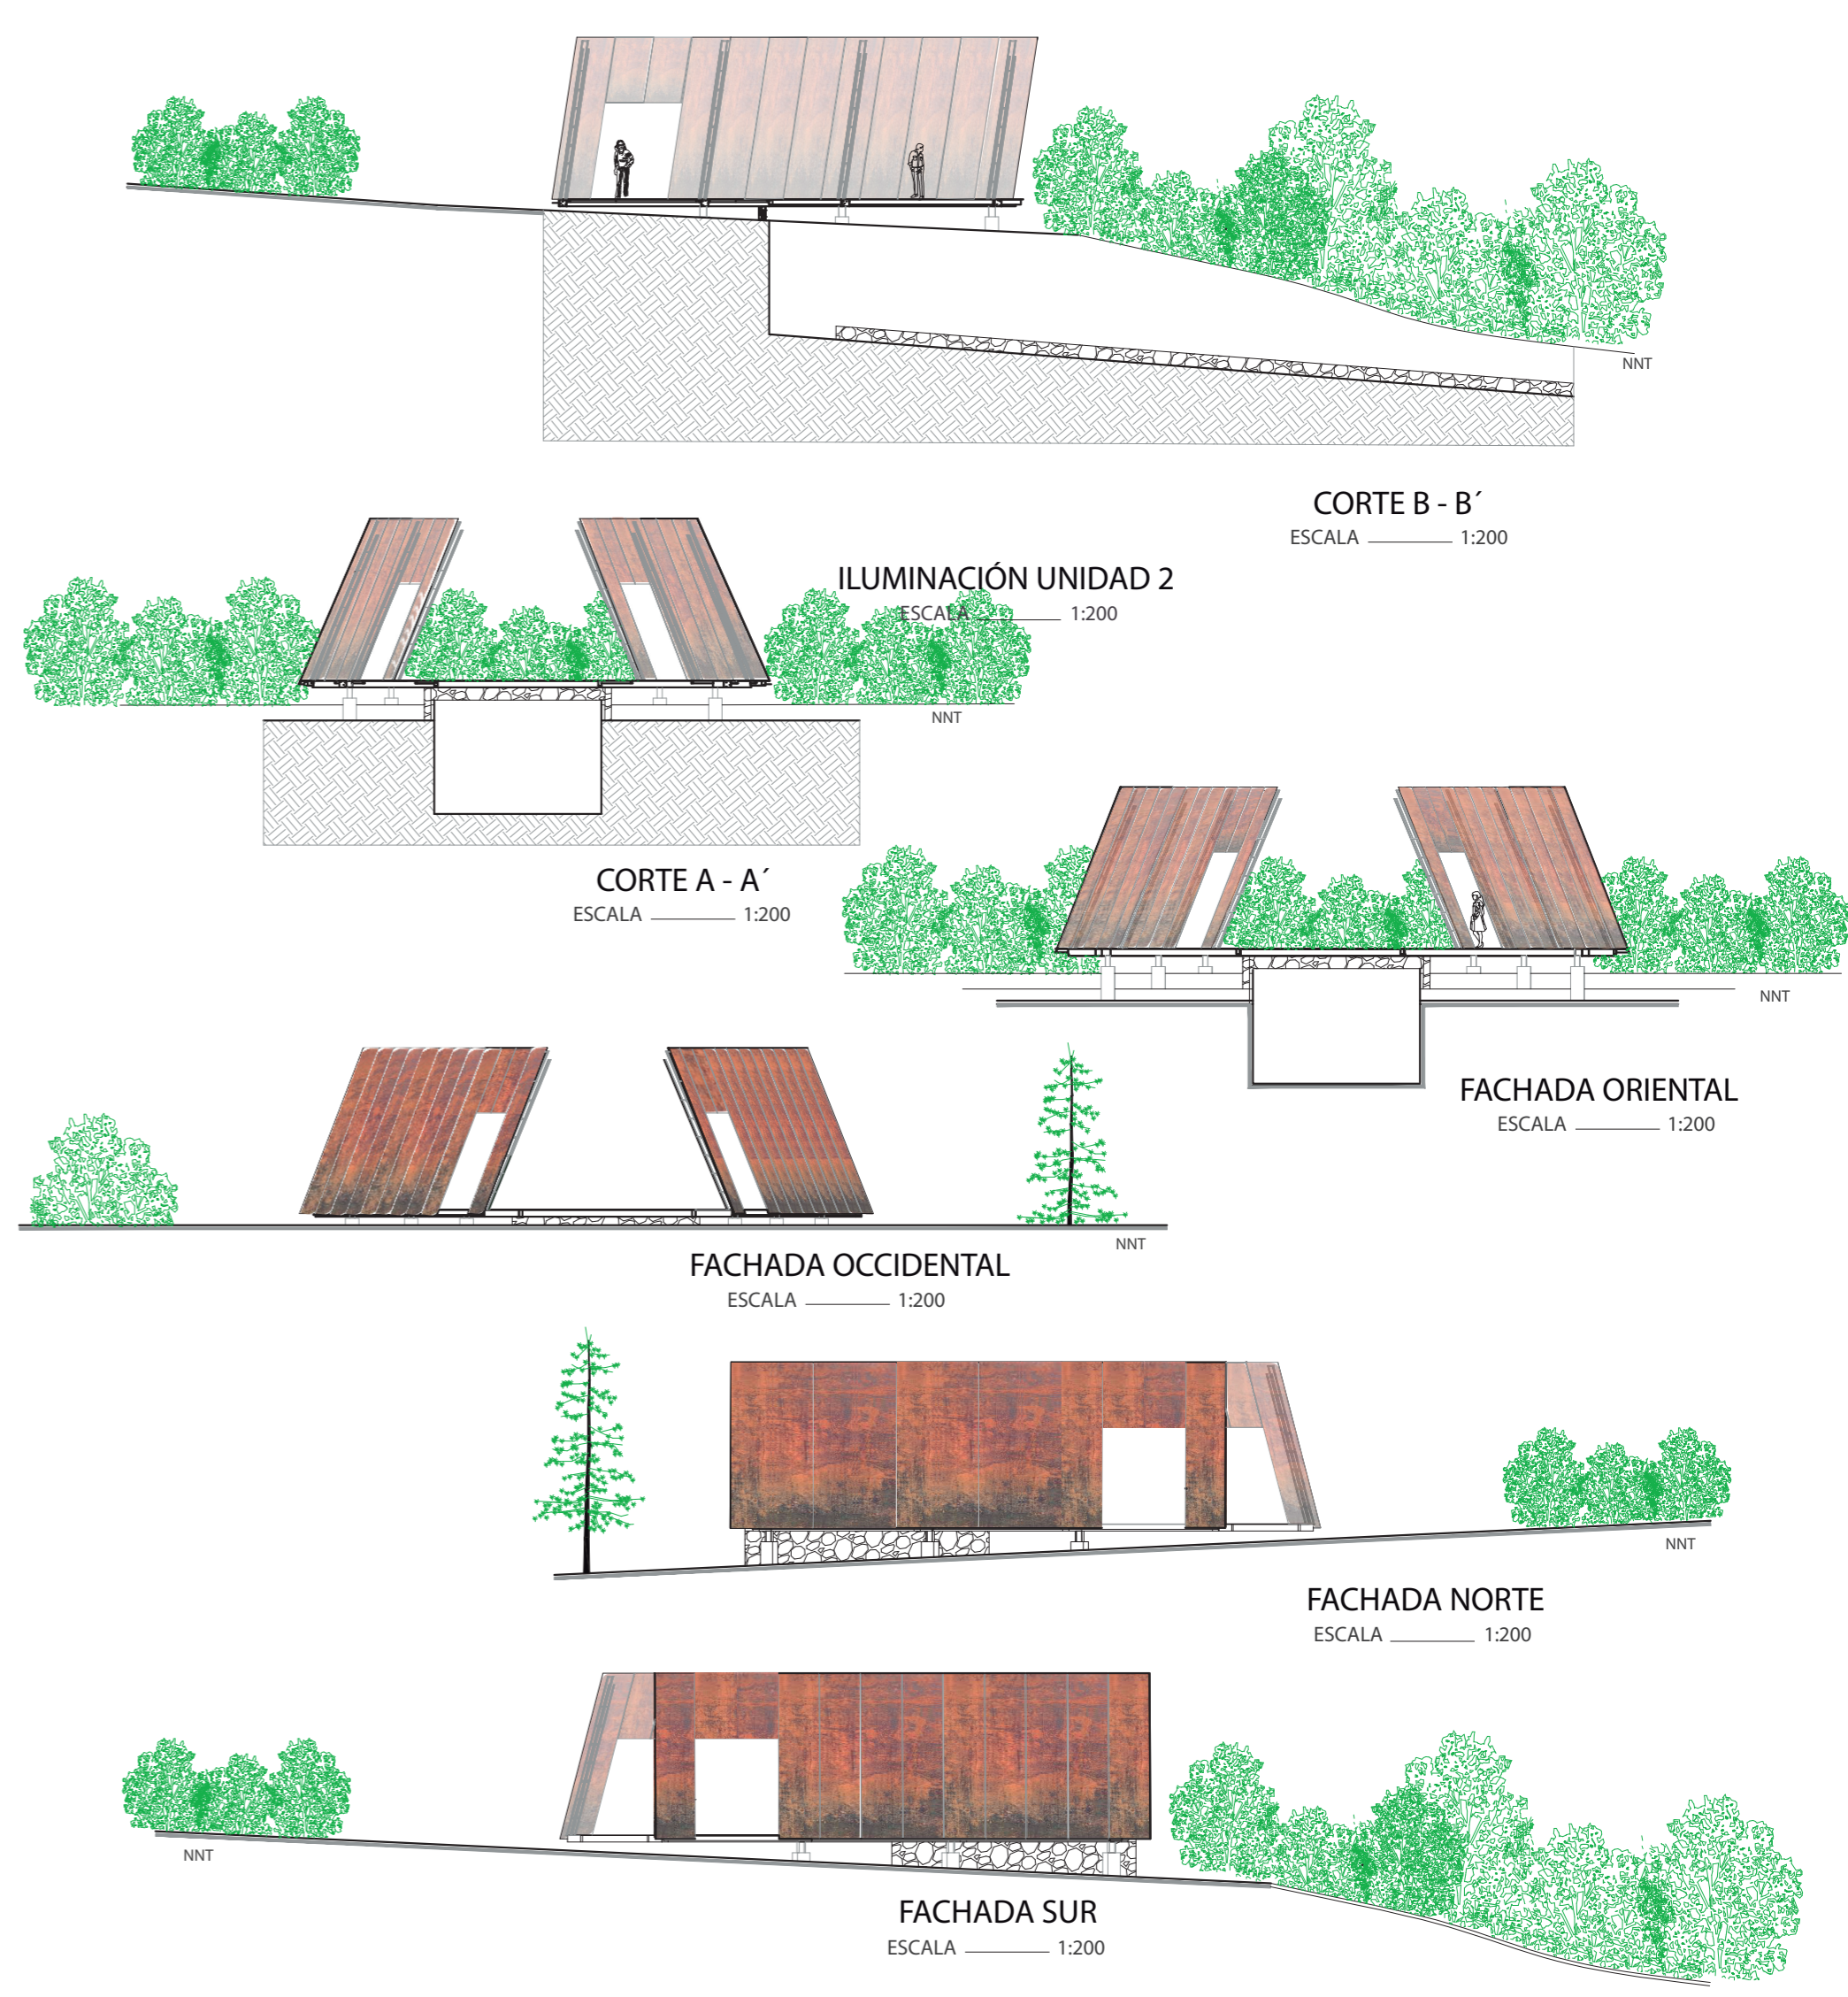

CORTE B - B'  
ESCALA 1:200

ILUMINACIÓN UNIDAD 2  
ESCALA 1:200


CORTE A - A'  
ESCALA 1:200

FACHADA ORIENTAL  
ESCALA 1:200


FACHADA OCCIDENTAL  
ESCALA 1:200

FACHADA NORTE  
ESCALA 1:200

FACHADA SUR  
ESCALA 1:200

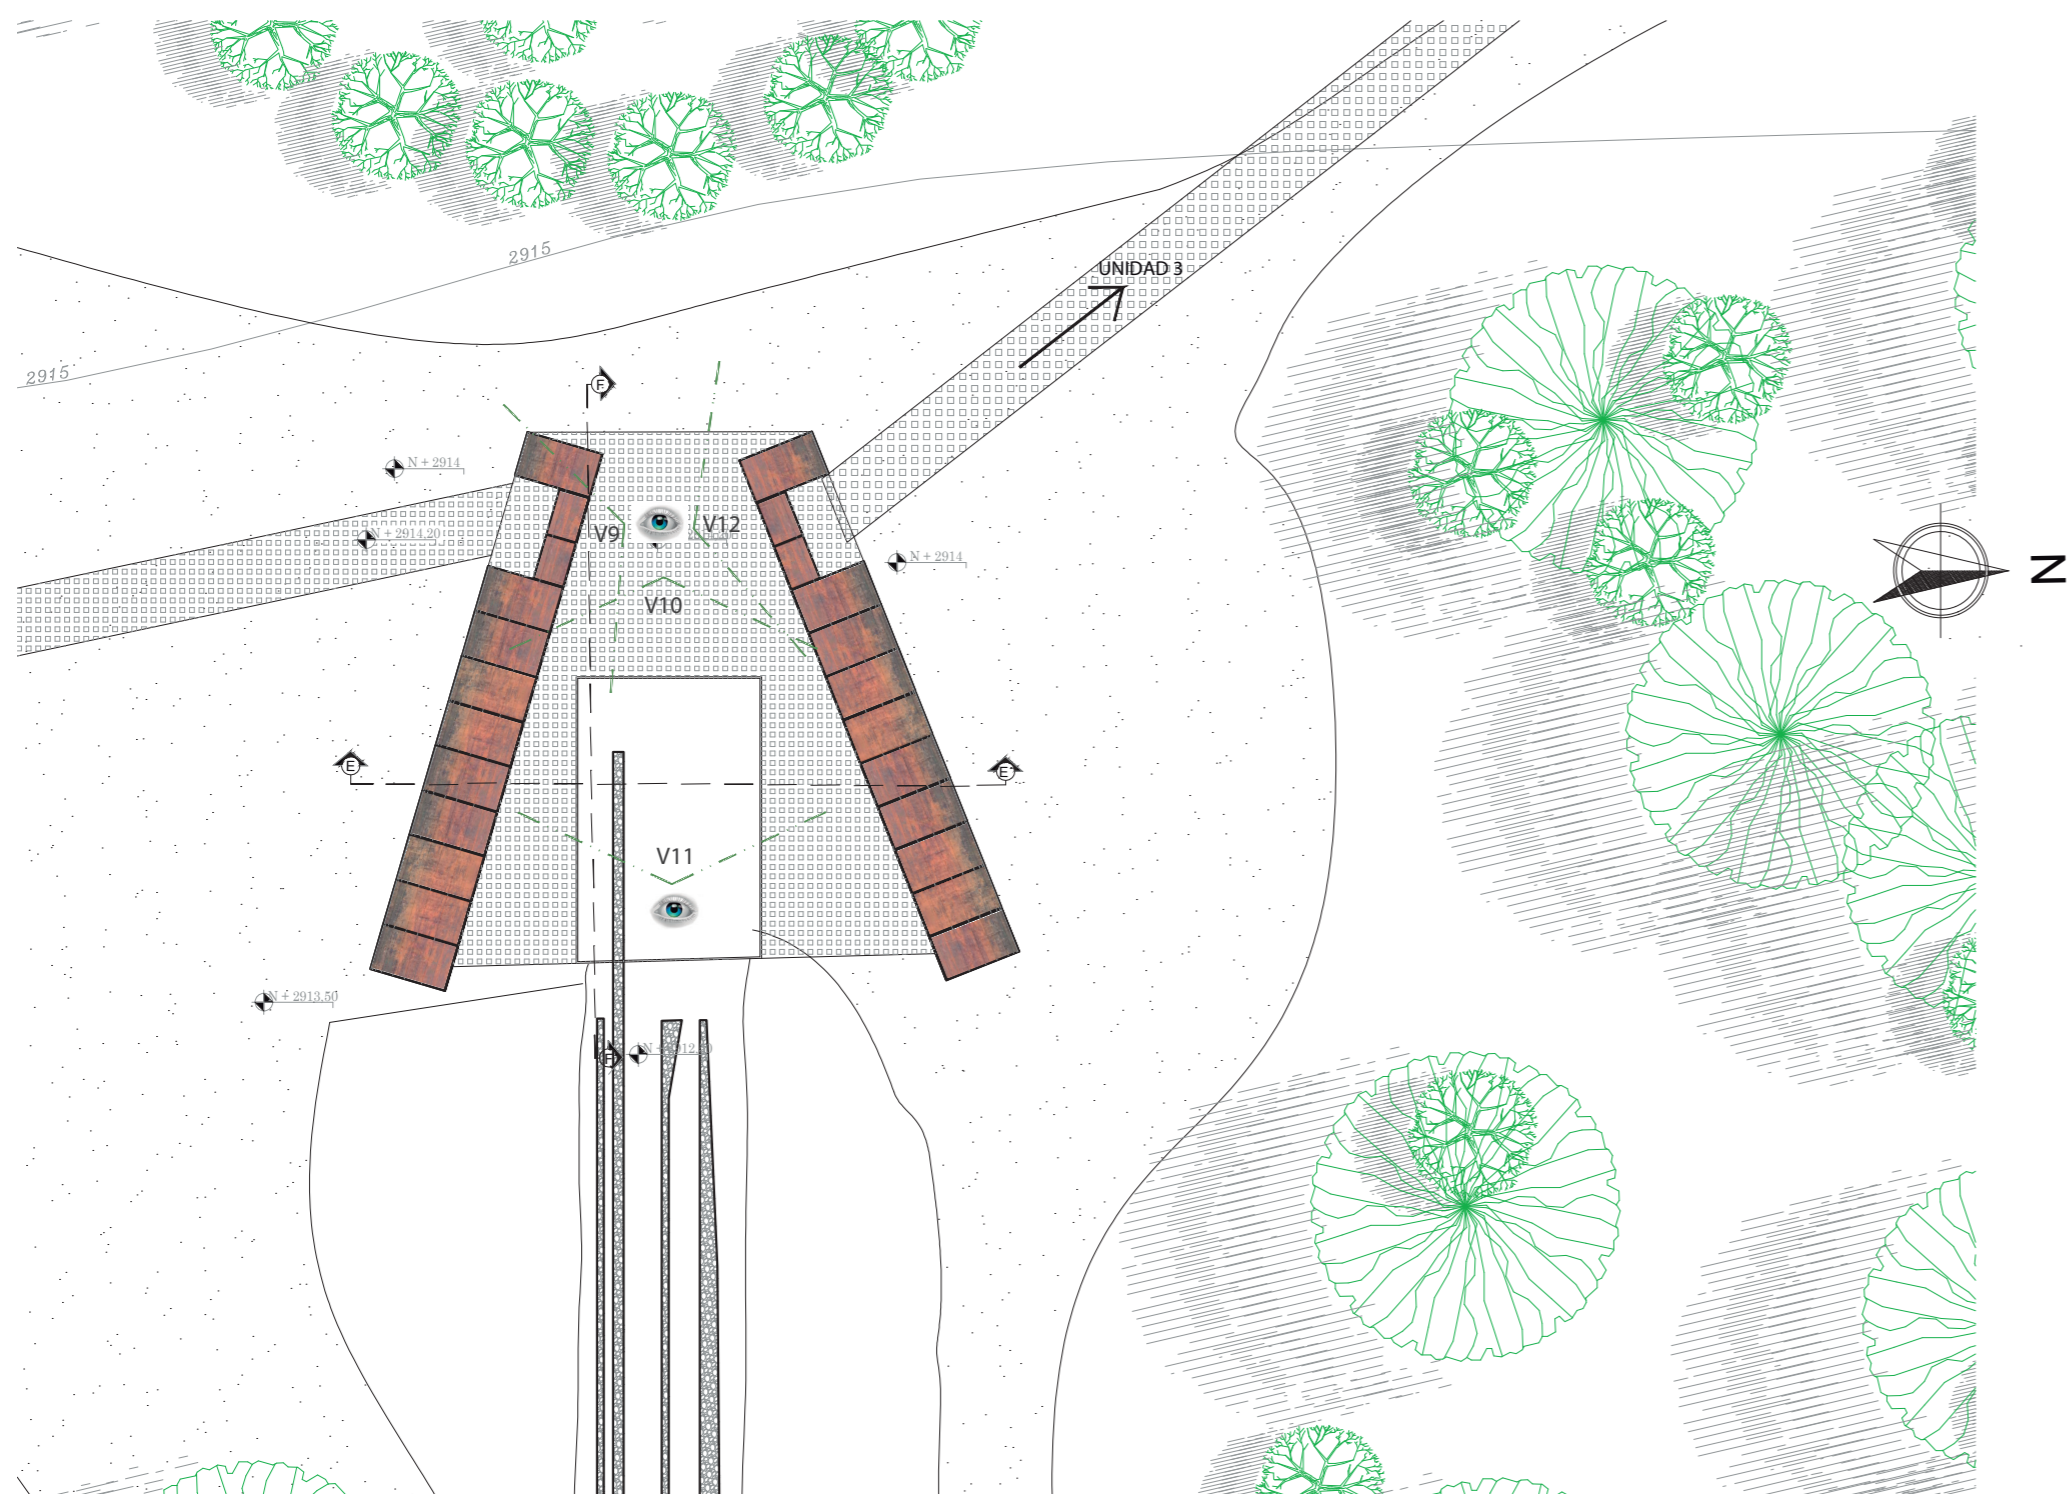


IMPLANTACIÓN UNIDAD 2  
ESCALA 1:200

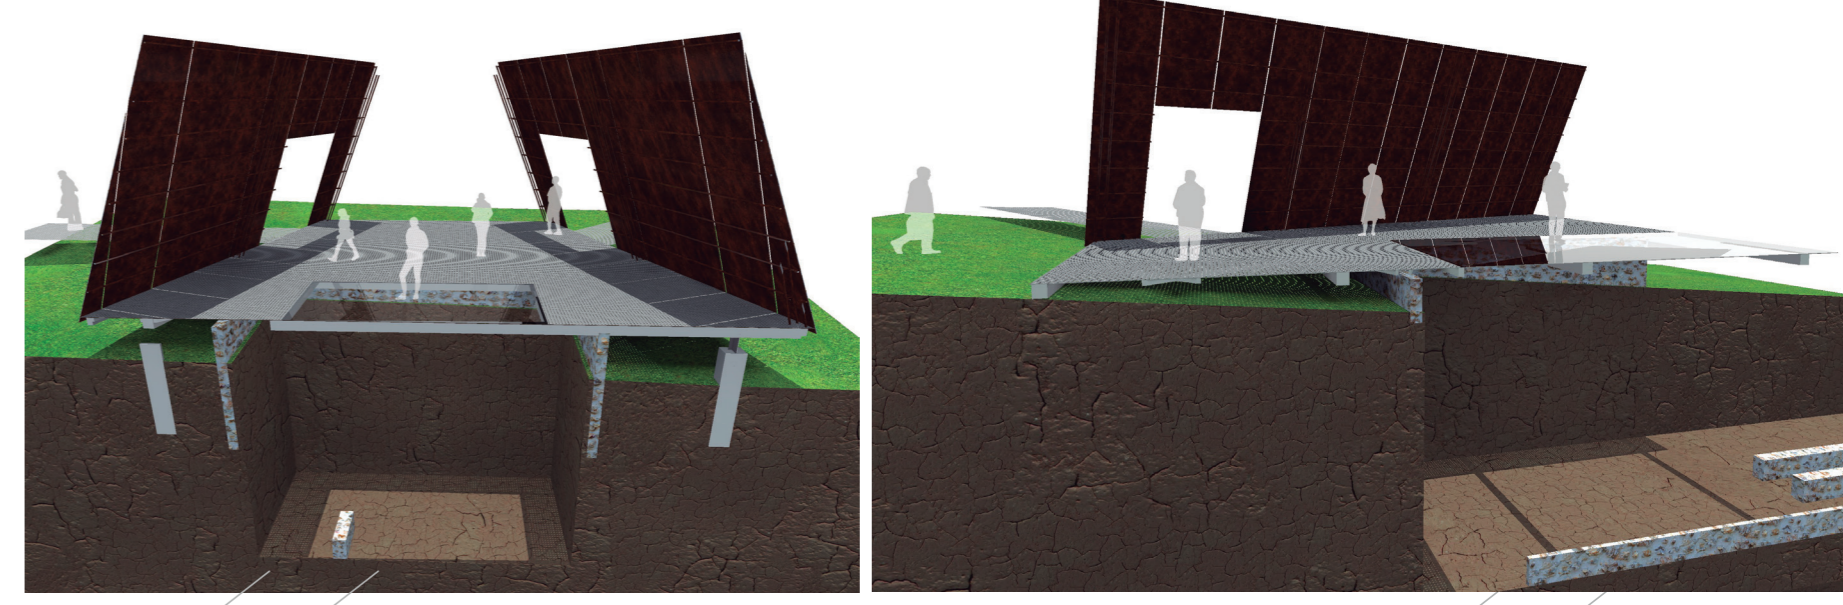


CORTE PERSPECTICO E


CORTE PERSPECTICO F

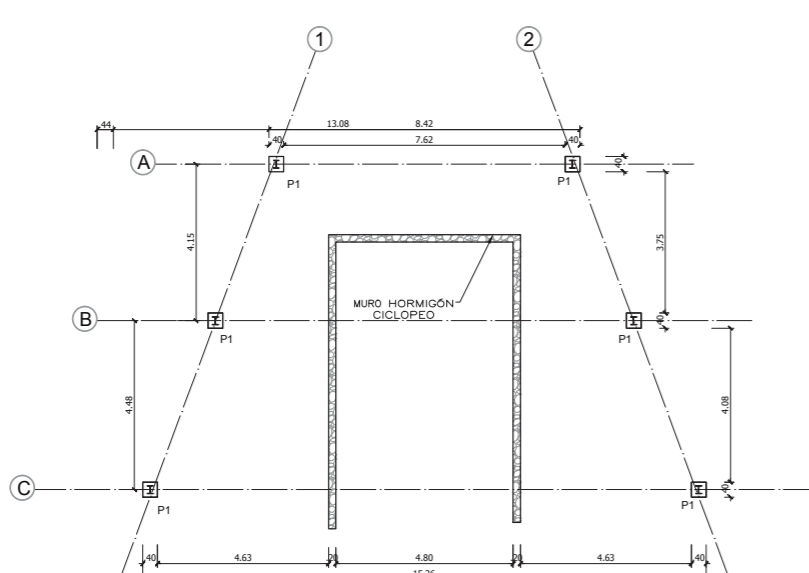


PLANTA DE CIMENTACIÓN  
ESCALA 1:200

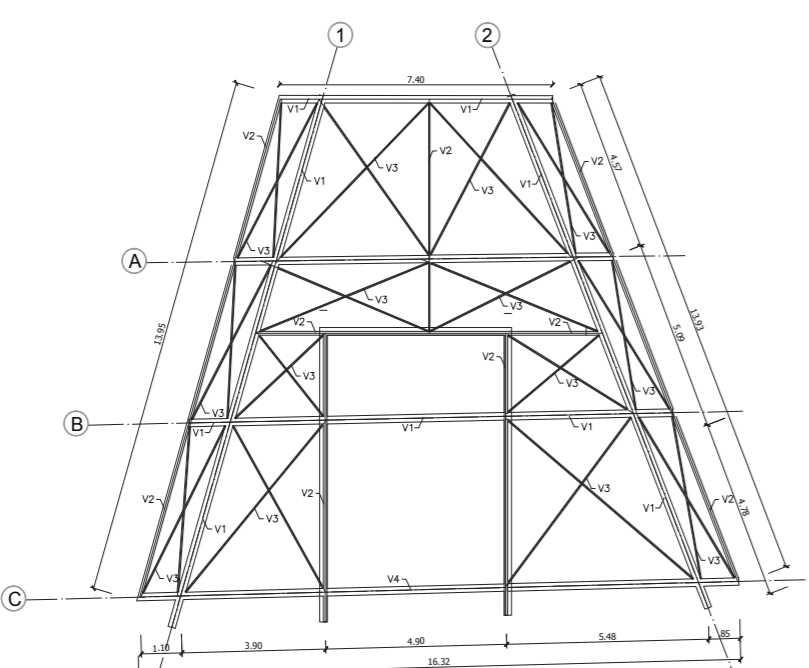

PLANTA ESTRUCTURAL PLATAFORMA  
ESCALA 1:200





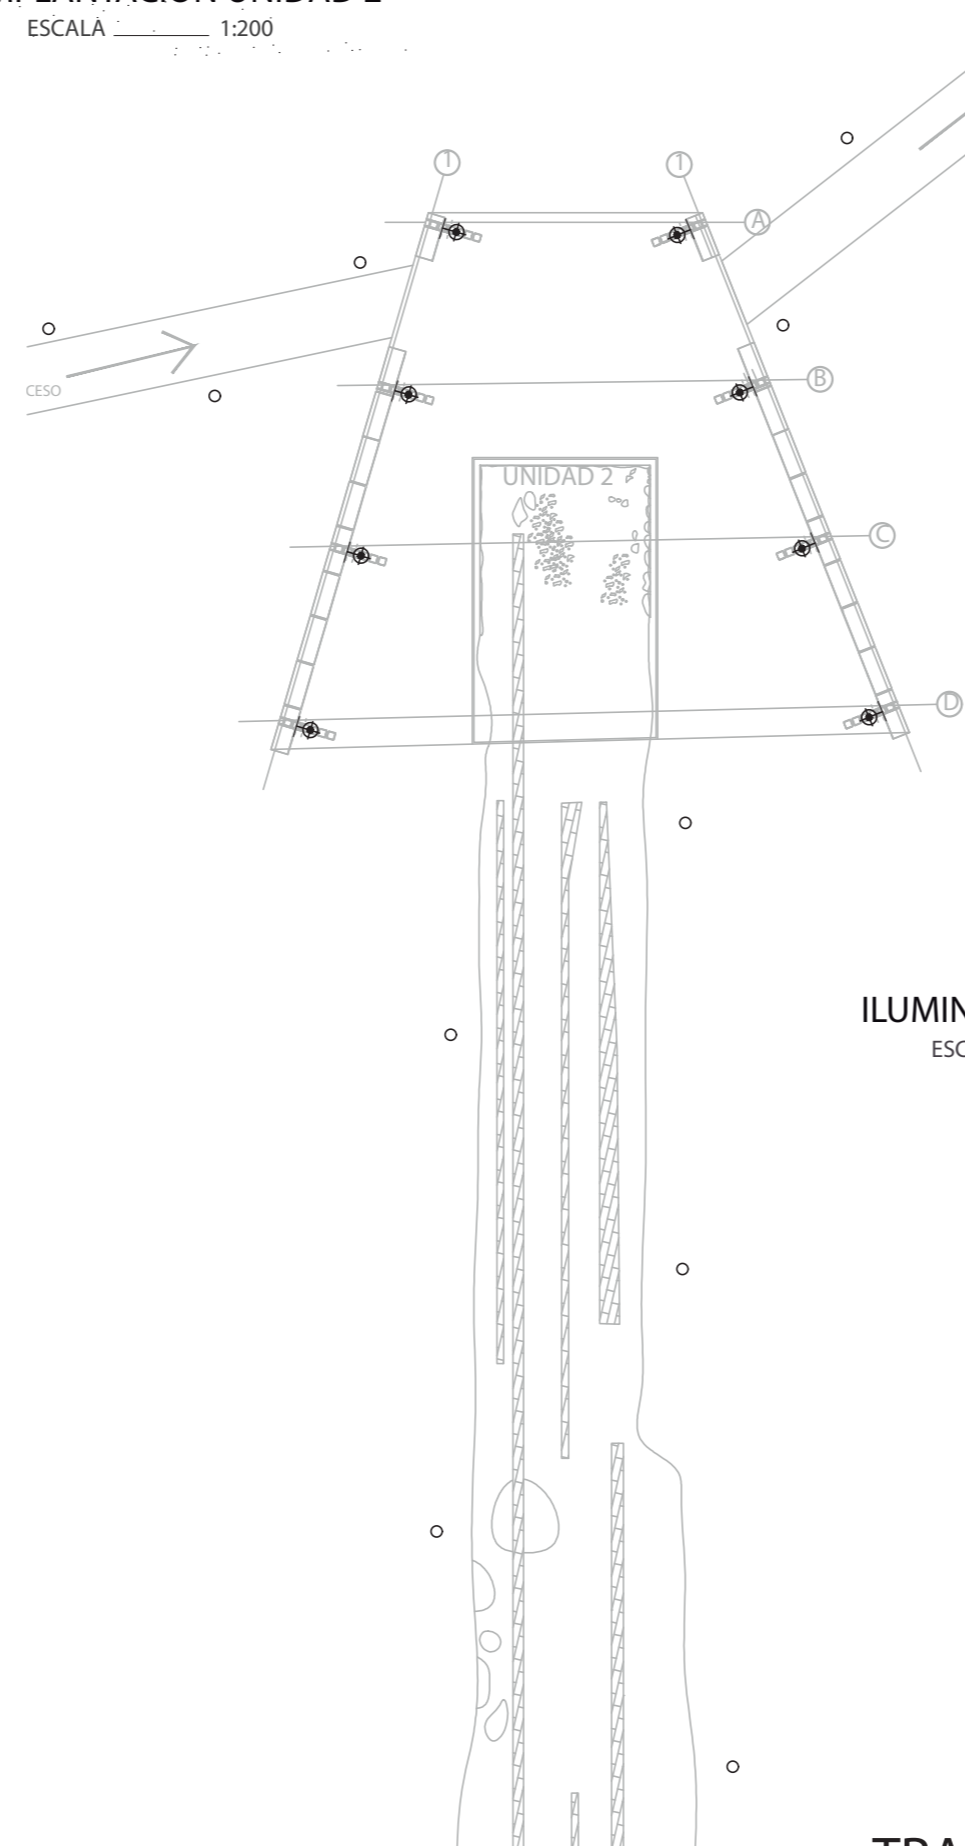


ILUMINACIÓN UNIDAD 2  
ESCALA 1:200

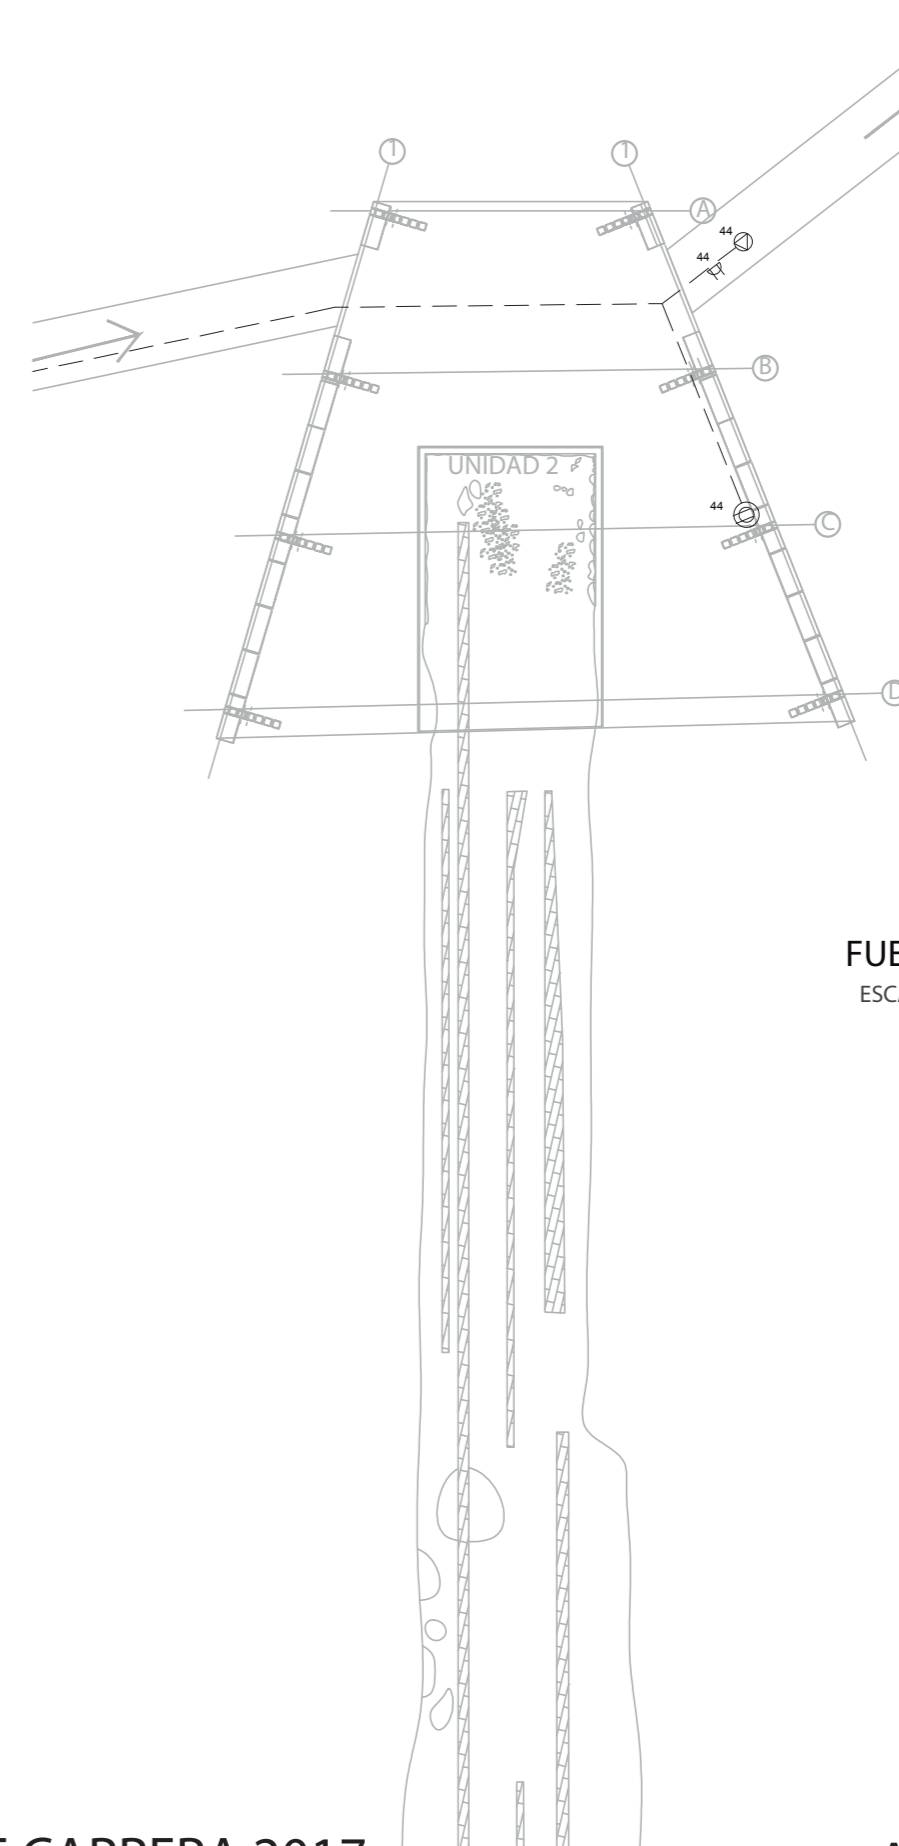


FUERZA UNIDAD 2  
ESCALA 1:200




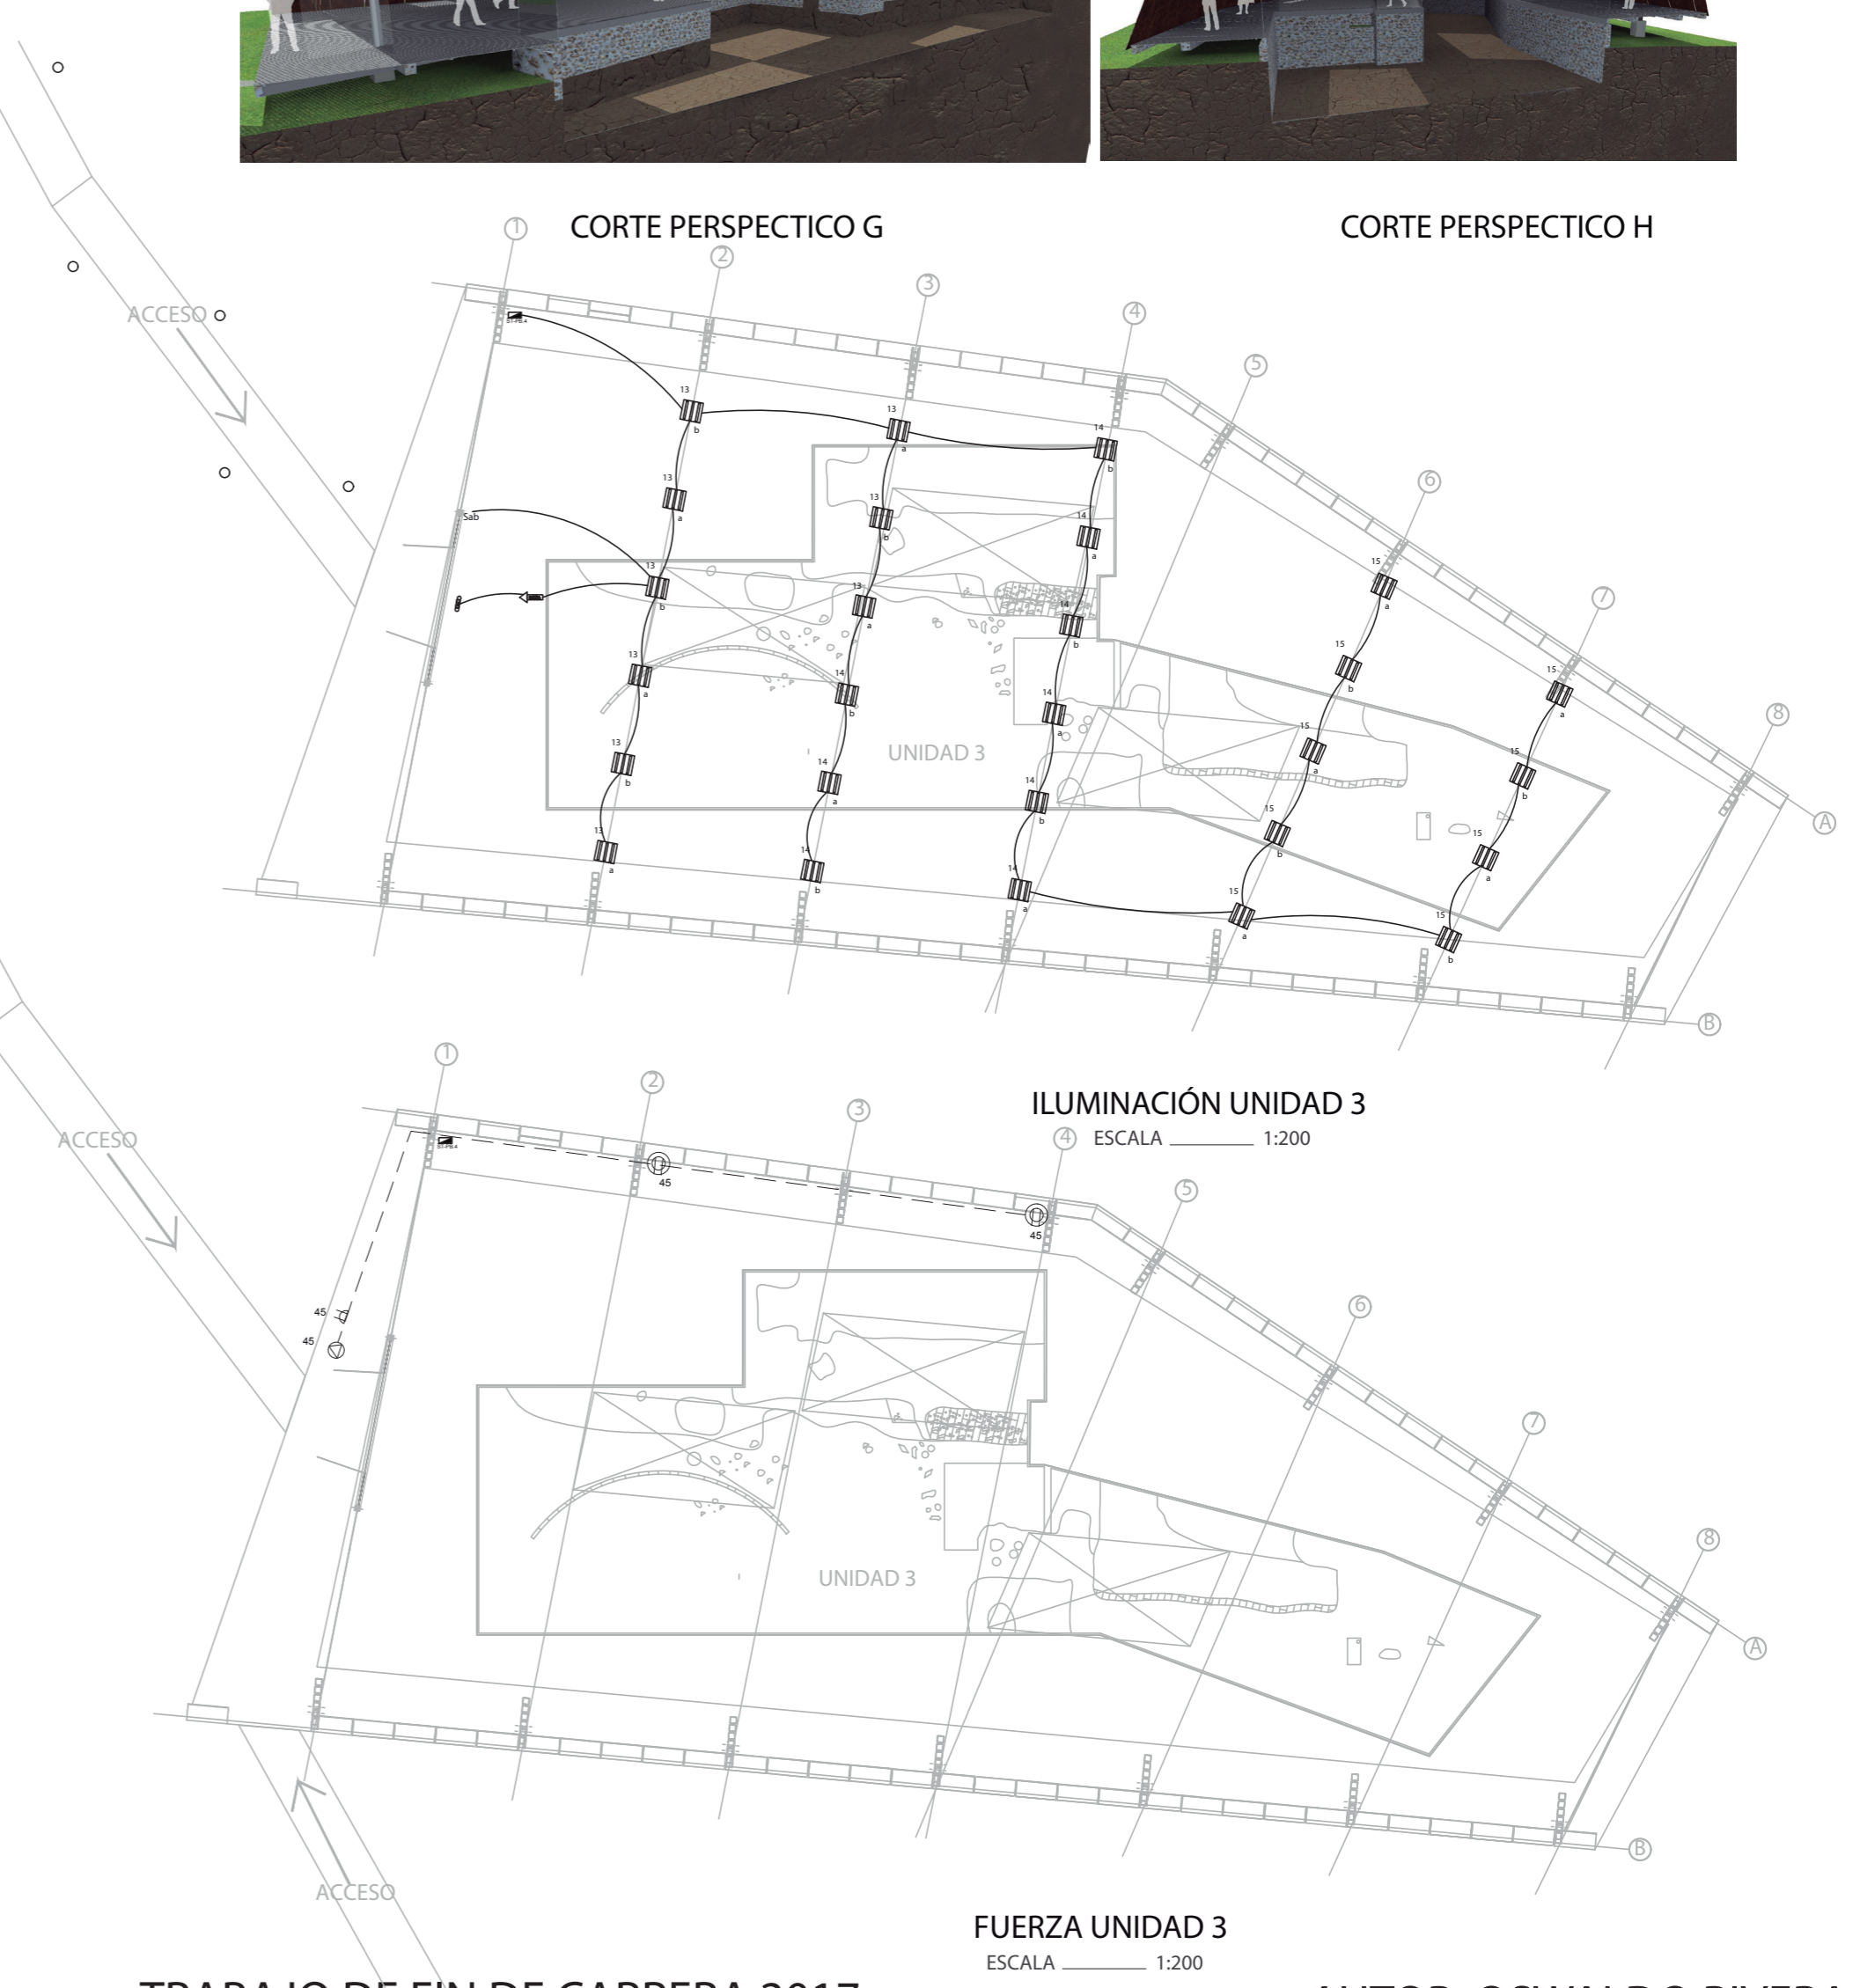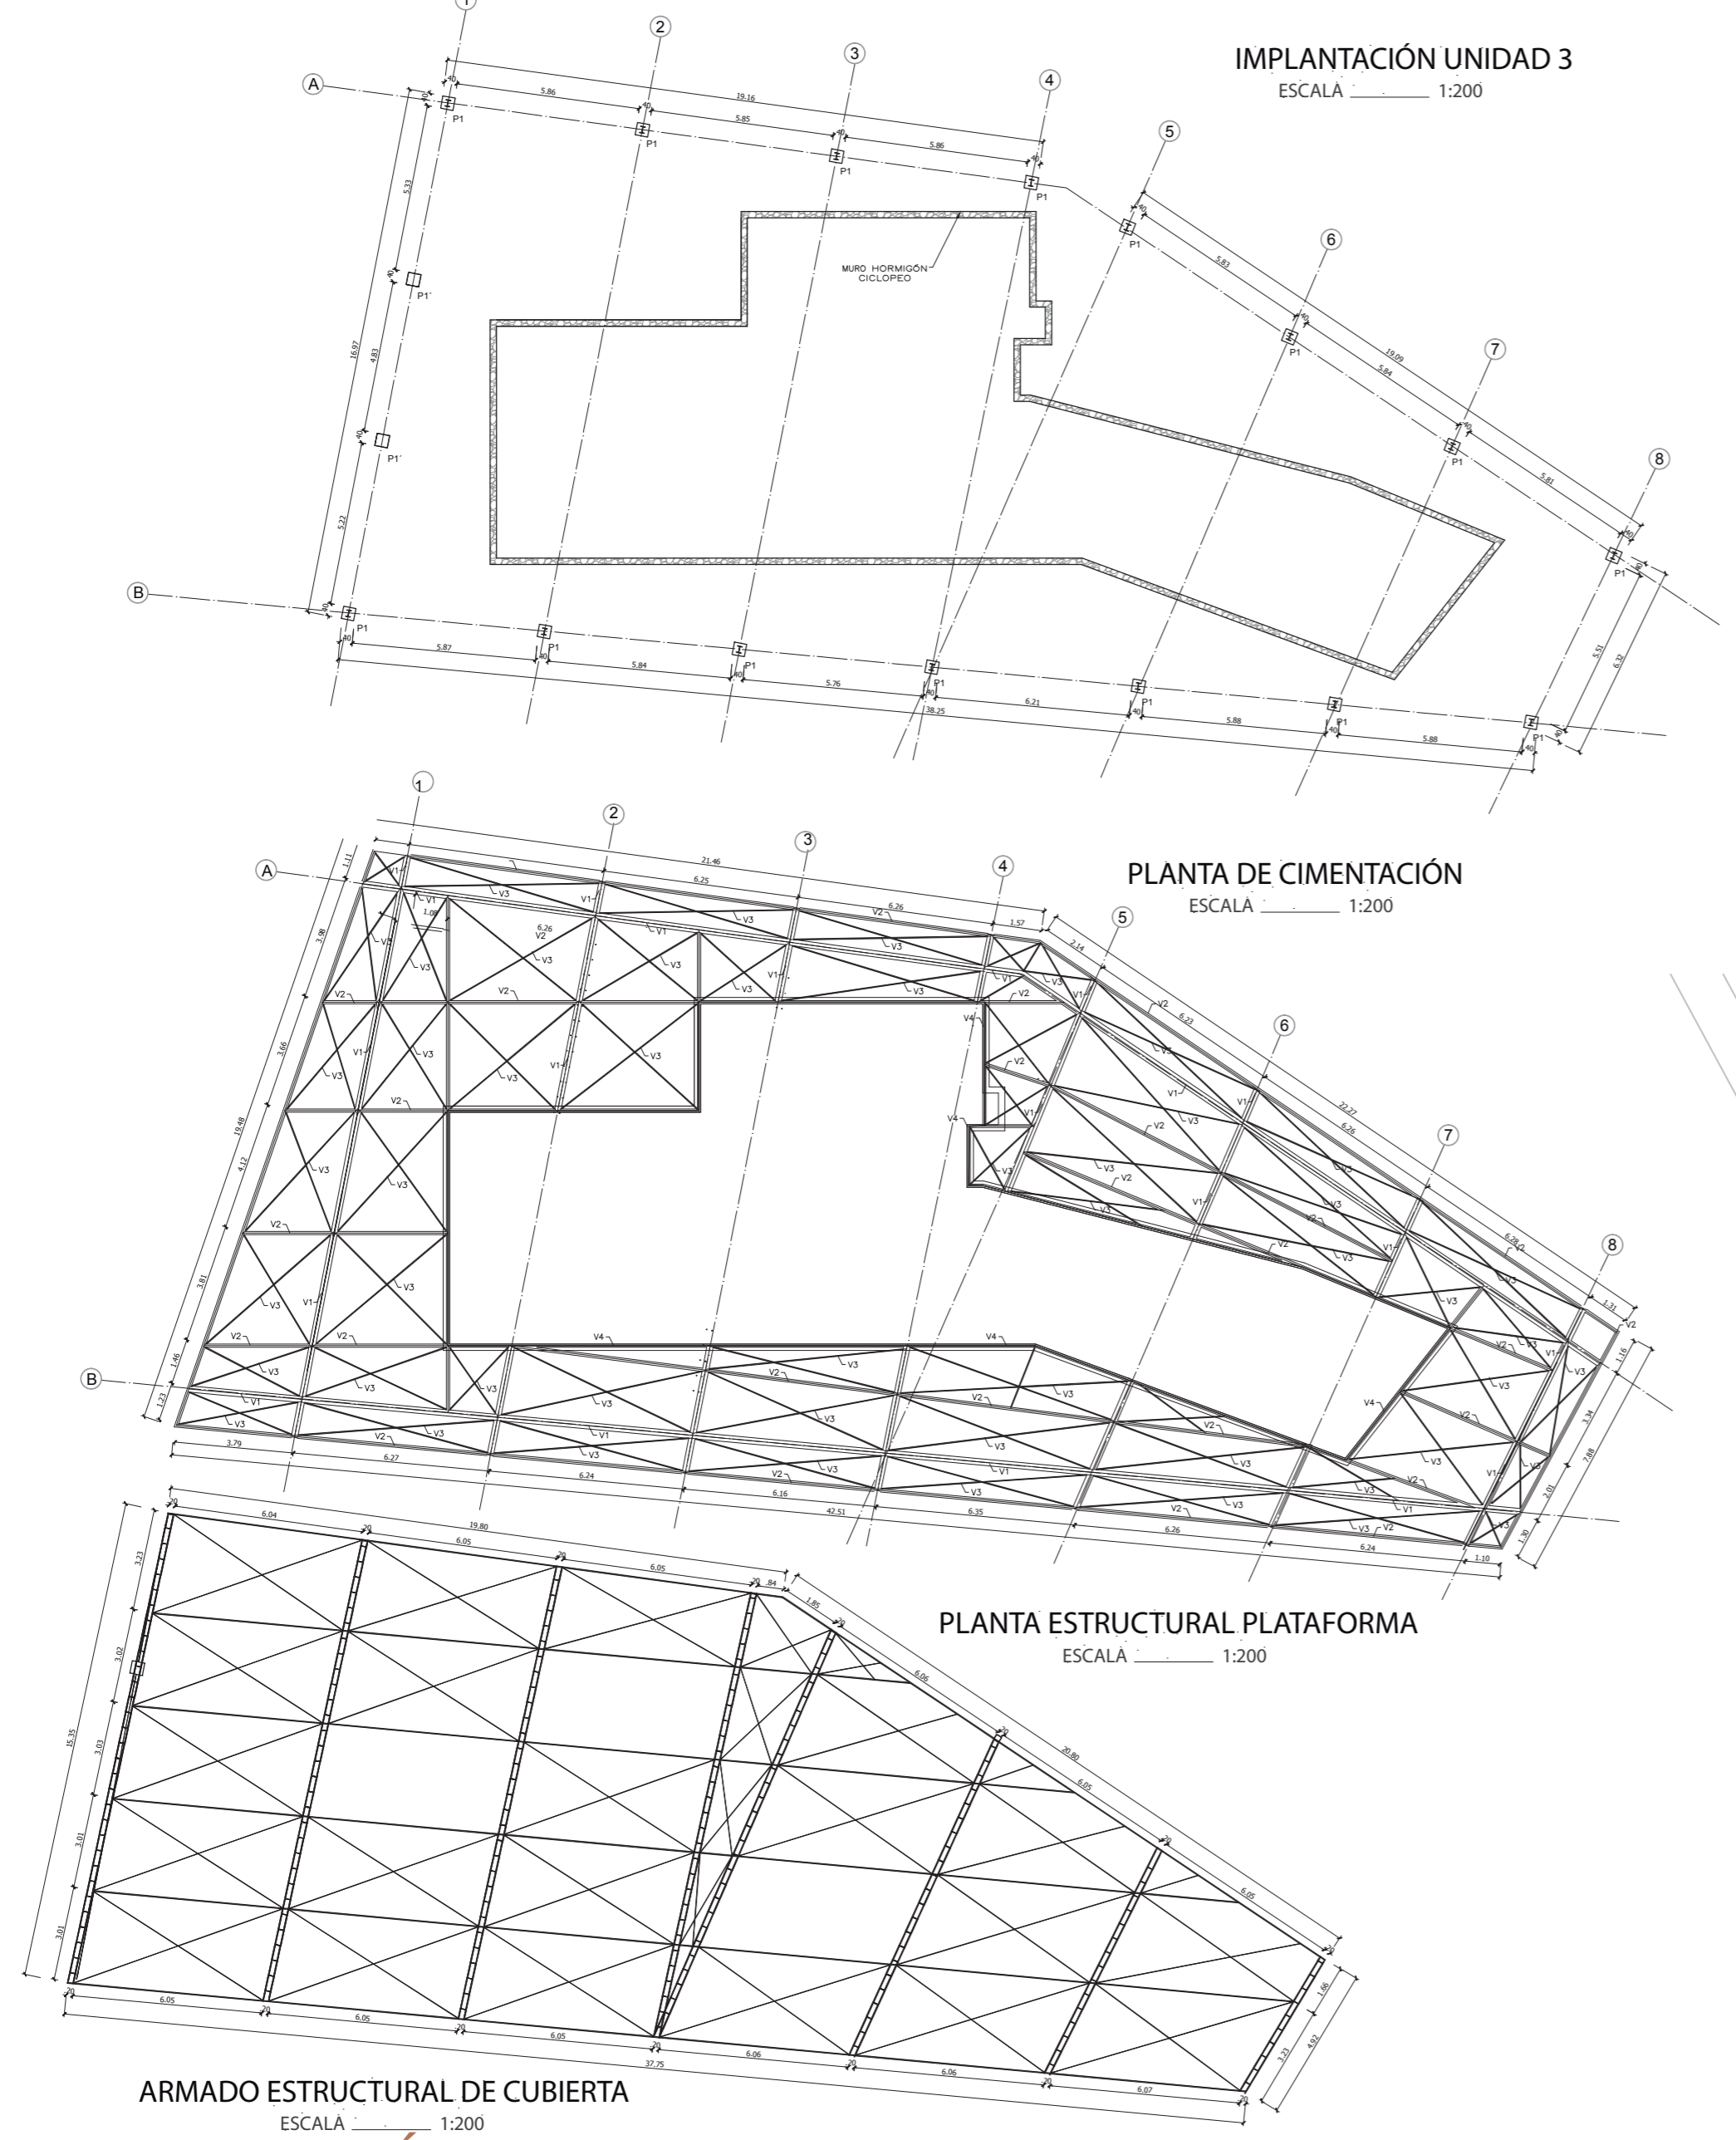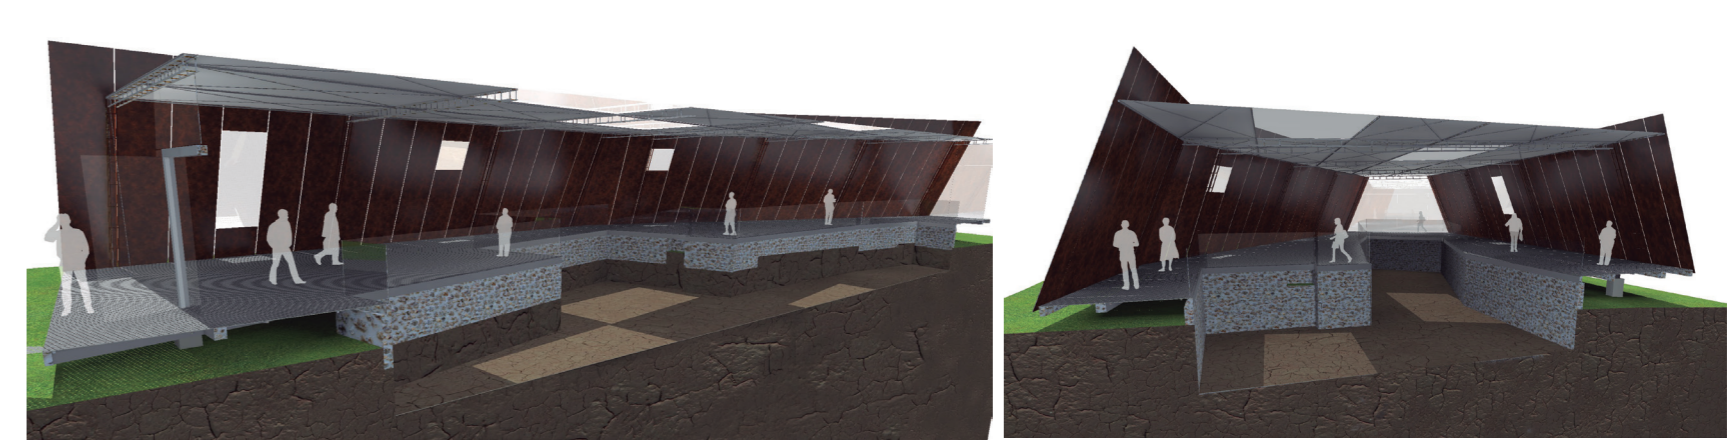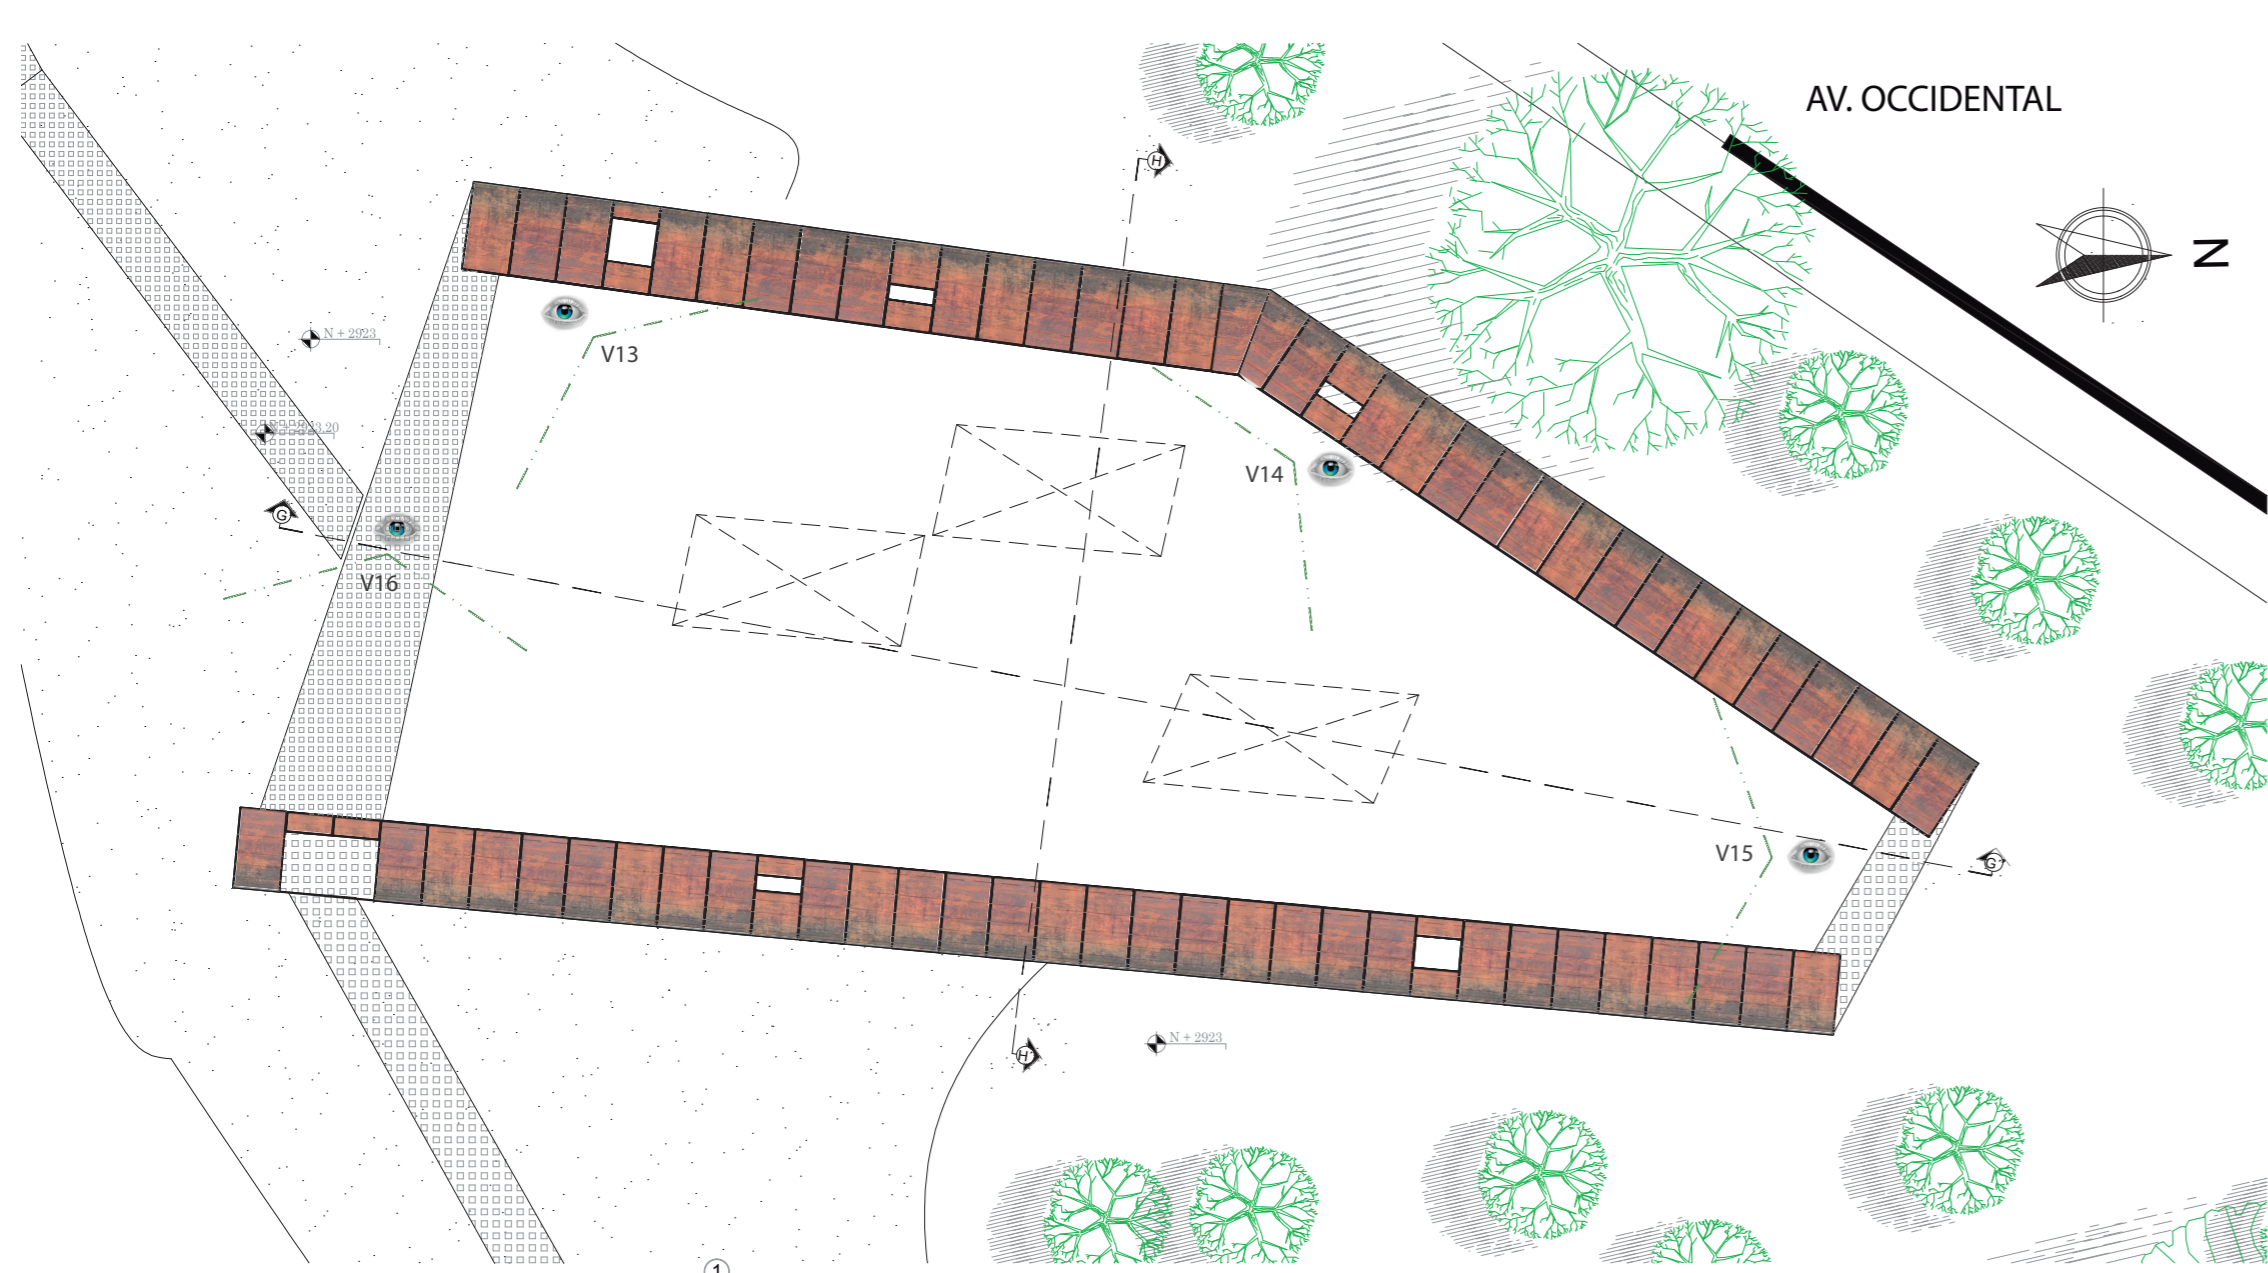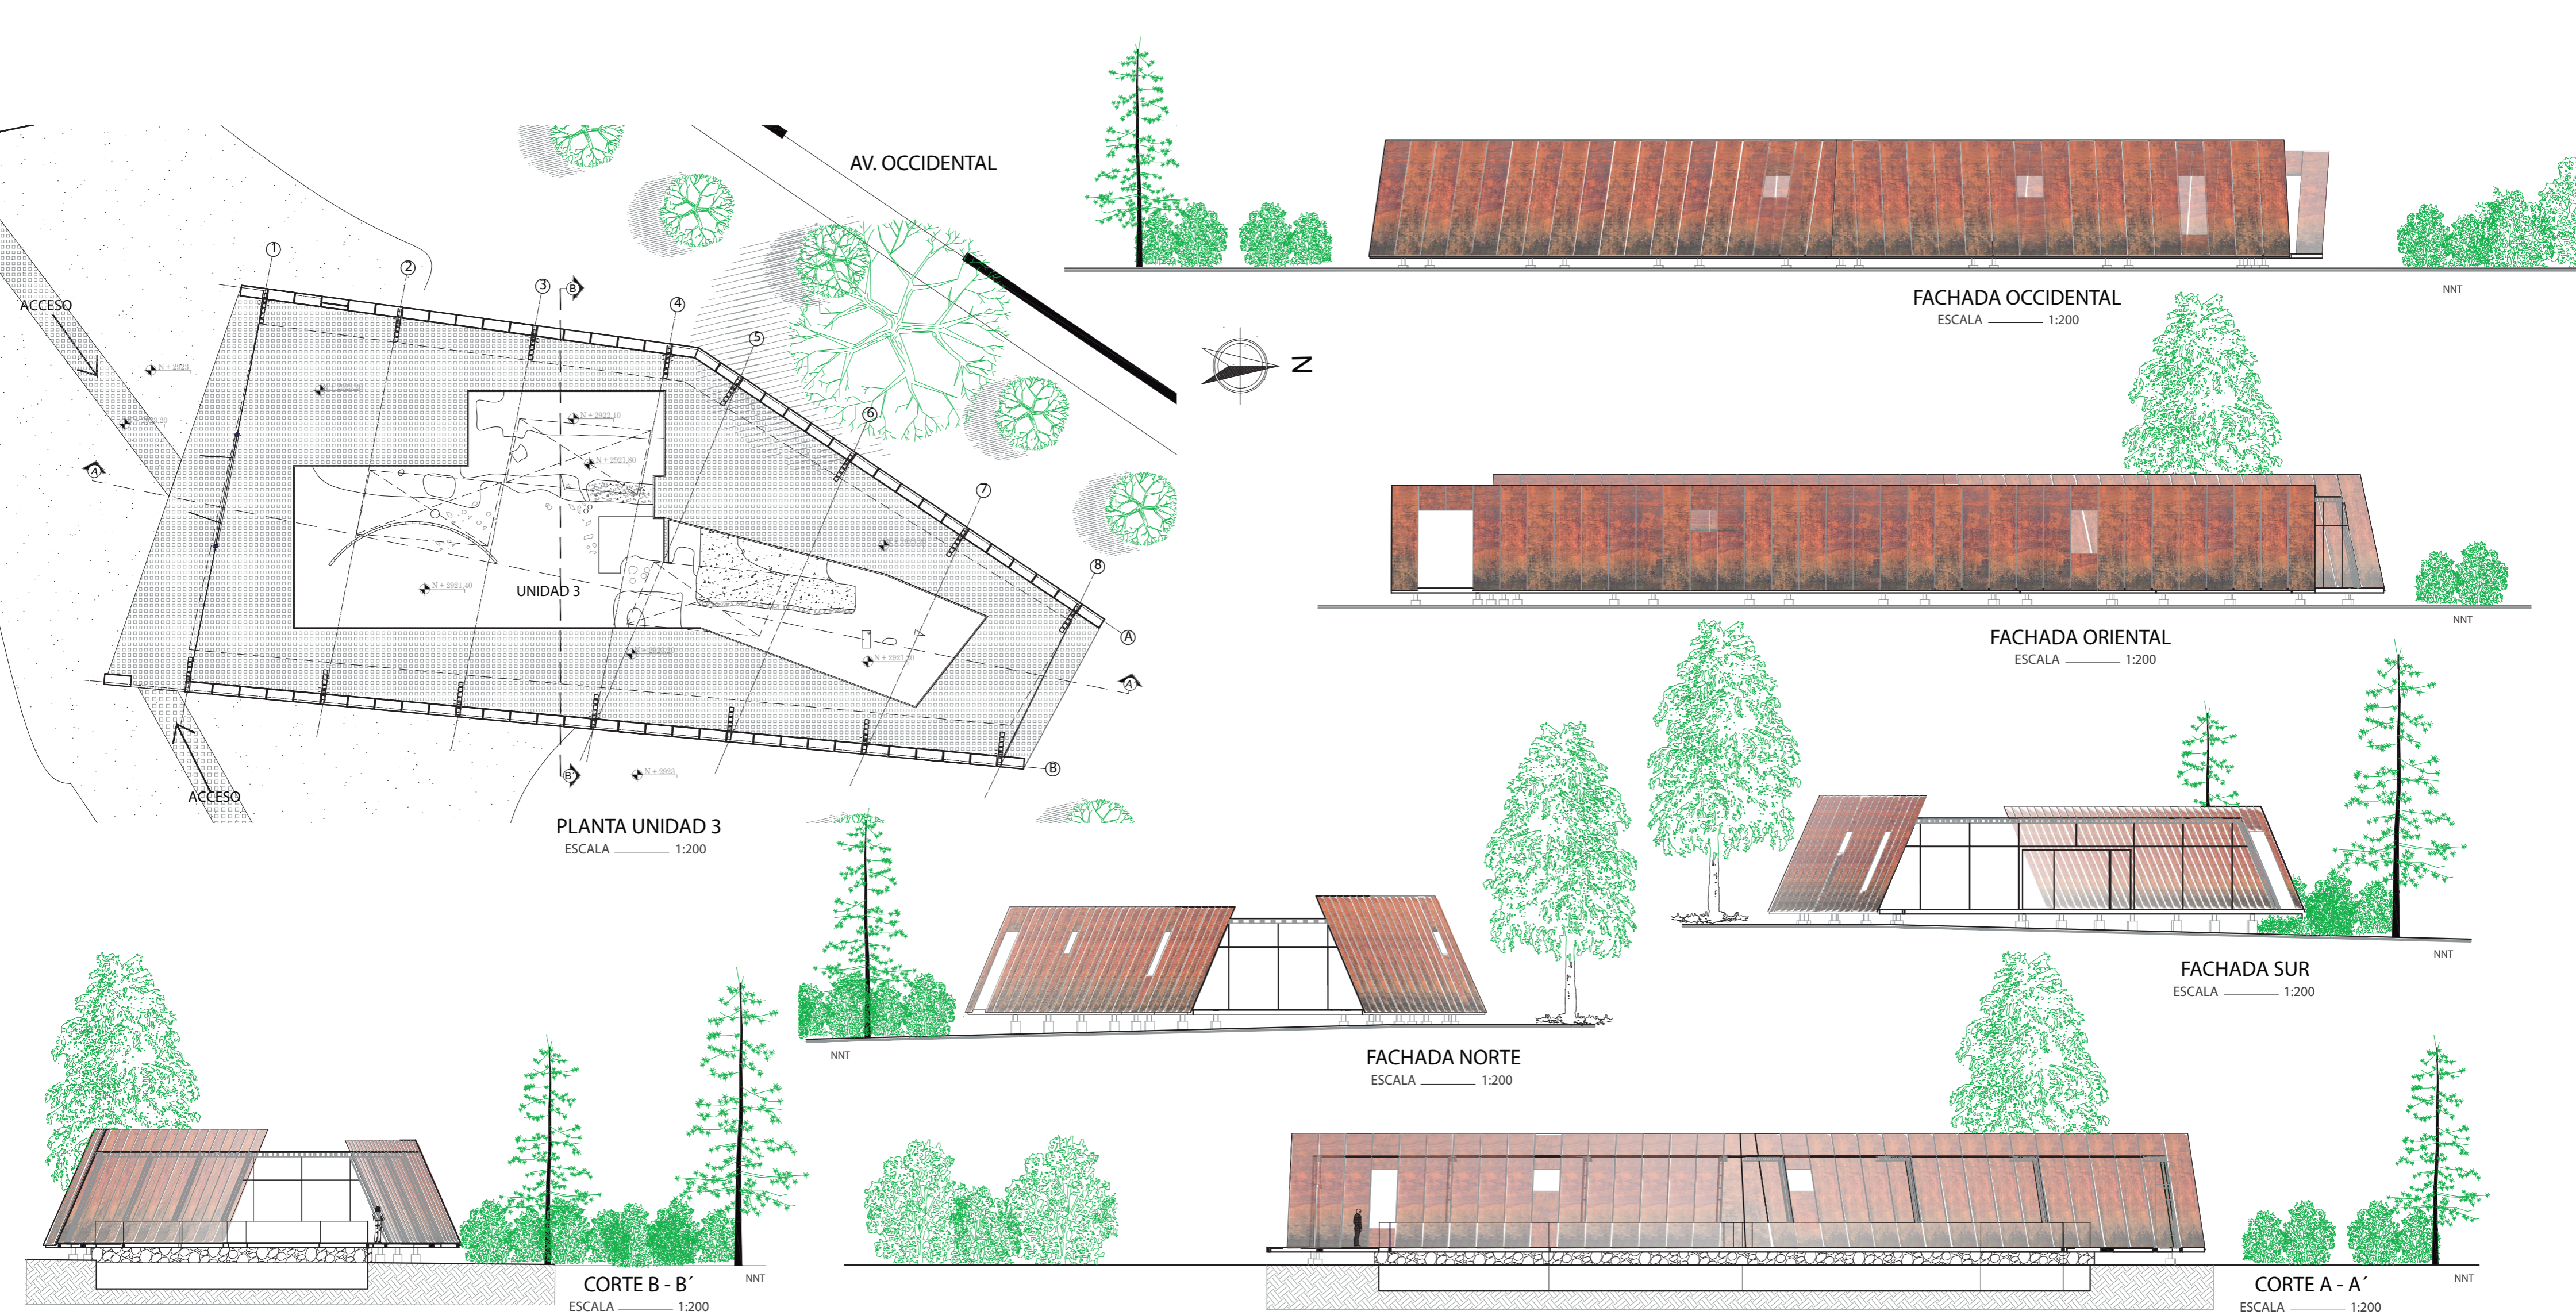




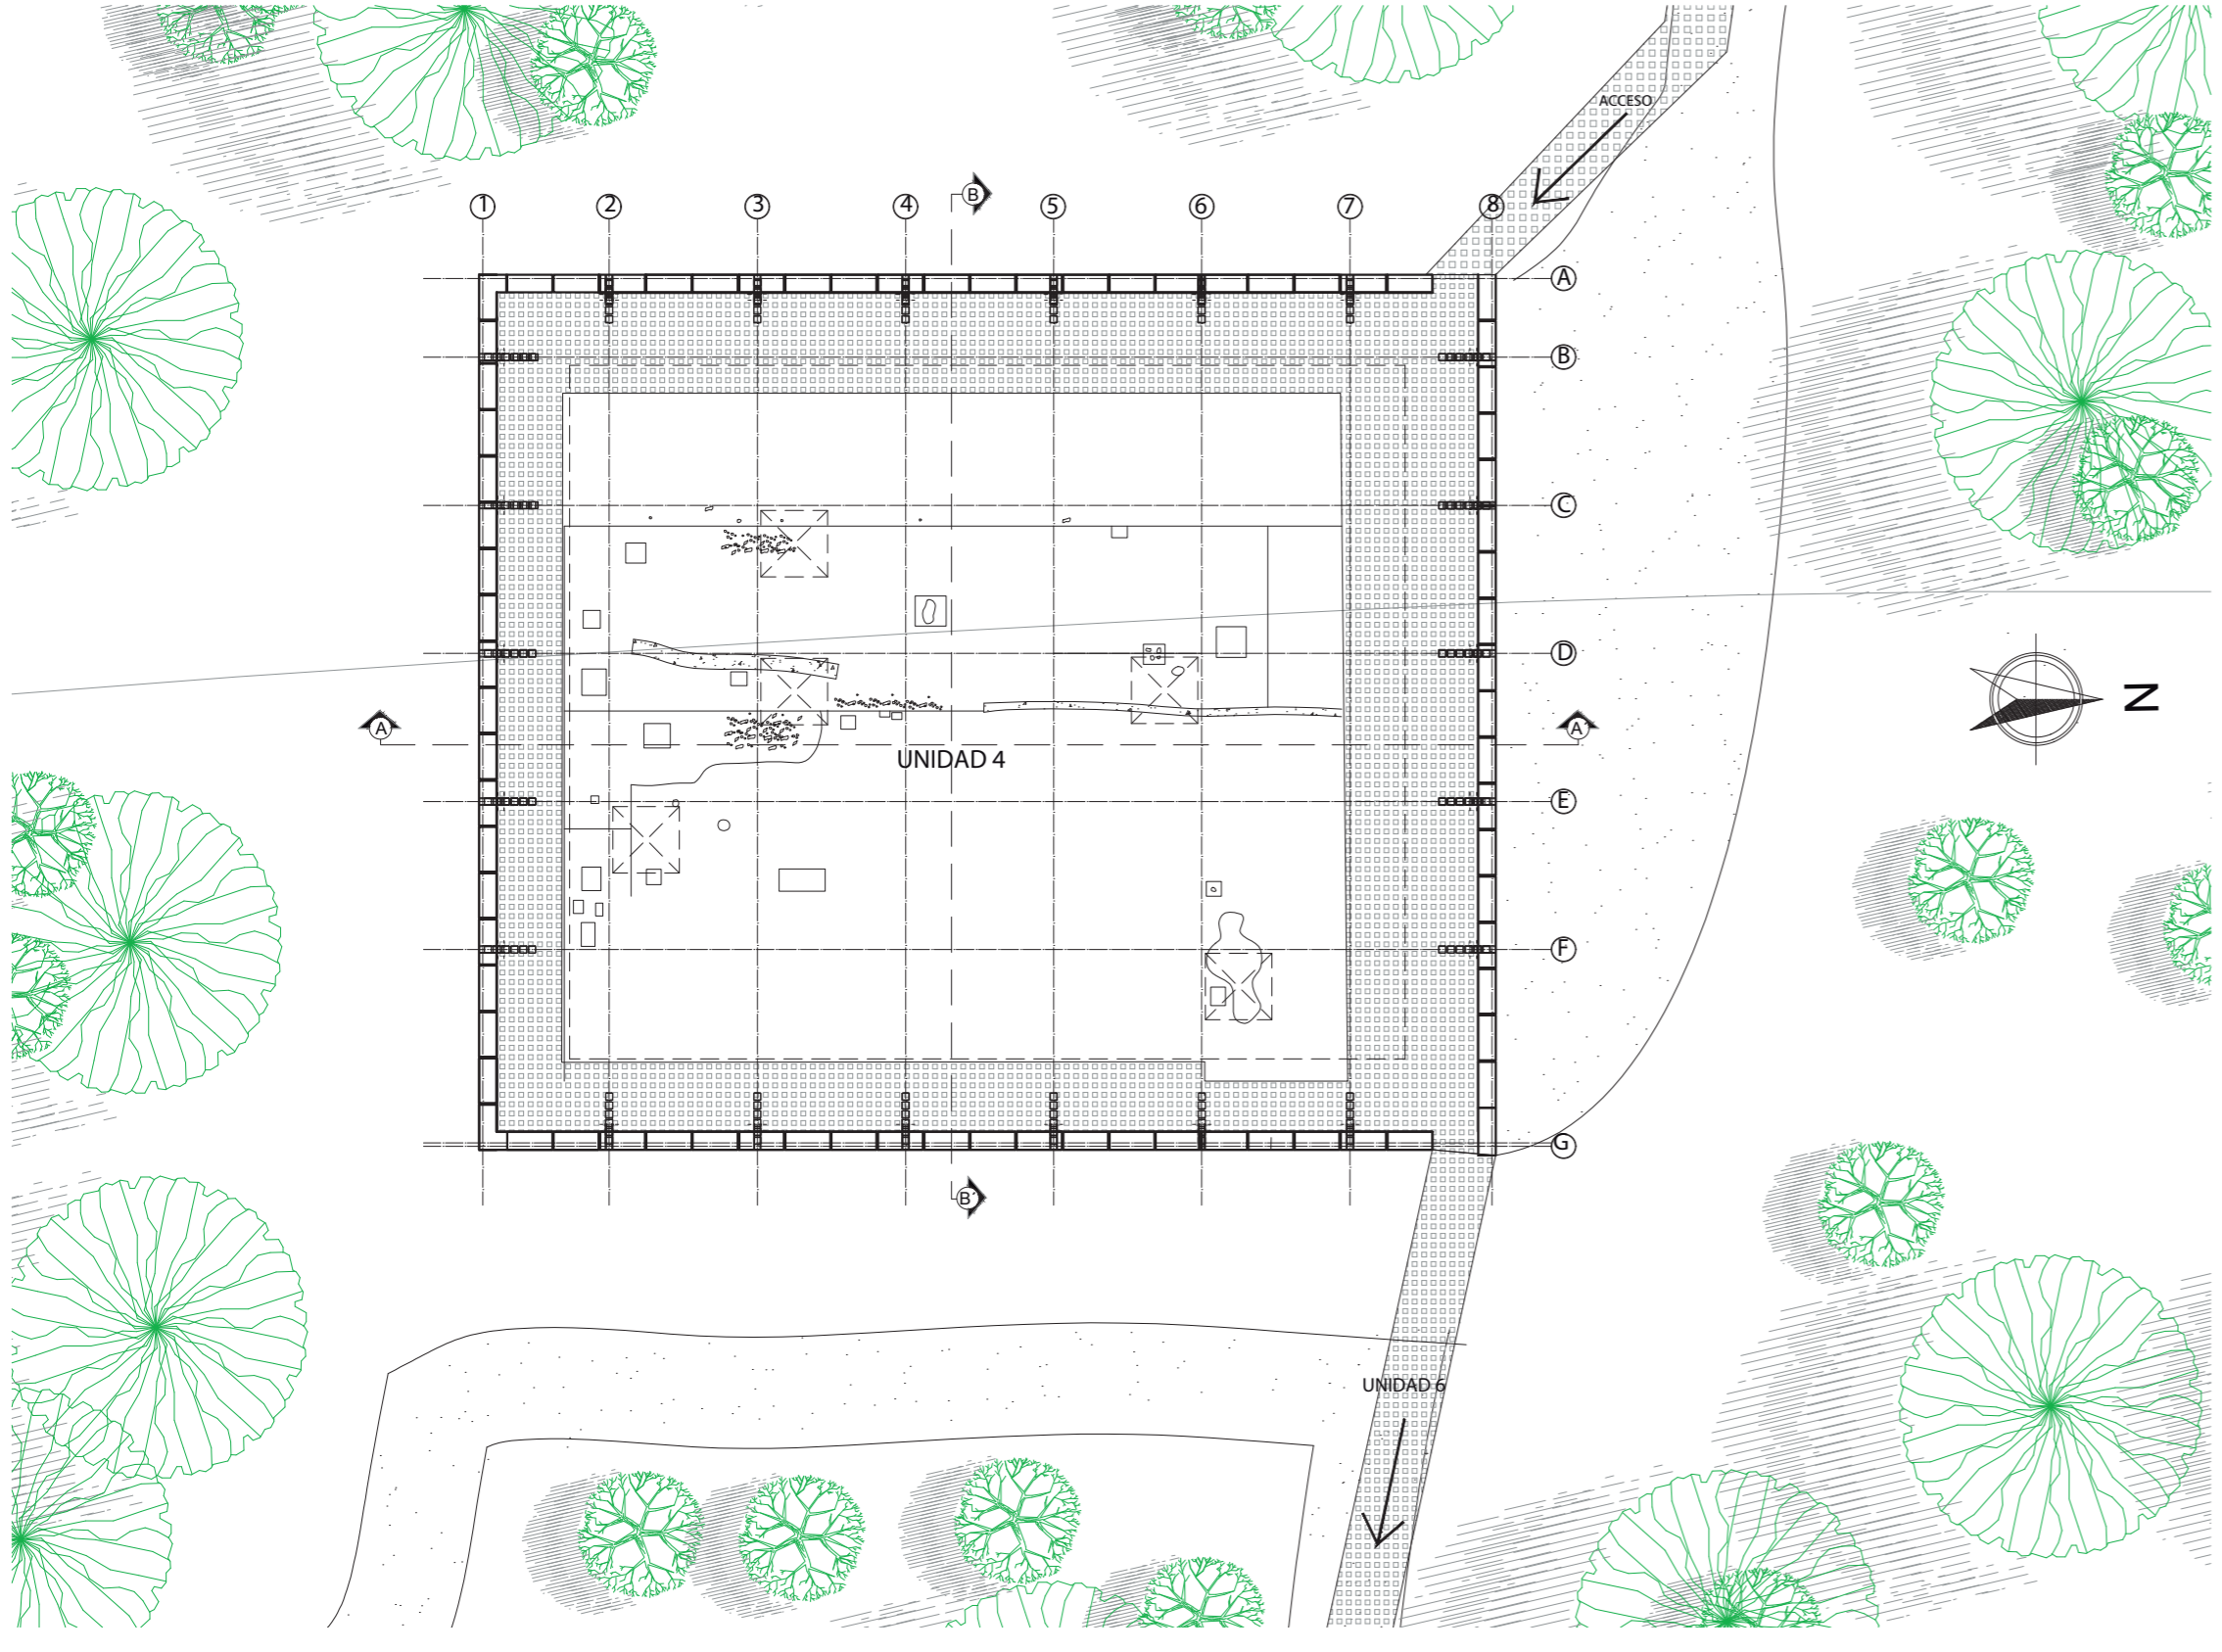

PLANTA UNIDAD 4  
ESCALA 1:200

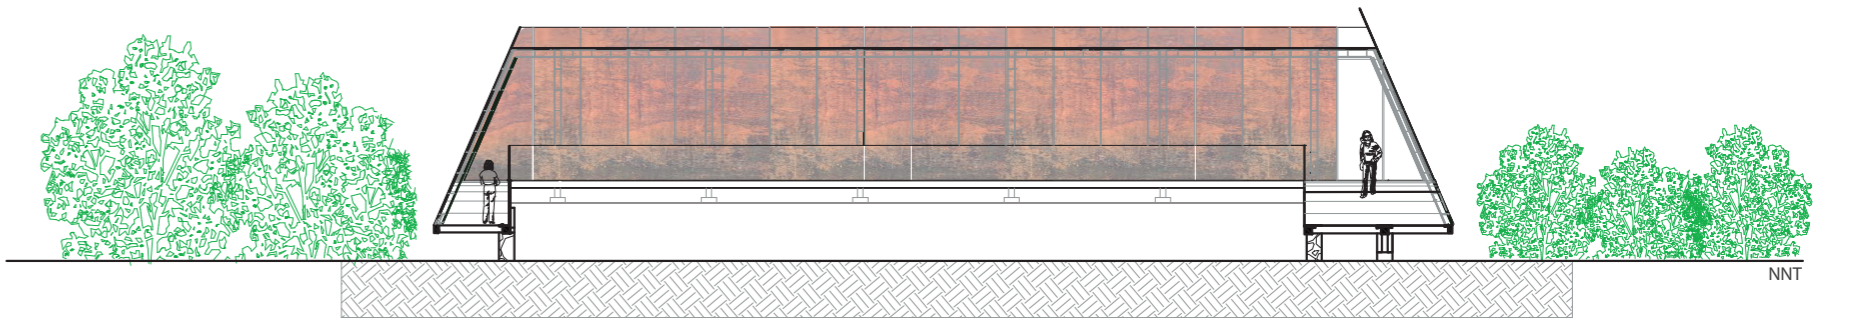


CORTE A - A'  
ESCALA 1:200

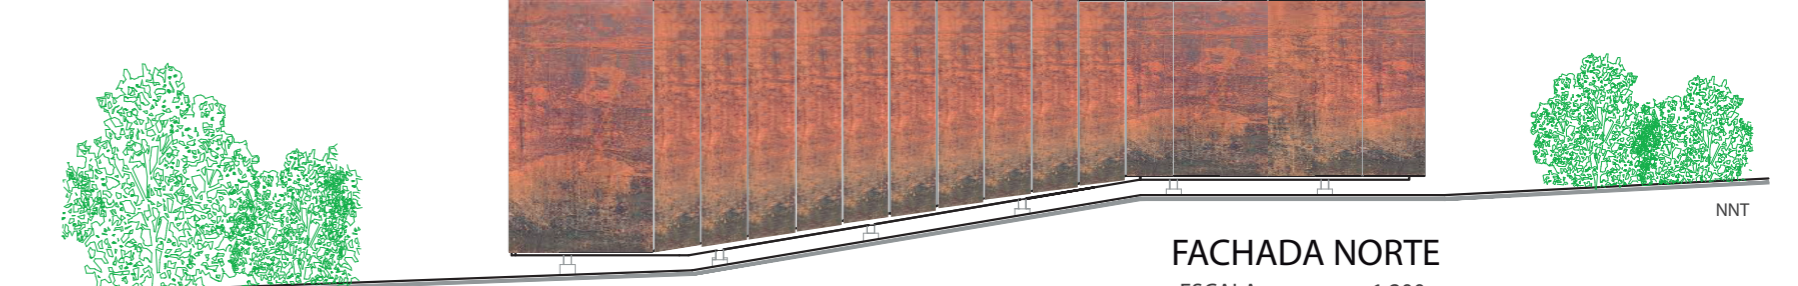

FACHADA NORTE  
ESCALA 1:200




FACHADA ORIENTAL  
ESCALA 1:200

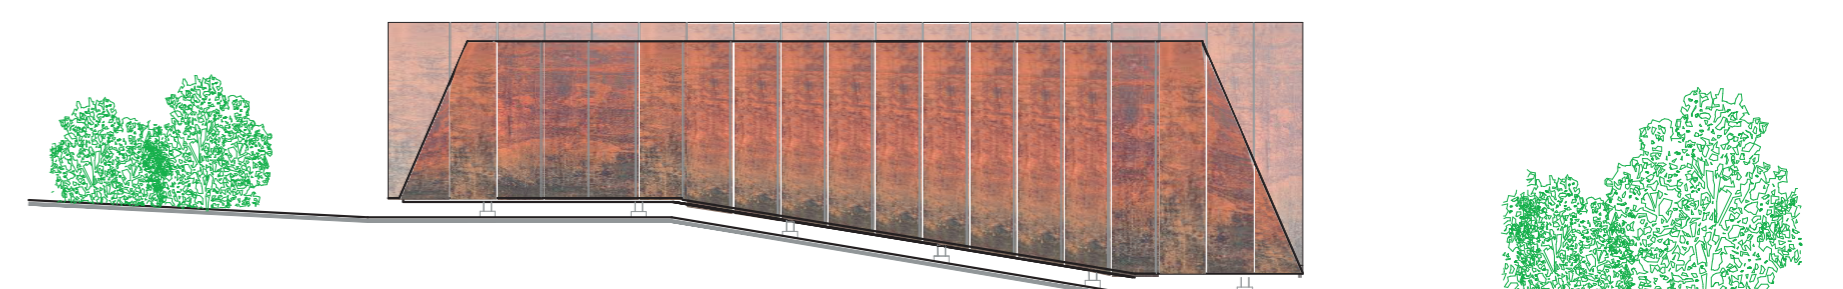


FACHADA SUR  
ESCALA 1:200





FACHADA OCCIDENTAL  
ESCALA 1:200

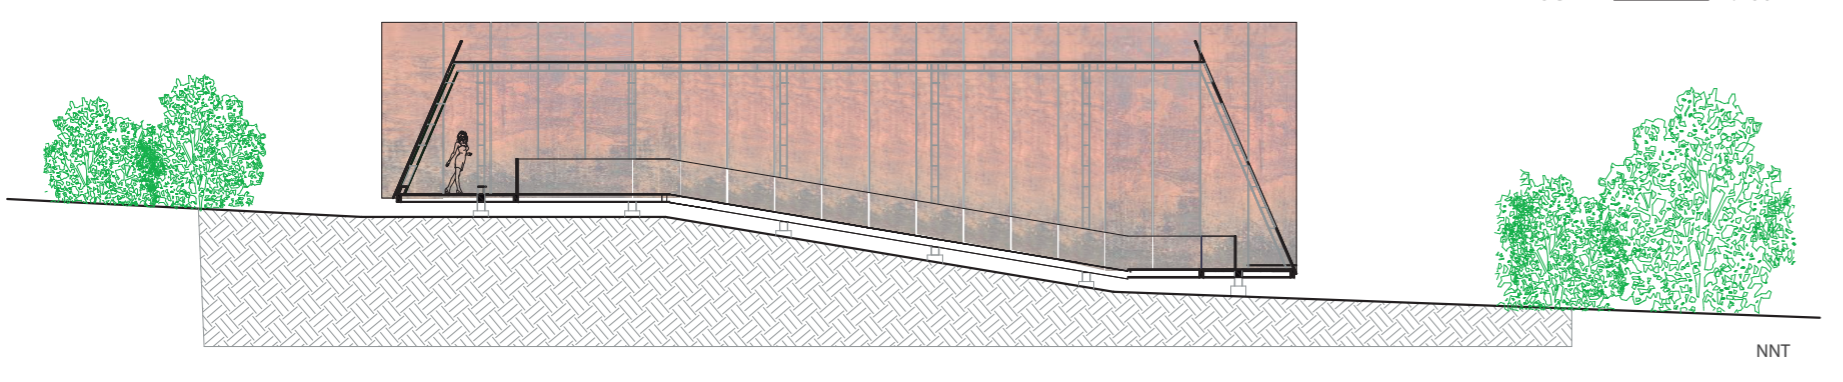

CORTE B - B'  
ESCALA 1:200

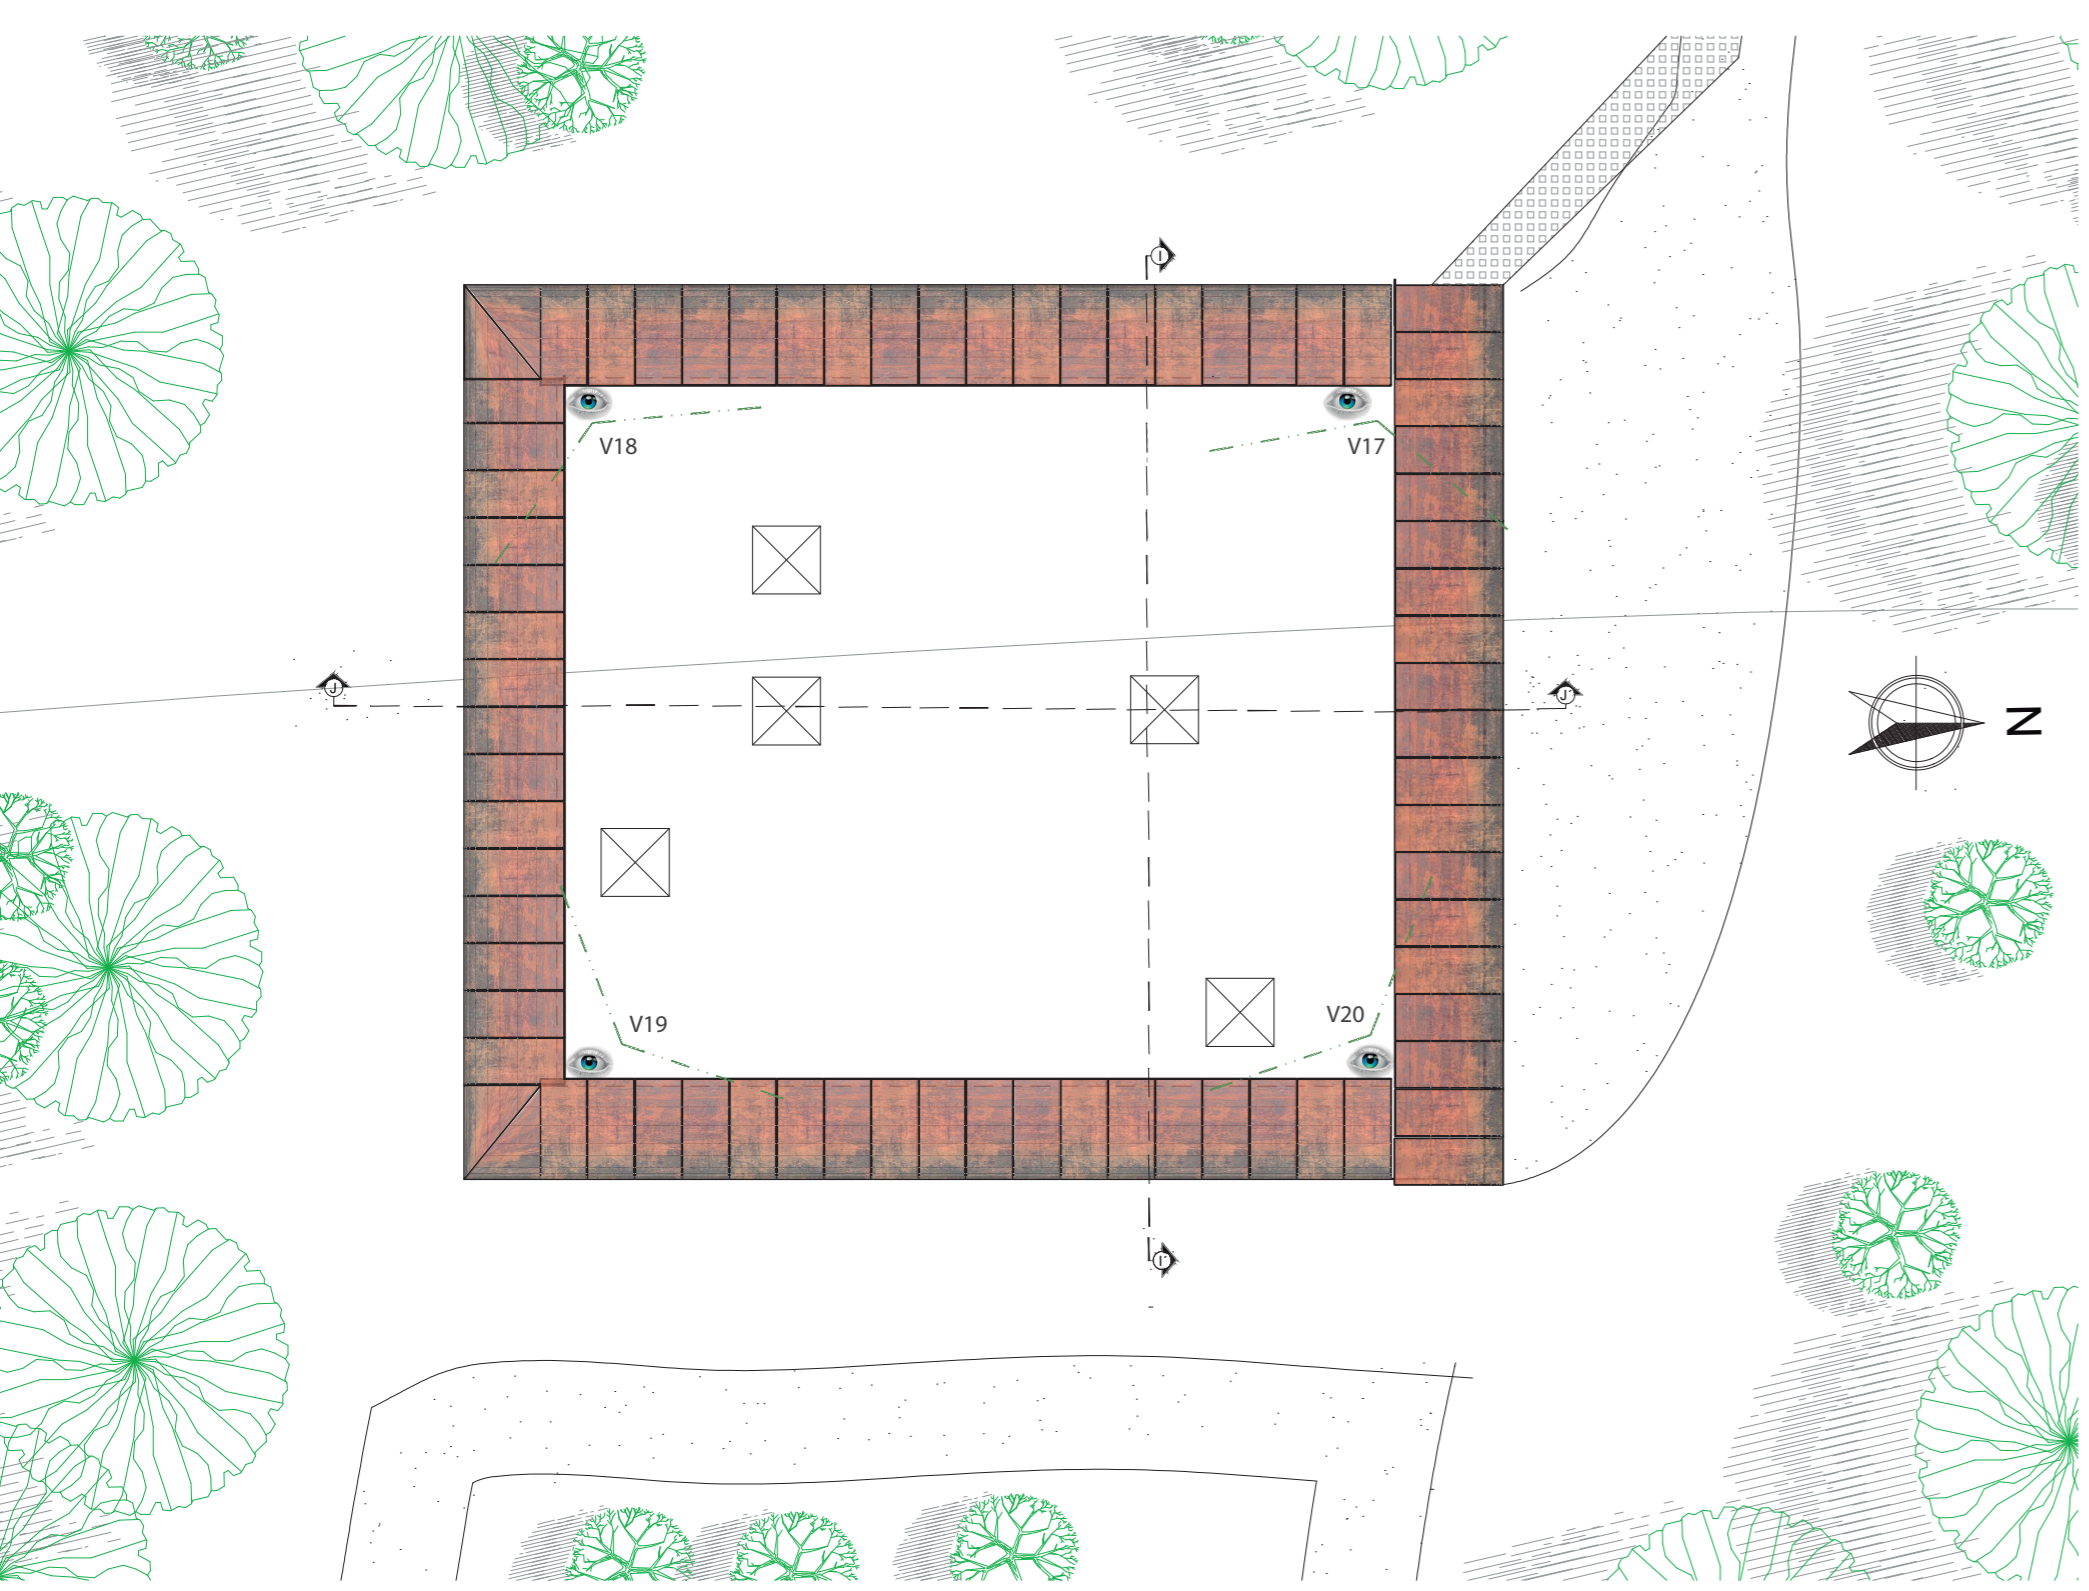


IMPLANTACIÓN UNIDAD 4  
ESCALA 1:200

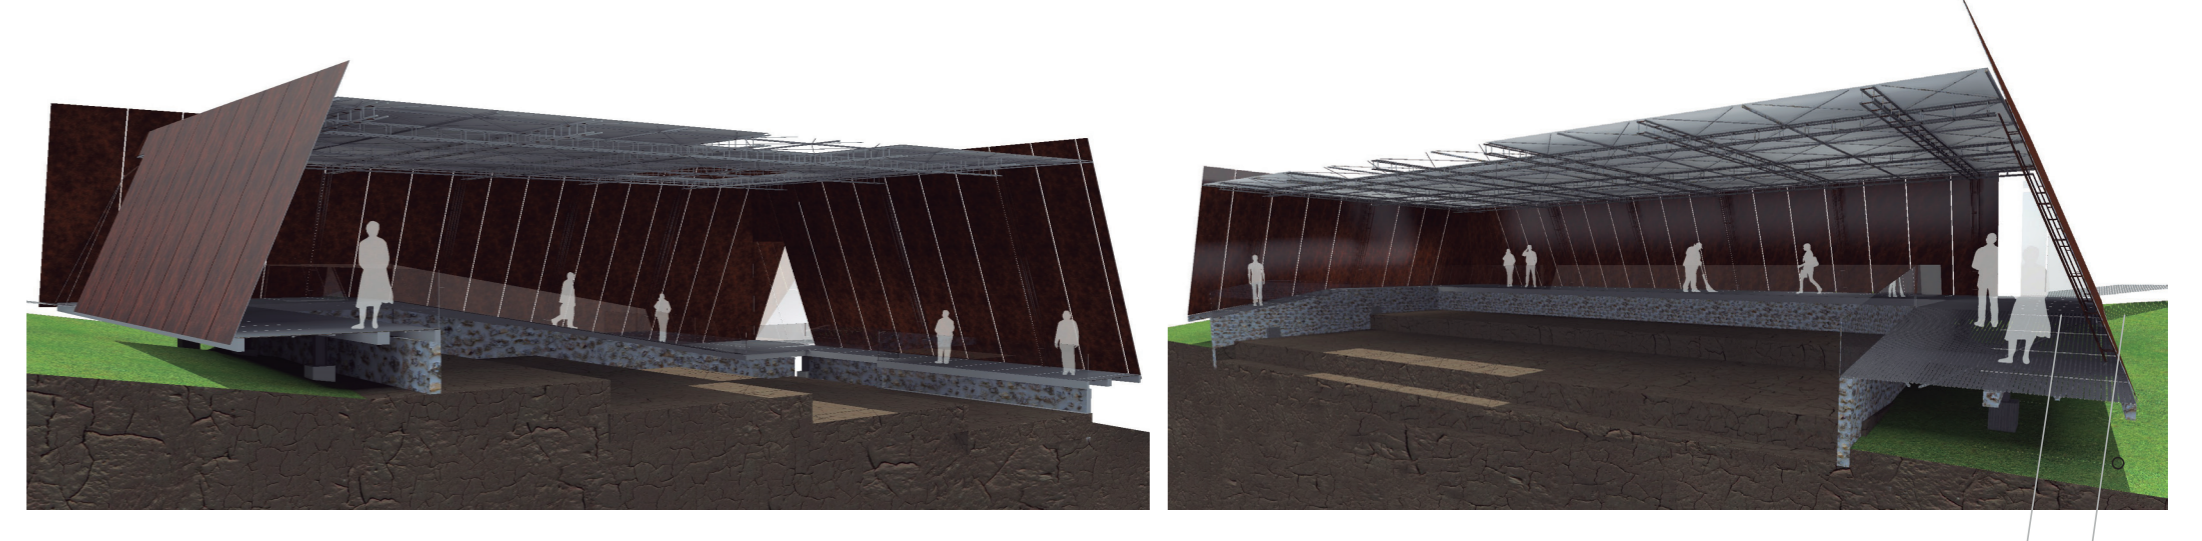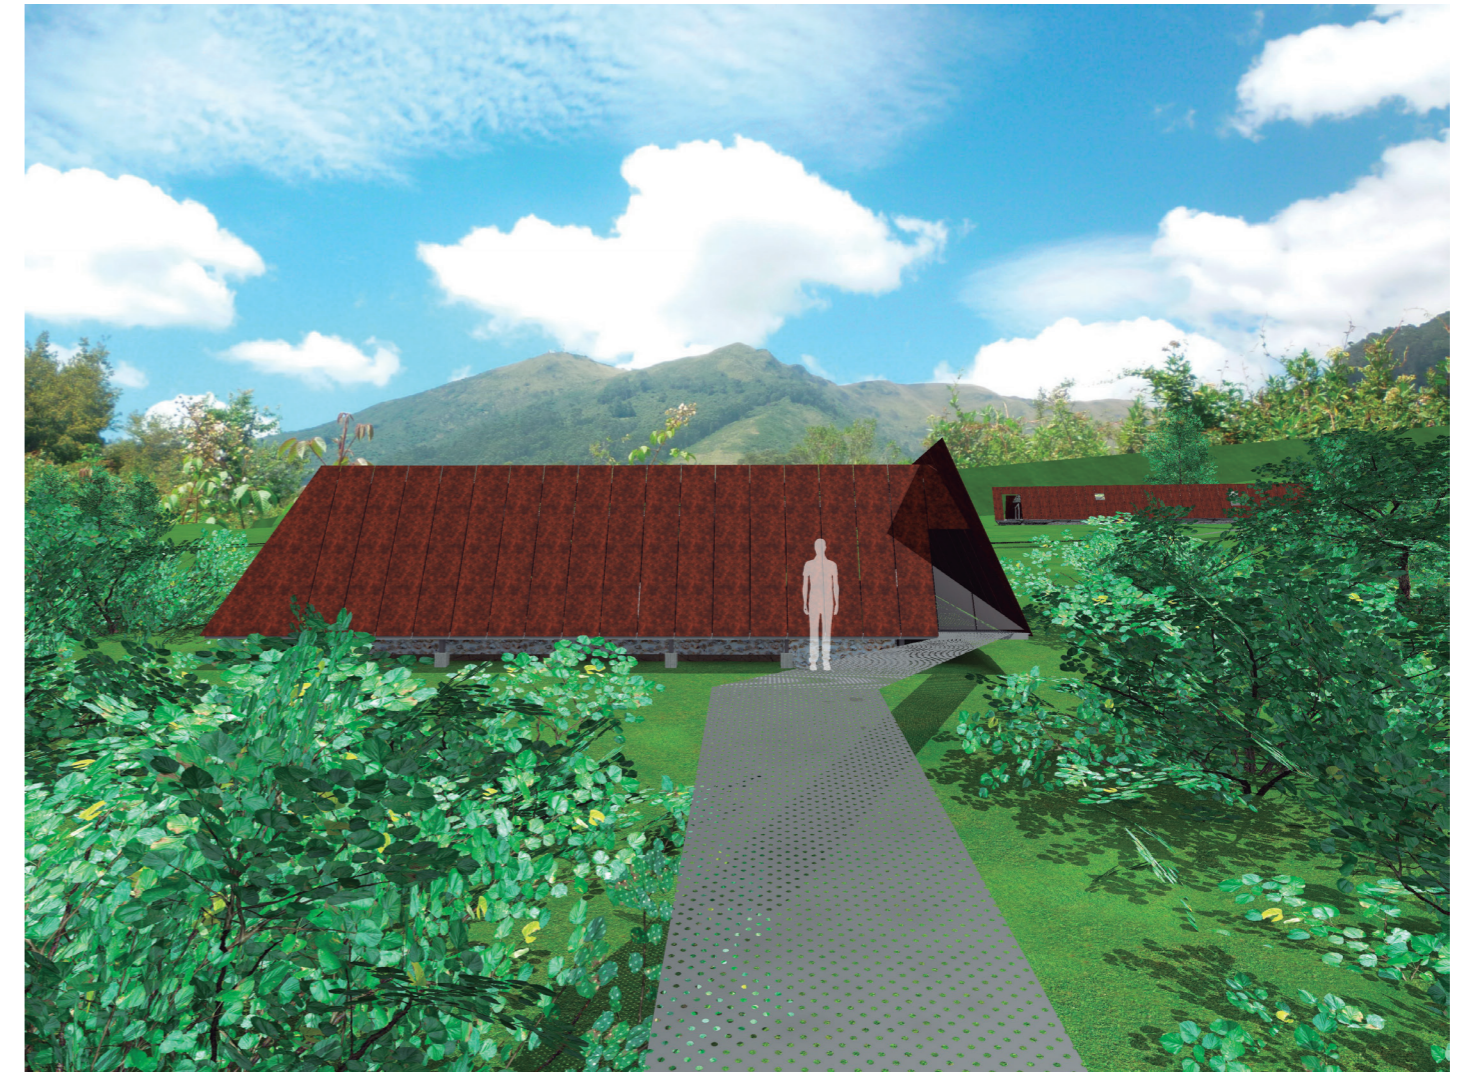


CORTE PERSPECTICO I


CORTE PERSPECTICO J

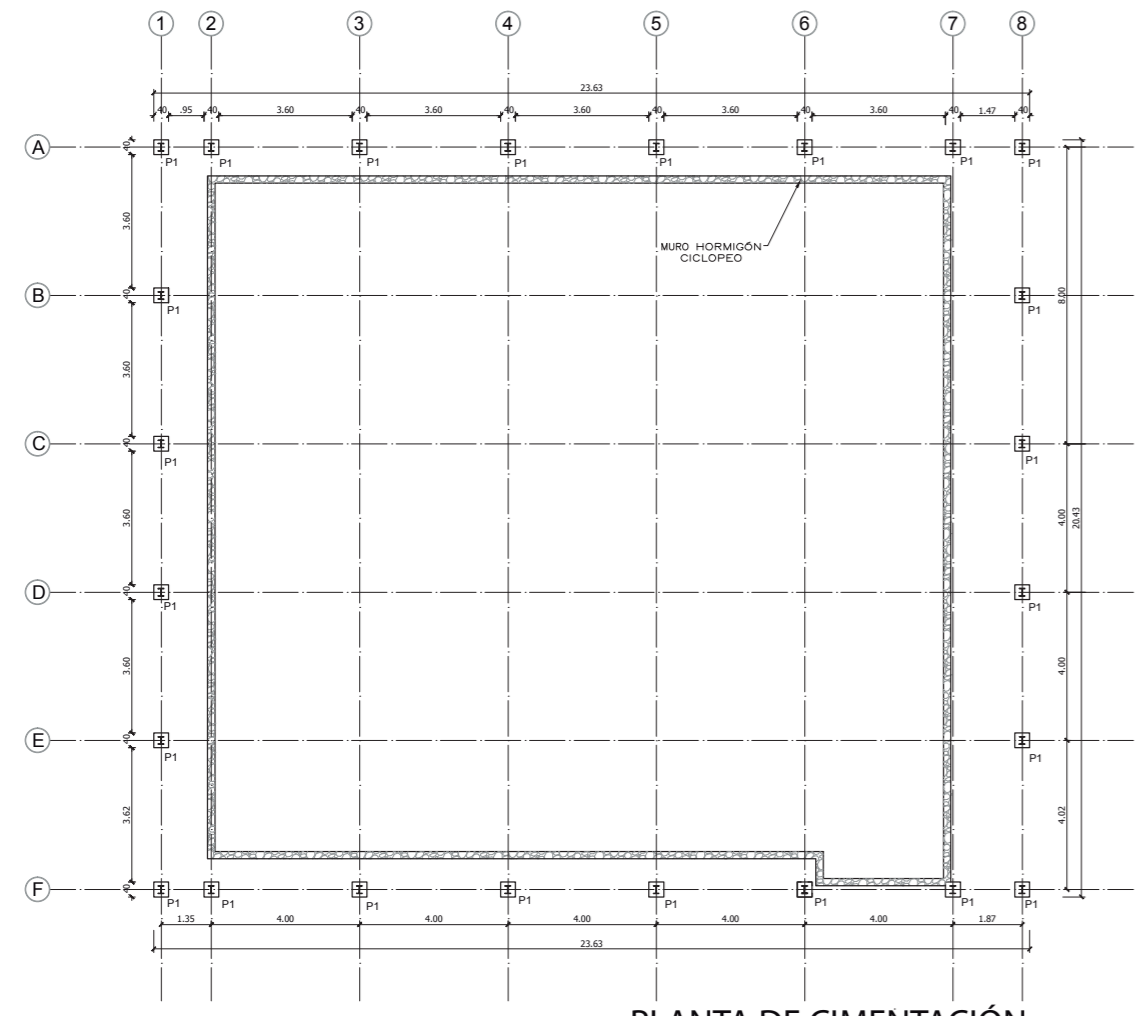


PLANTA DE CIMENTACIÓN  
ESCALA 1:200

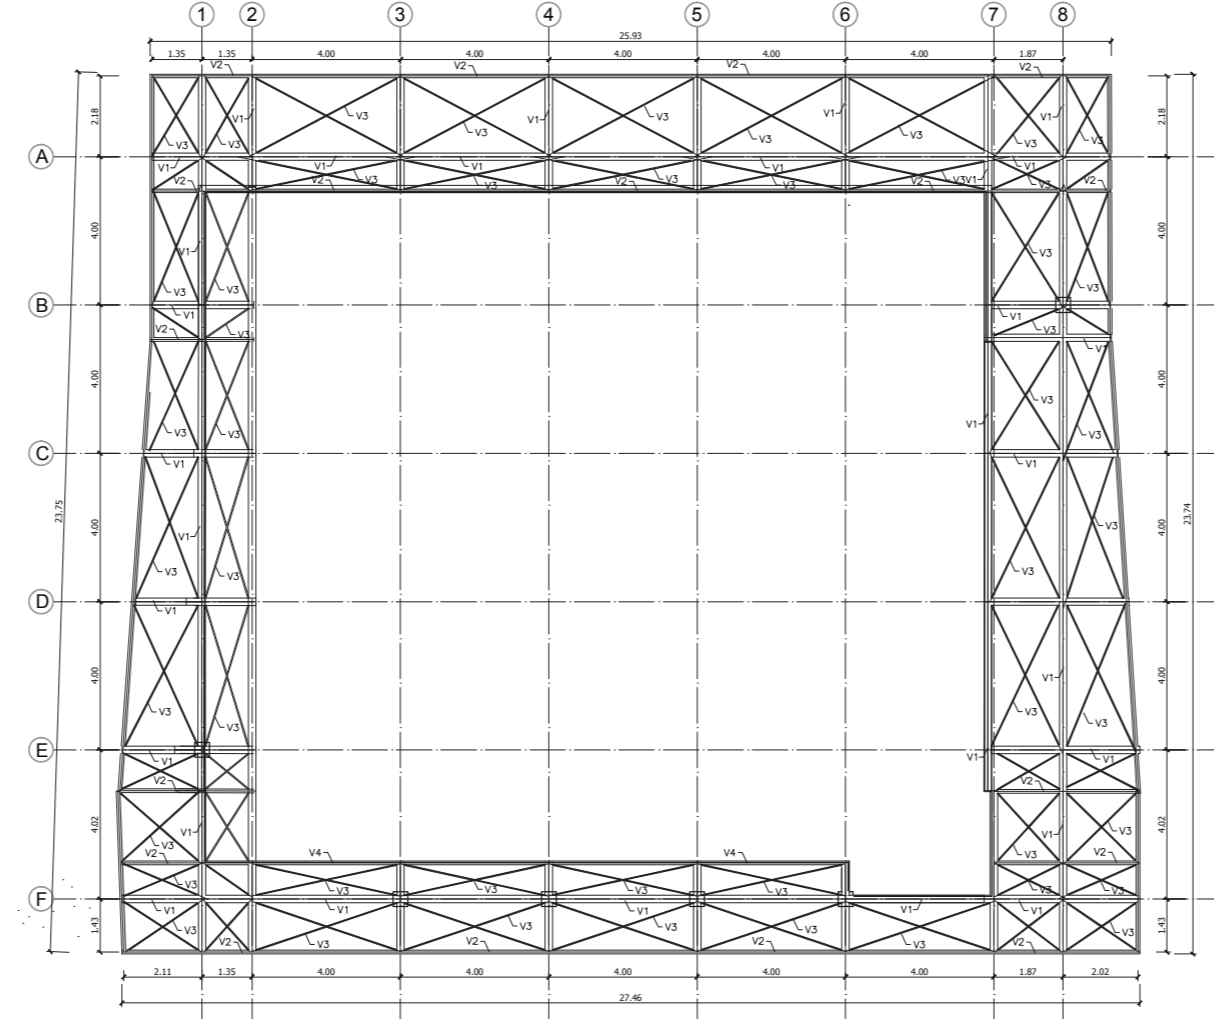

PLANTA ESTRUCTURAL PLATAFORMA  
ESCALA 1:200

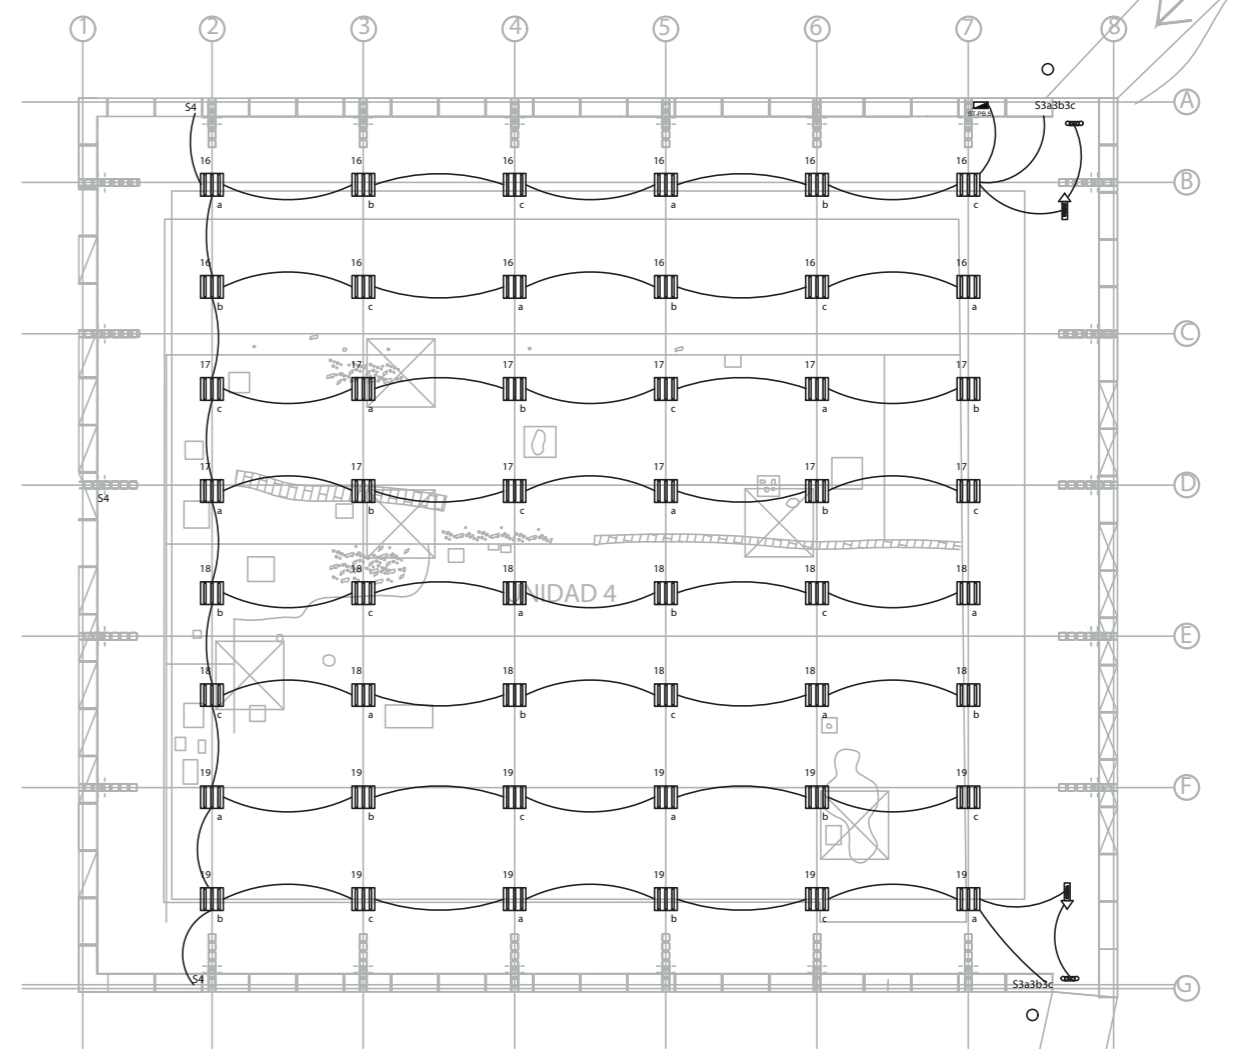


ILUMINACIÓN UNIDAD 4  
ESCALA 1:200

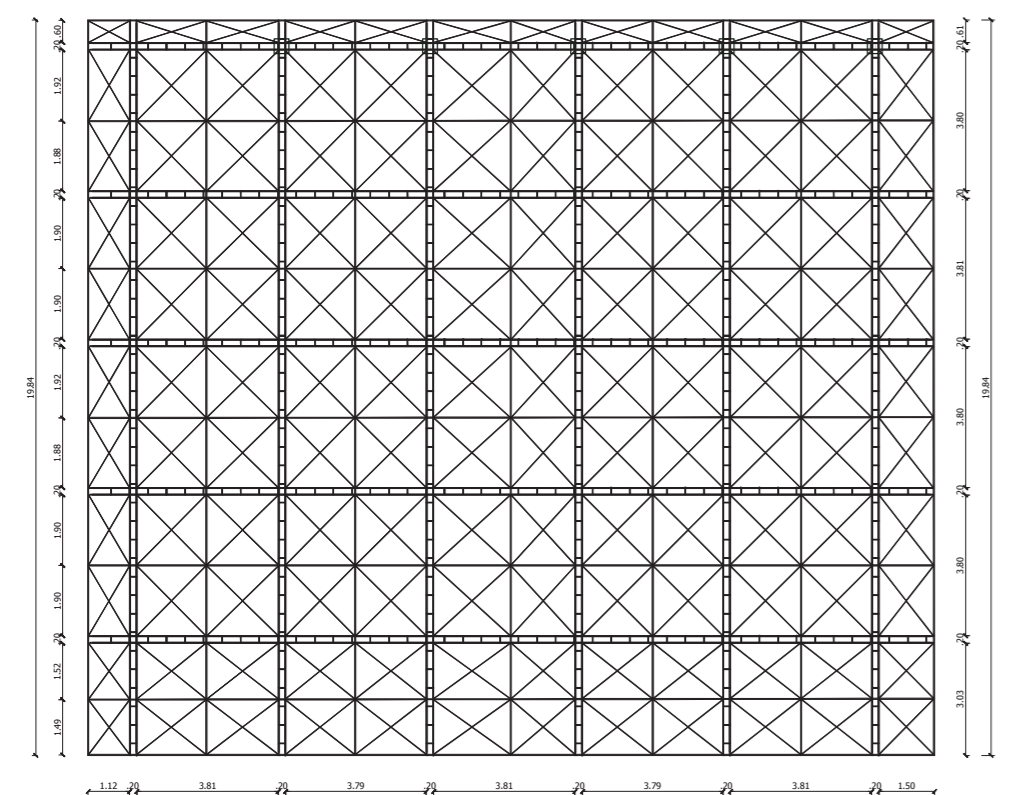


ARMADO ESTRUCTURAL DE CUBIERTA  
ESCALA 1:200




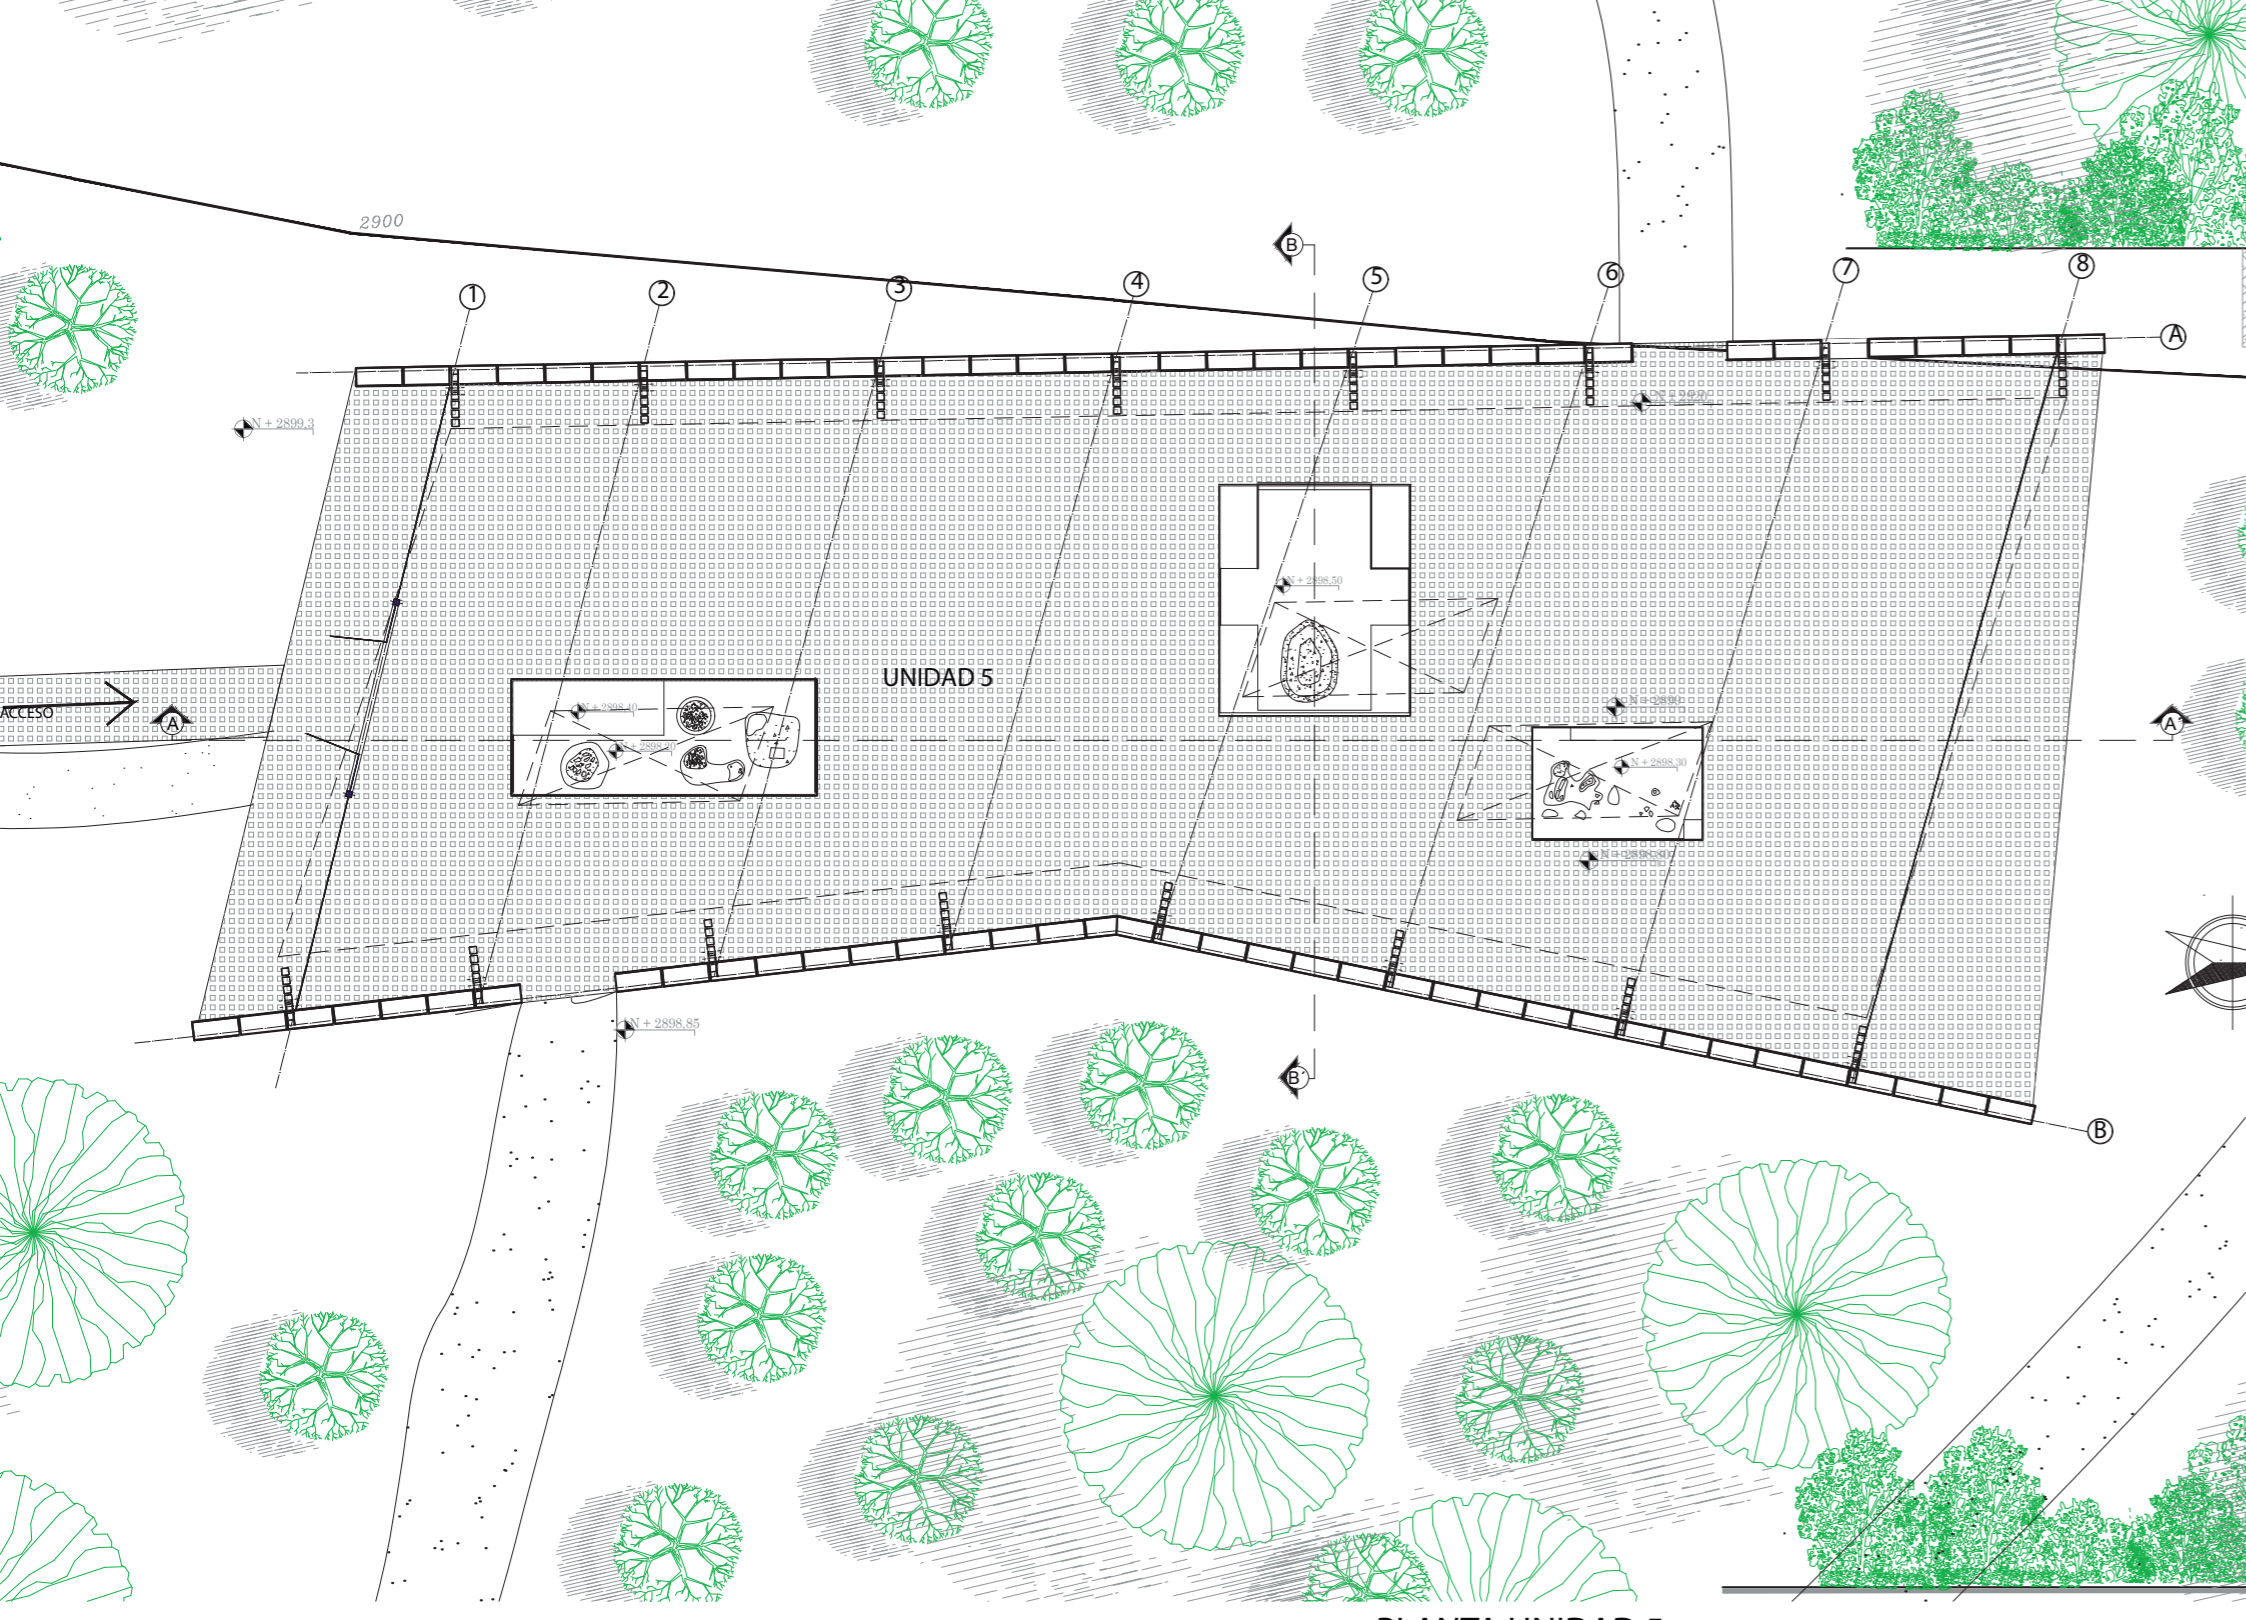


PLANTA UNIDAD 5  
ESCALA 1:200

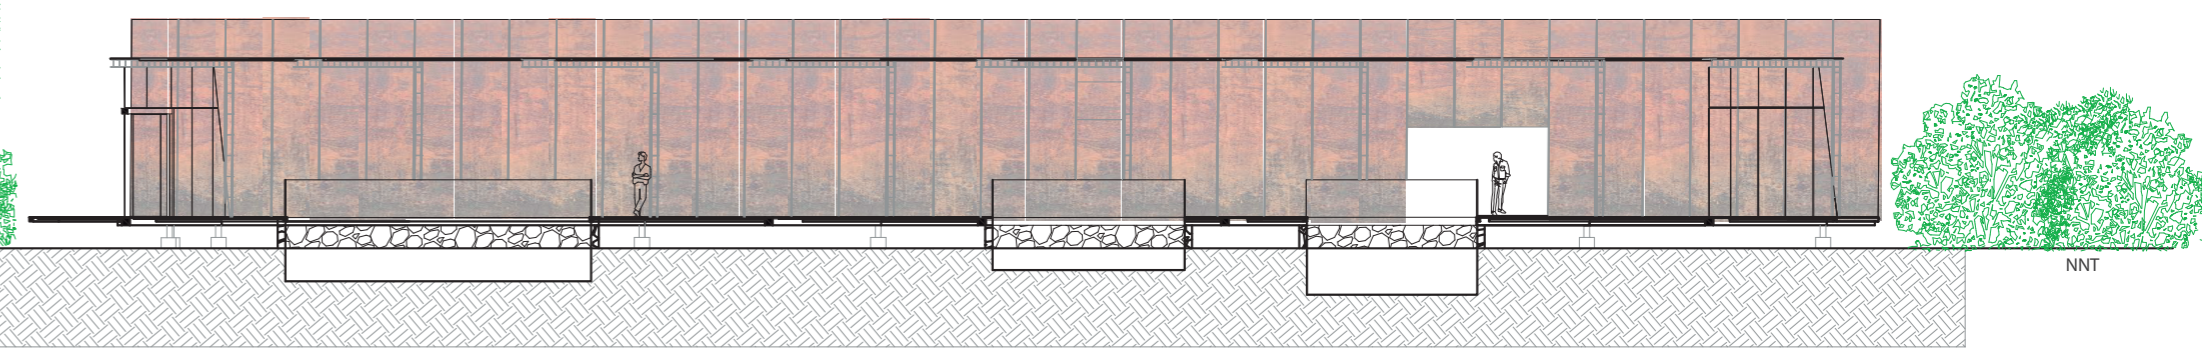


CORTE A - A'  
ESCALA 1:200

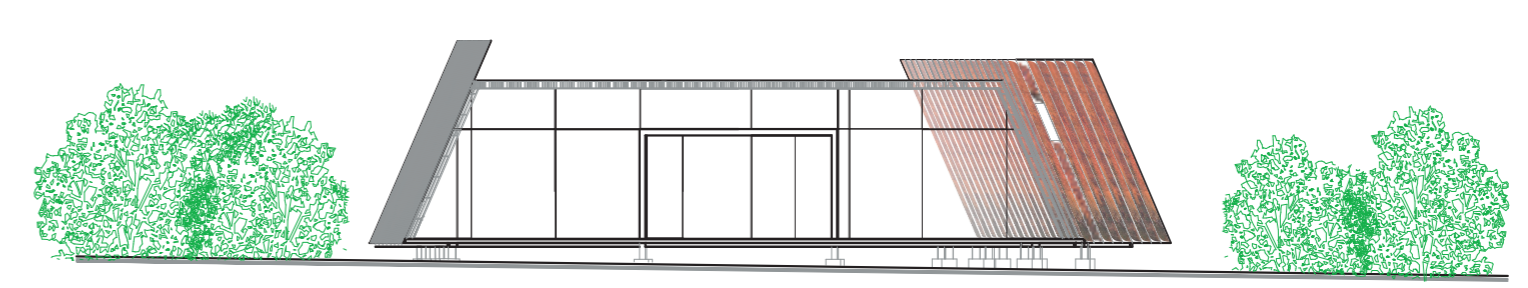


FACHADA SUR  
ESCALA 1:200

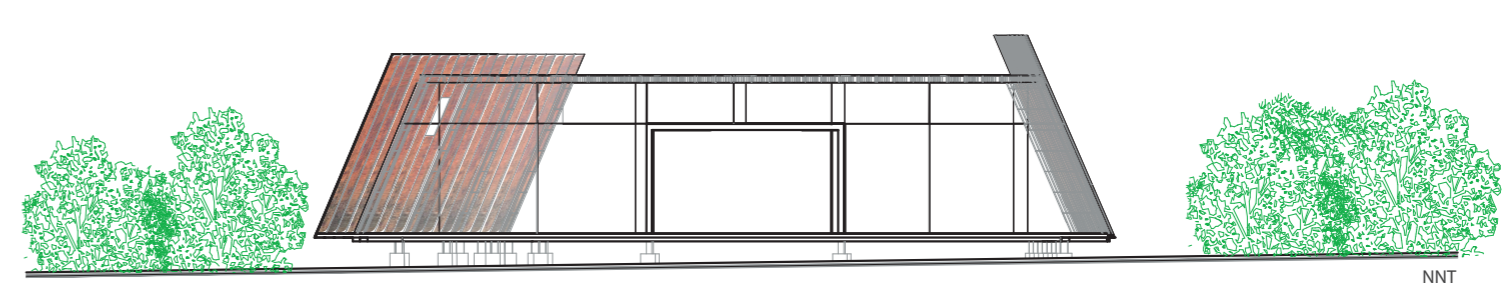

FACHADA NORTE  
ESCALA 1:200

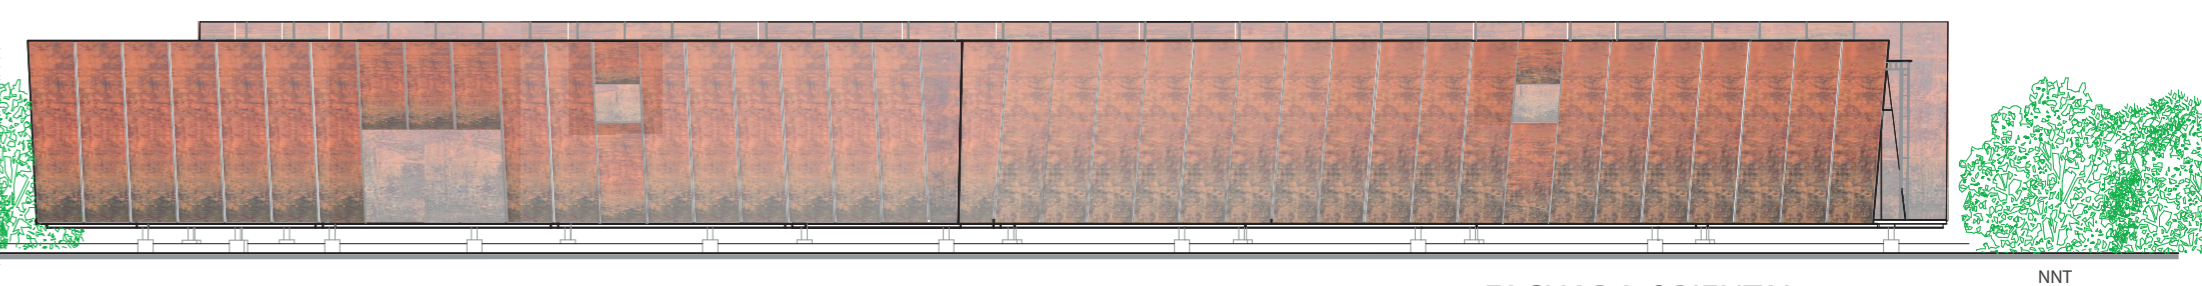


FACHADA ORIENTAL  
ESCALA 1:200

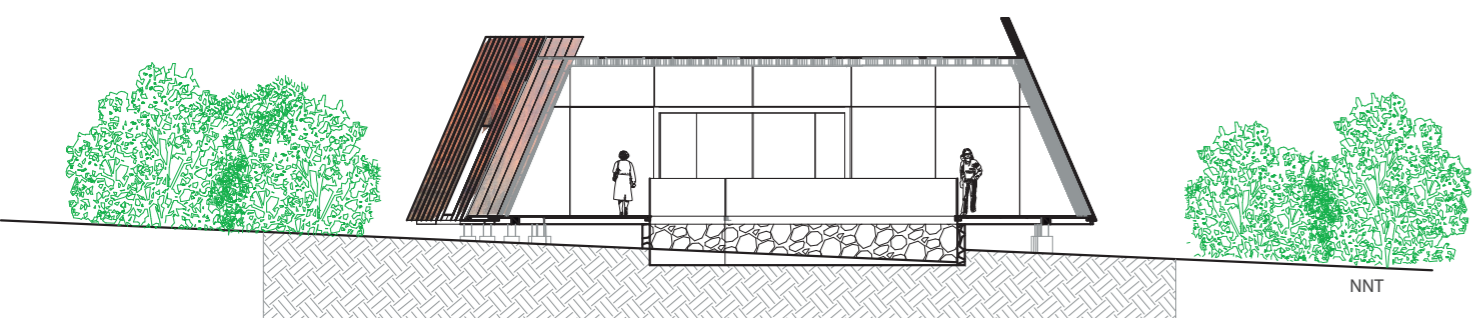




CORTE B - B'  
ESCALA 1:200



FACHADA OCCIDENTAL  
ESCALA 1:200

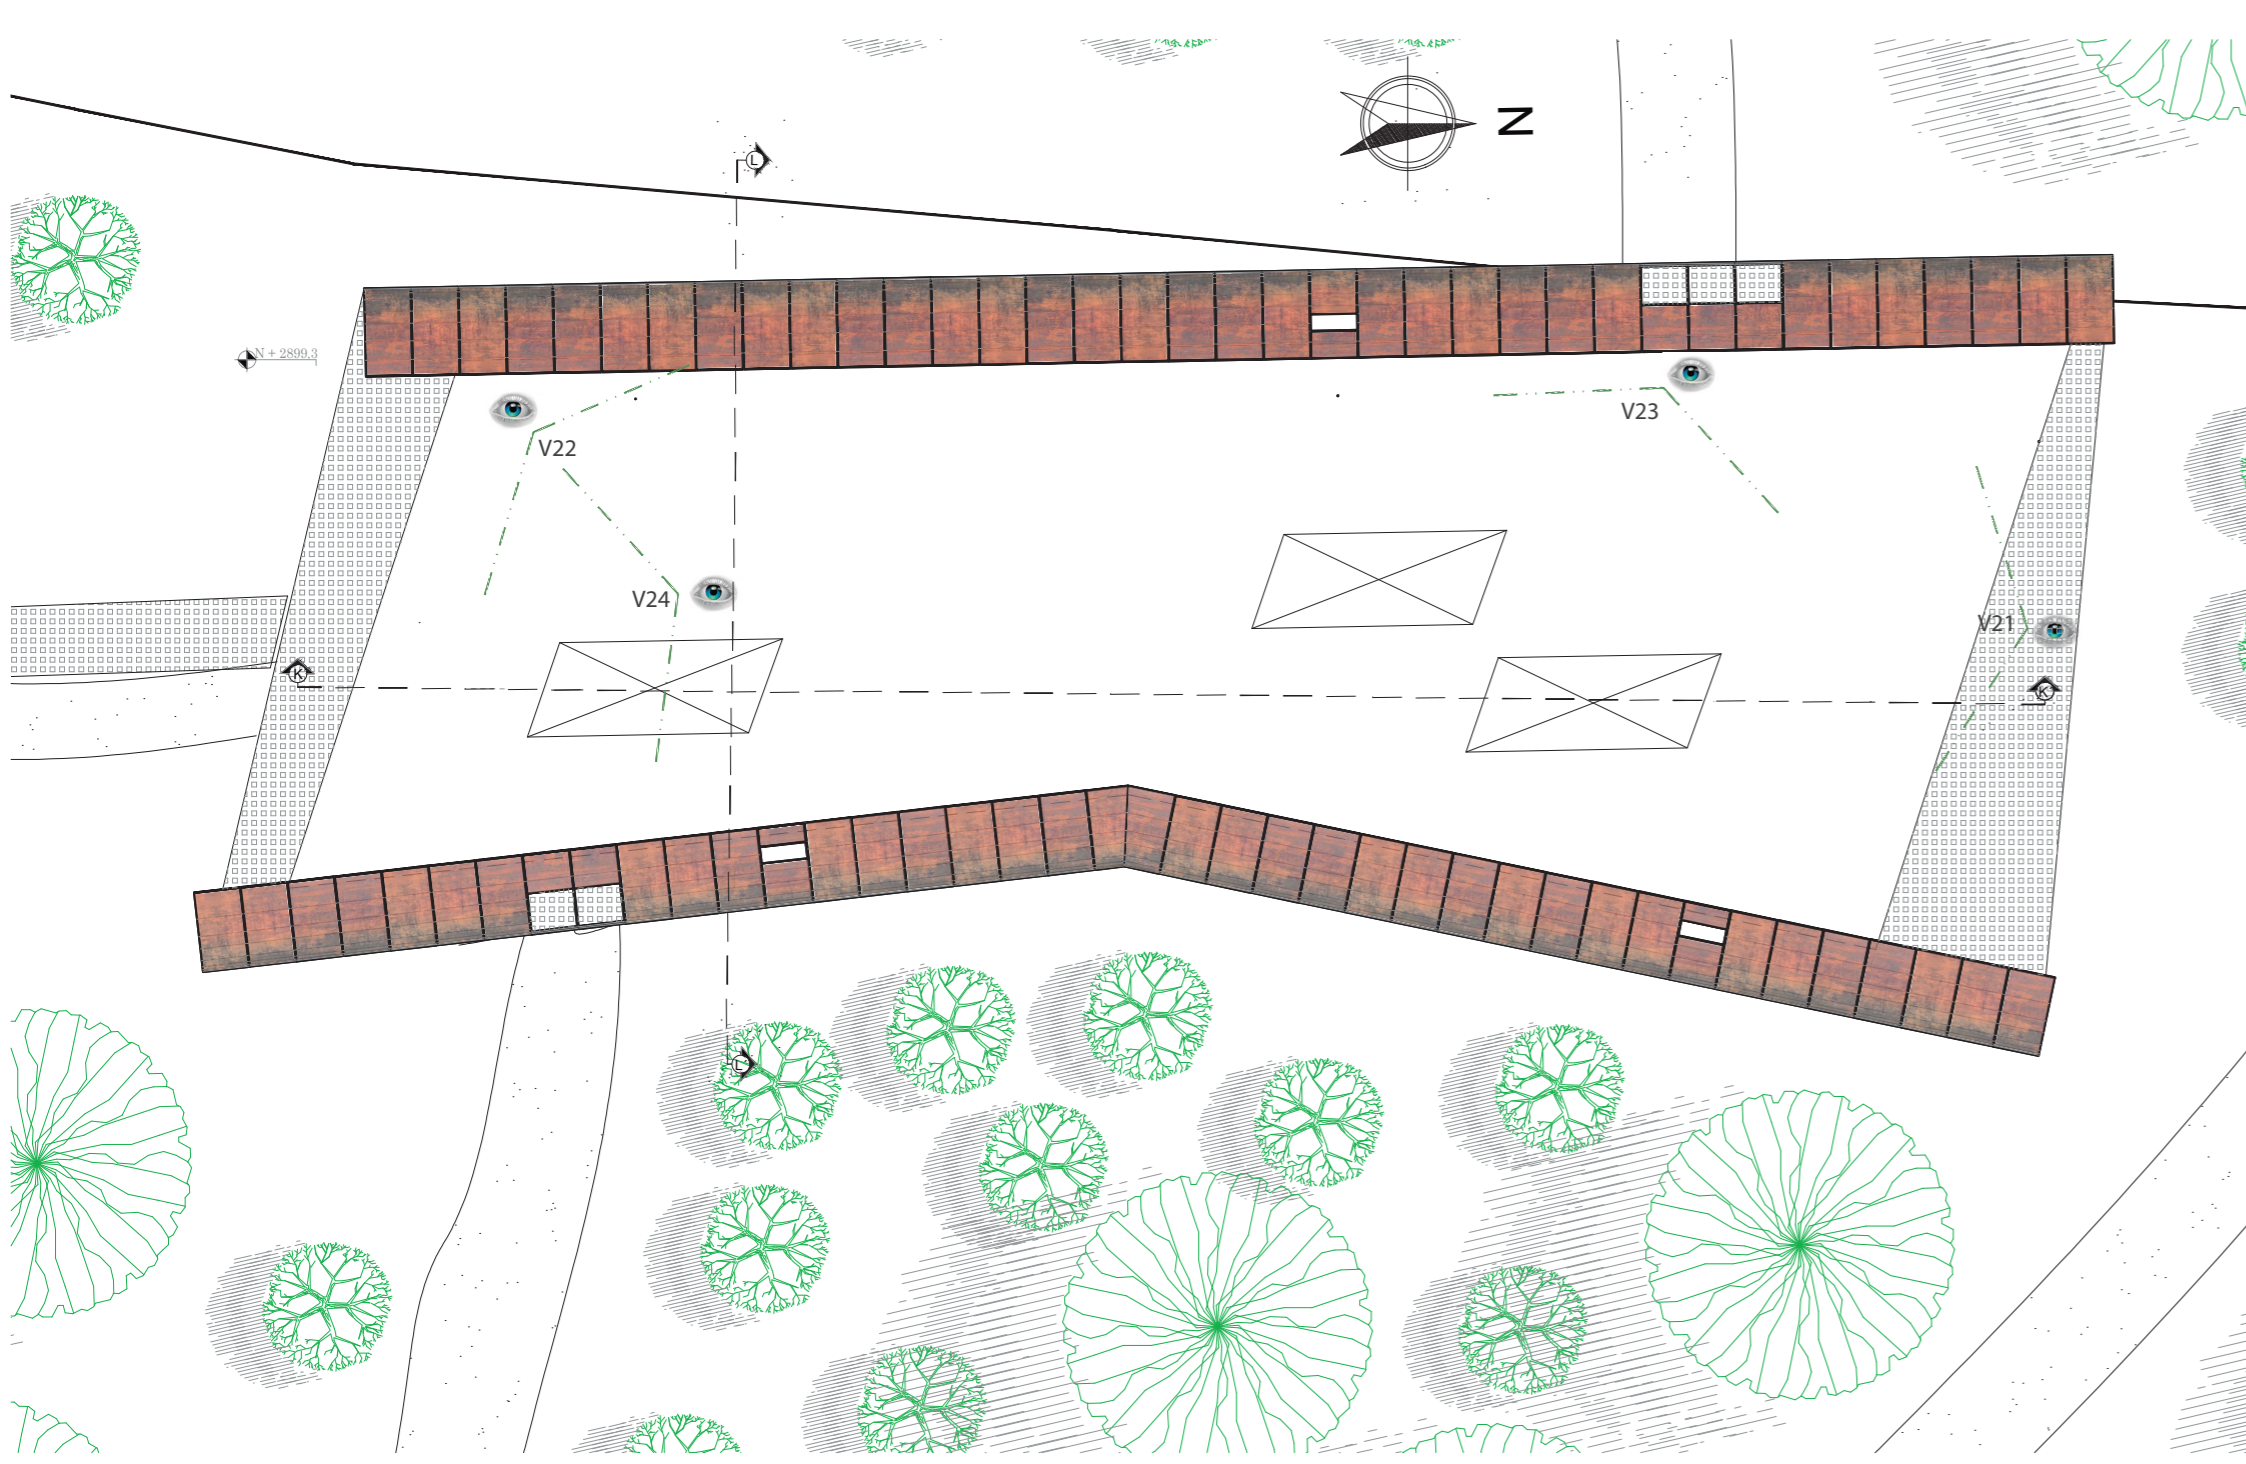


IMPLANTACIÓN UNIDAD 5  
ESCALA 1:200

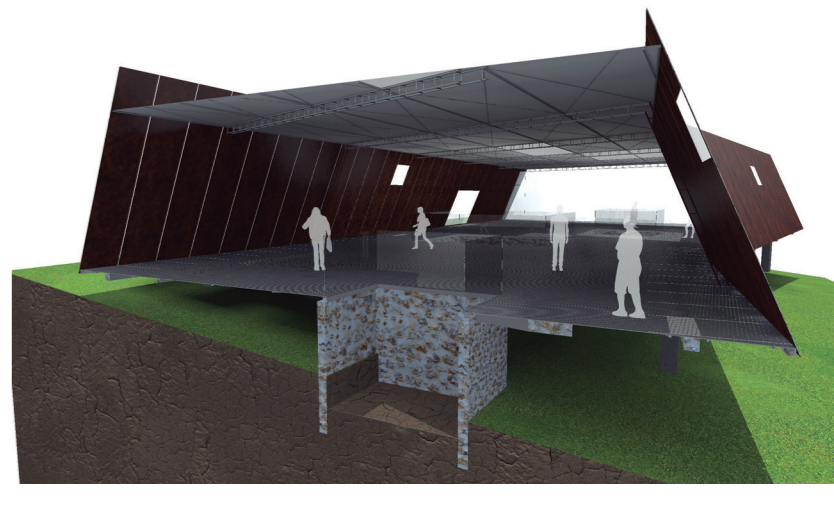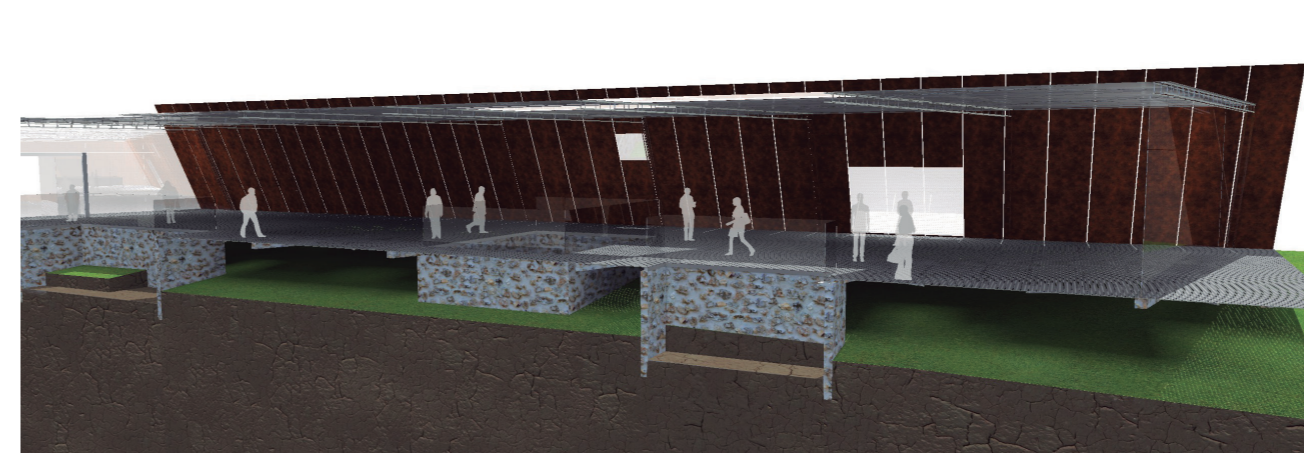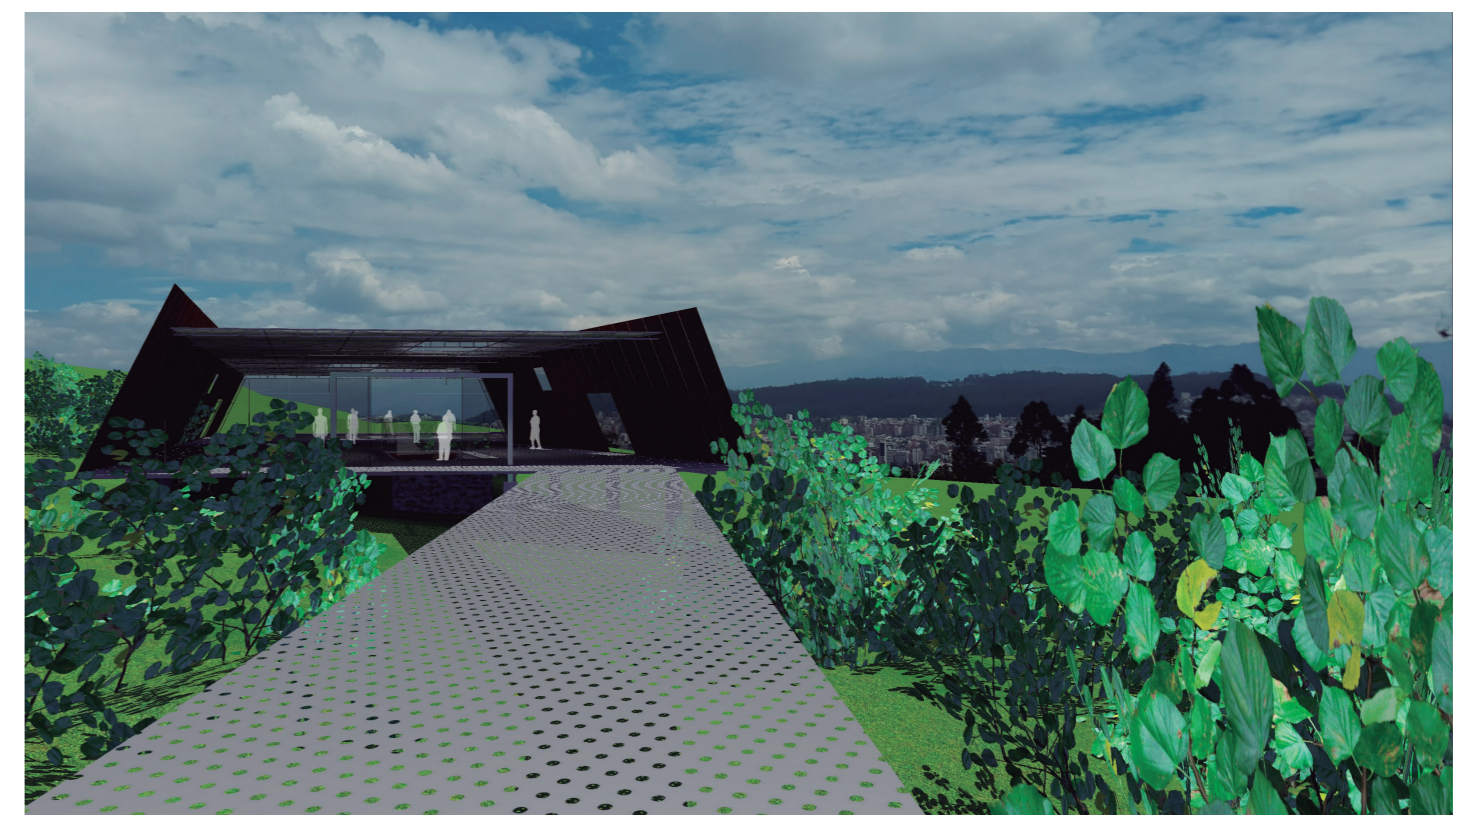


CORTE PERSPECTICO K


CORTE PERSPECTICO L

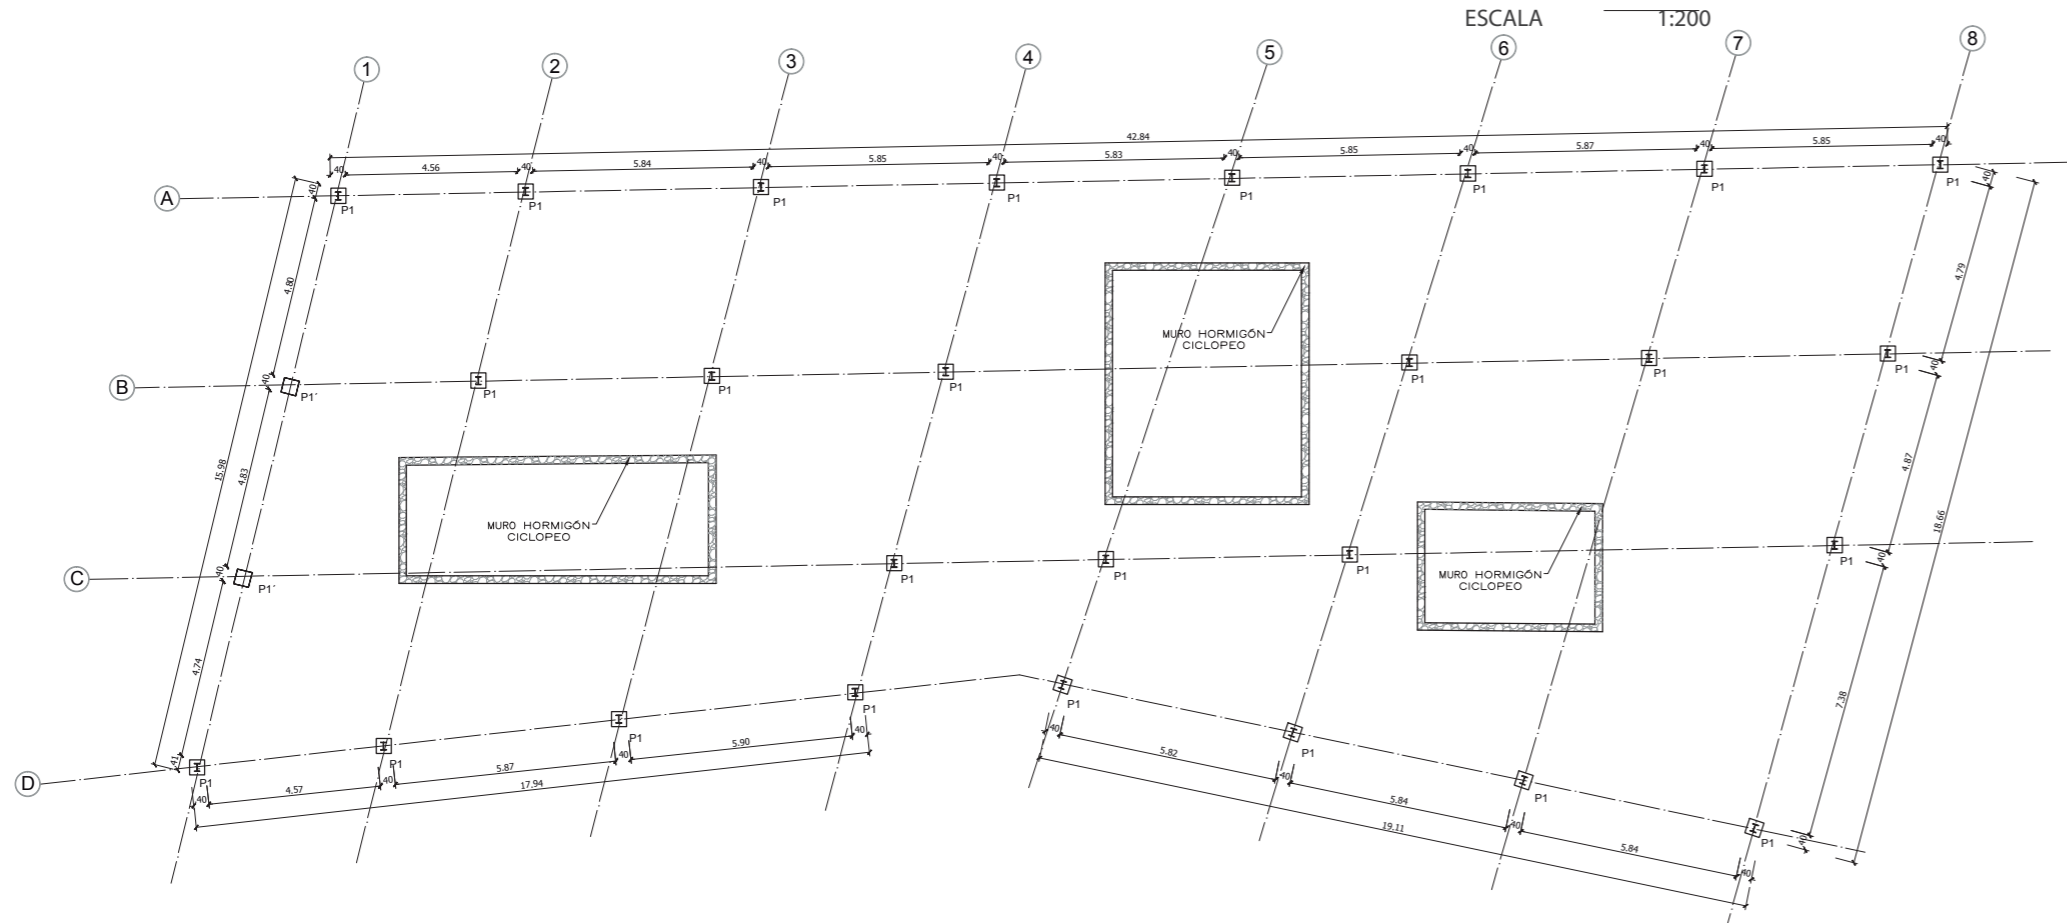


PLANTA DE CIMENTACIÓN  
ESCALA 1:200

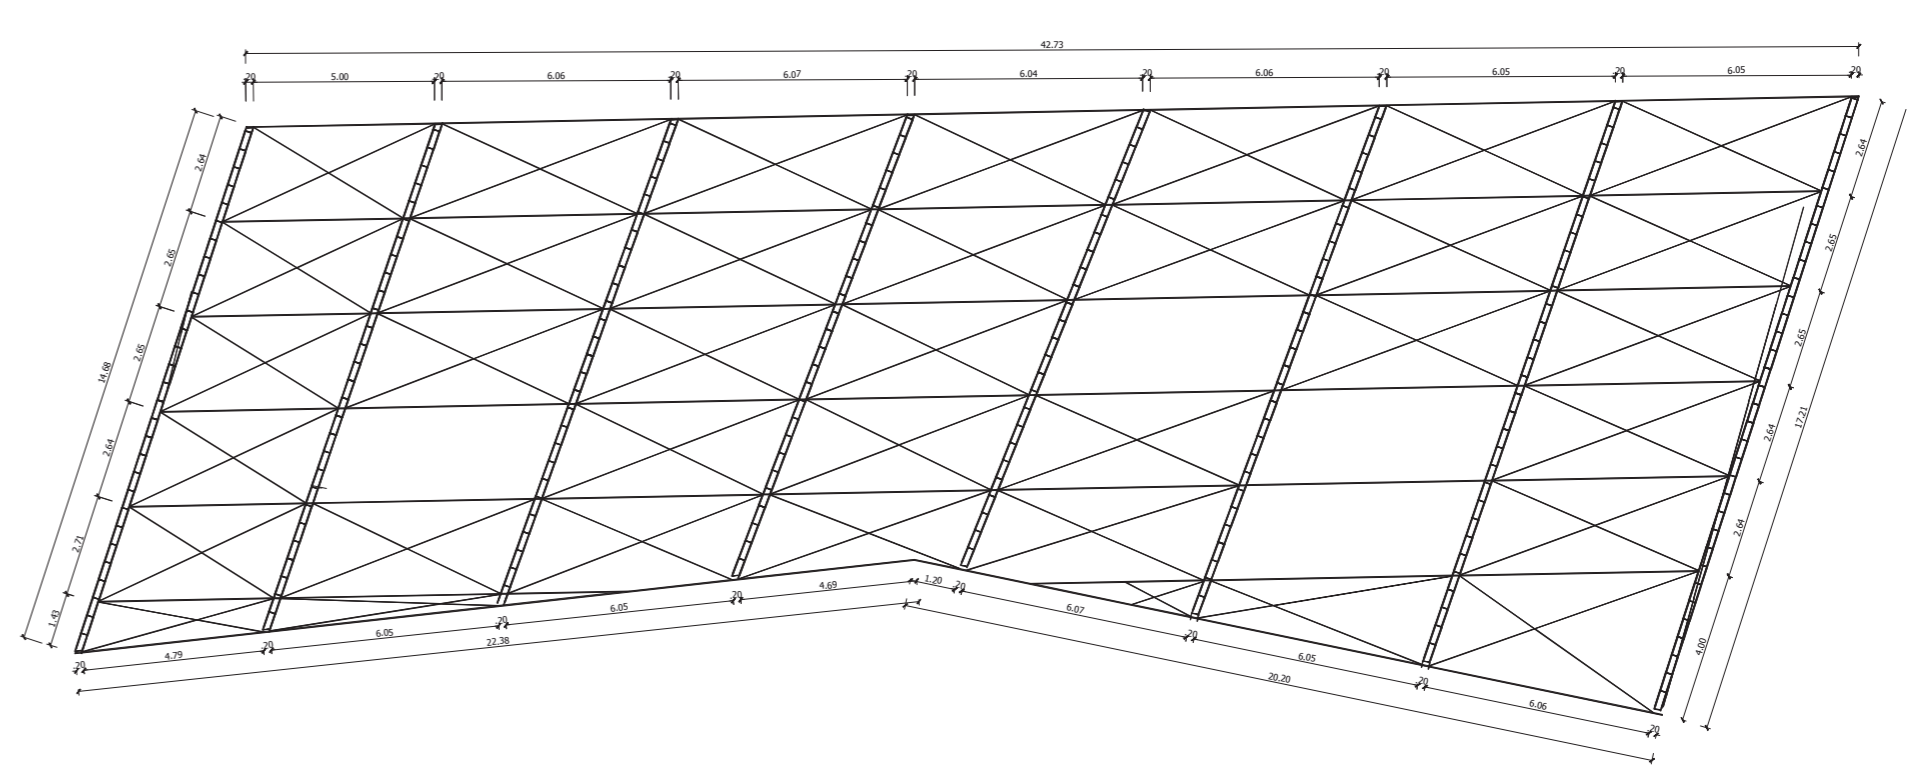

ARMADO ESTRUCTURAL DE CUBIERTA  
ESCALA 1:200

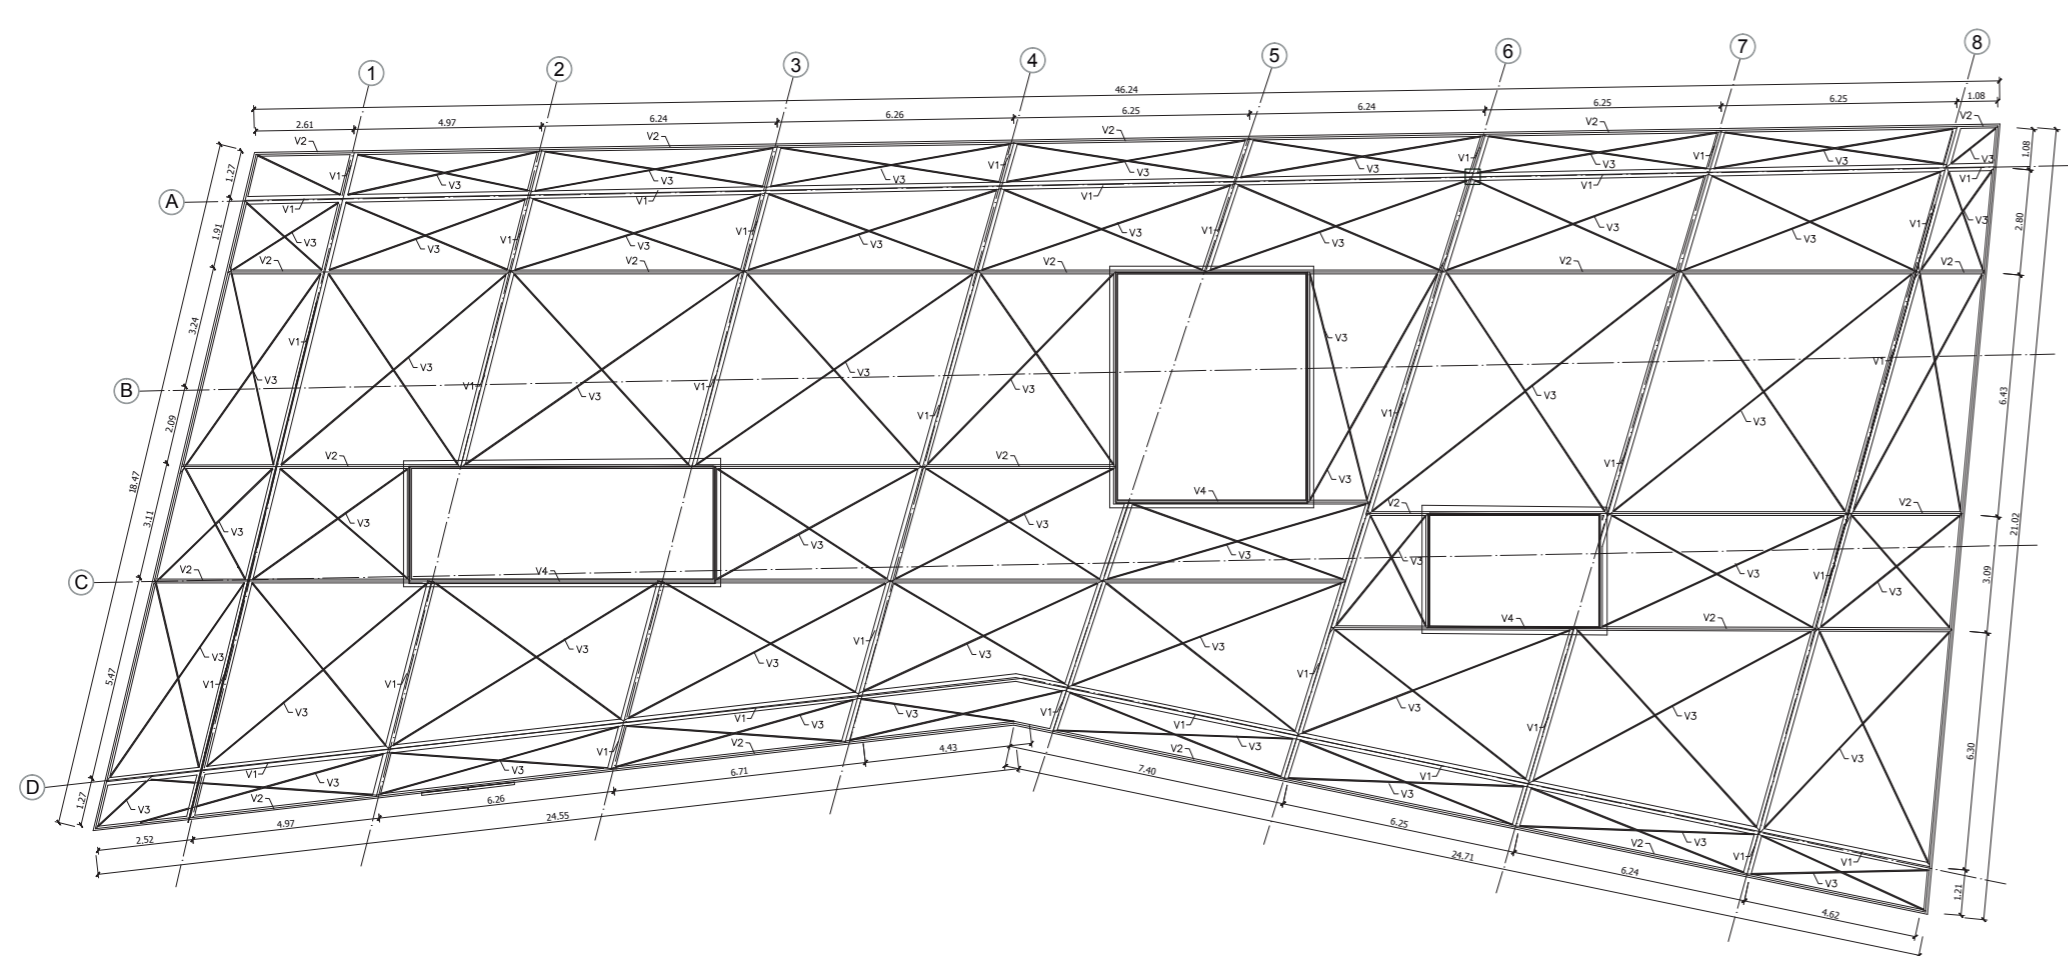


PLANTA ESTRUCTURAL PLATAFORMA  
ESCALA 1:200

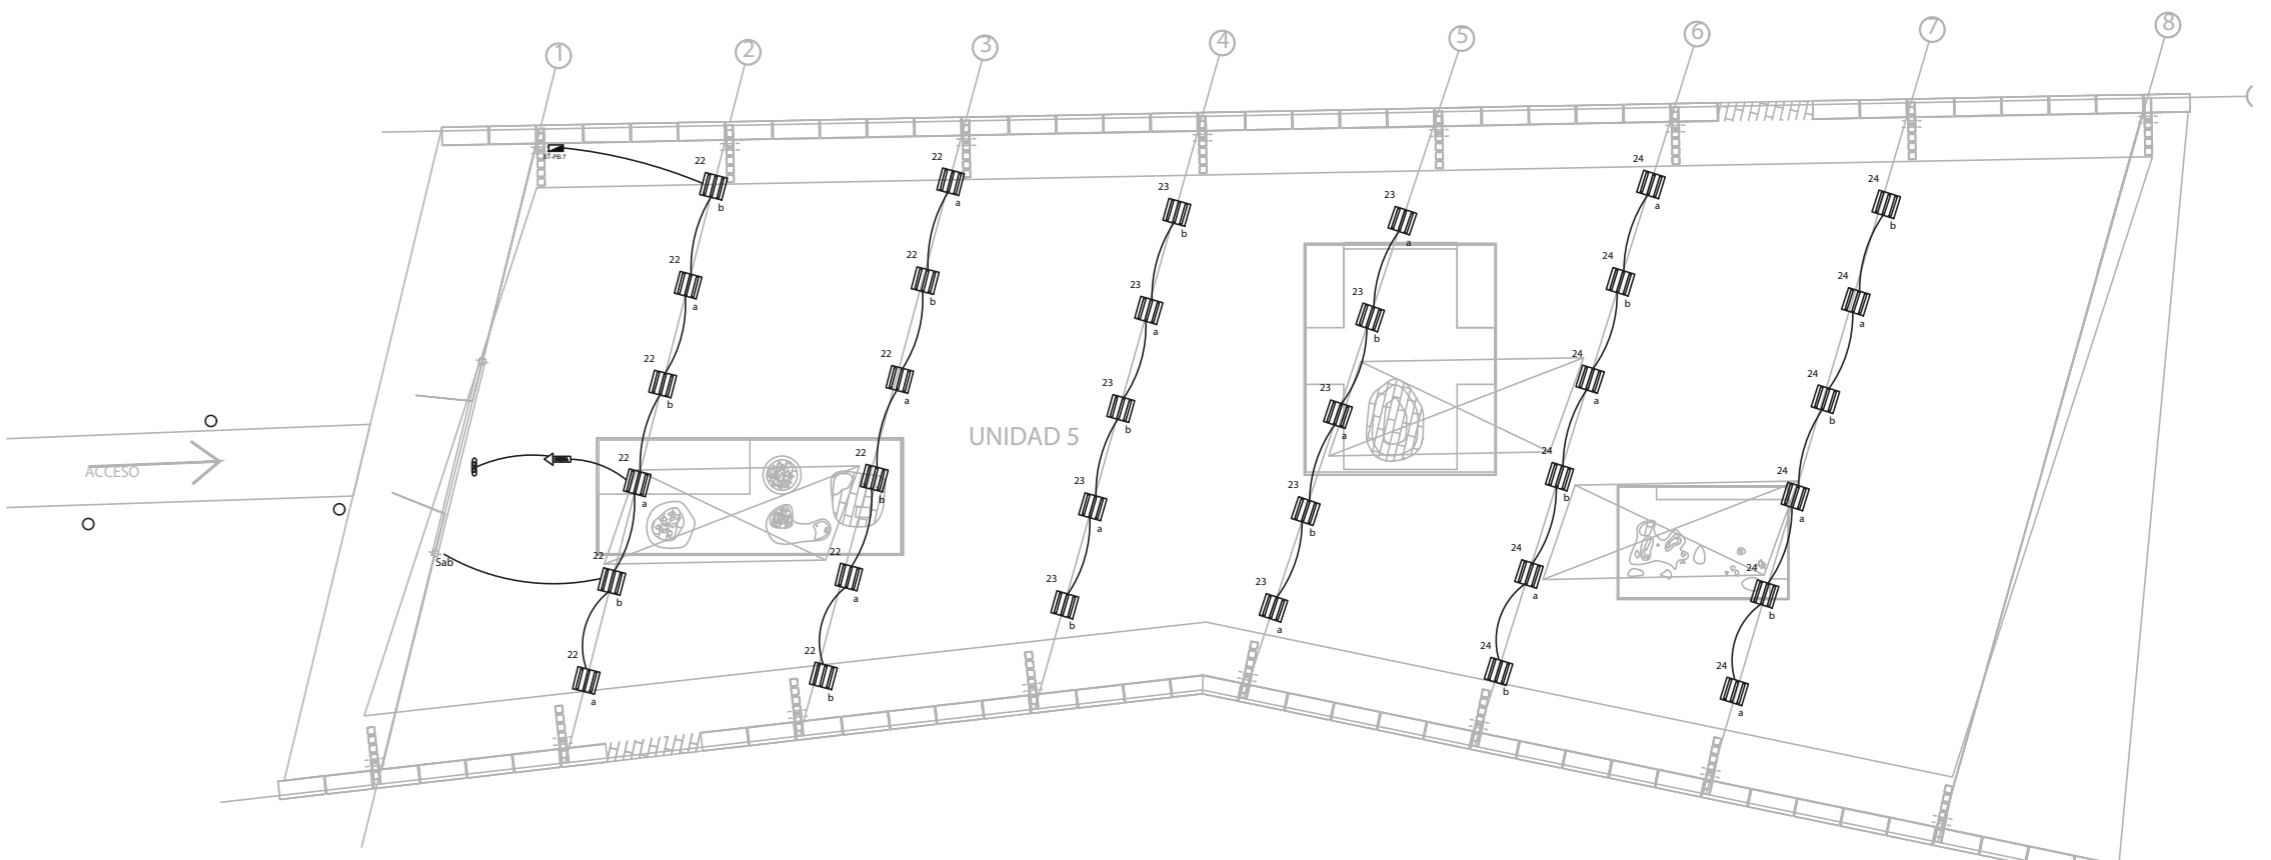


ILUMINACIÓN UNIDAD 5  
ESCALA 1:200




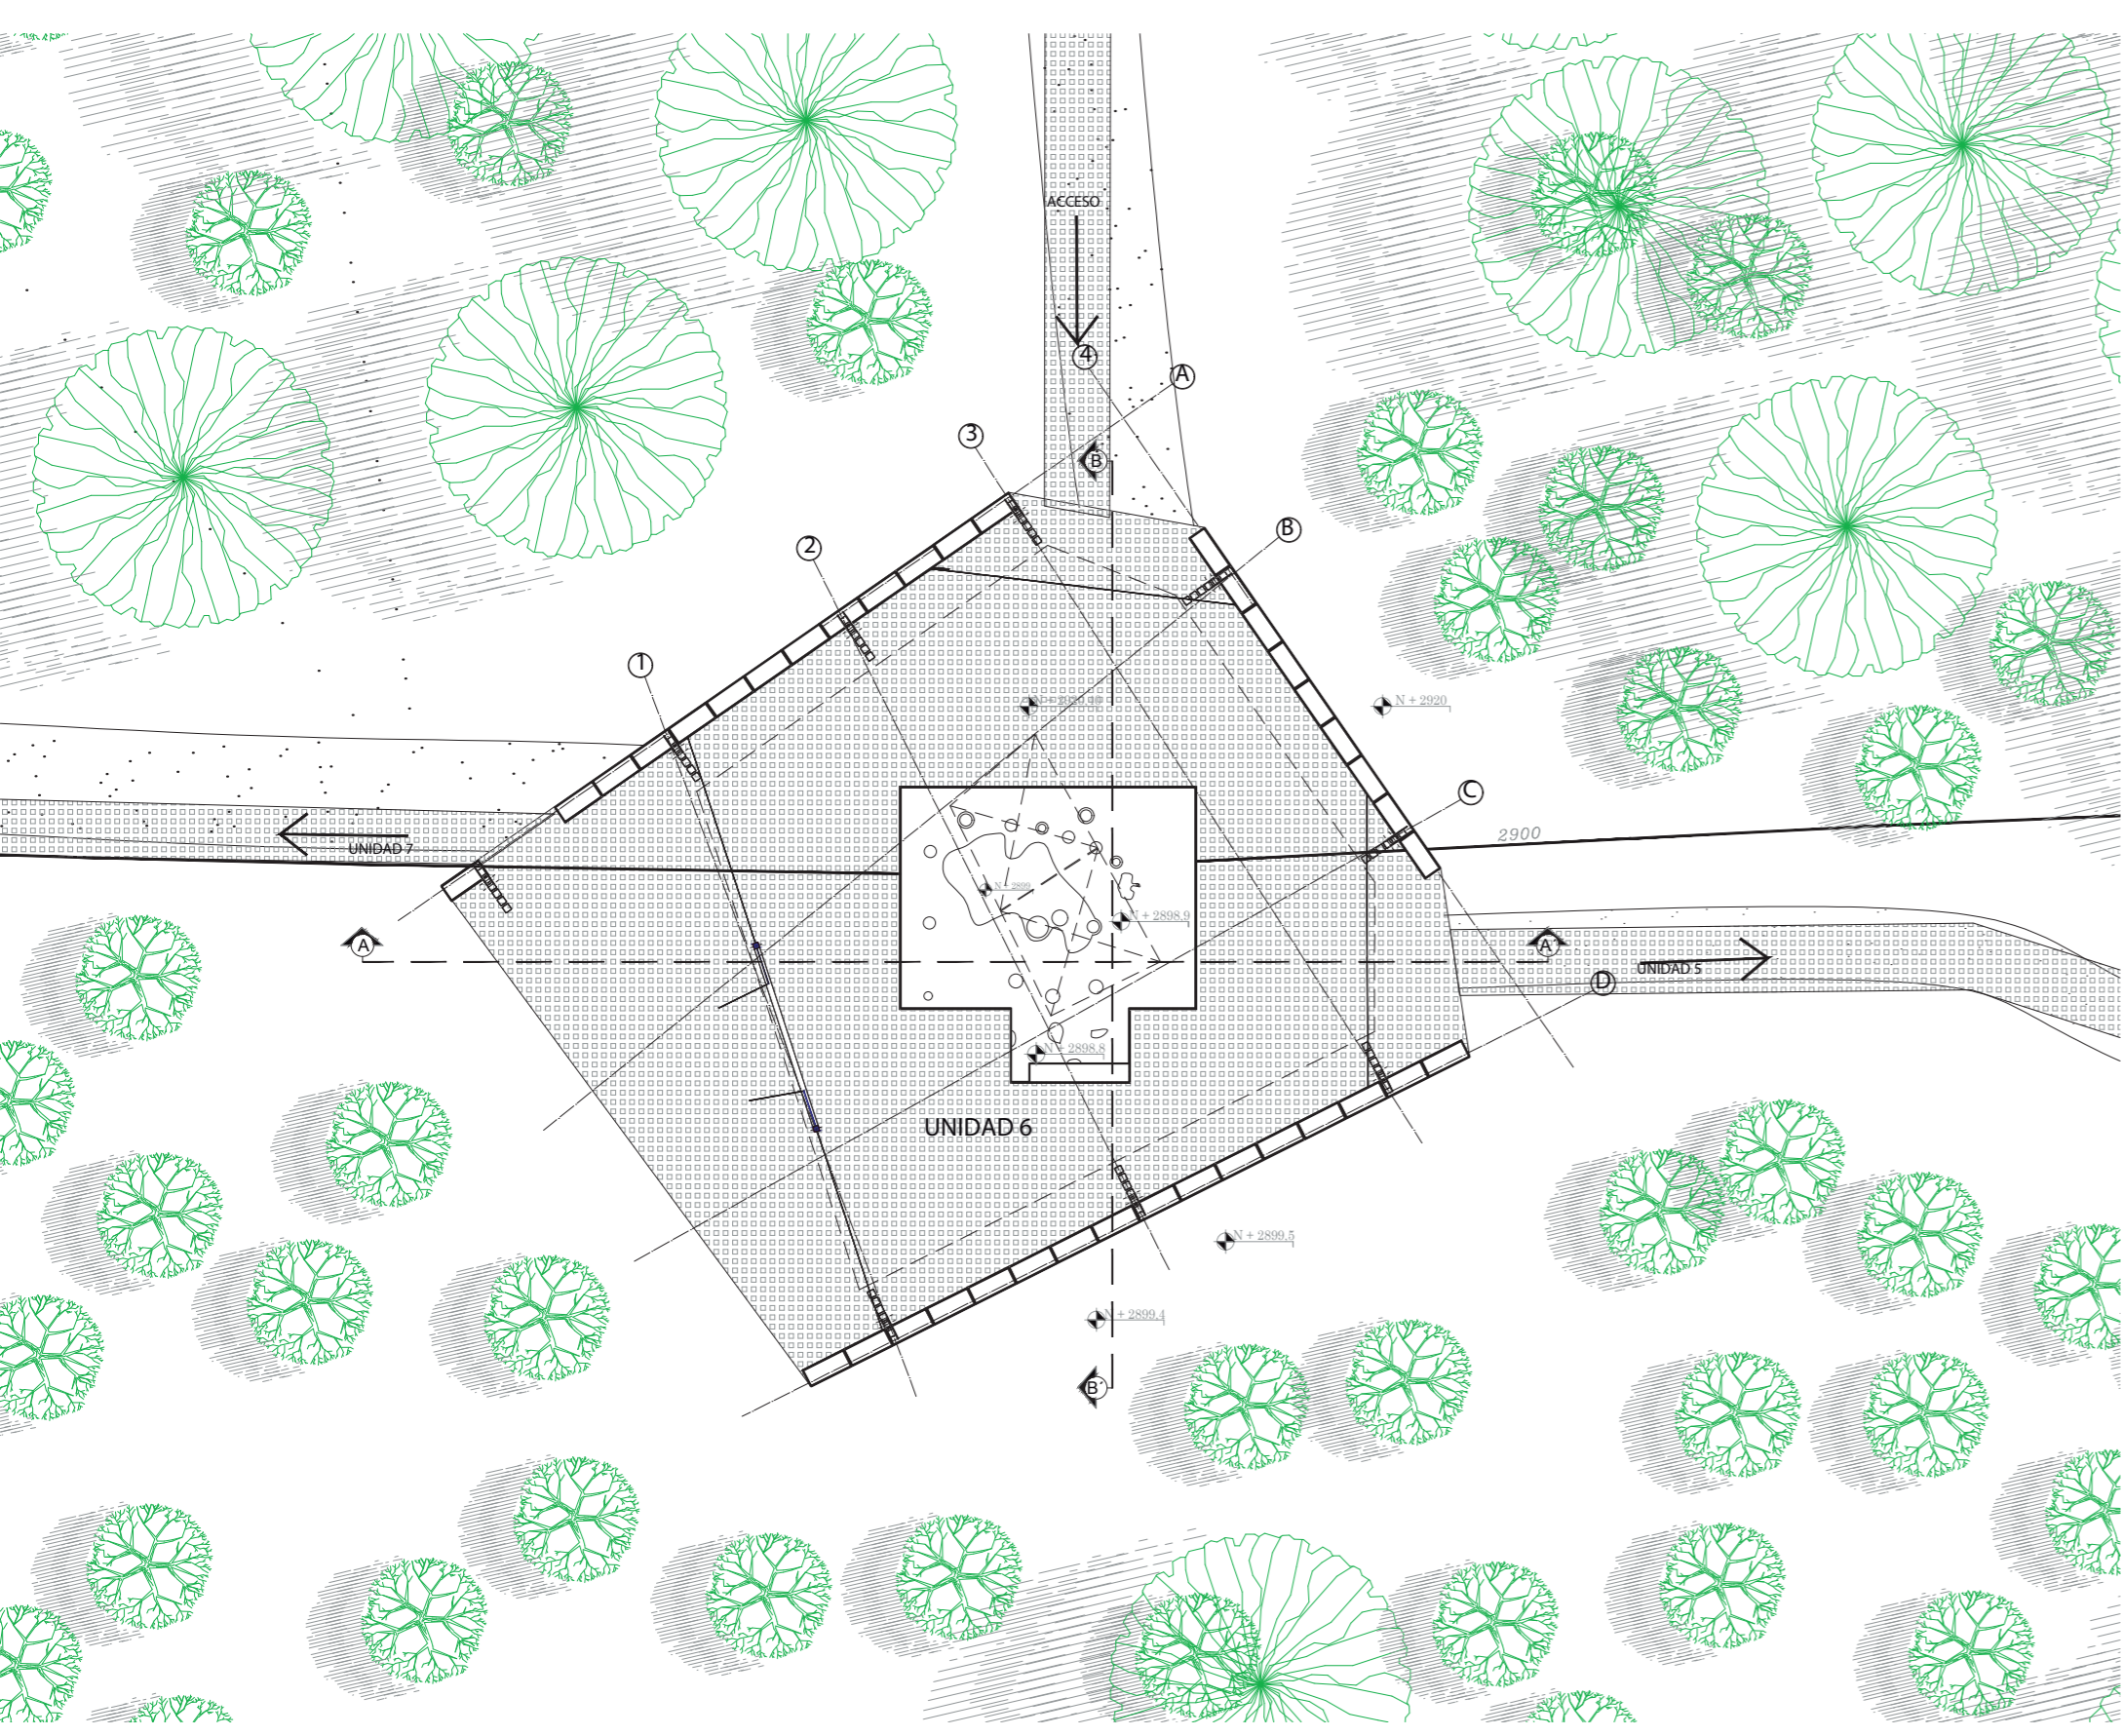


PLANTA UNIDAD 6  
ESCALA 1:200

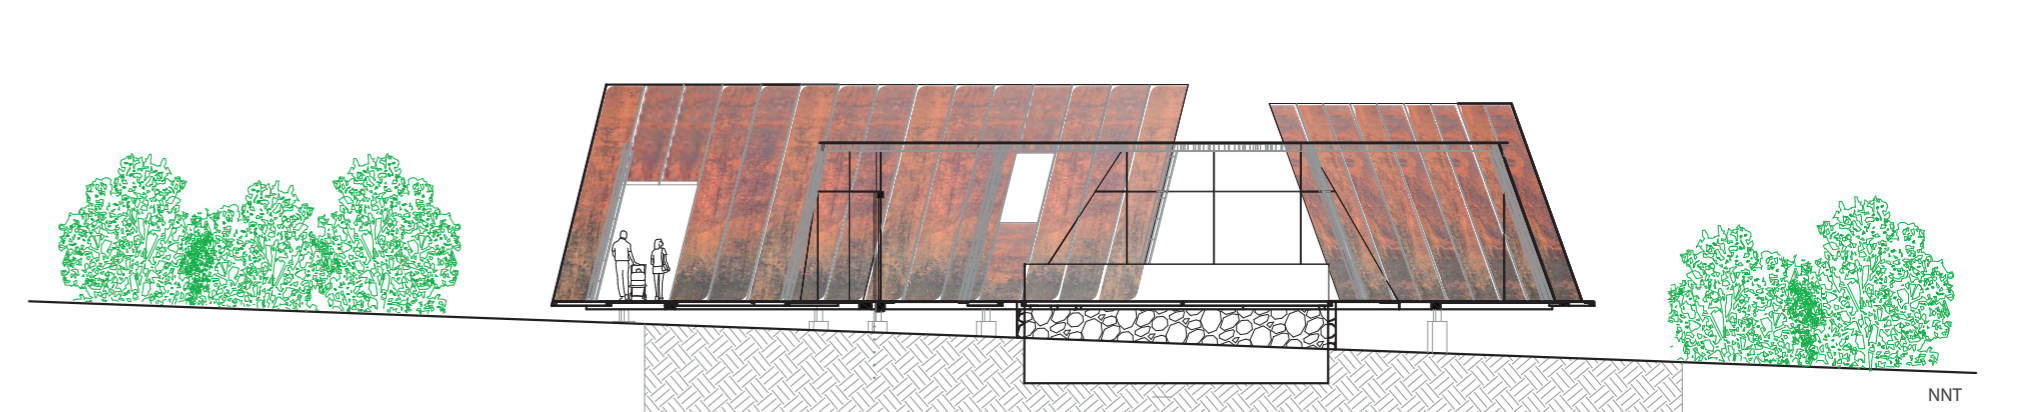


CORTE A - A'  
ESCALA 1:200

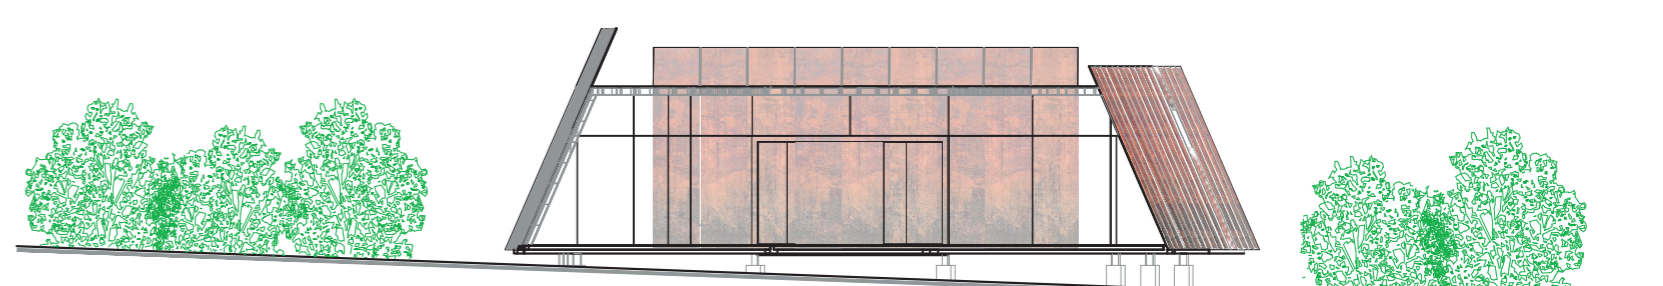

FACHADA SUR  
ESCALA 1:200

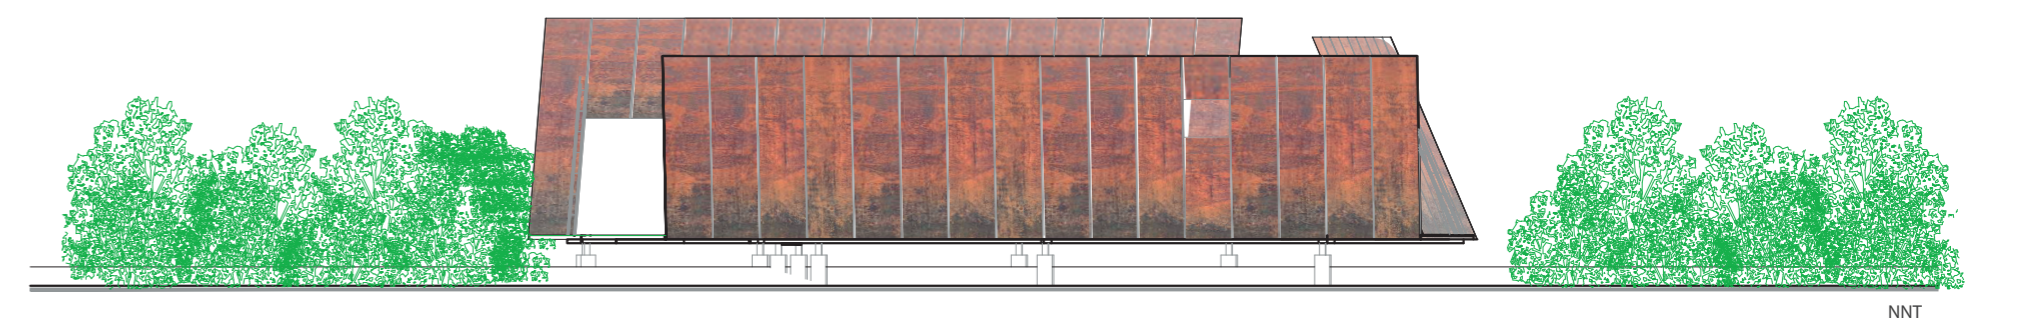


FACHADA ORIENTAL  
ESCALA 1:200

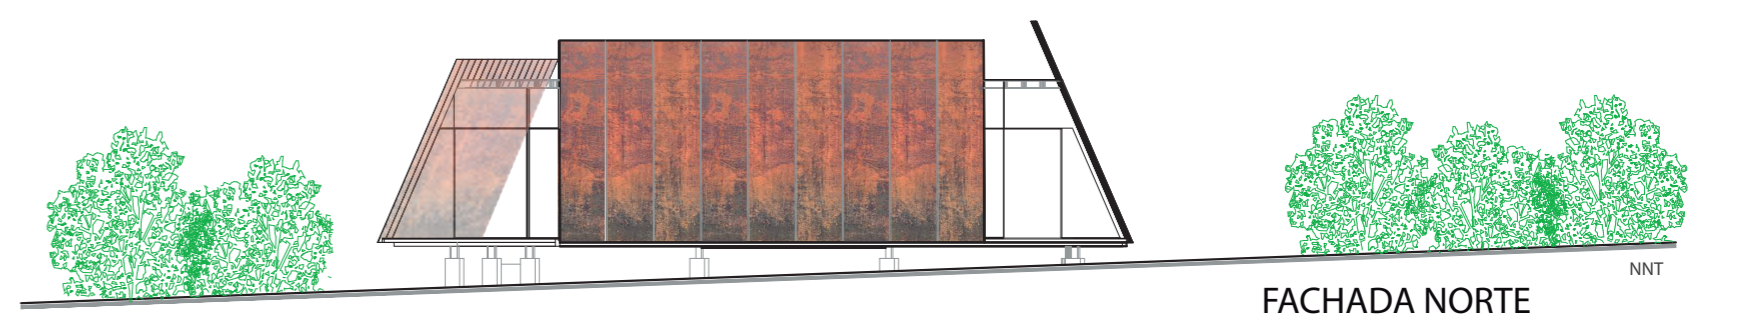


FACHADA NORTE  
ESCALA 1:200




FACHADA OCCIDENTAL  
ESCALA 1:200

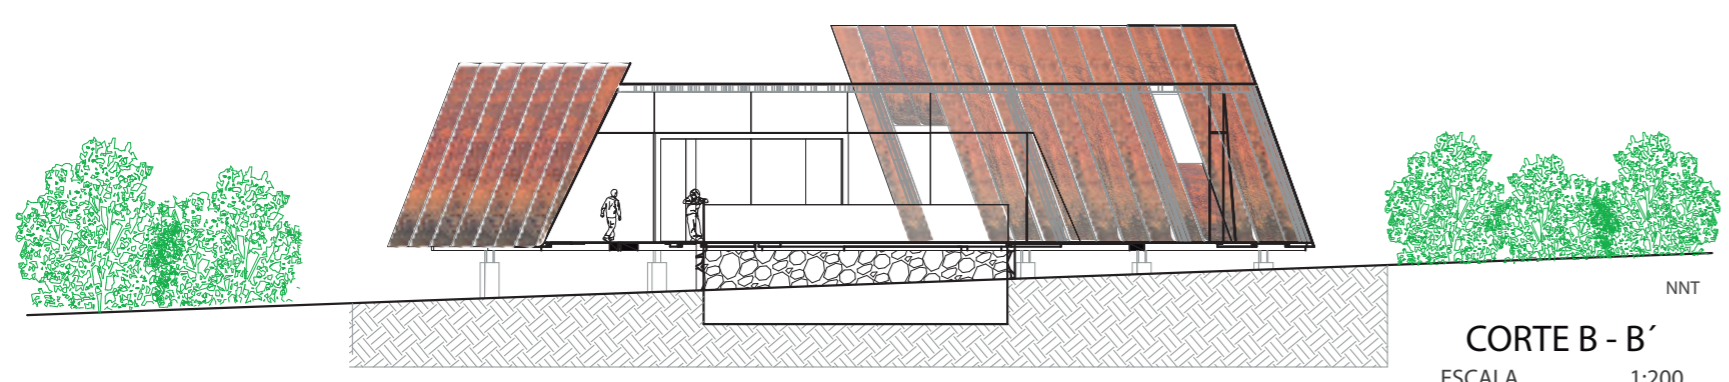

CORTE B - B'  
ESCALA 1:200

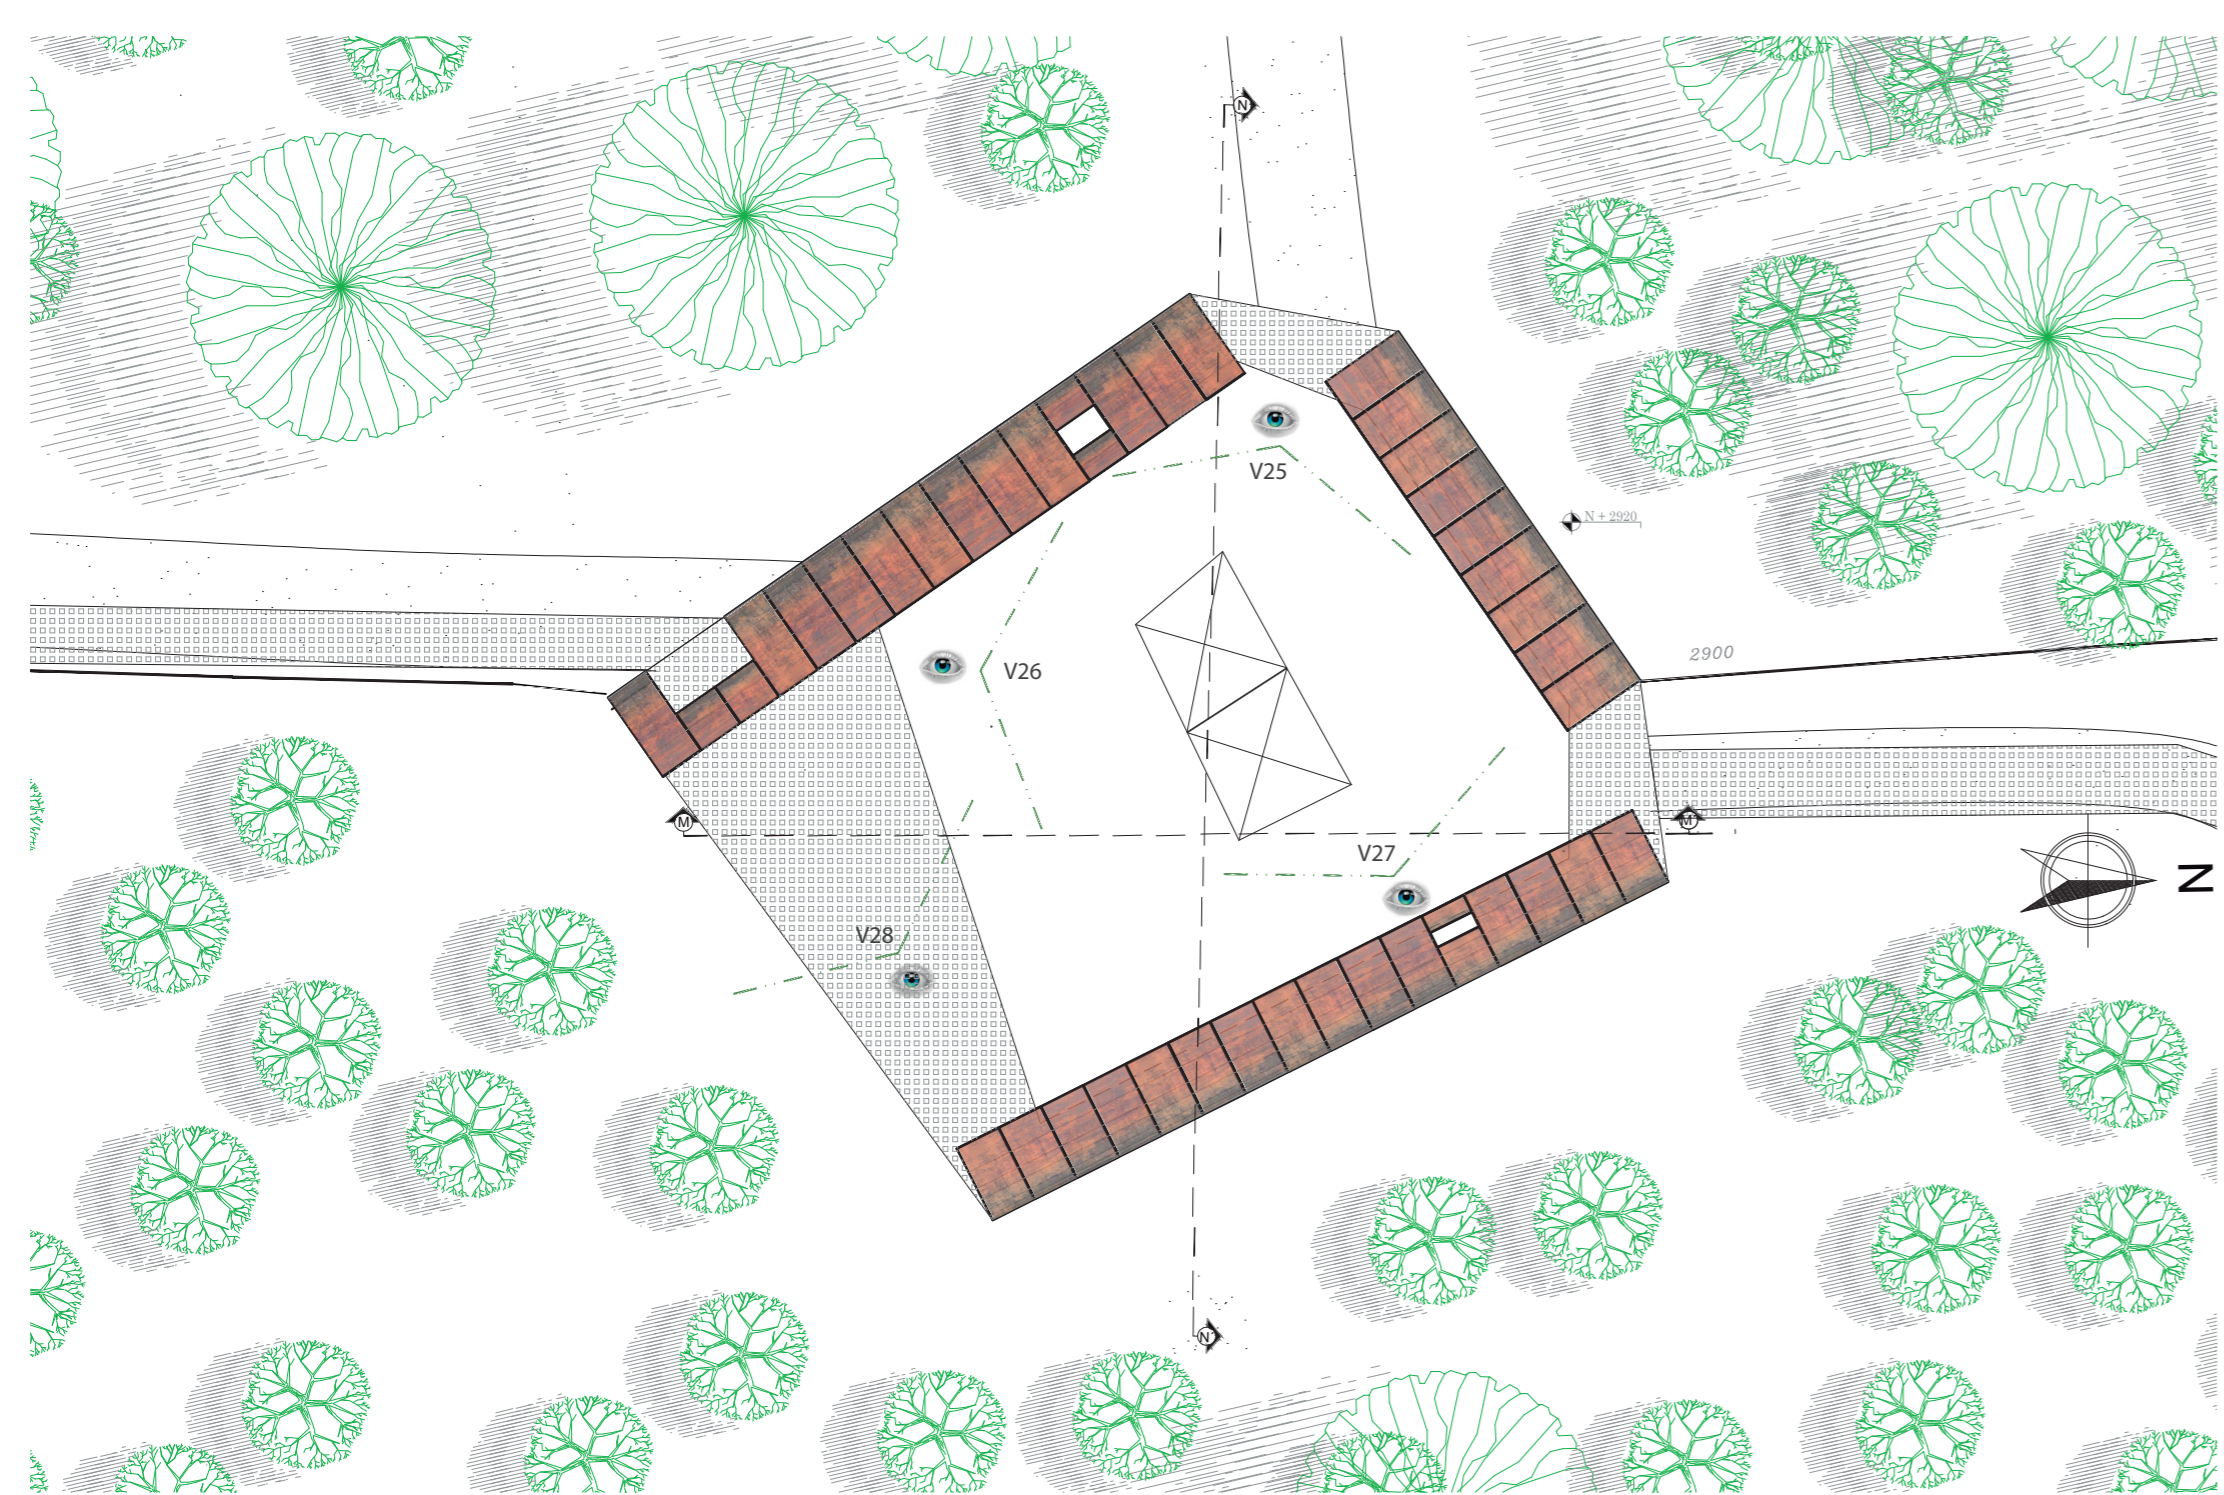


IMPLANTACIÓN UNIDAD 6  
ESCALA 1:200

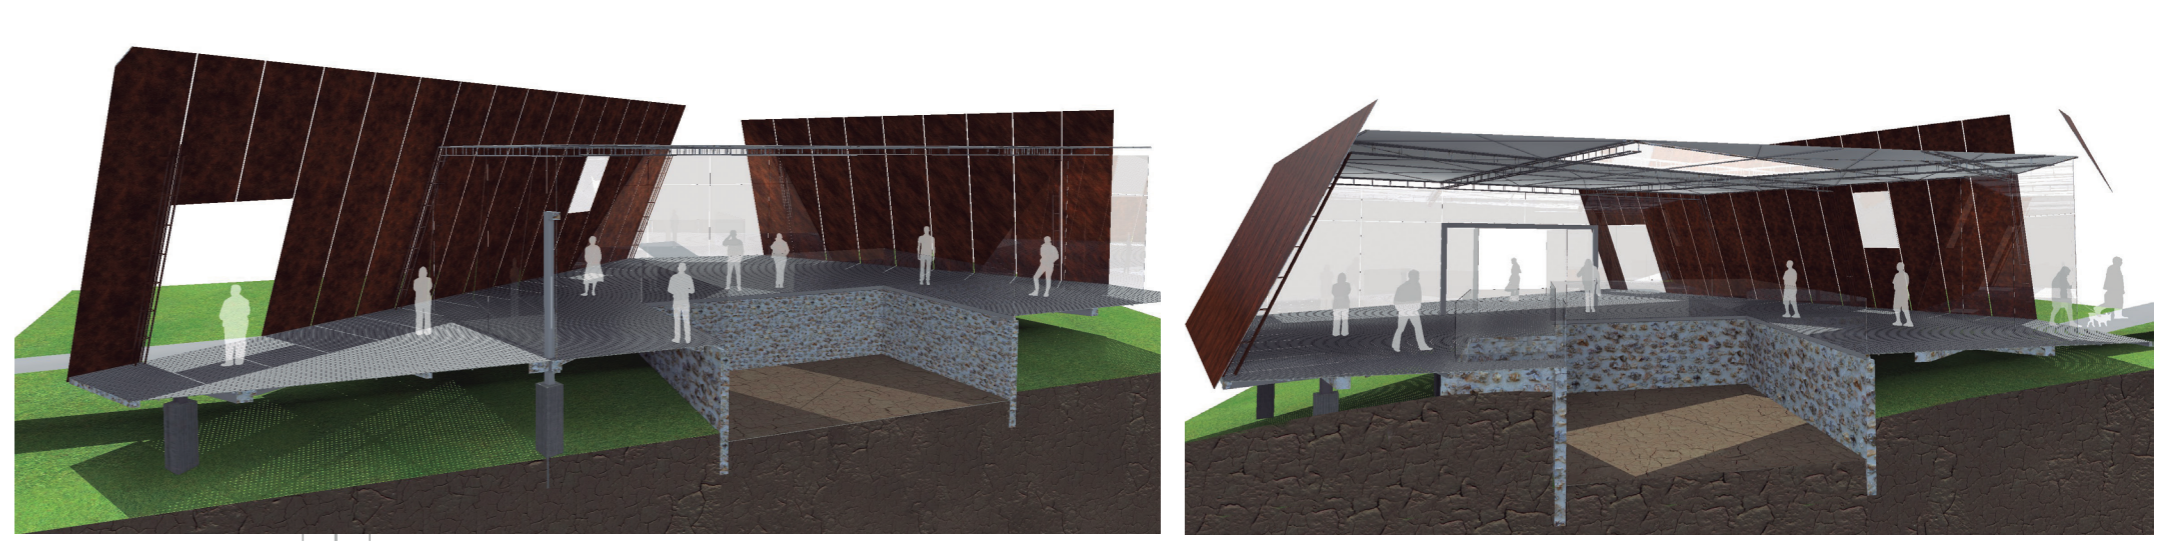


CORTE PERSPECTICO M


CORTE PERSPECTICO N

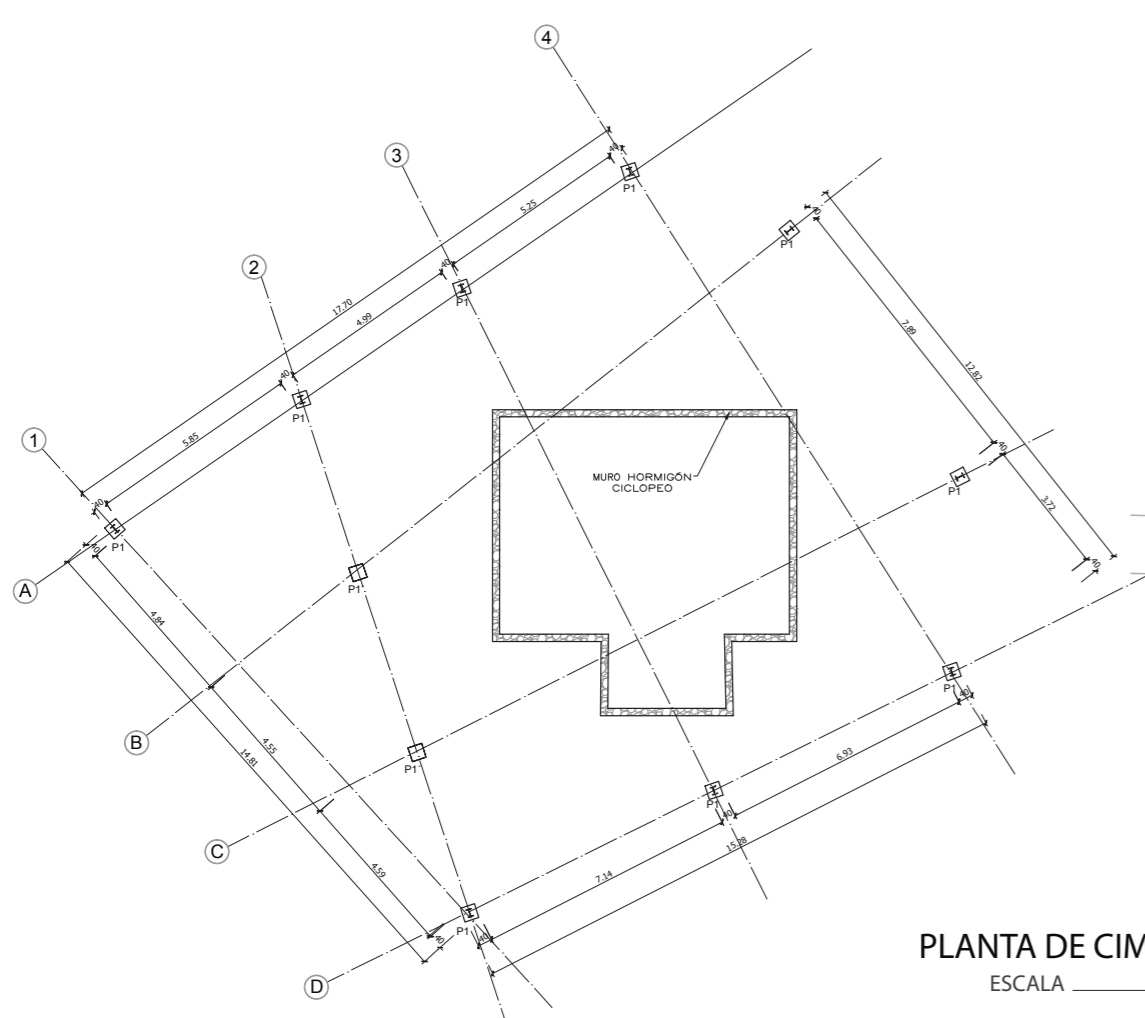


PLANTA DE CIMENTACIÓN  
ESCALA 1:200

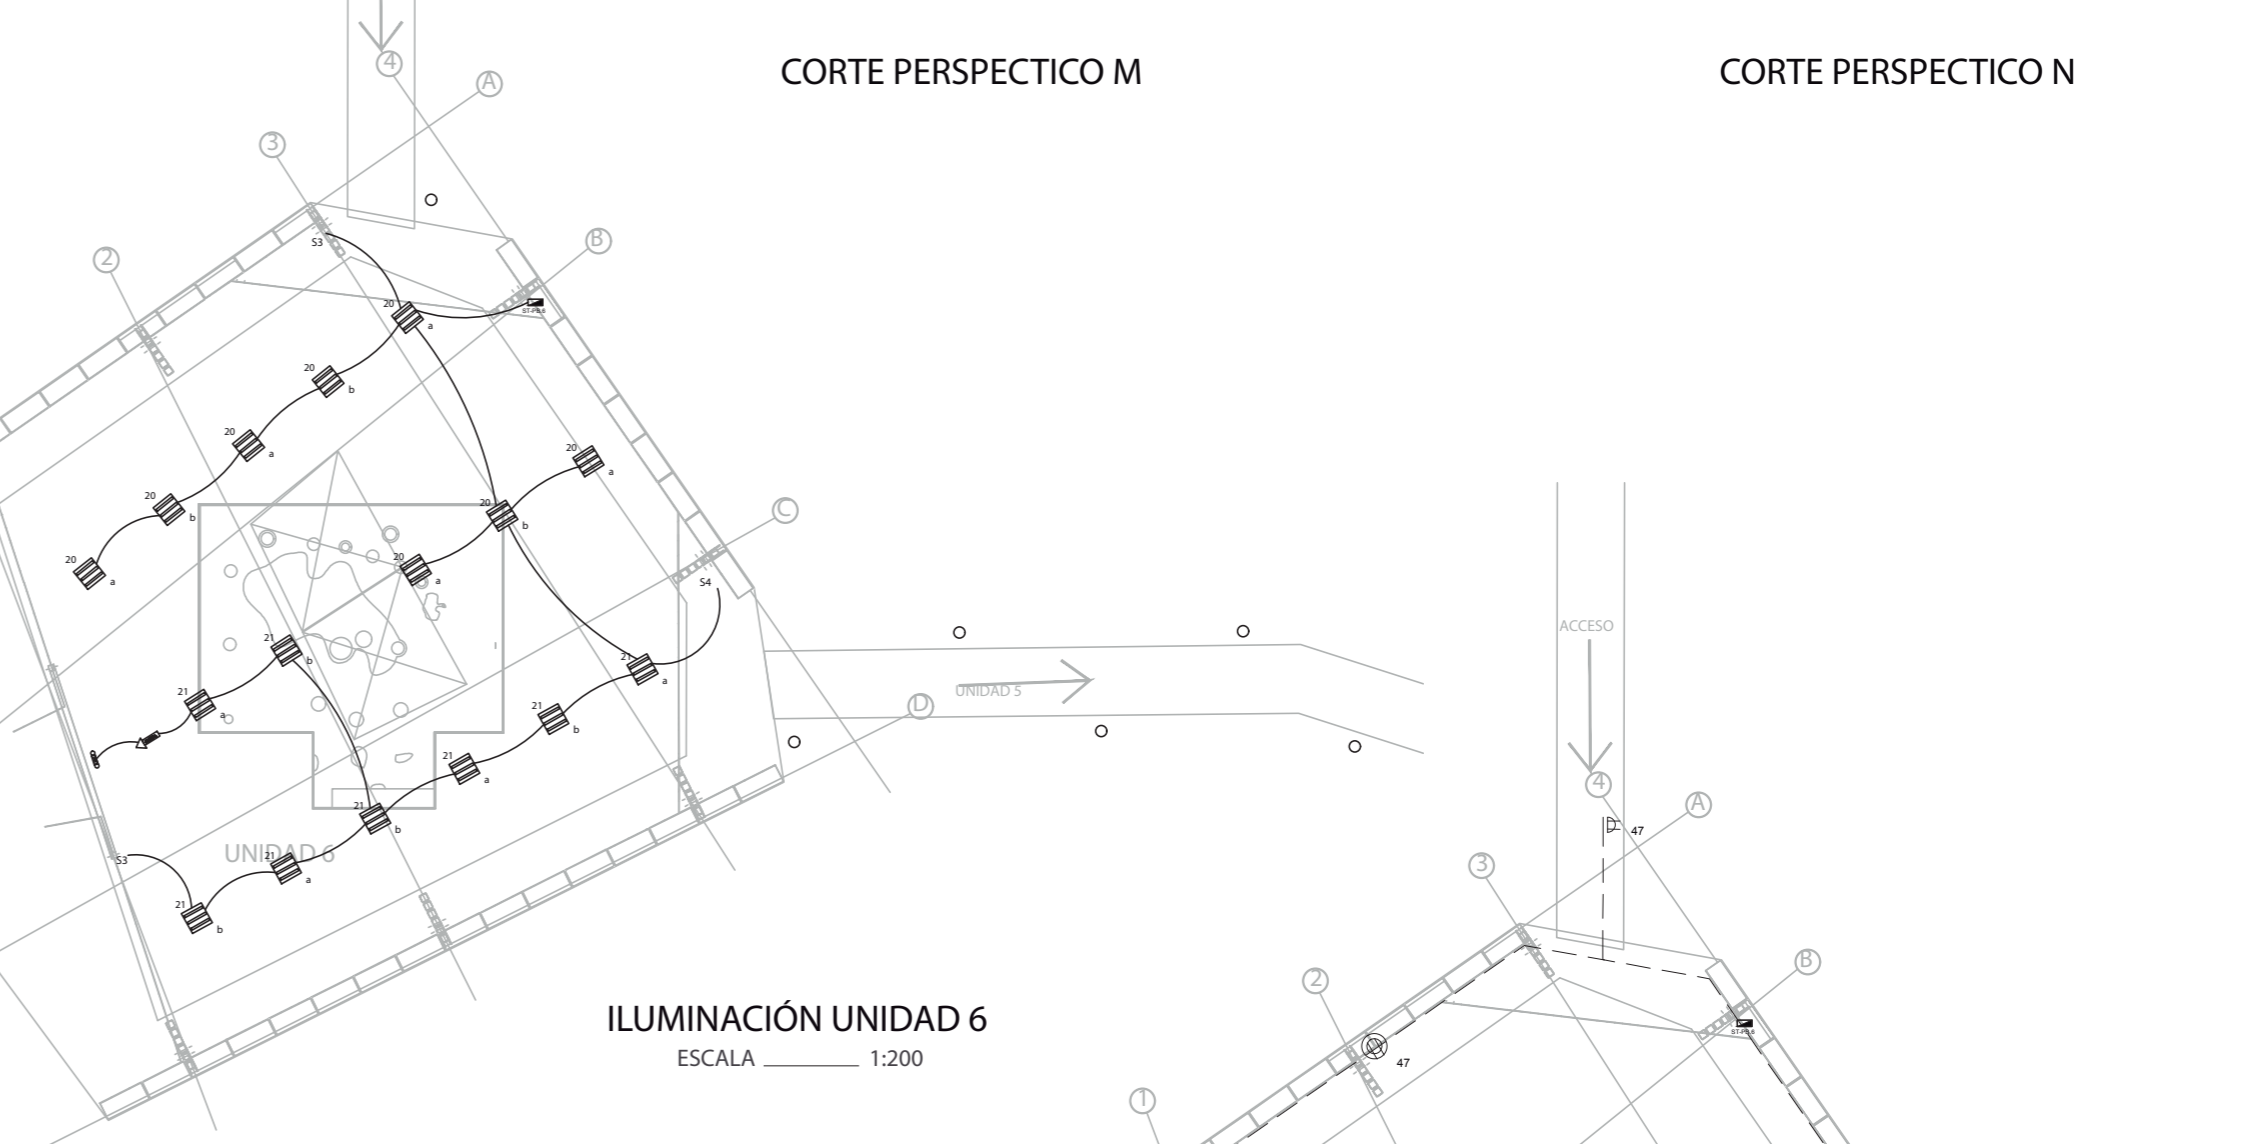


ILUMINACIÓN UNIDAD 6  
ESCALA 1:200

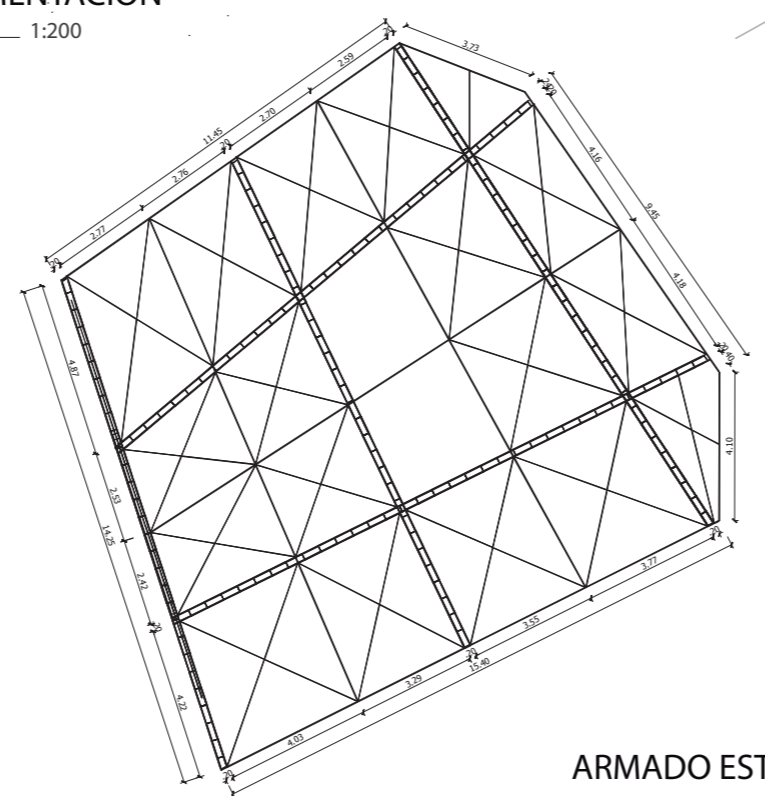

ARMADO ESTRUCTURAL DE CUBIERTA  
ESCALA 1:200

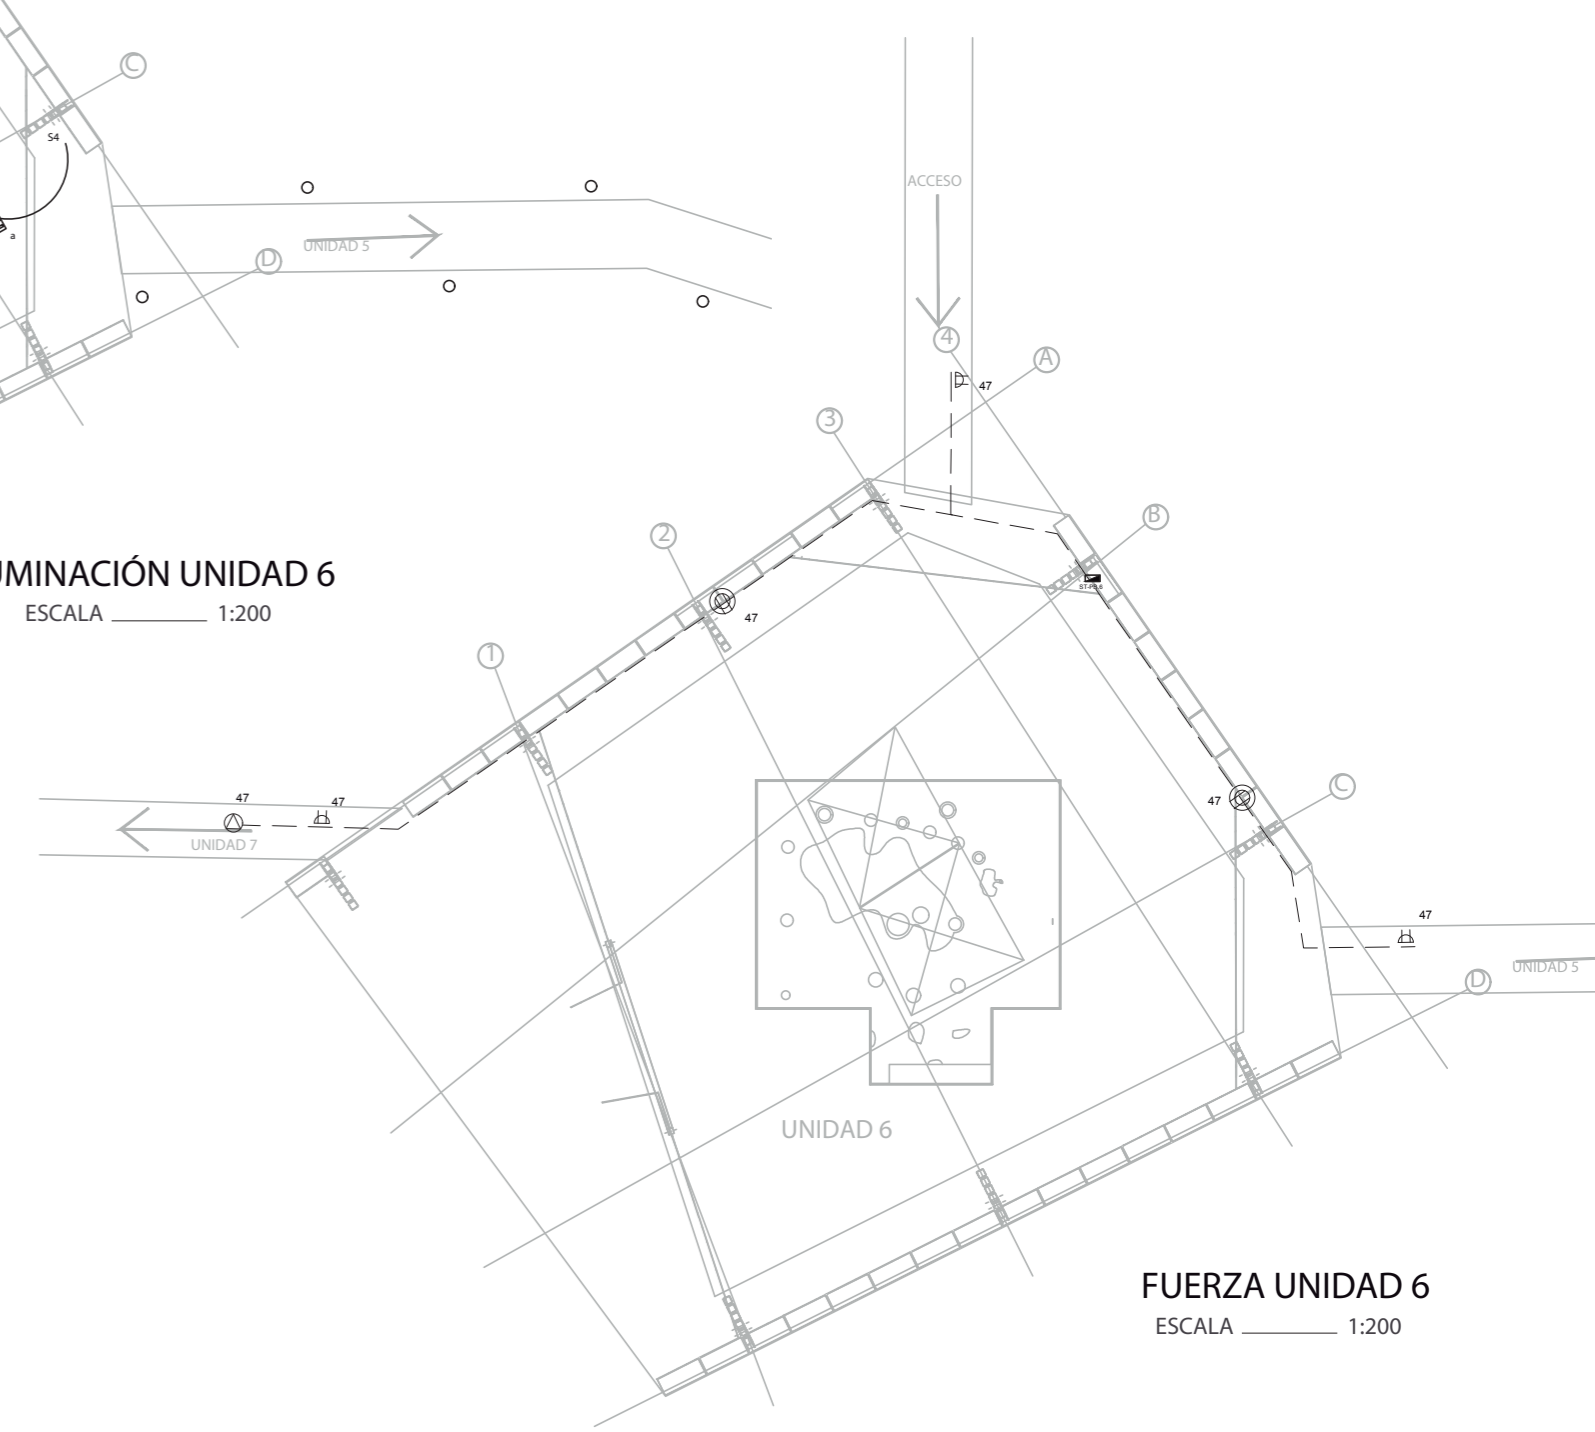

FUERZA UNIDAD 6  
ESCALA 1:200

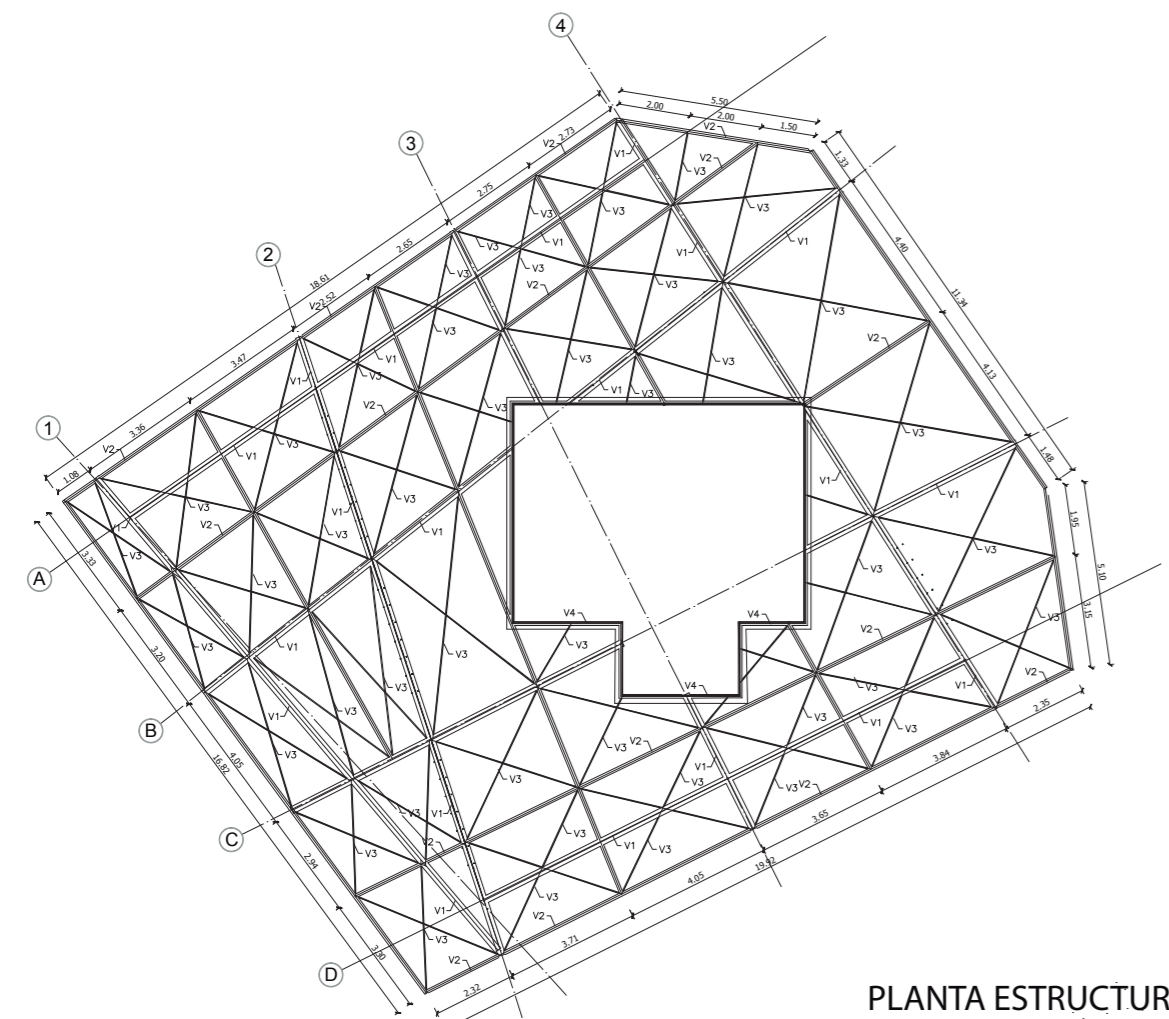


PLANTA ESTRUCTURAL PLATAFORMA  
ESCALA 1:200


TRABAJO DE FIN DE CARRERA 2017  
ARQUITECTURA - UISEK

AUTOR: OSWALDO RIVERA P.  
DIRECTORA: VERÓNICA ROSERO  
LAMINA 10 - UNIDAD 6




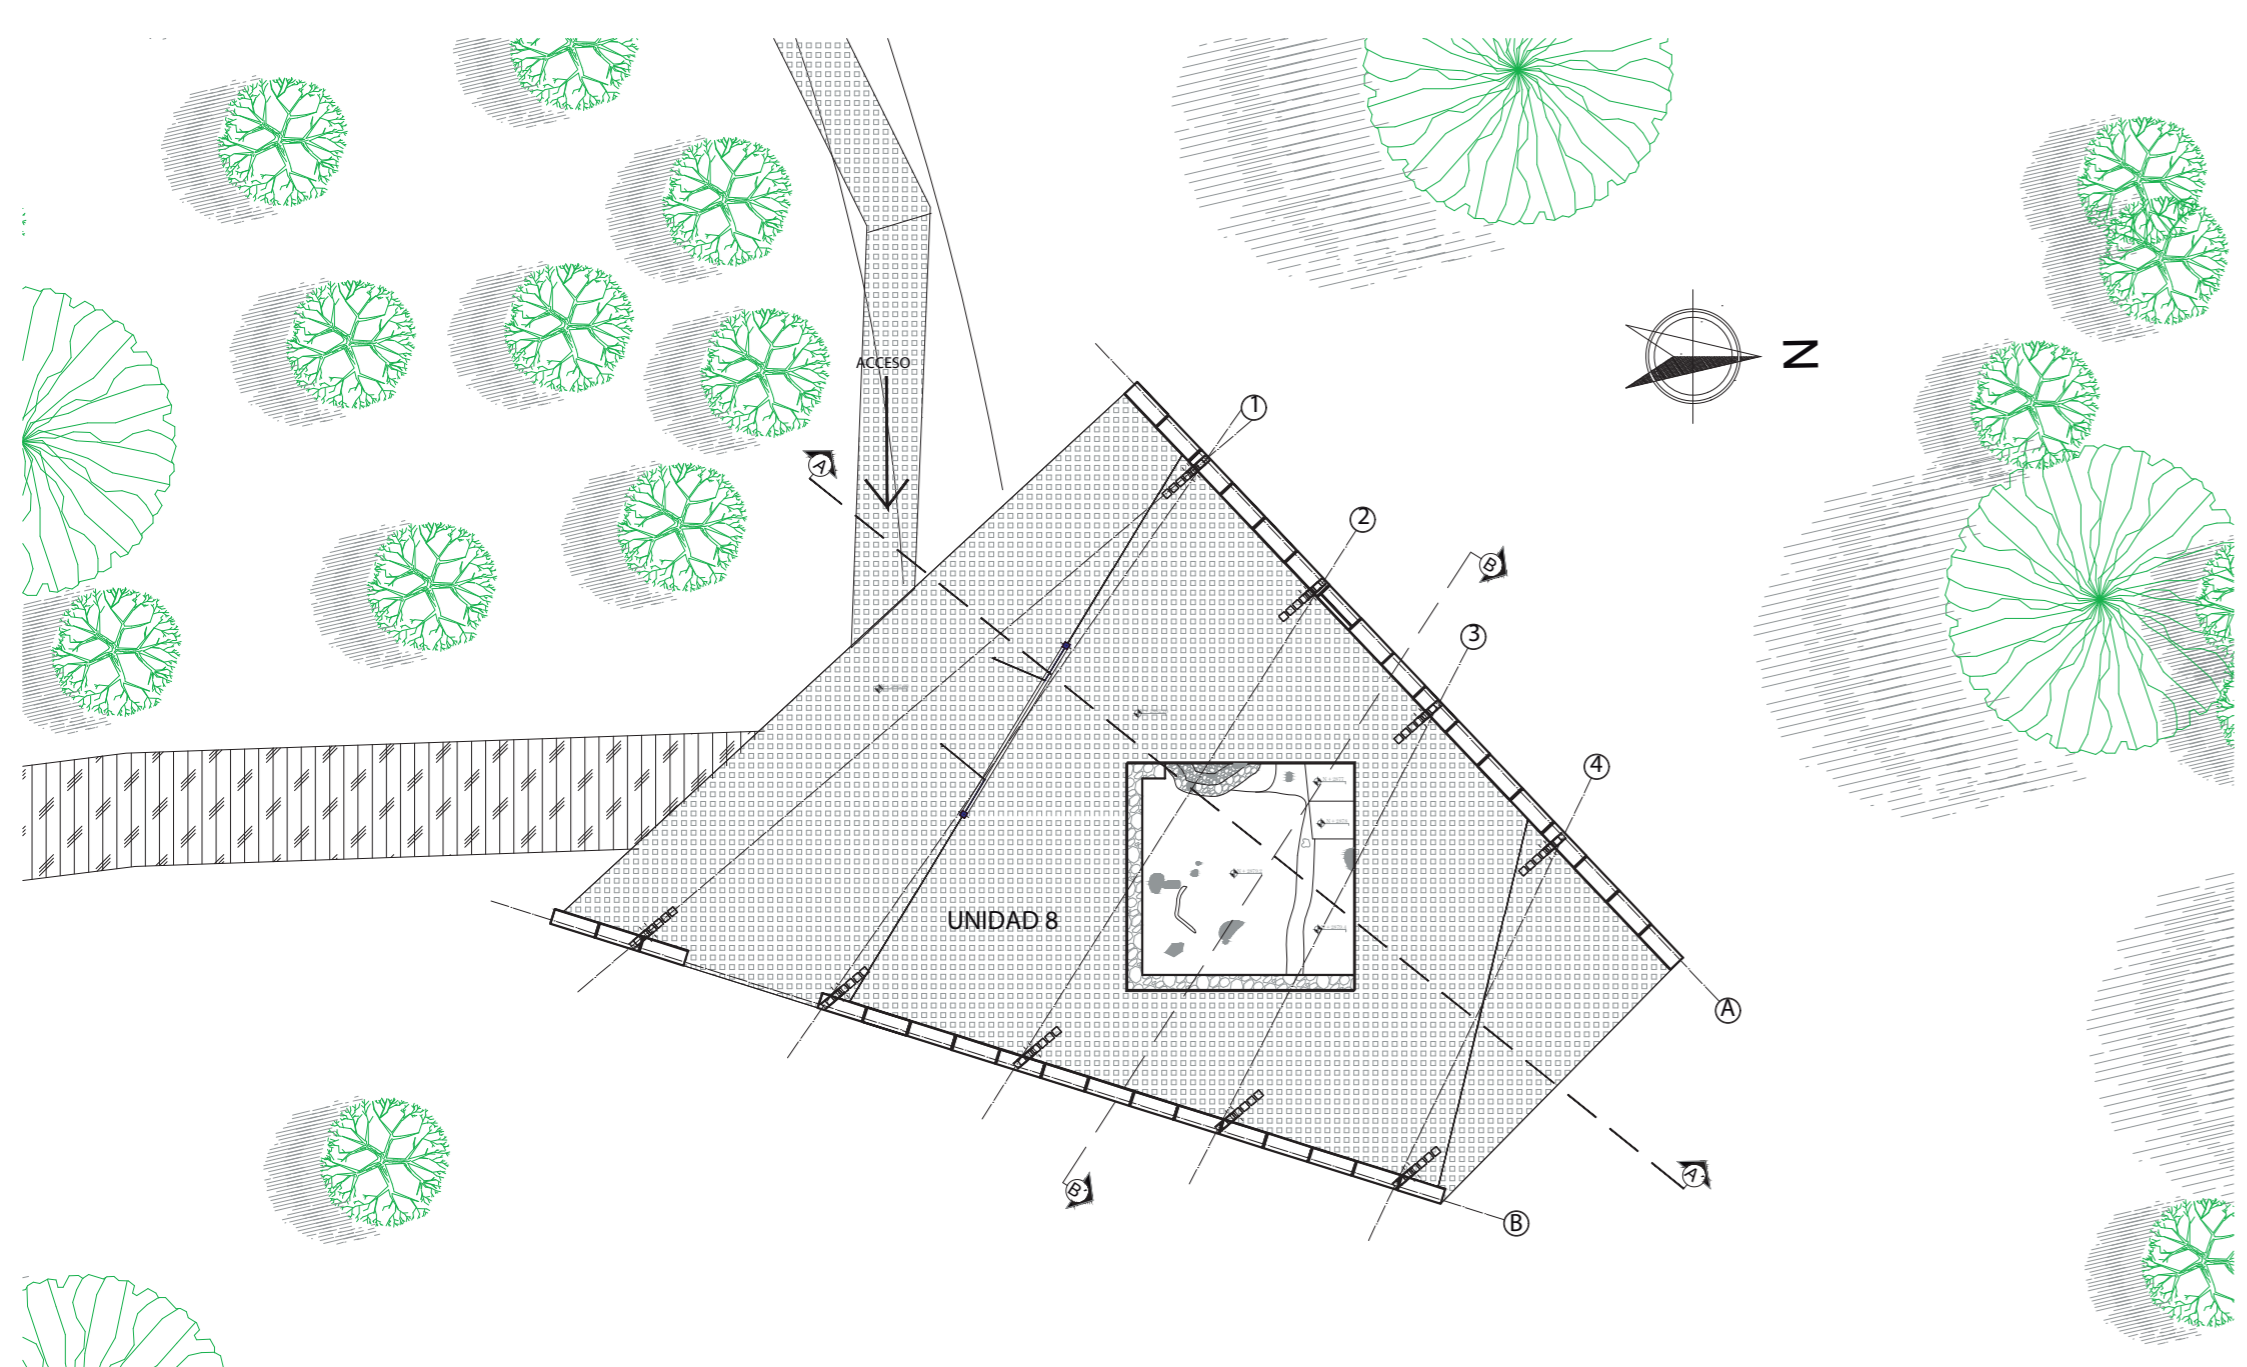


UNIDAD 8

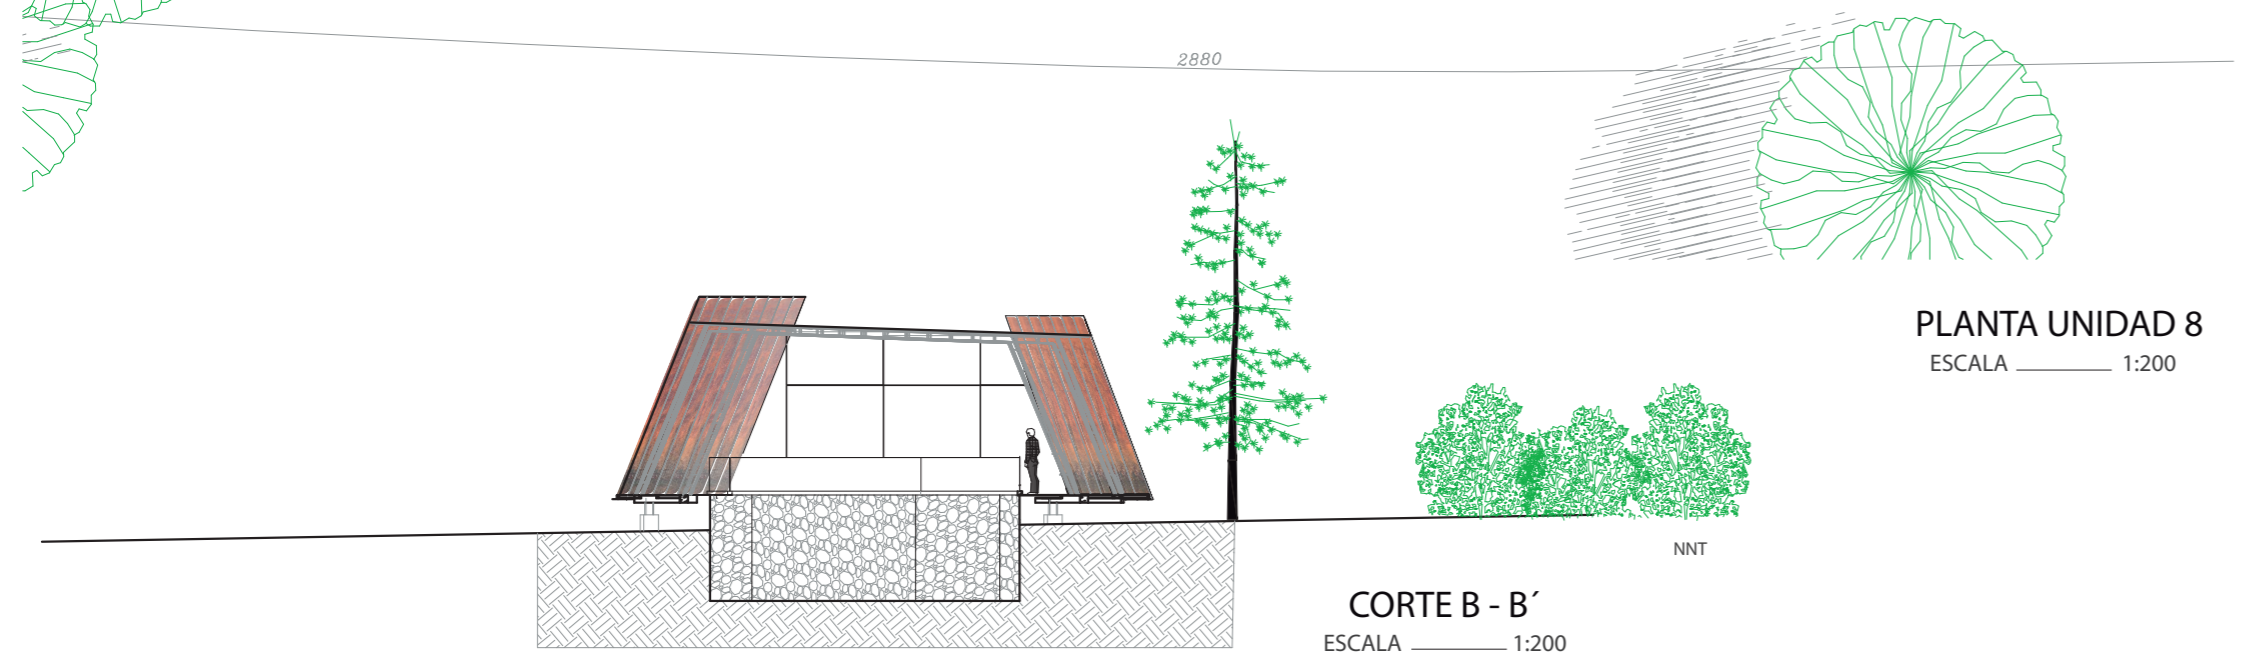


CORTE B - B'  
ESCALA 1:200

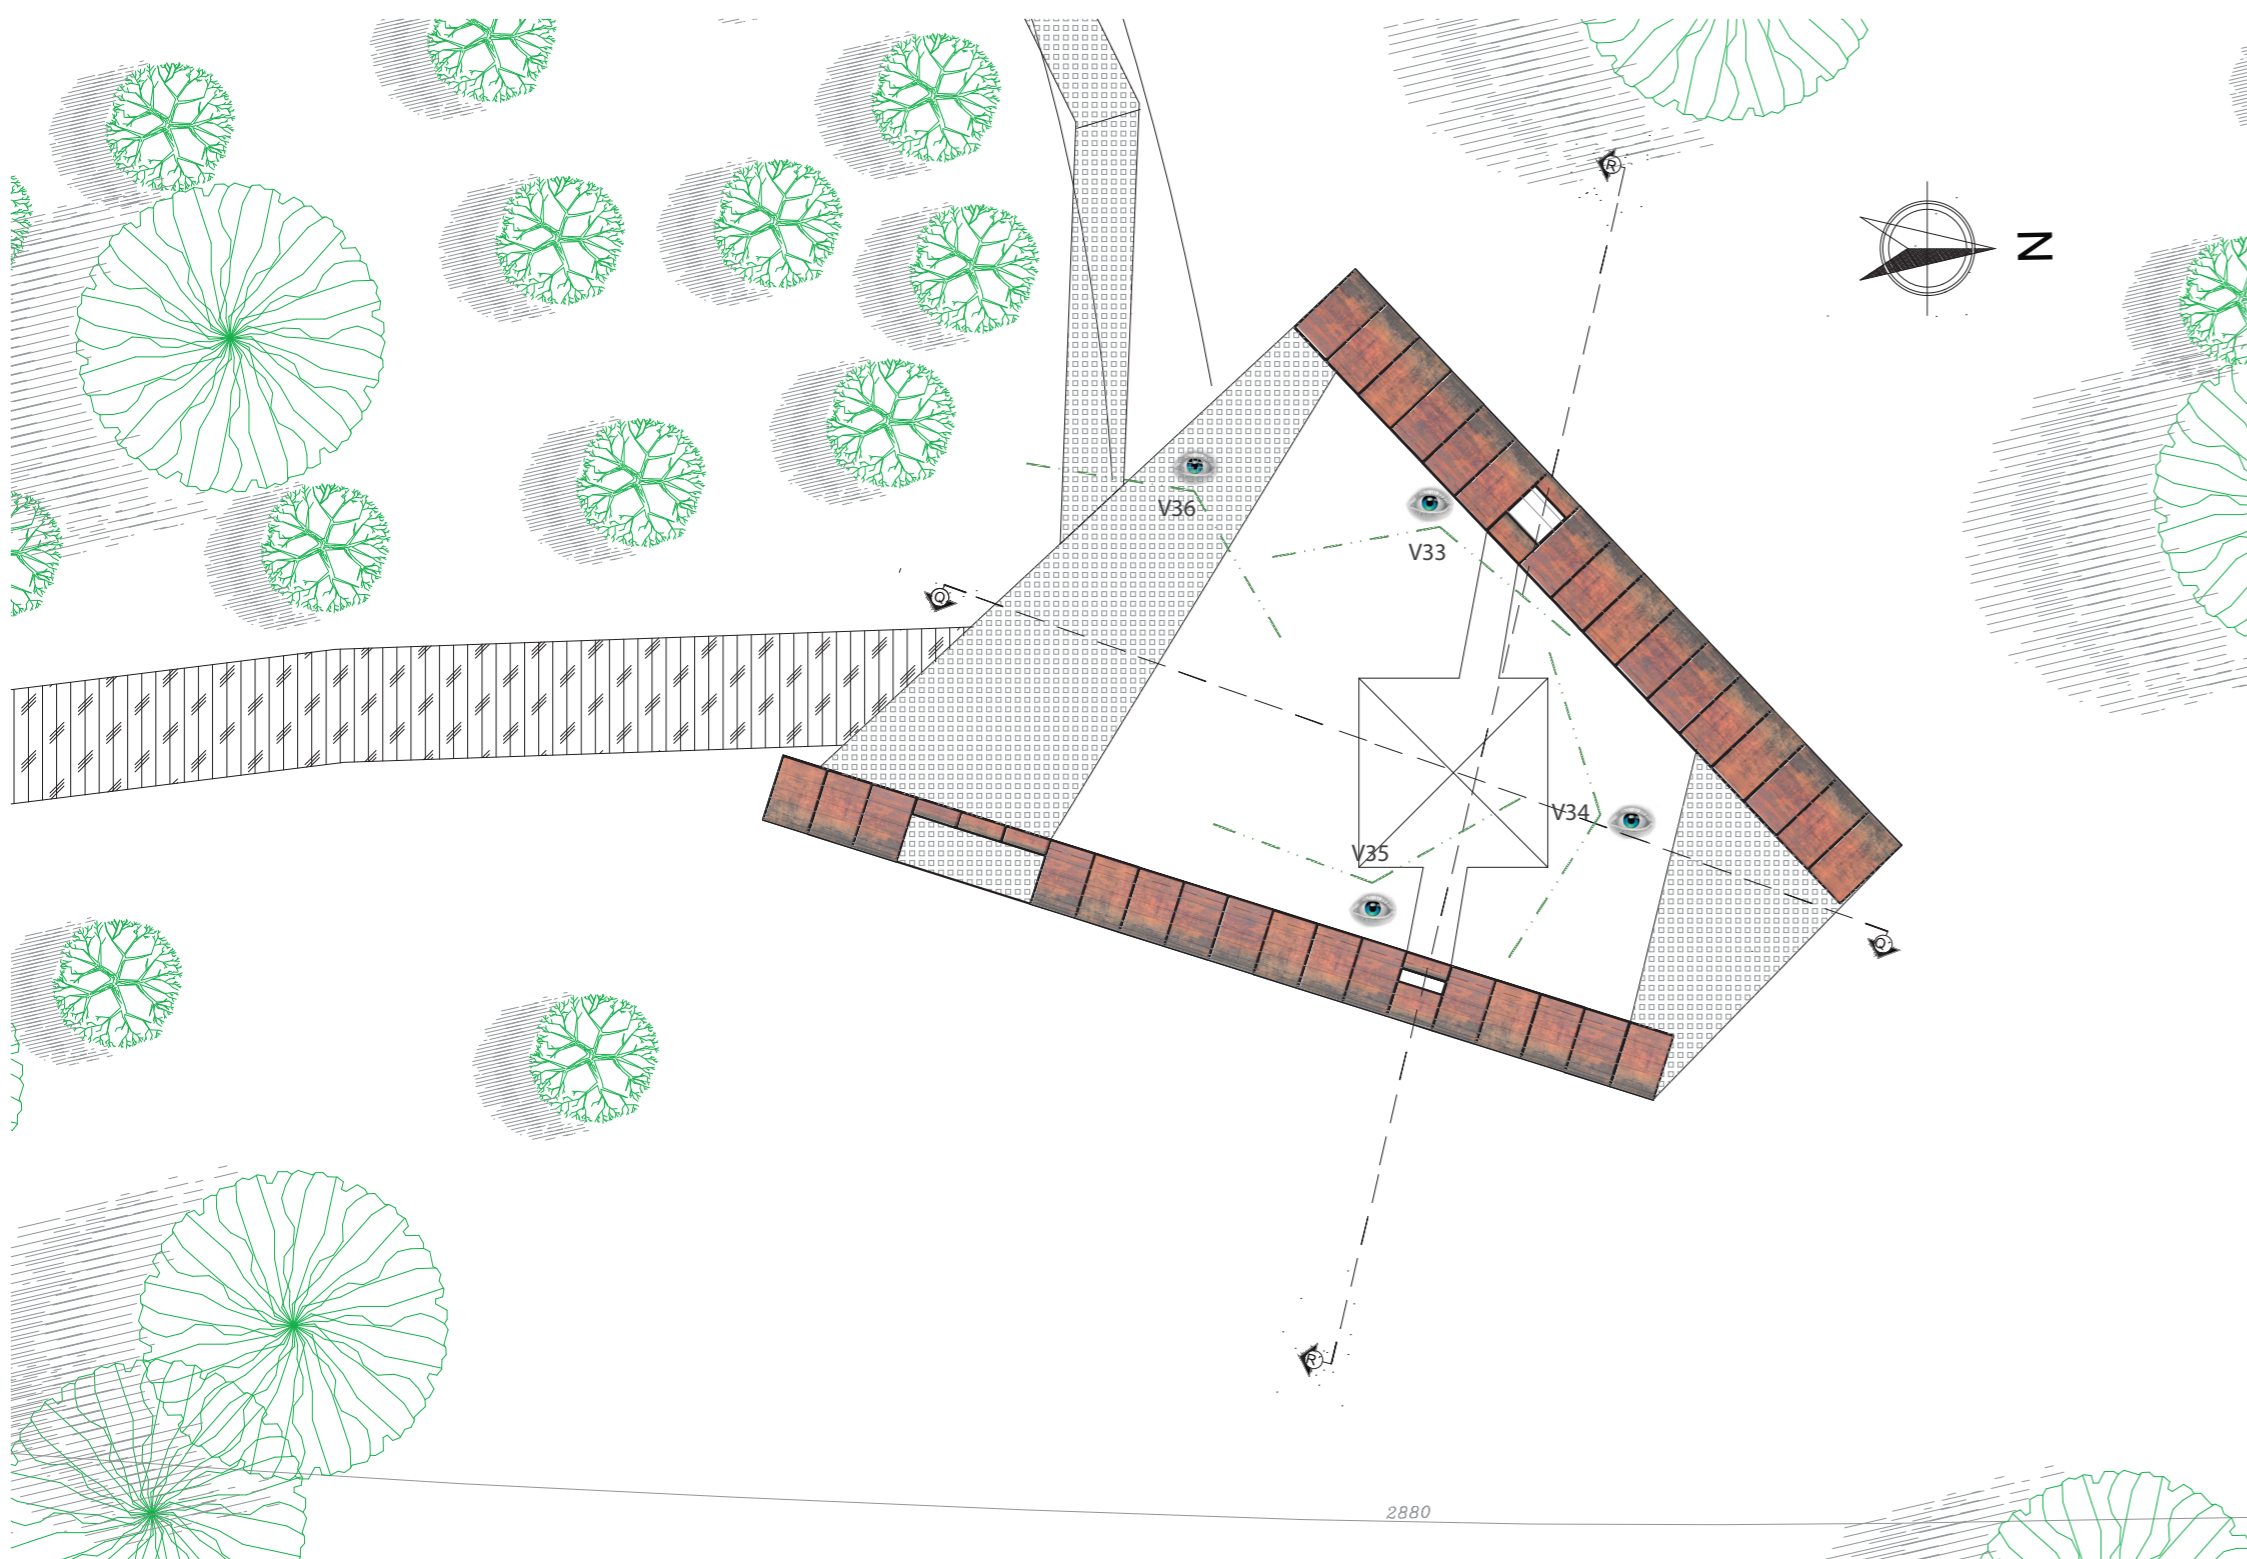


IMPLANTACIÓN UNIDAD 8  
ESCALA 1:200

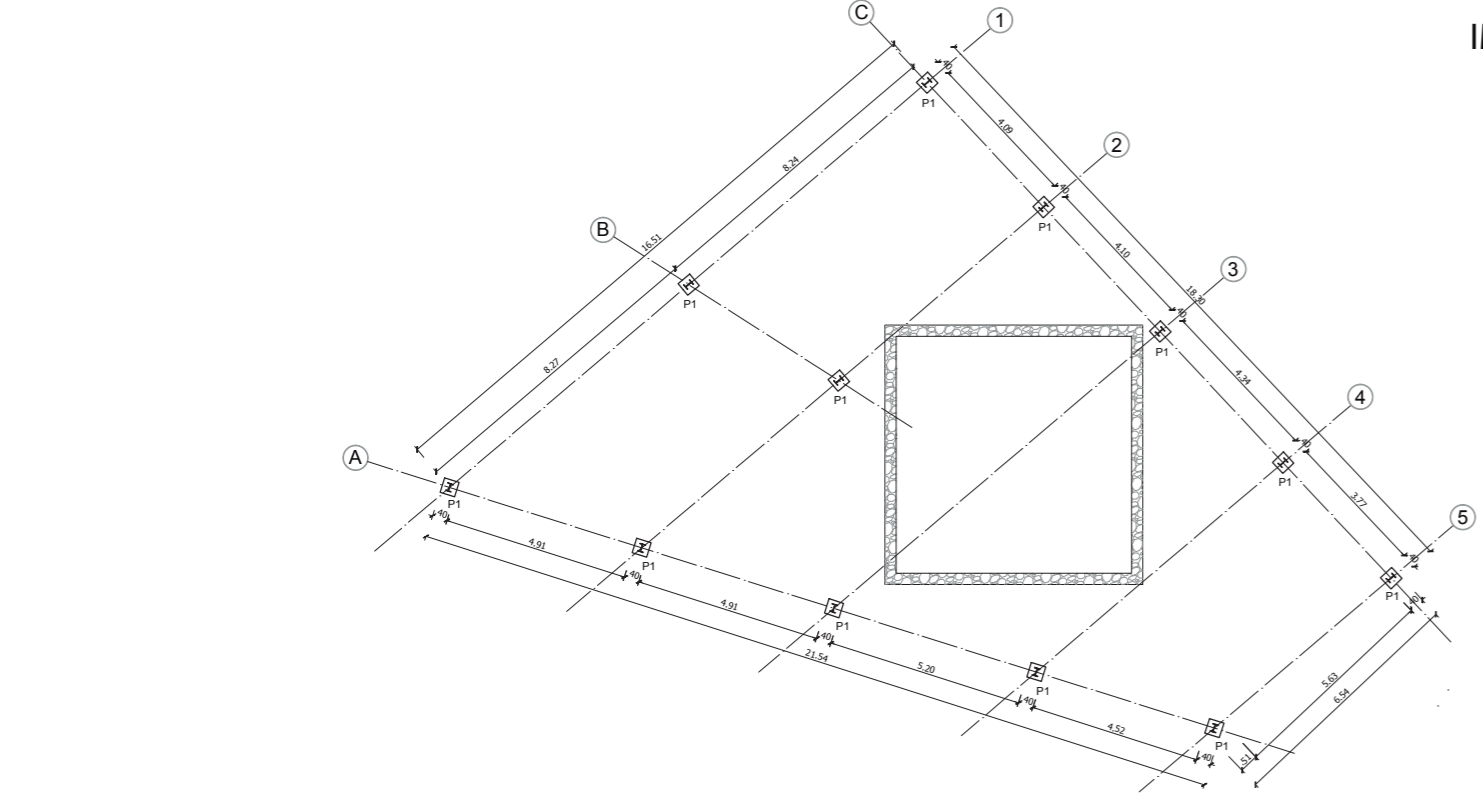


PLANTA DE CIMENTACIÓN  
ESCALA 1:200

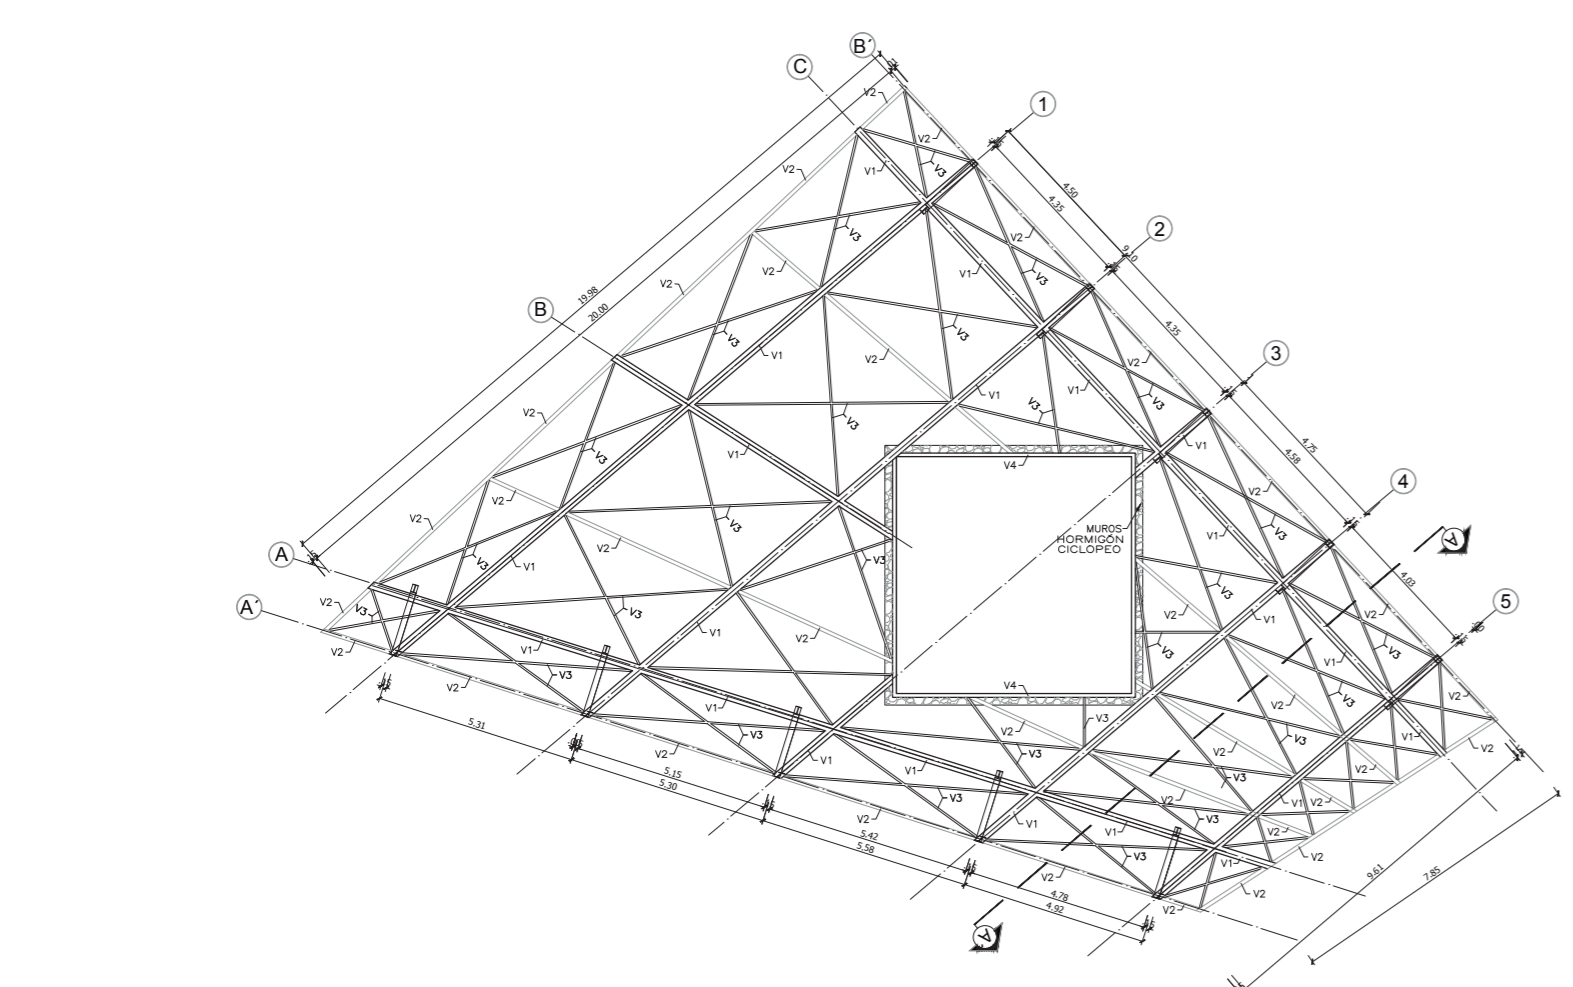


PLANTA ESTRUCTURAL PLATAFORMA  
ESCALA 1:200

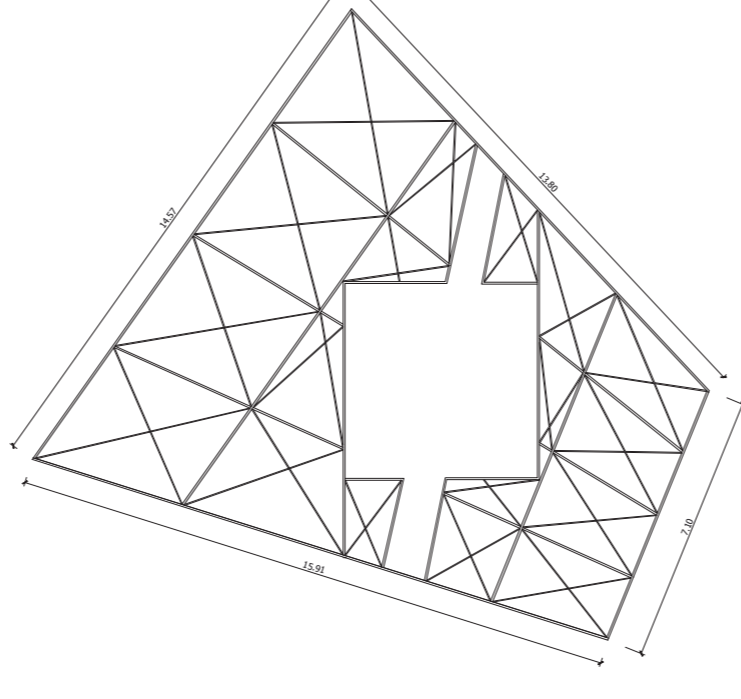


ARMADO ESTRUCTURAL DE CUBIERTA  
ESCALA 1:200

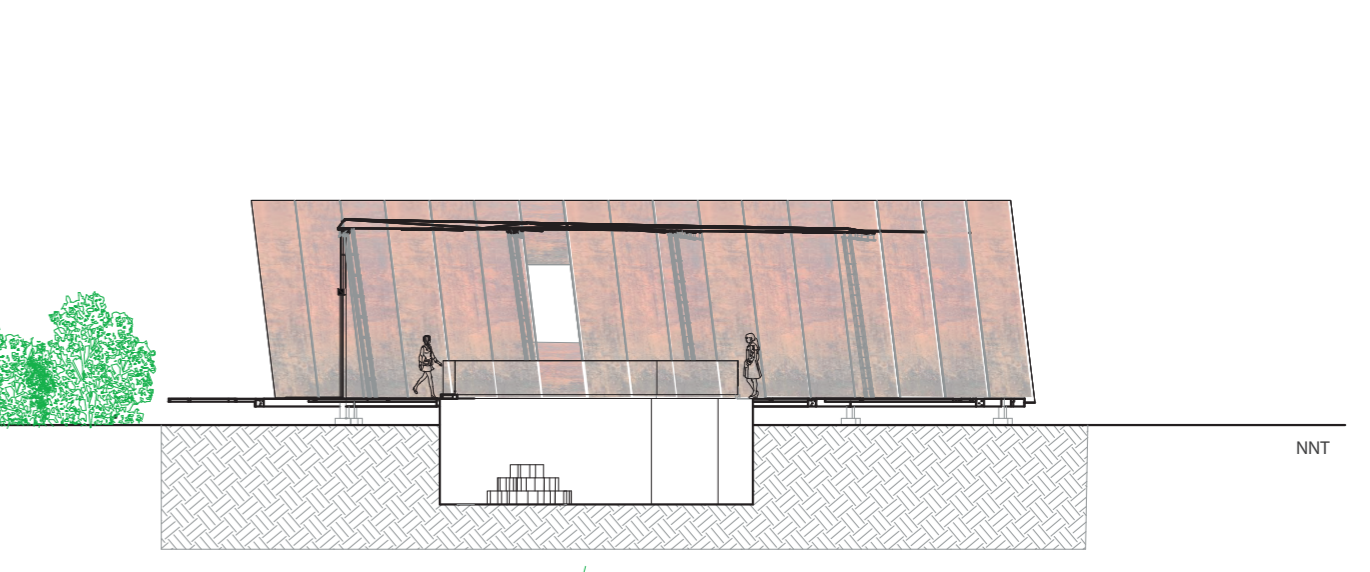


CORTE A - A'  
ESCALA 1:200

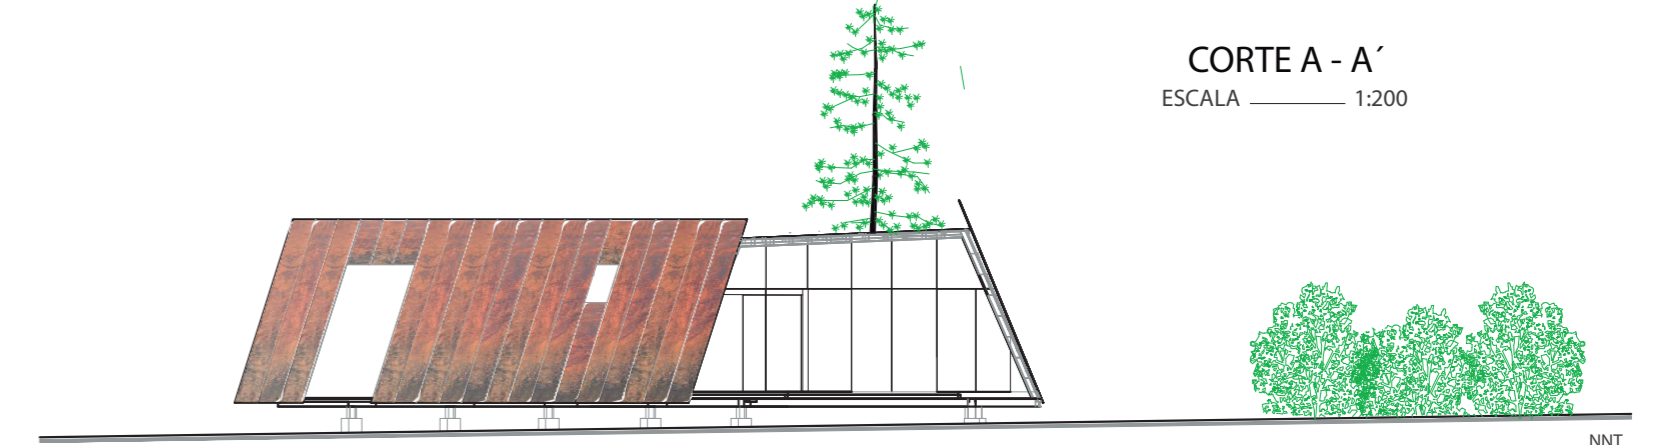

FACHADA NORTE  
ESCALA 1:200

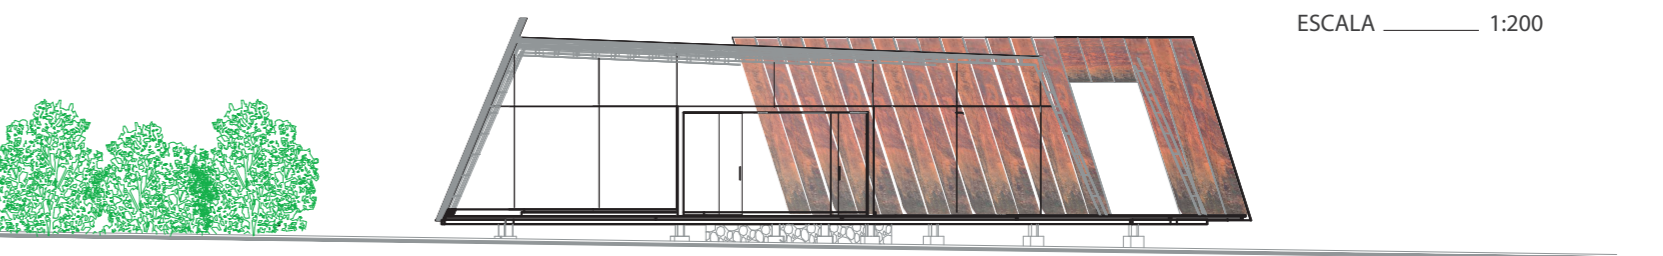


FACHADA SUR  
ESCALA 1:200

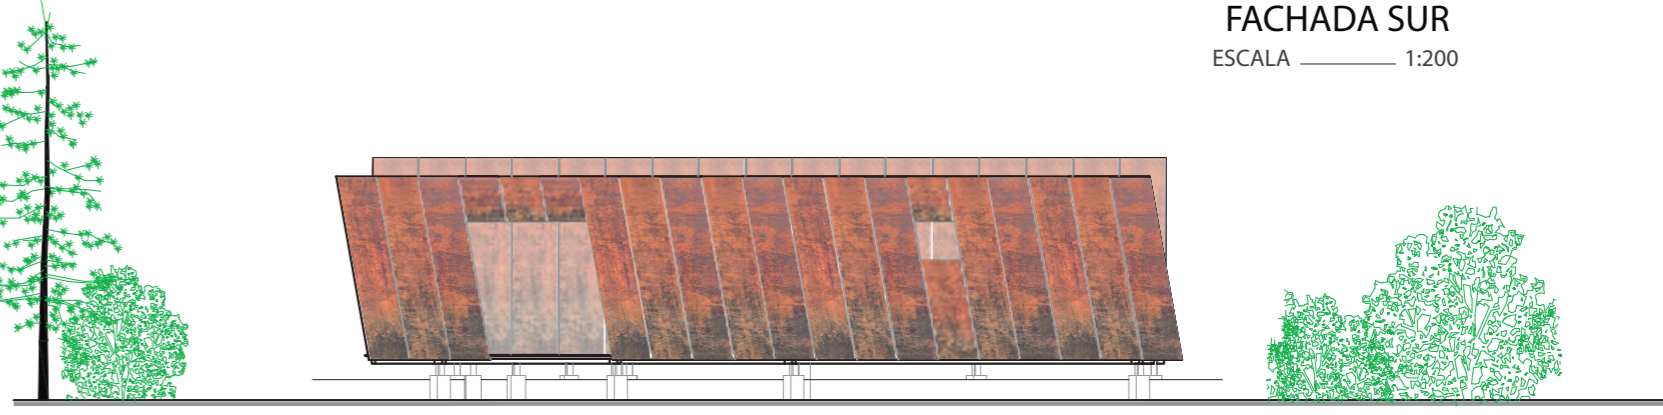

FACHADA ORIENTAL  
ESCALA 1:200





FACHADA OCCIDENTAL  
ESCALA 1:200

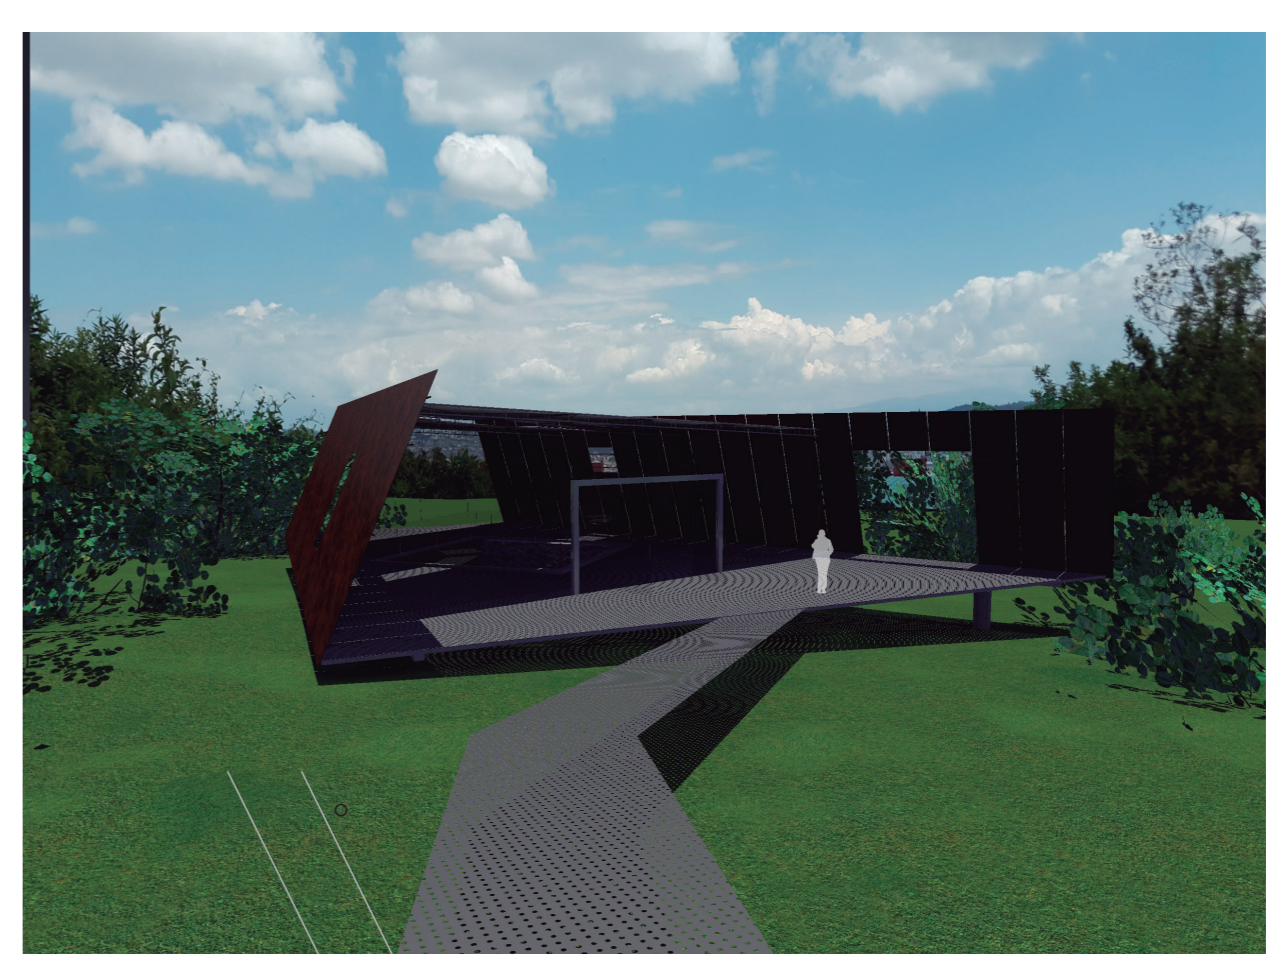


CORTE PERSPECTICO Q

CORTE PERSPECTICO R

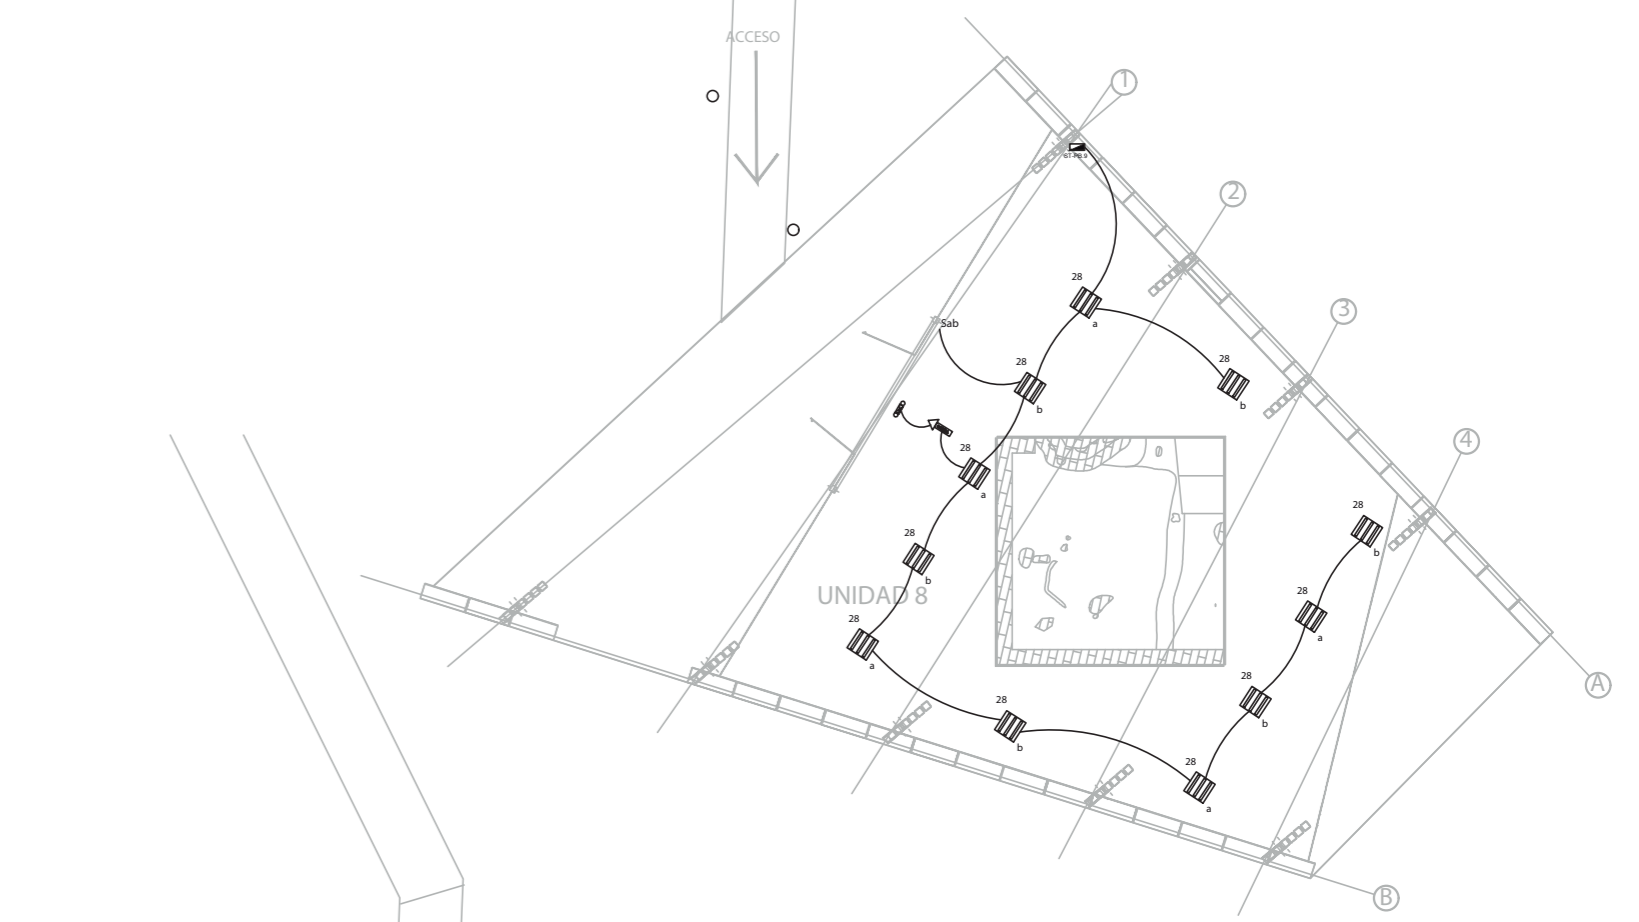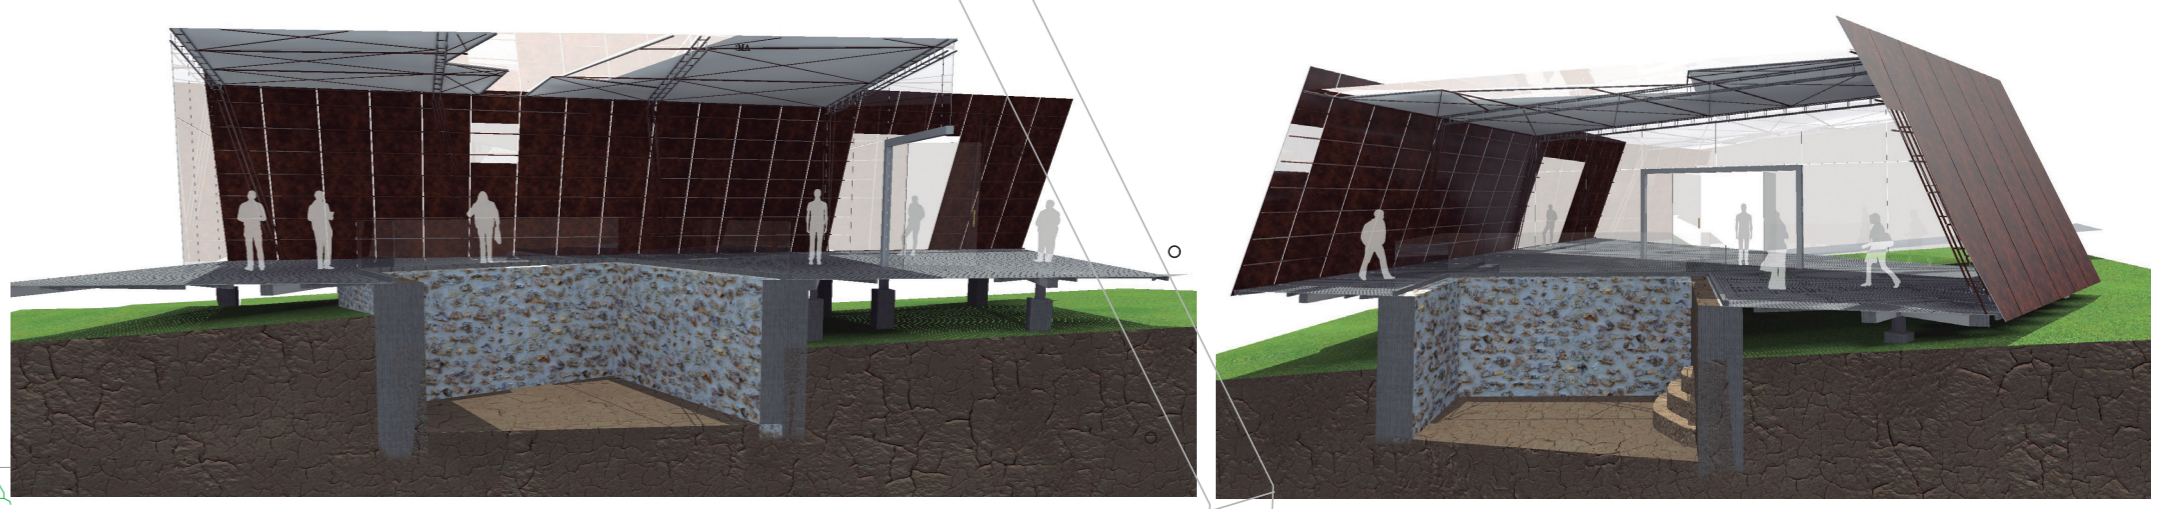

ILUMINACIÓN UNIDAD 8  
ESCALA 1:200

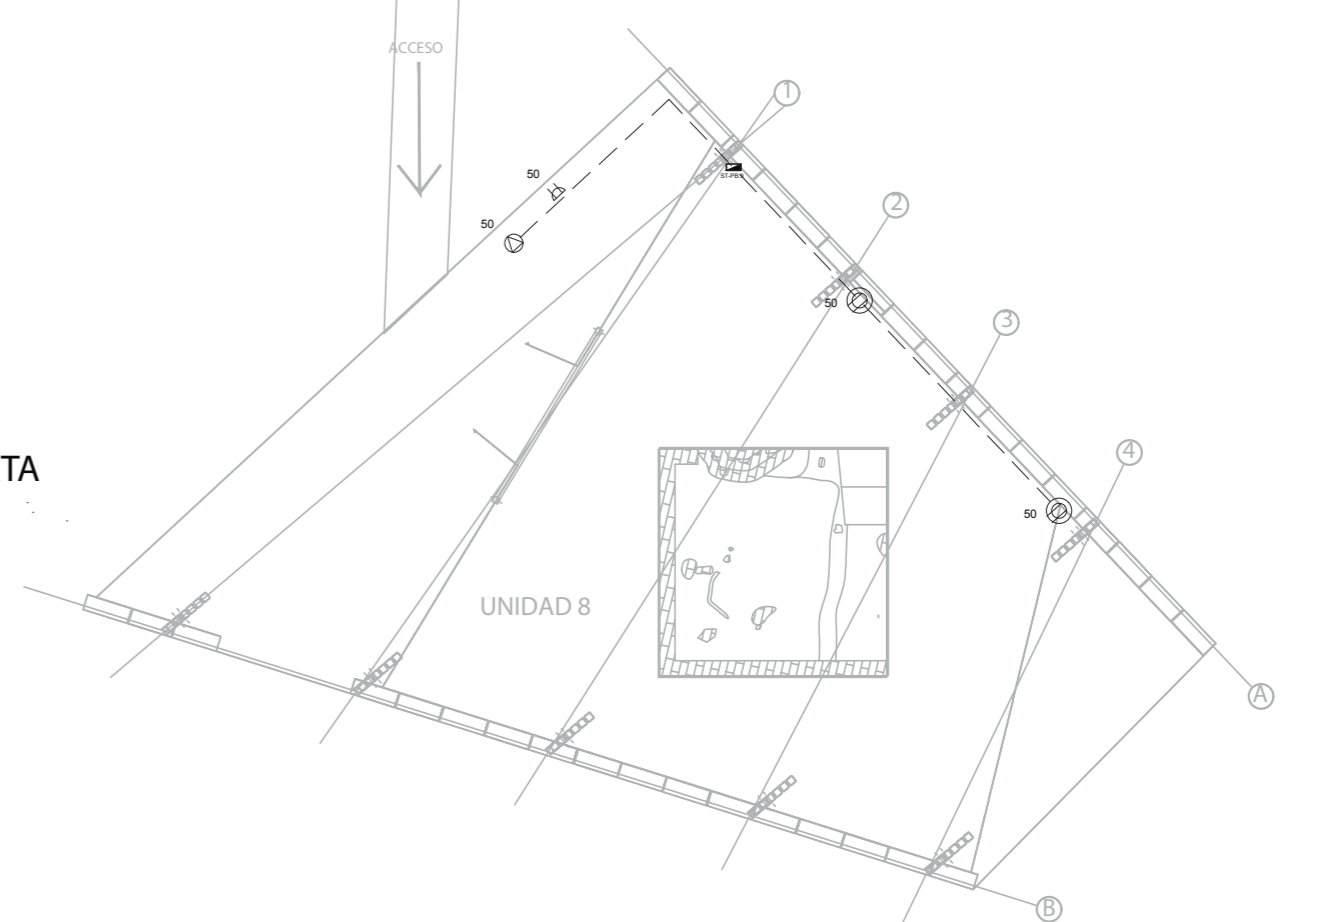

FUERZA UNIDAD 8  
ESCALA 1:200