




PLANTA UNIDAD 1
ESCALA 1:200

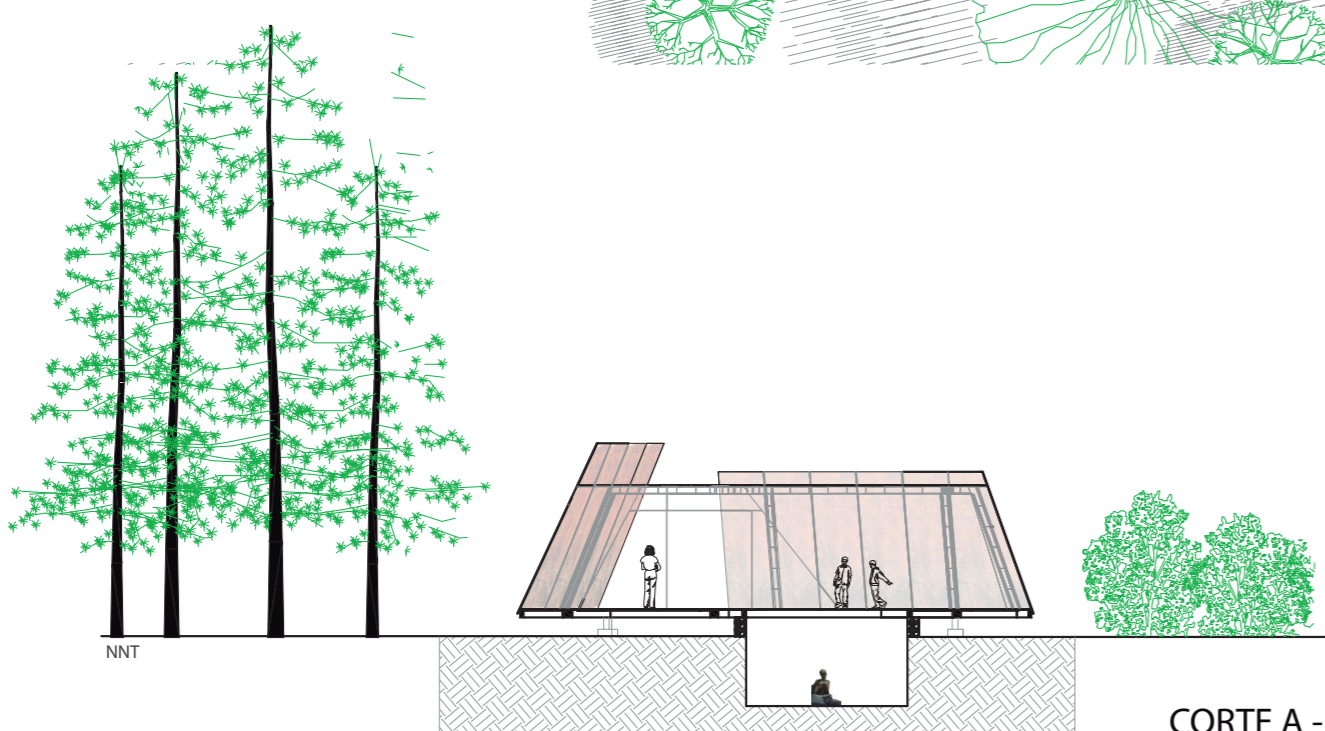


CORTE A - A'
ESCALA 1:200

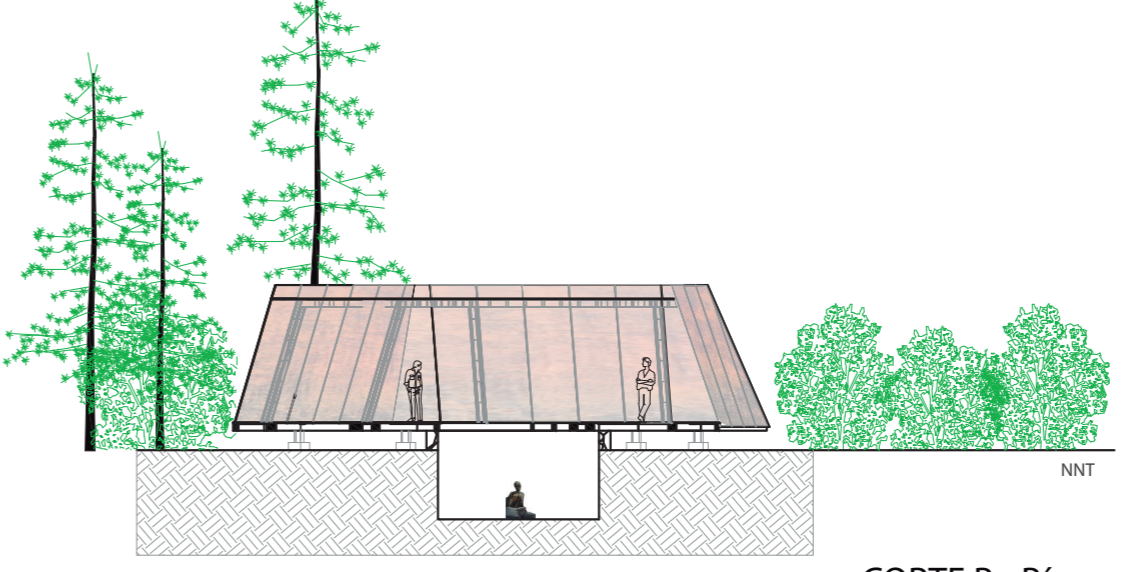


CORTE B - B'
ESCALA 1:200

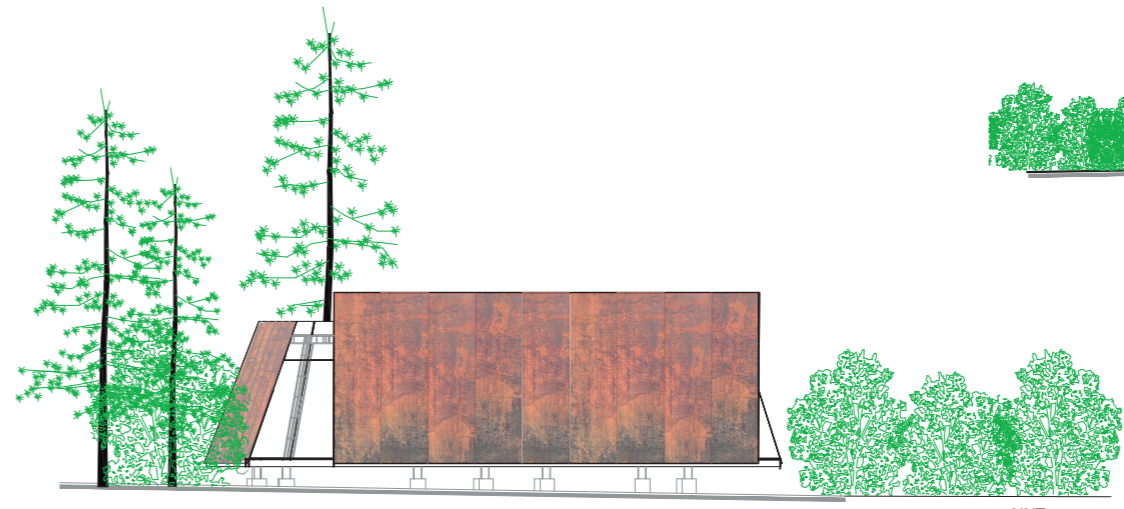


FACHADA SUR
ESCALA 1:200

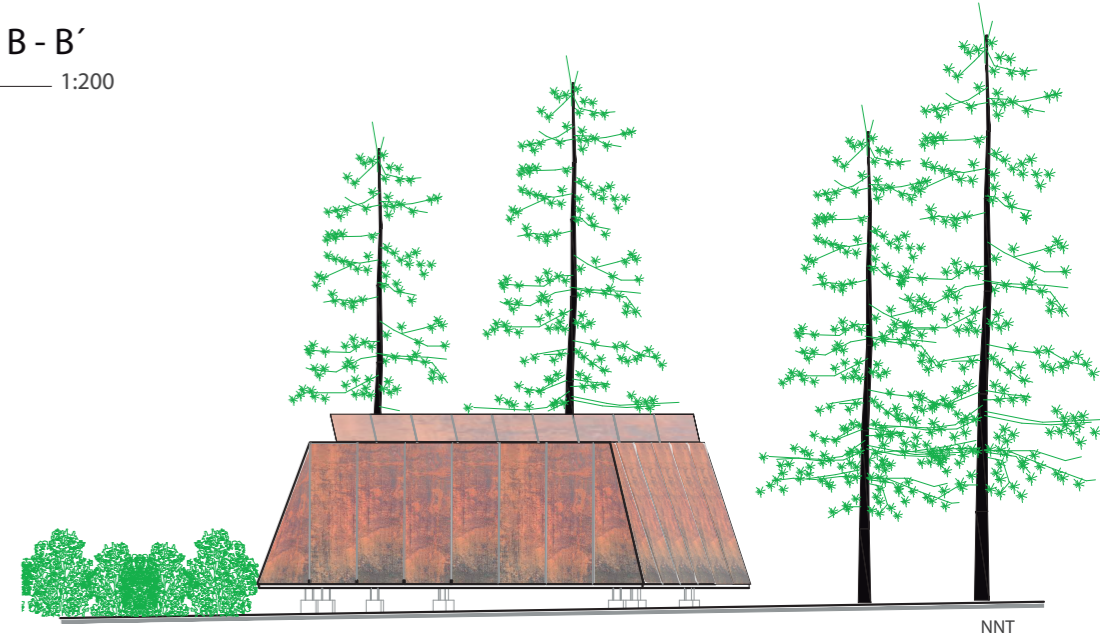


FACHADA NORTE
ESCALA 1:200

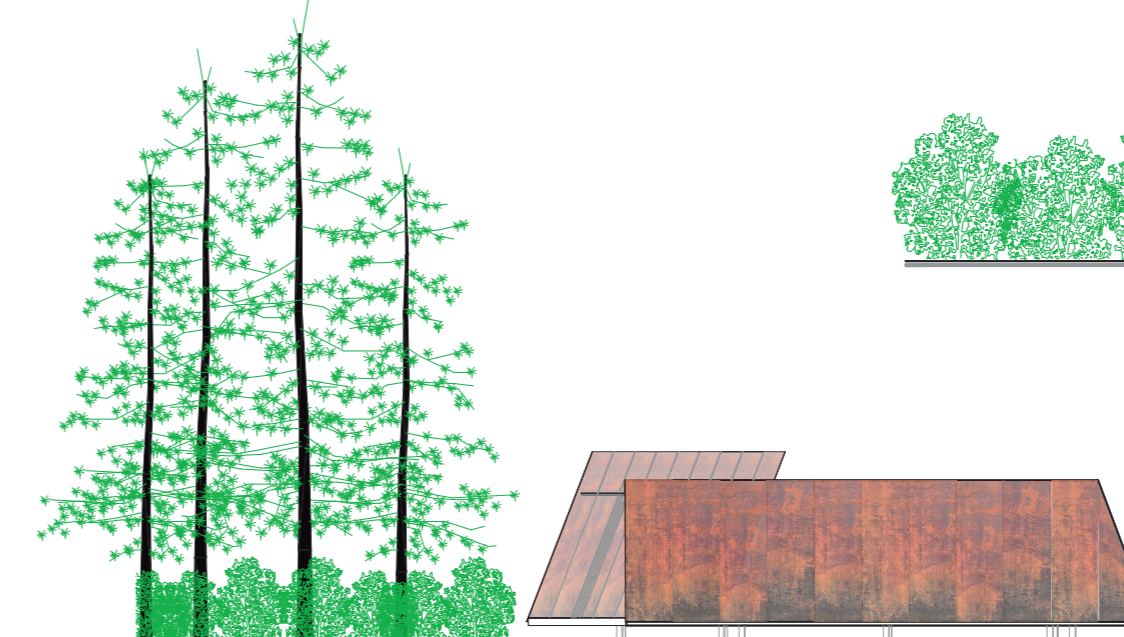


FACHADA ORIENTAL
ESCALA 1:200

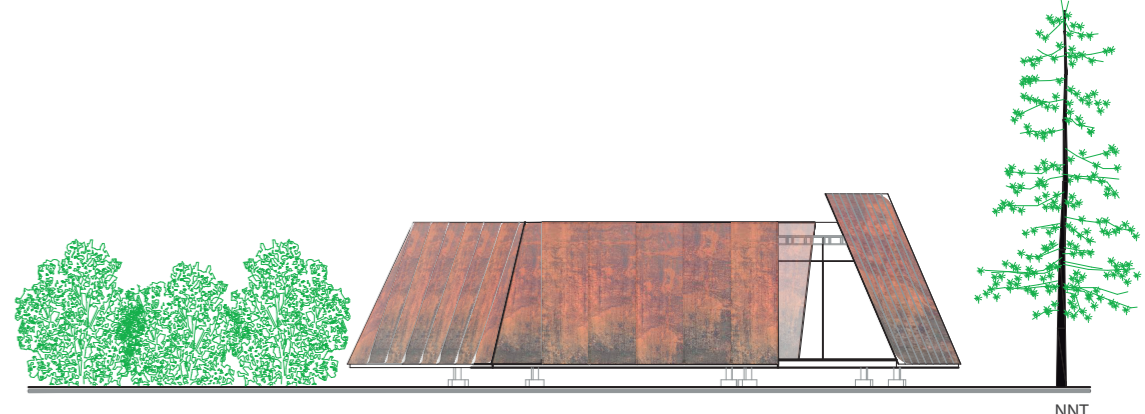


FACHADA OCCIDENTAL
ESCALA 1:200

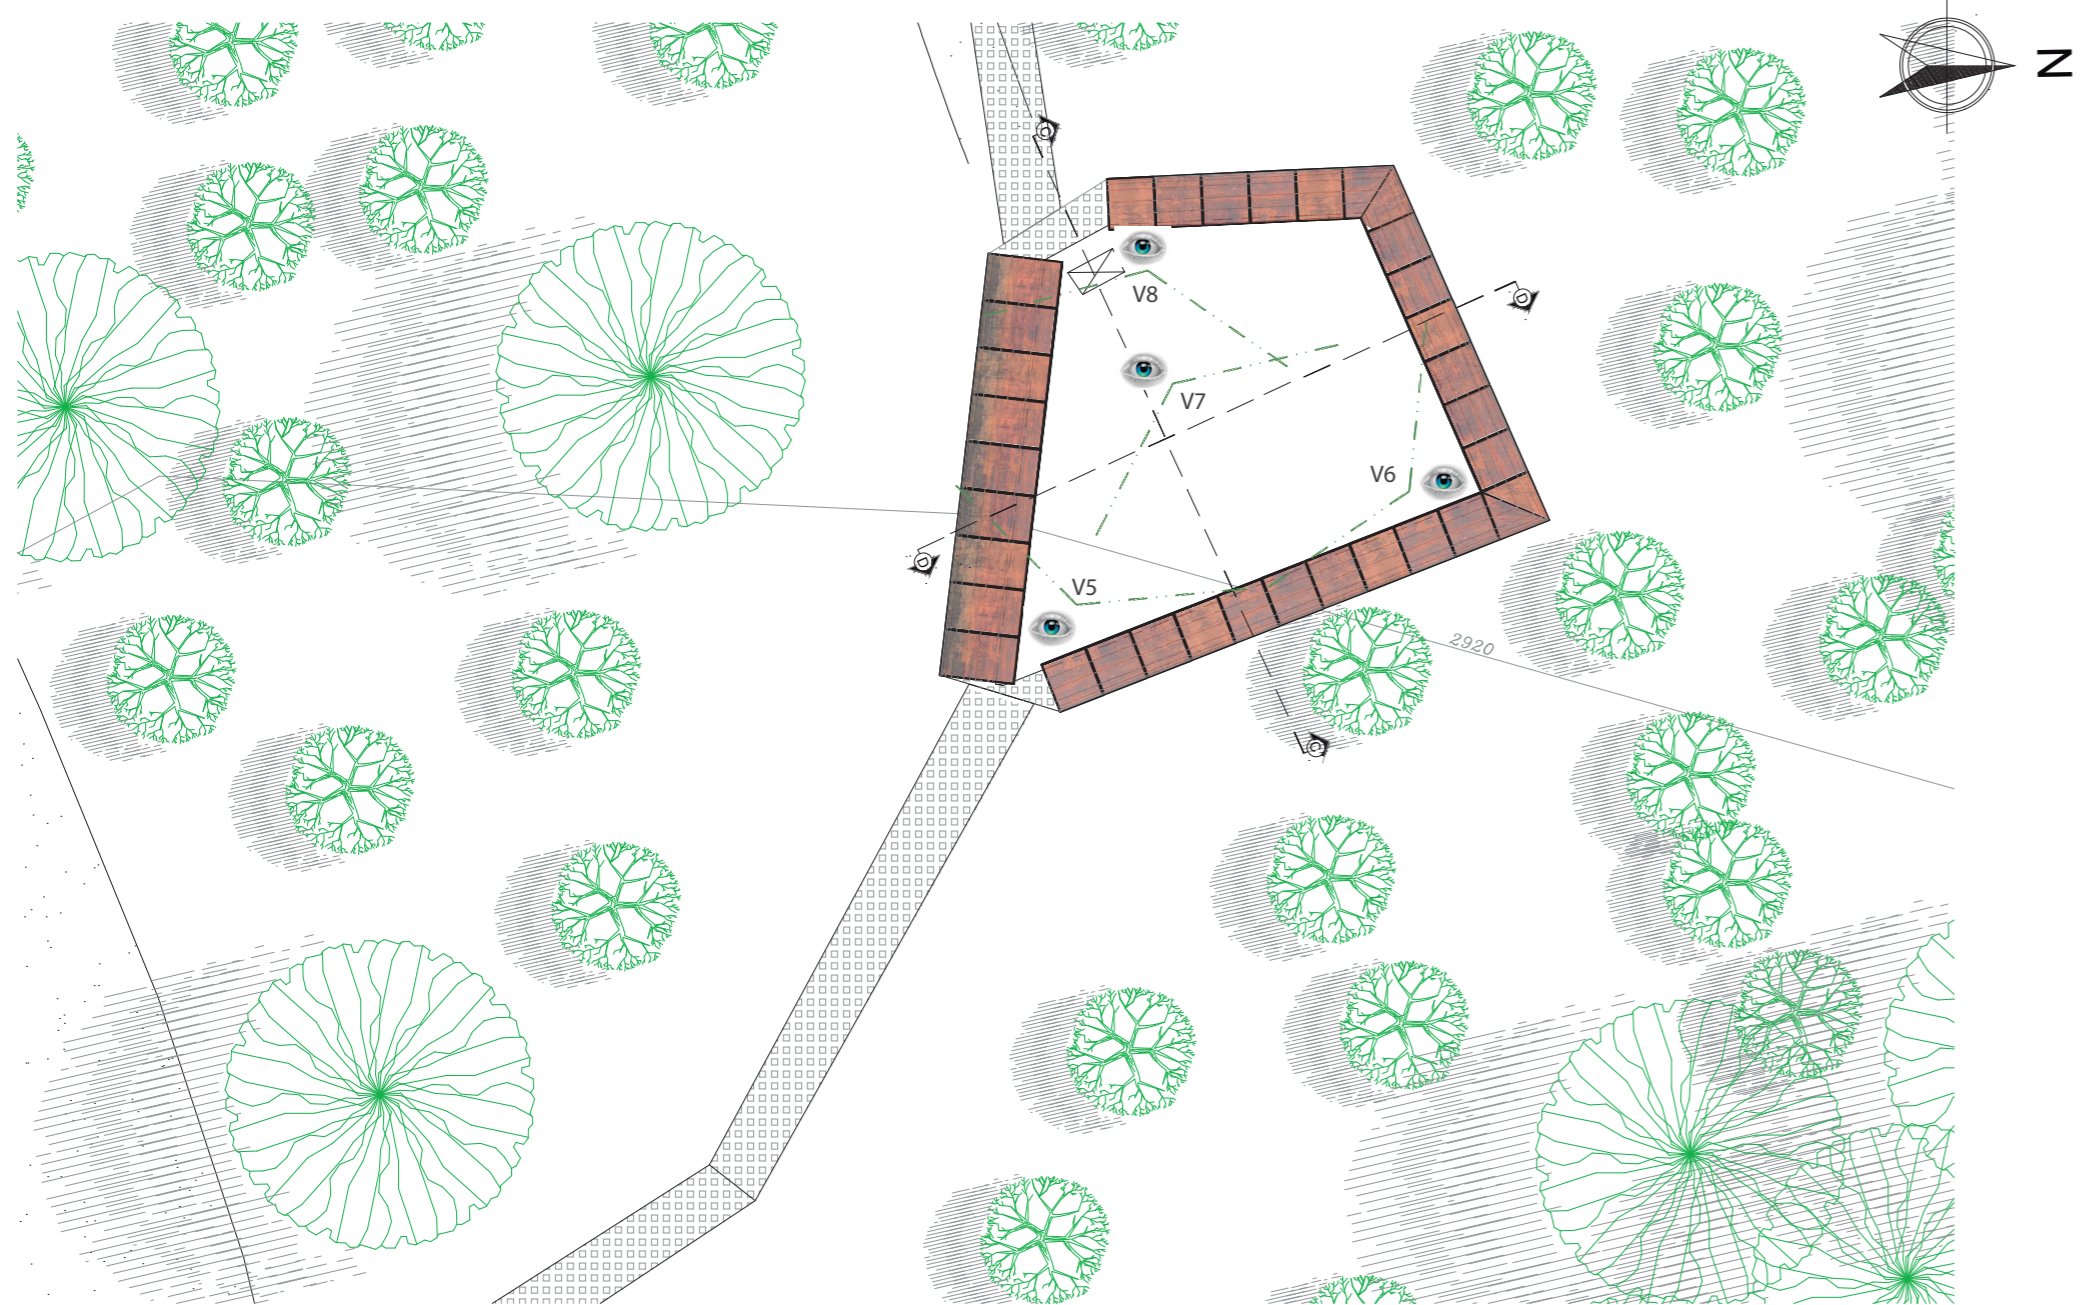


IMPLANTACIÓN UNIDAD 1
ESCALA 1:200

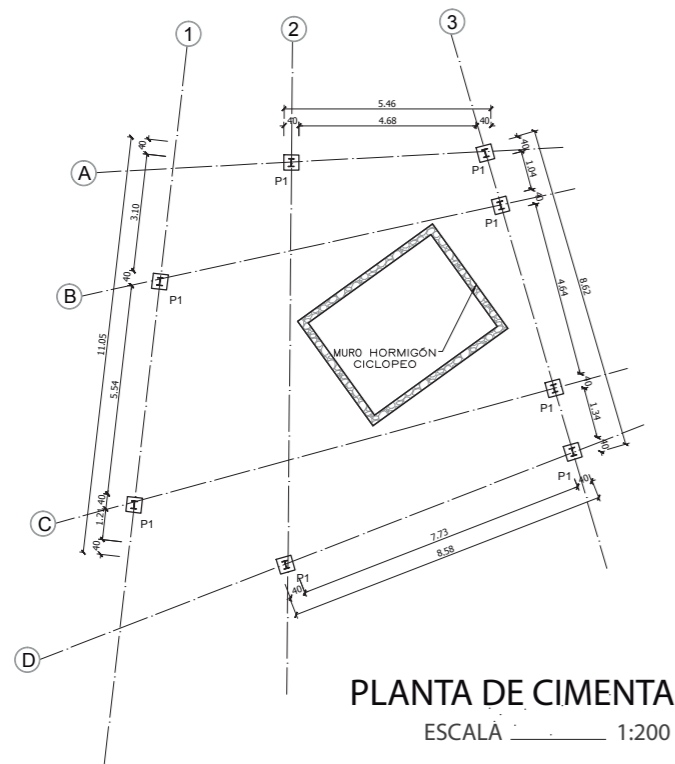


PLANTA DE CIMENTACIÓN
ESCALA 1:200

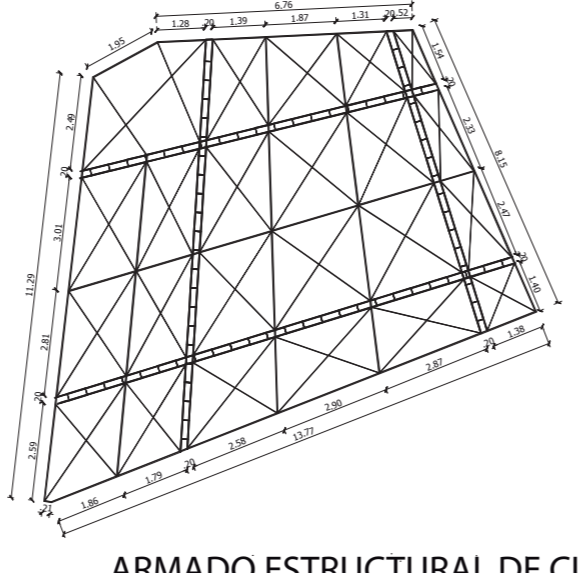


ARMADO ESTRUCTURAL DE CUBIERTA
ESCALA 1:200

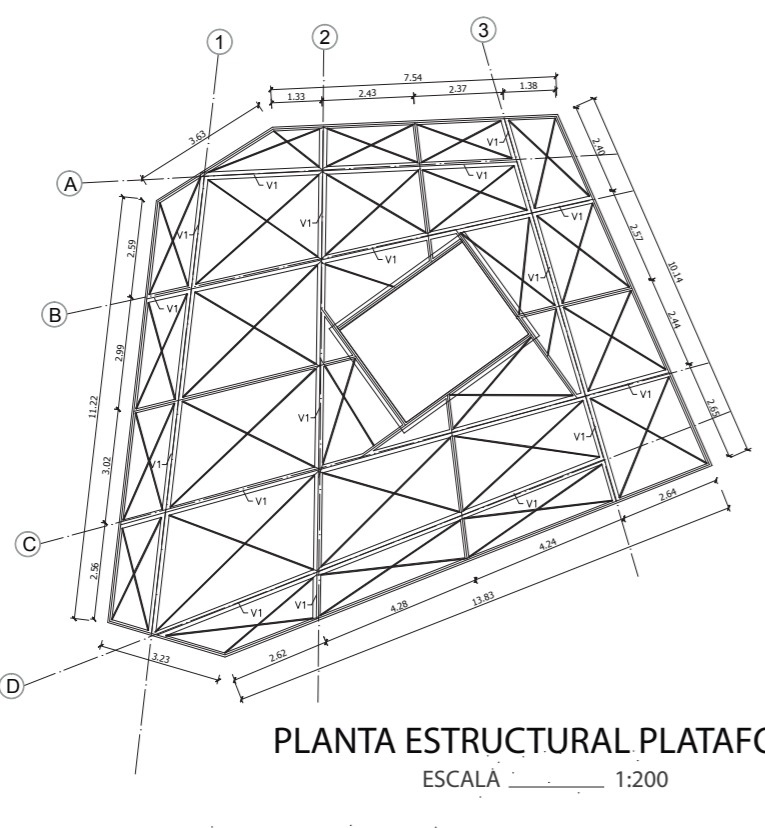


PLANTA ESTRUCTURAL PLATAFORMA
ESCALA 1:200

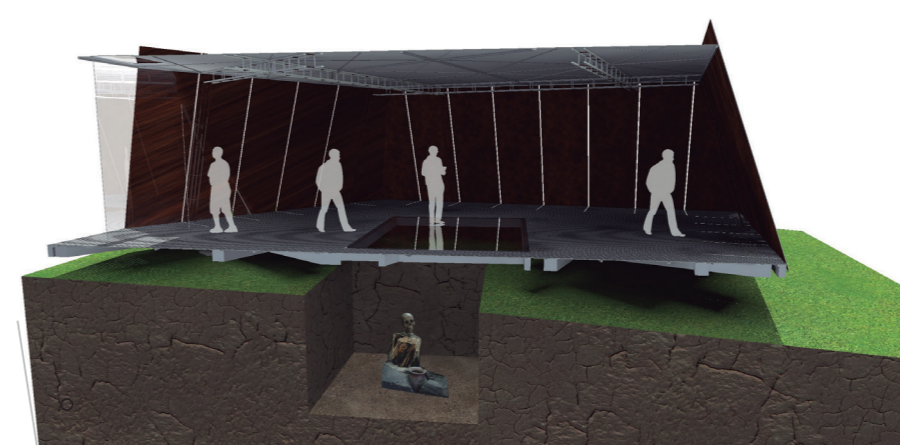

CORTE PERSPECTICO C

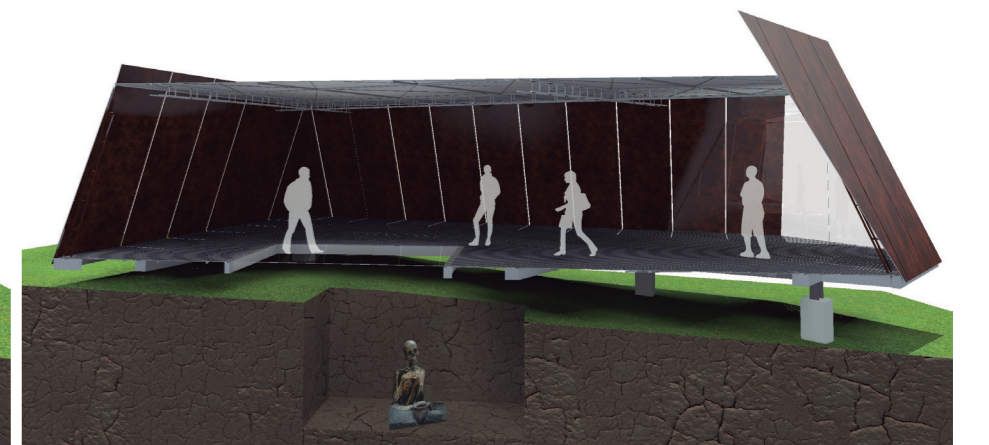

CORTE PERSPECTICO D

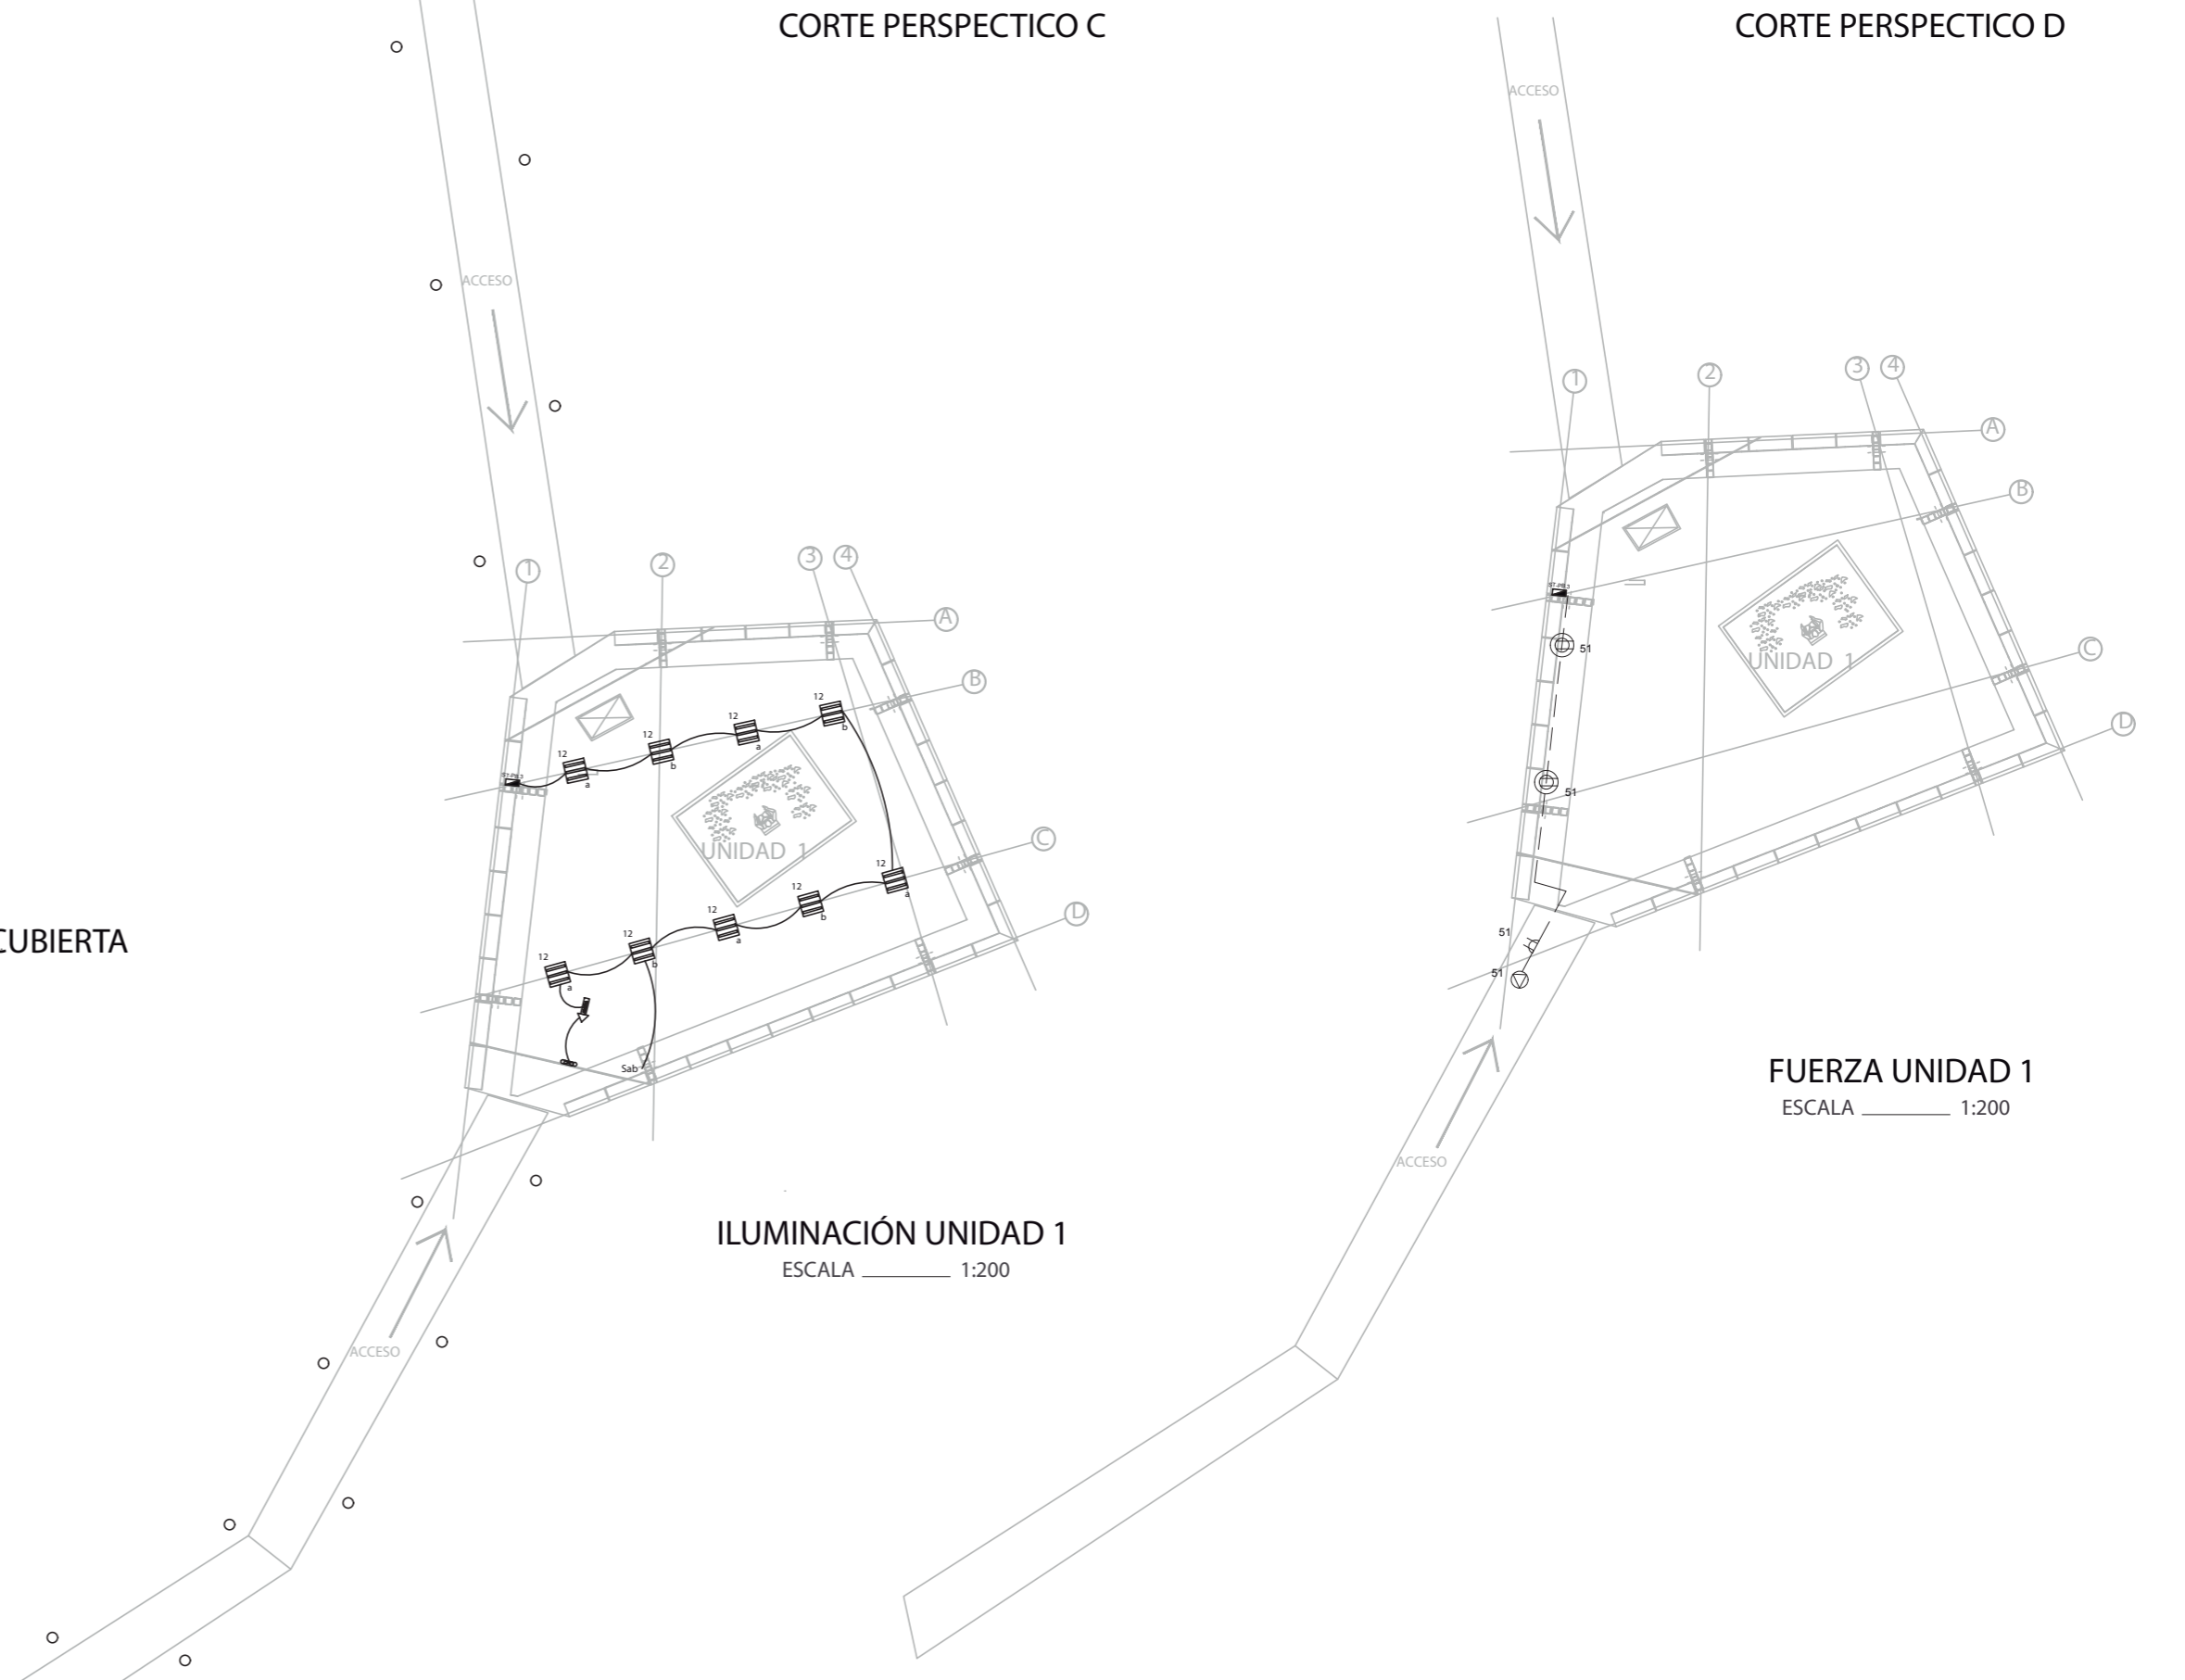

ILUMINACIÓN UNIDAD 1
ESCALA 1:200

FUERZA UNIDAD 1
ESCALA 1:200