




PLANTA UNIDAD 4
ESCALA 1:200

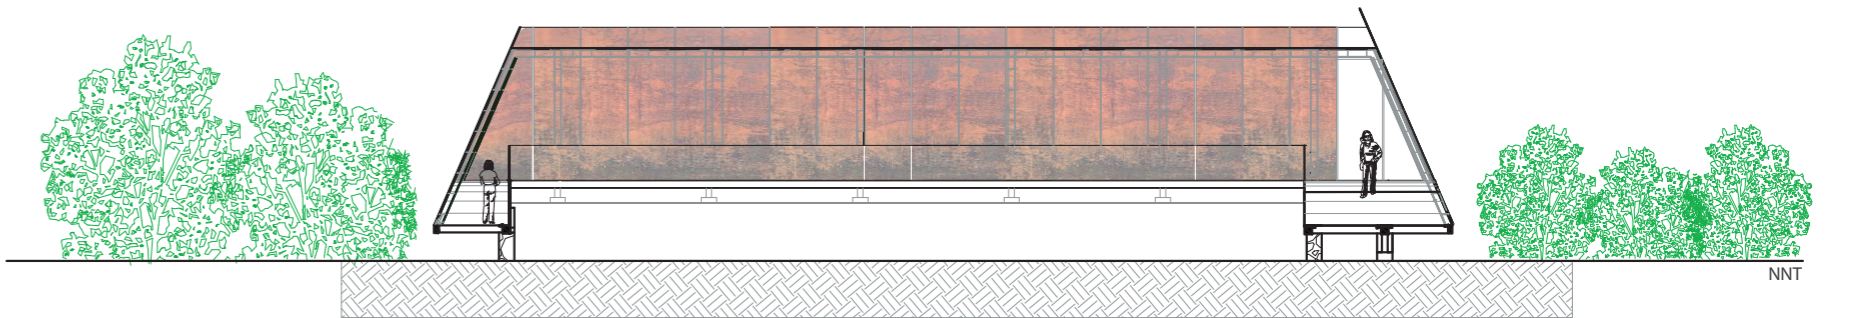


CORTE A - A'
ESCALA 1:200

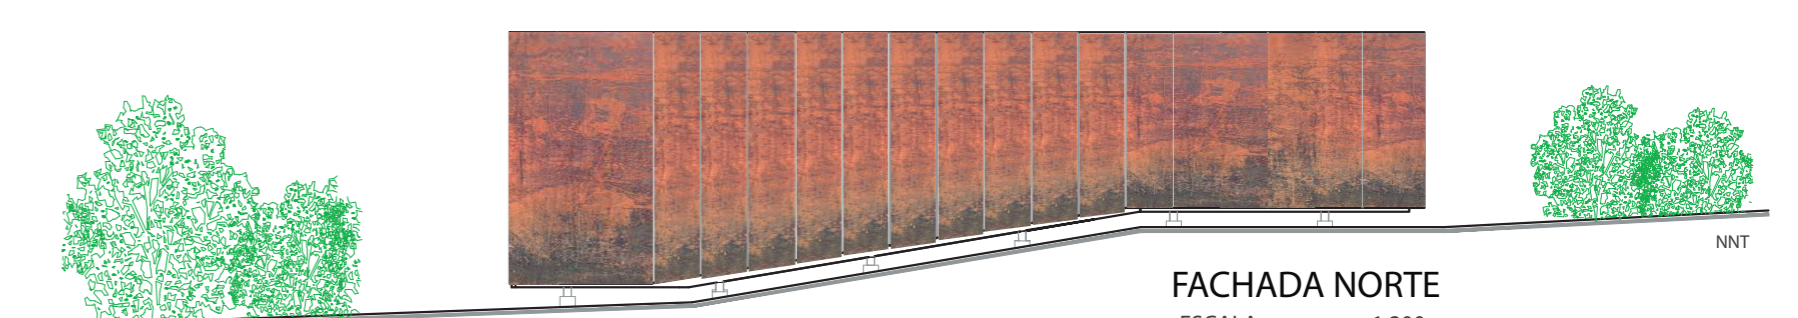

FACHADA NORTE
ESCALA 1:200

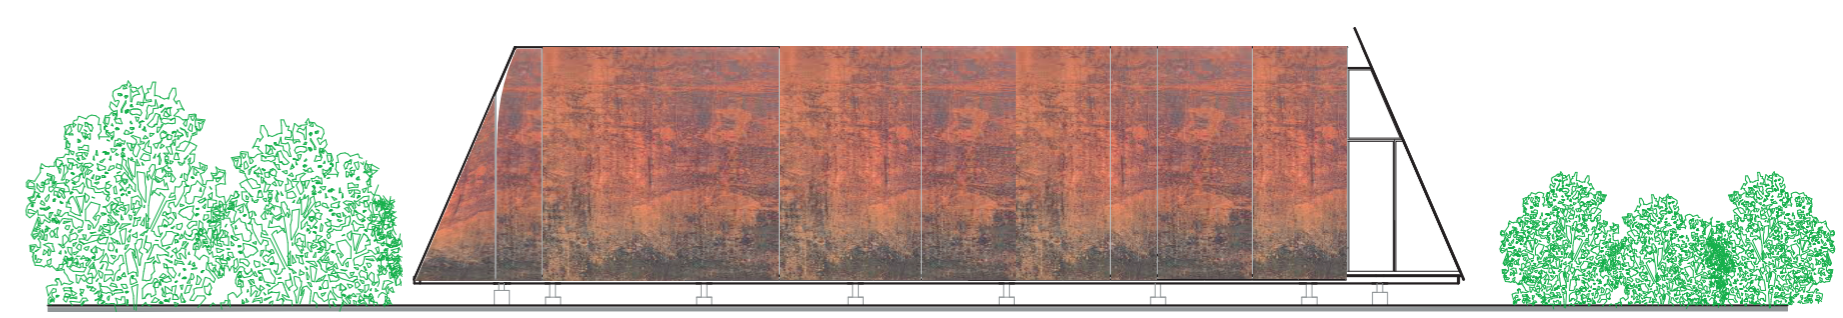


FACHADA ORIENTAL
ESCALA 1:200

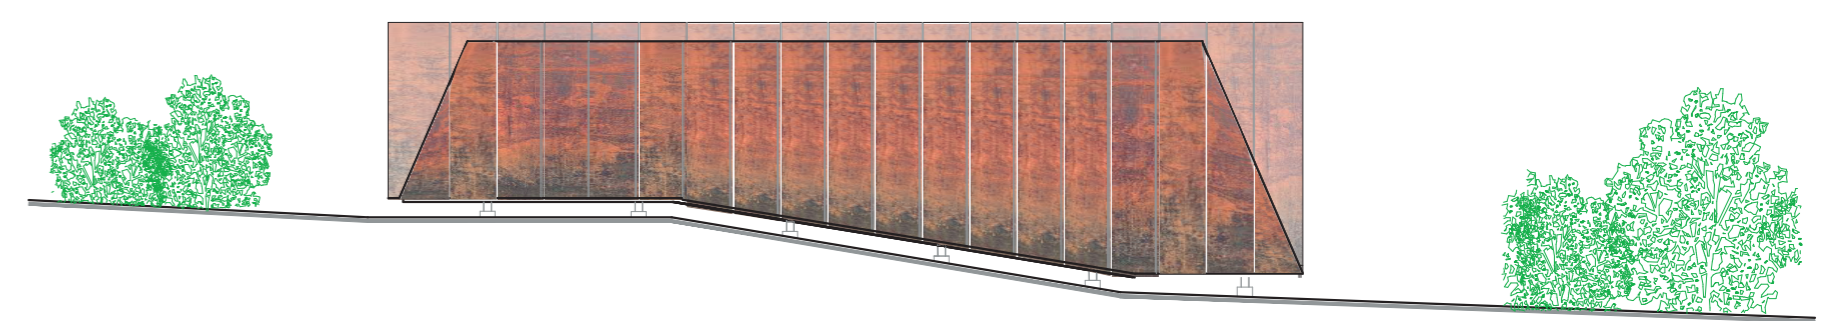



FACHADA SUR
ESCALA 1:200




FACHADA OCCIDENTAL
ESCALA 1:200

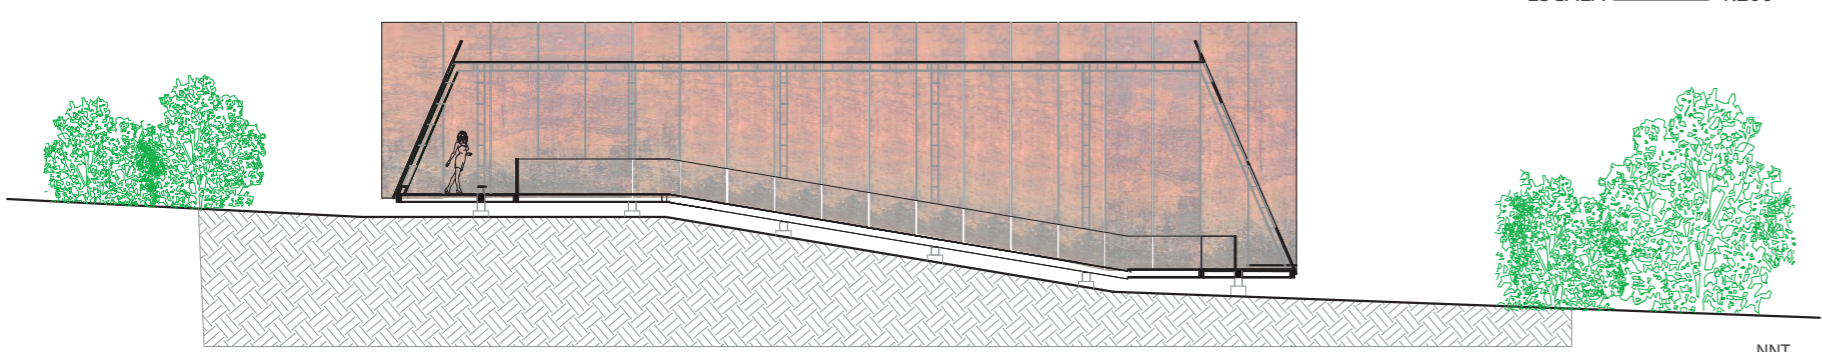


CORTE B - B'
ESCALA 1:200

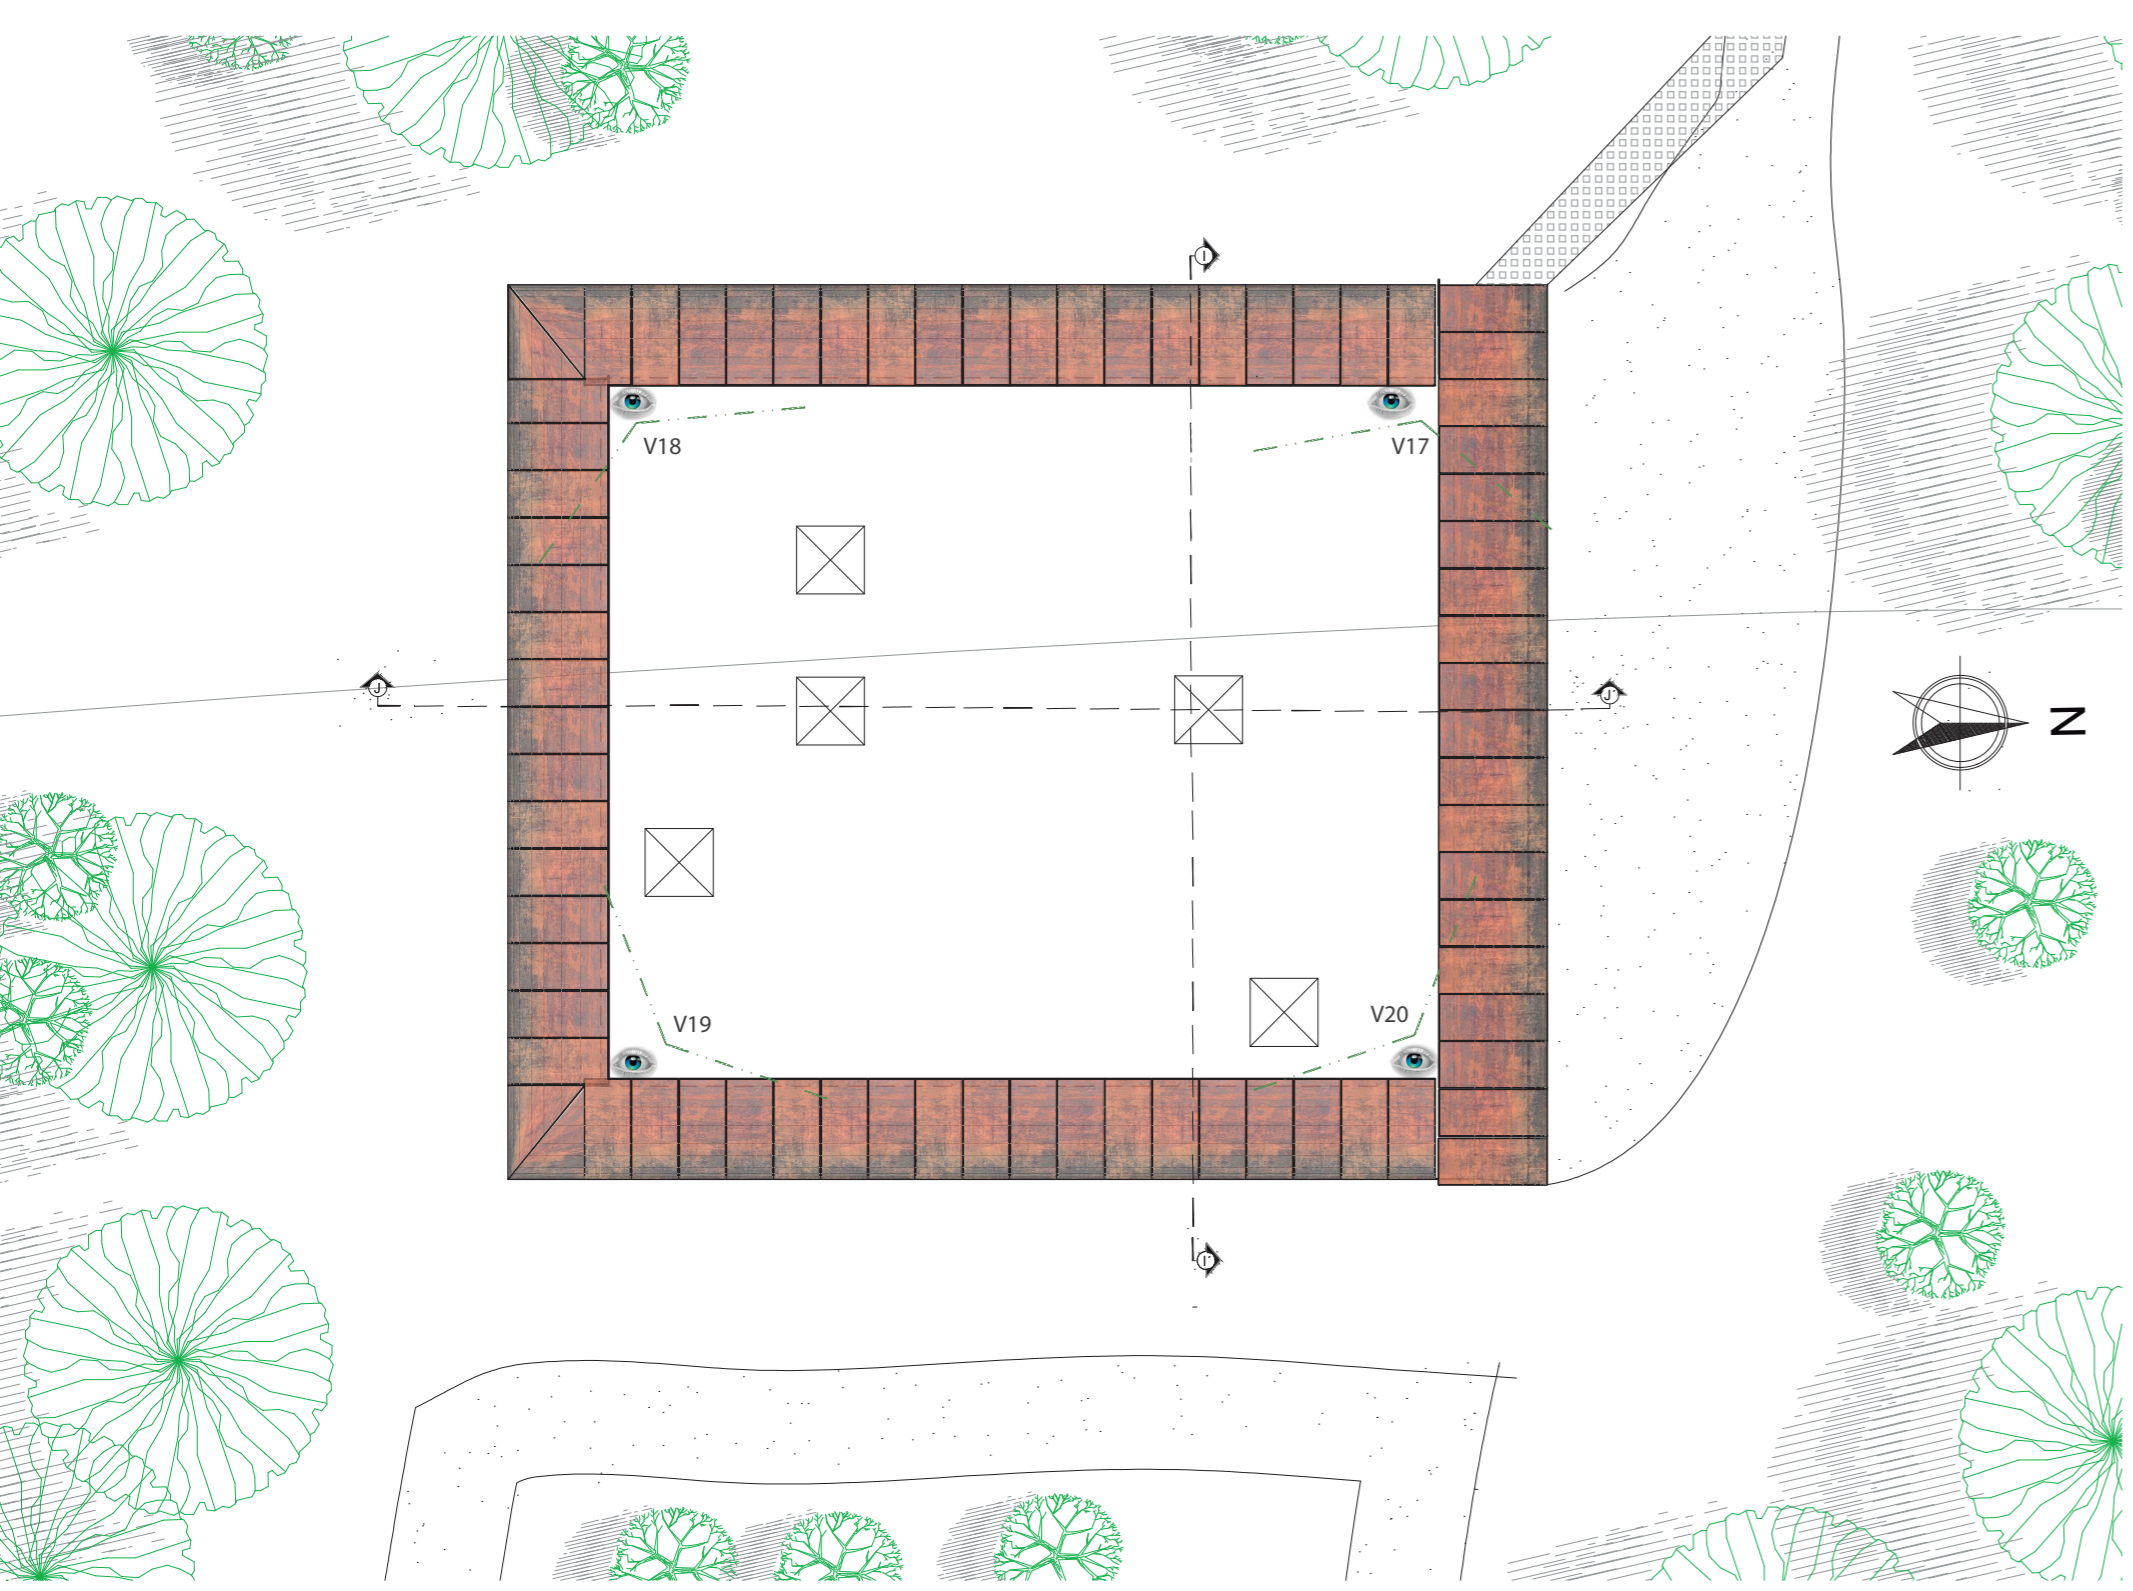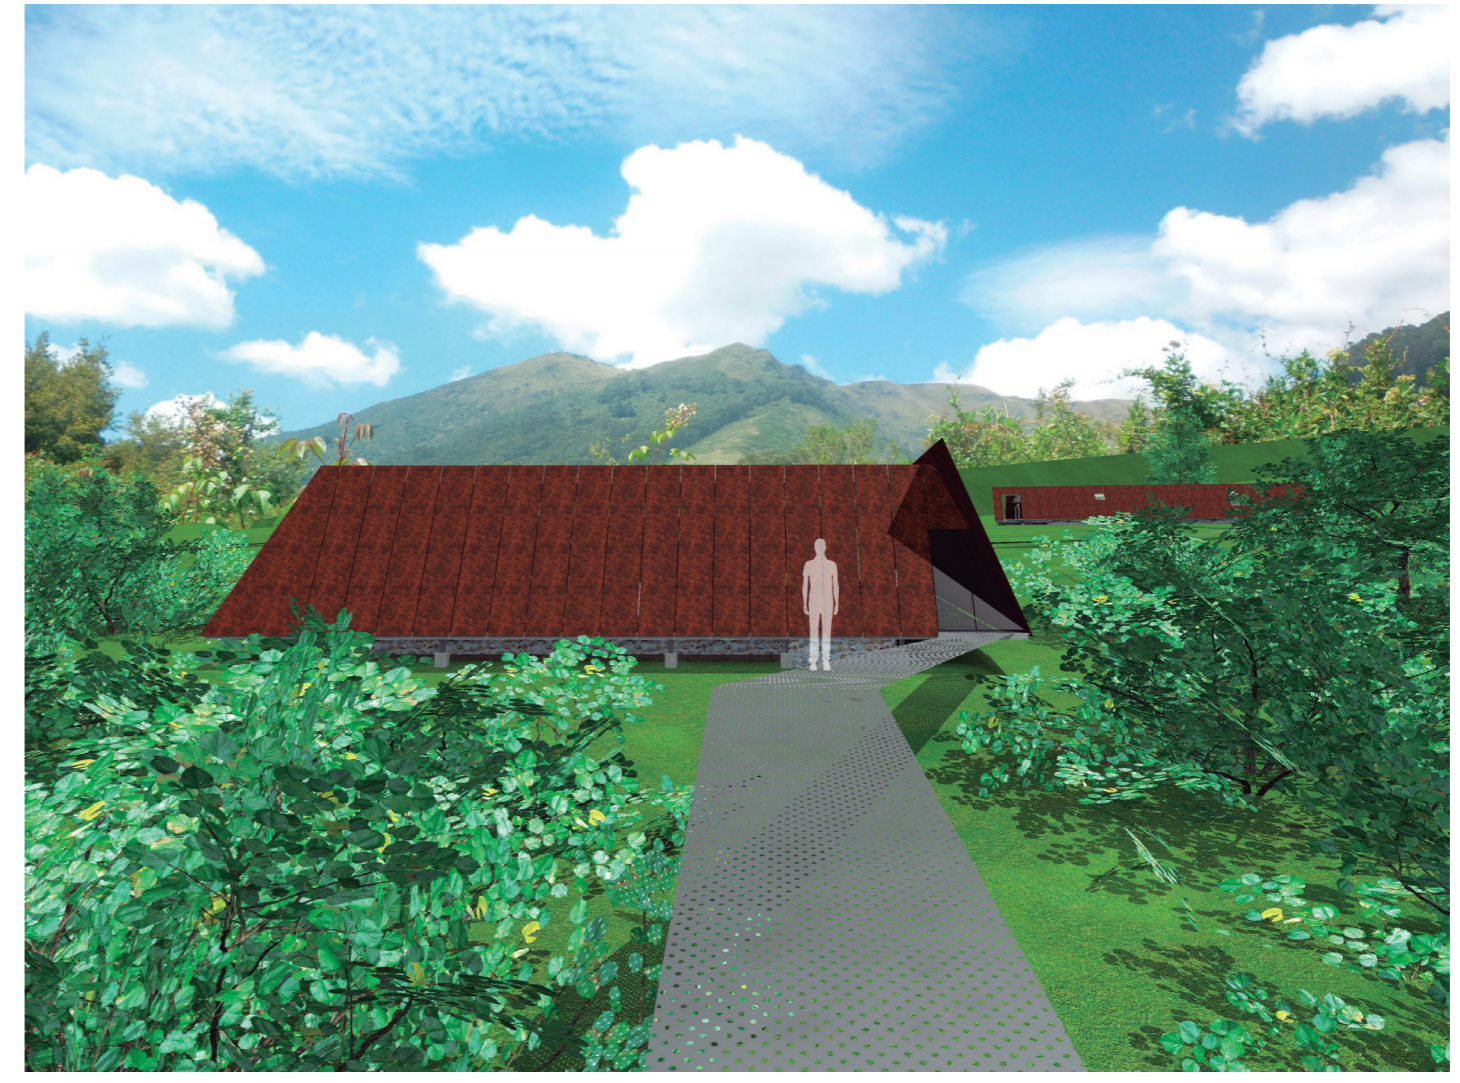


IMPLANTACIÓN UNIDAD 4
ESCALA 1:200

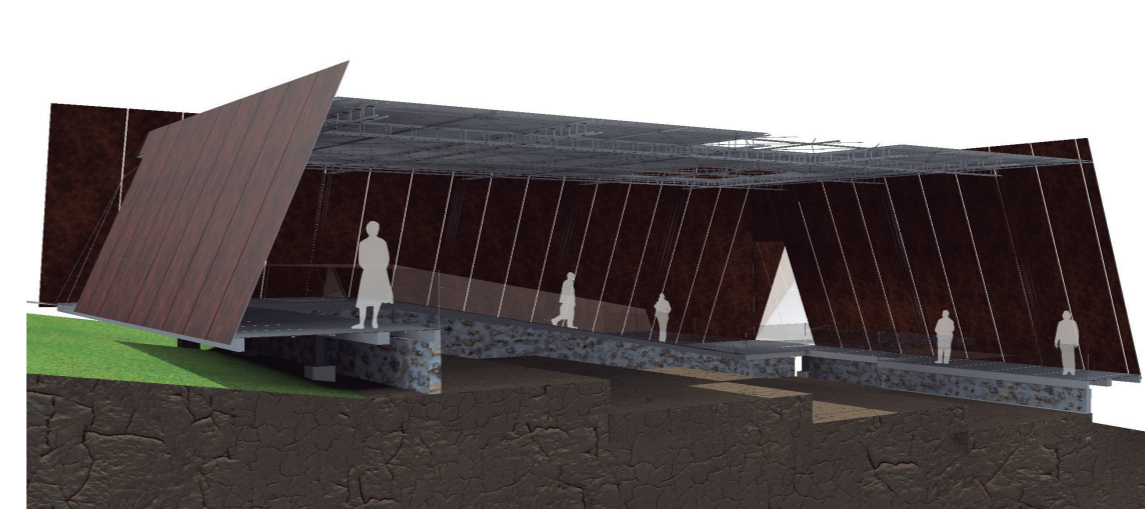


CORTE PERSPECTICO I

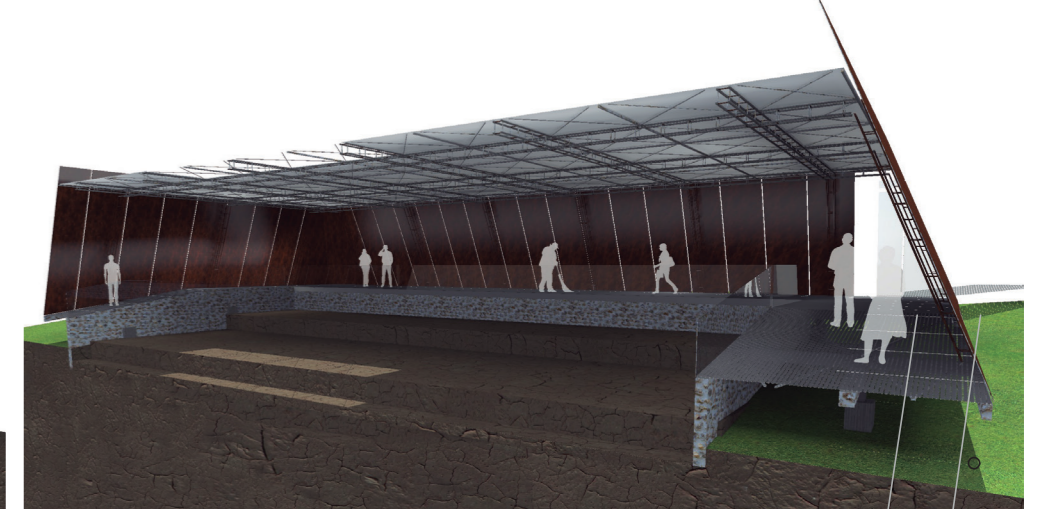


CORTE PERSPECTICO J

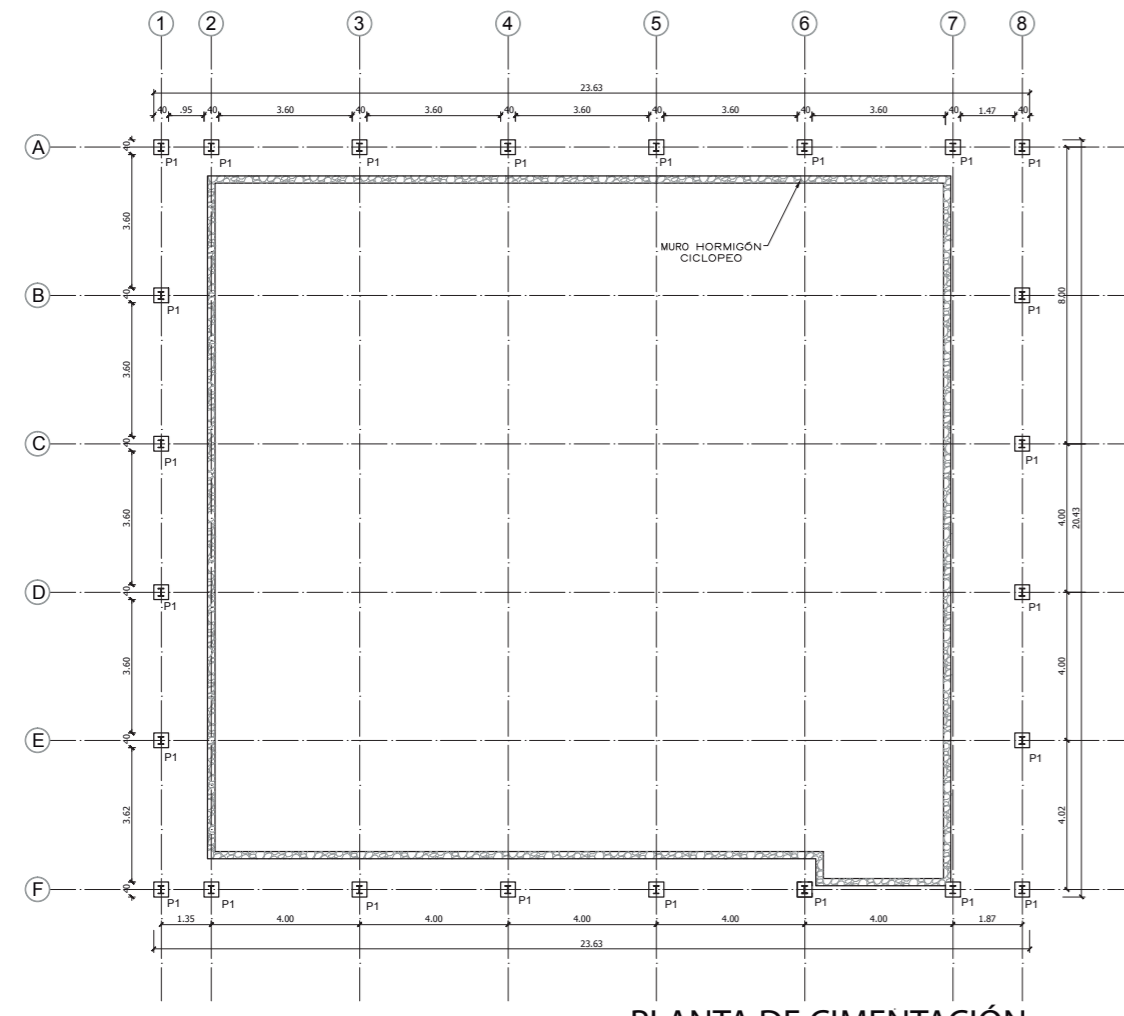


PLANTA DE CIMENTACIÓN
ESCALA 1:200

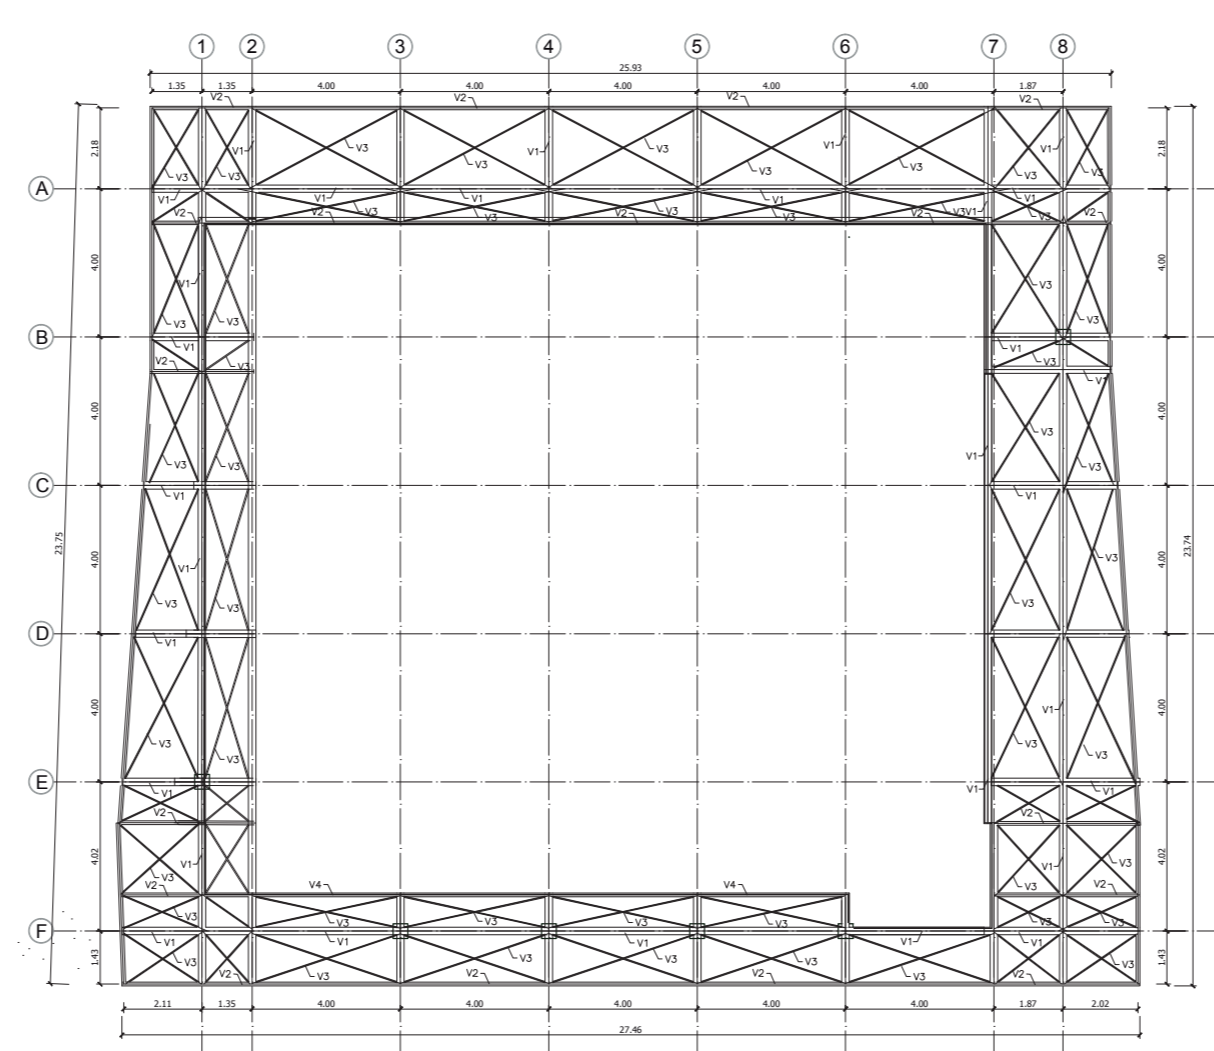

PLANTA ESTRUCTURAL PLATAFORMA
ESCALA 1:200

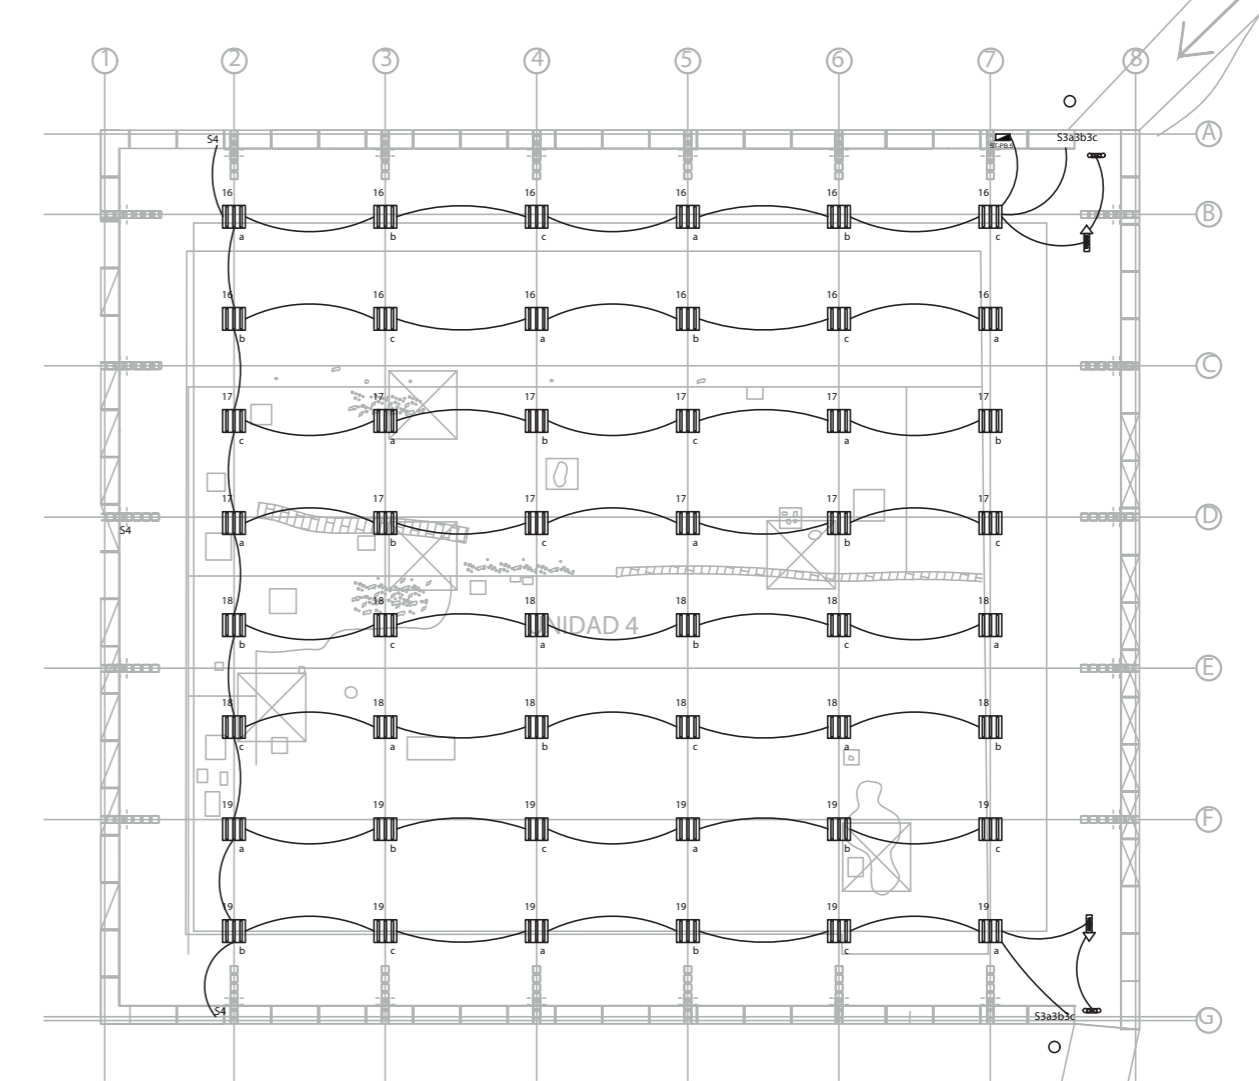

ILUMINACIÓN UNIDAD 4
ESCALA 1:200

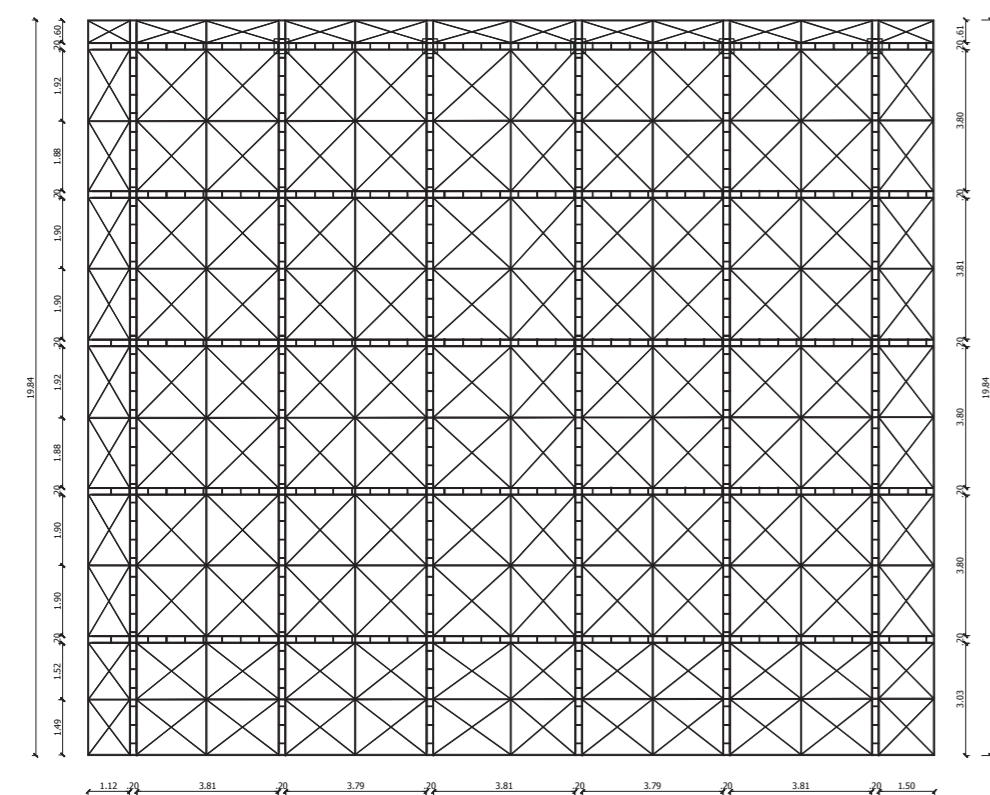

ARMADO ESTRUCTURAL DE CUBIERTA
ESCALA 1:200