



QUINTA PLANTA ALTA 1:250

UNIVERSIDAD INTERNACIONAL SEK


NOMBRE DEL PROYECTO CENTRO CULTURAL PARA EL BARRIO DE GUÁPULO
 NOMBRE DEL AUTOR: PABLO MATEO GRANJA MENDOZA
 TUTOR: ARQ. SANTIAGO CAMACHO

LEYENDA:

 CORTE DE TERRENO

OBSERVACIONES:

UBICACIÓN:

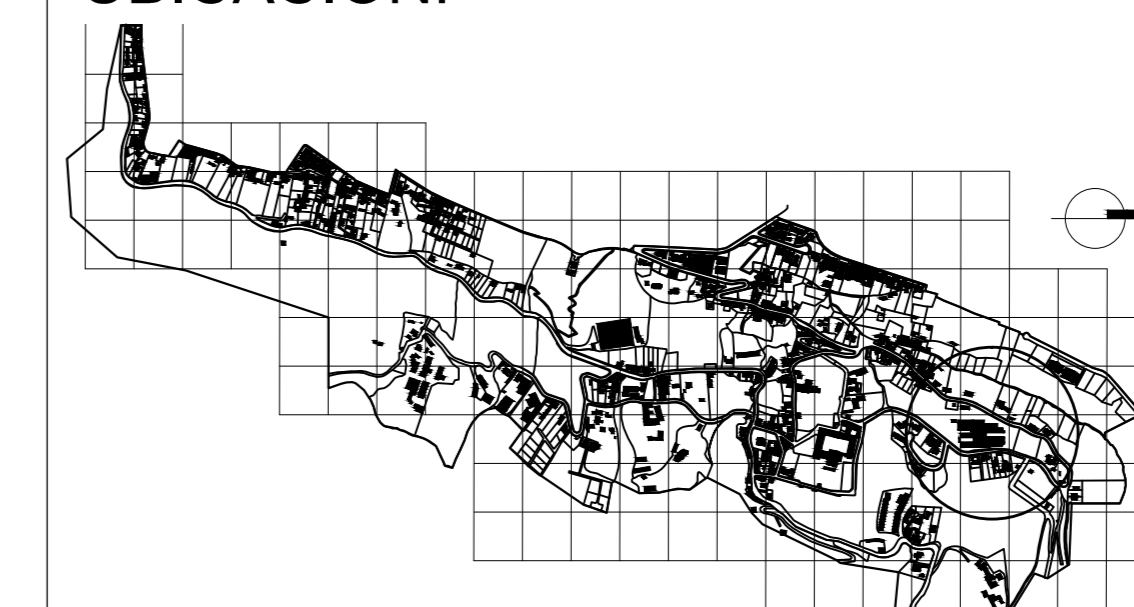

FECHA: JULIO 2012

ESCALA: 1: 250

CONTENIDO:
 QUINTA PLANTA ALTA

LÁMINA:

A9/22