


SEXTA PLANTA ALTA 1:250

UNIVERSIDAD INTERNACIONAL SEK
NOMBRE DEL PROYECTO CENTRO CULTURAL PARA EL BARRIO DE GUÁPULO
NOMBRE DEL AUTOR: PABLO MATEO GRANJA MENDOZA
TUTOR: ARQ. SANTIAGO CAMACHO

LEYENDA:

OBSERVACIONES:

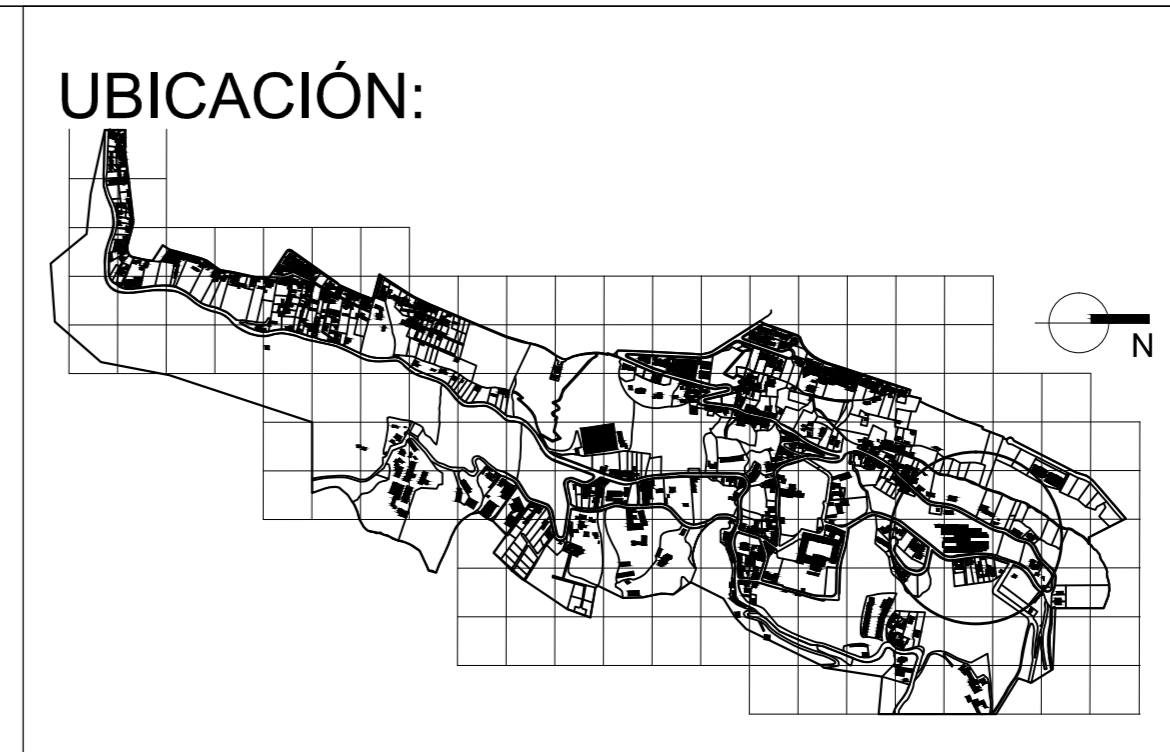

FECHA: JULIO 2012
ESCALA: 1: 250
CONTENIDO: SEXTA PLANTA ALTA

LÁMINA:
A10/22