


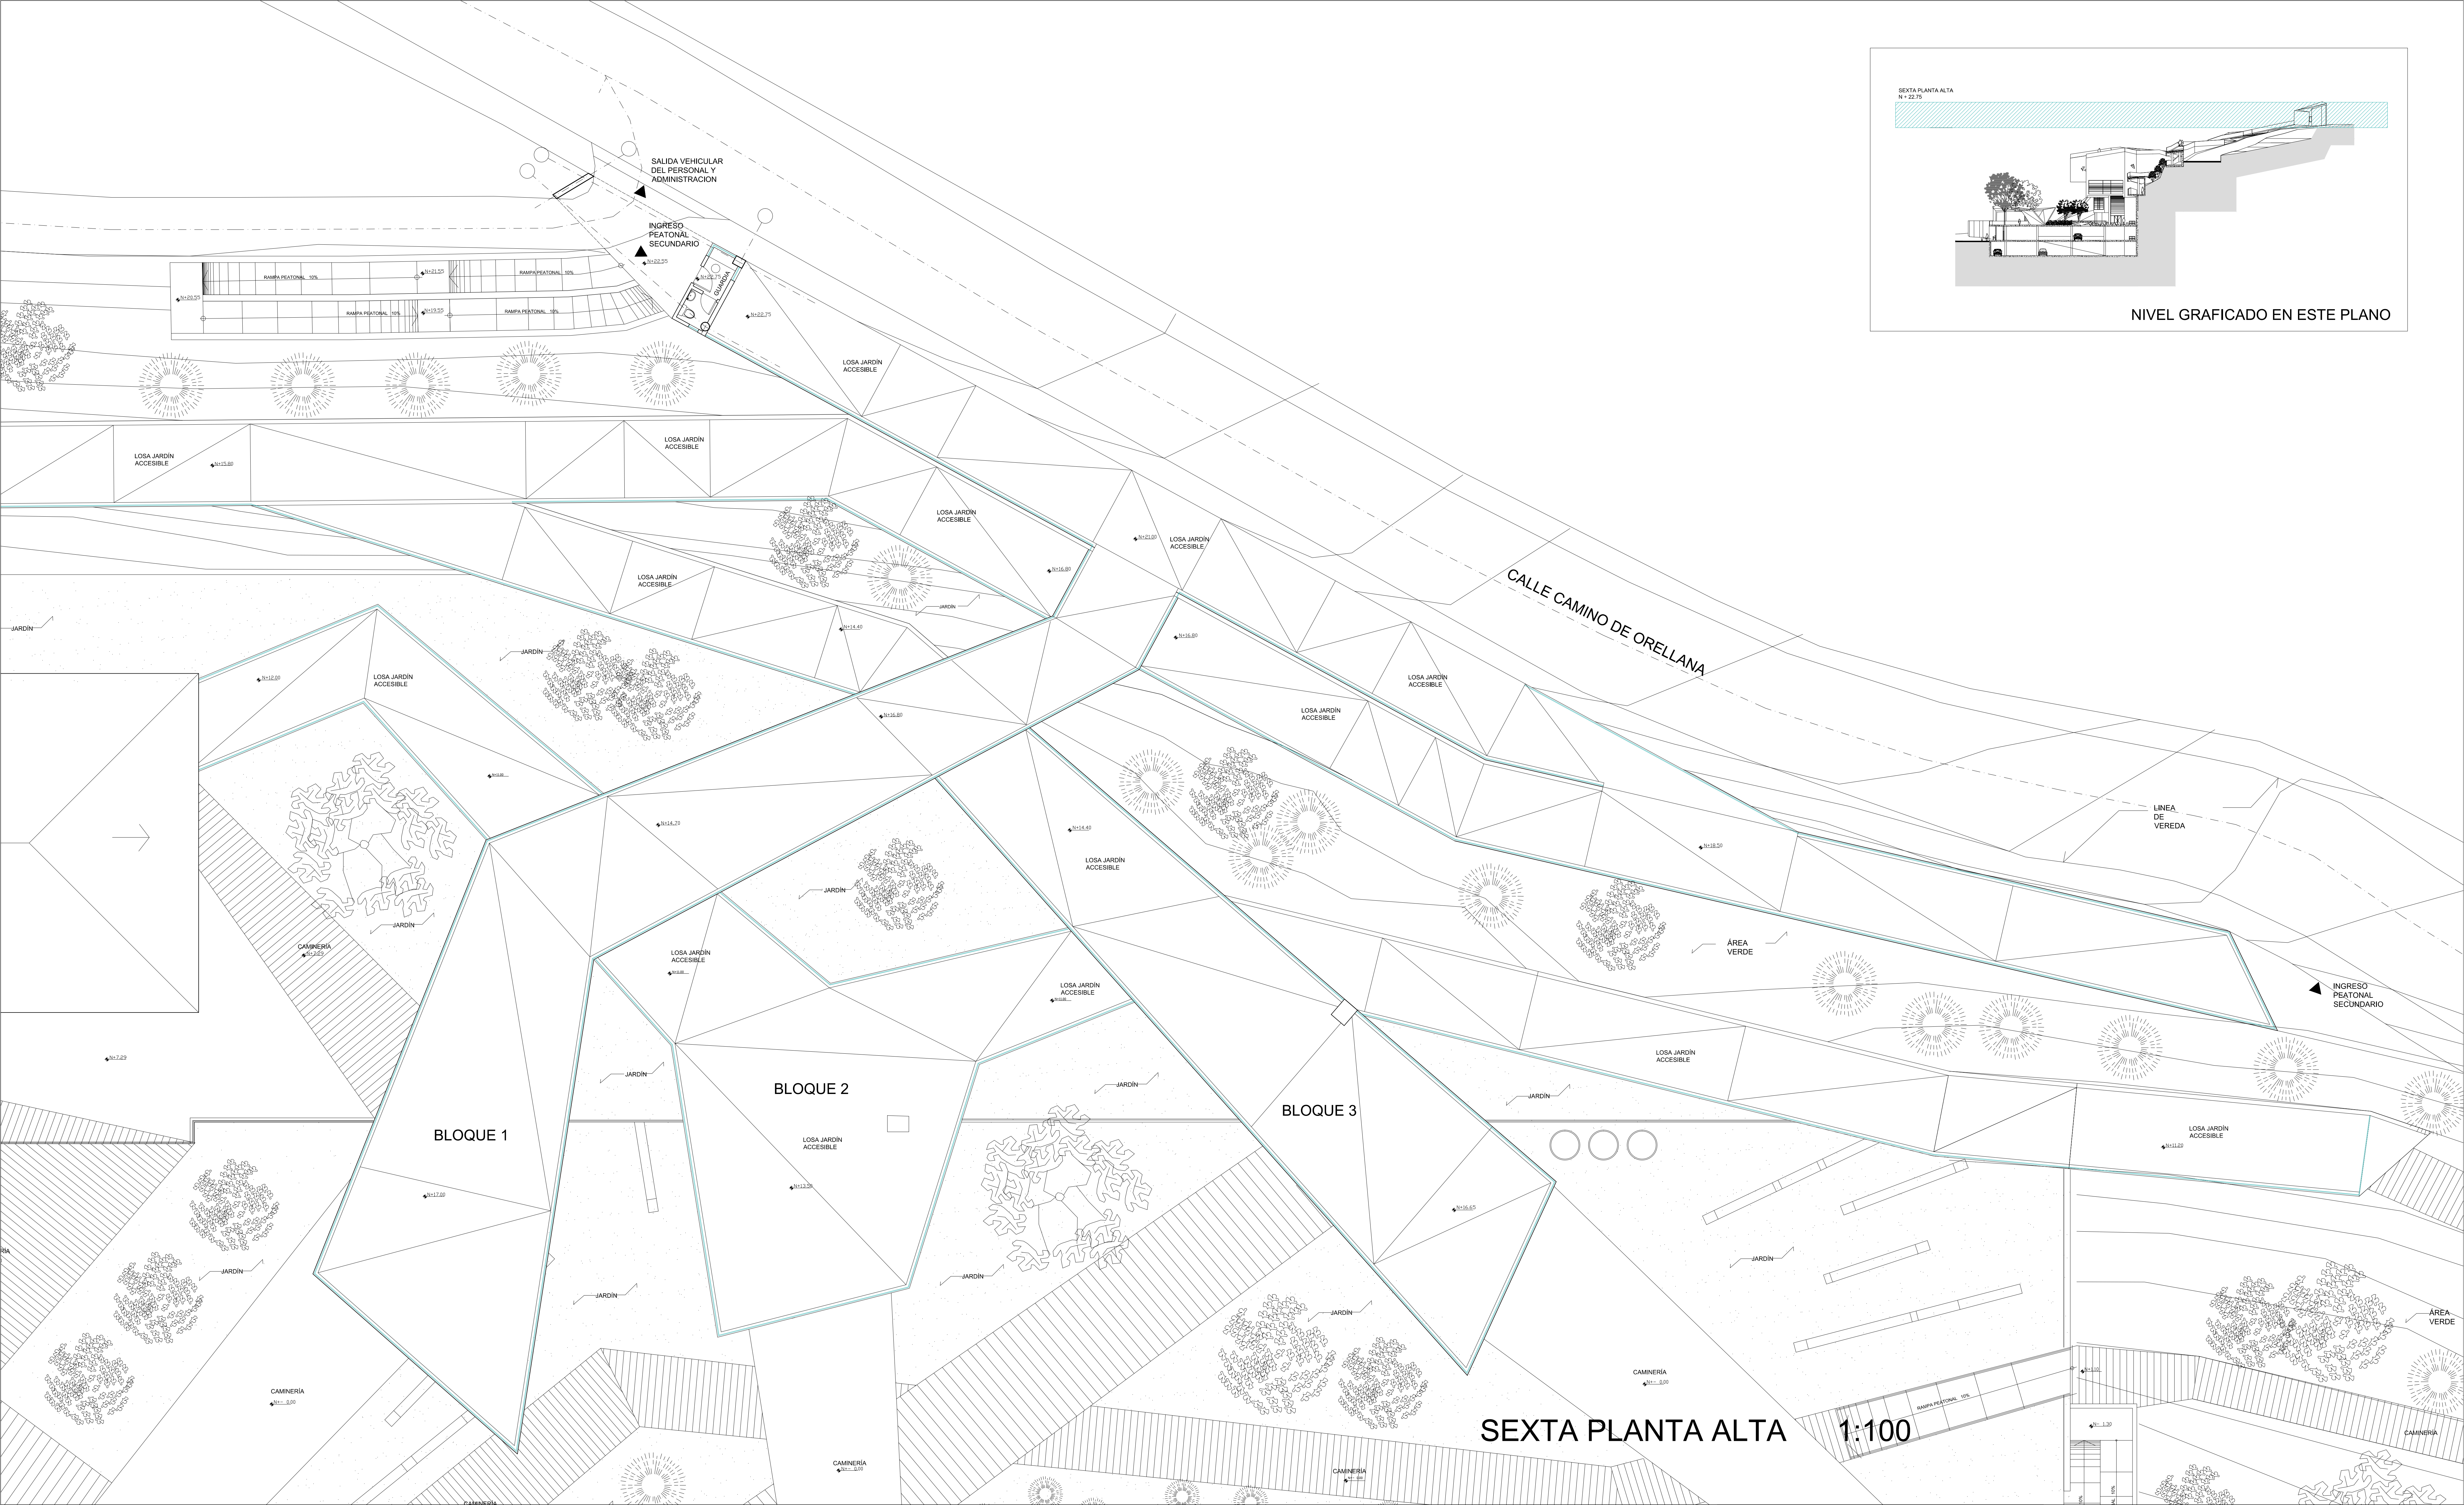

UNIVERSIDAD INTERNACIONAL SEK		LEYENDA:	OBSERVACIONES:	UBICACIÓN: 	FECHA: JULIO 2012		LÁMINA: A19/22
NOMBRE DEL PROYECTO CENTRO CULTURAL PARA EL BARRIO DE GUÁPULO					ESCALA: 1: 100		
NOMBRE DEL AUTOR: PABLO MATEO GRANJA MENDOZA					CONTENIDO: DETALLE SEXTA PLANTA ALTA		
TUTOR: ARQ. SANTIAGO CAMACHO							