



CRITERIOS DE NOCIÓN ESTRUCTURAL / PERFORACIONES


CENTRO DE INTEGRACIÓN BARRIAL - C.I.B.

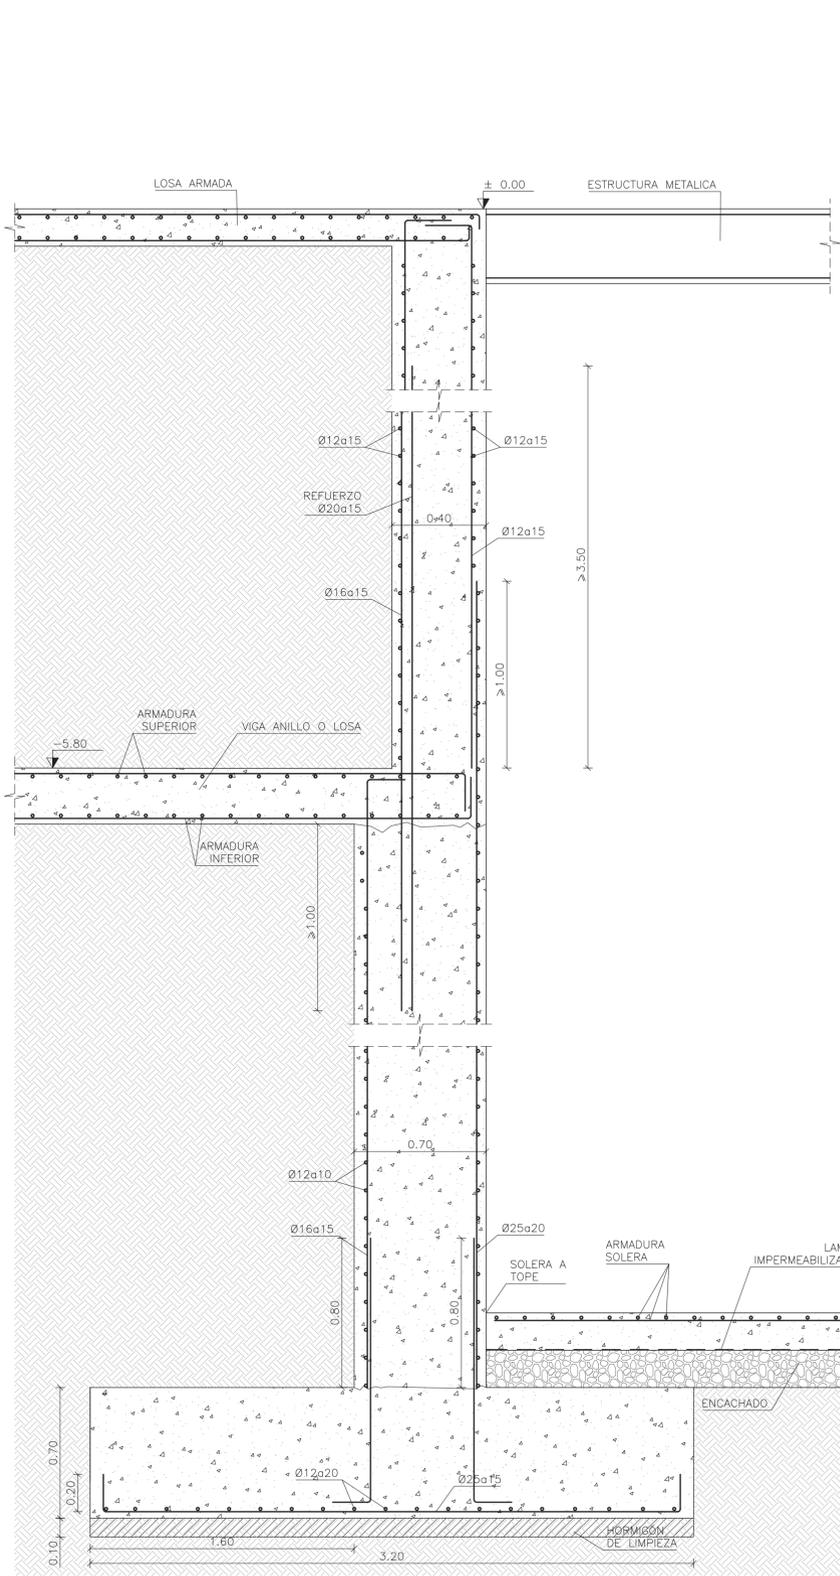


DETALLE DE MURO 1 PANTALLA.
ESCALA 1/20

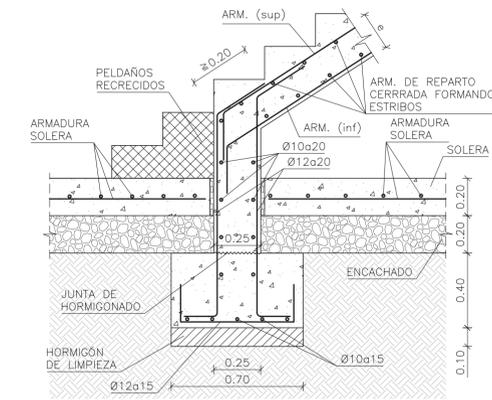


DETALLE 101 - ARRANQUE DE ESCALERA EN CIMENTACION
ESCALA 1/20

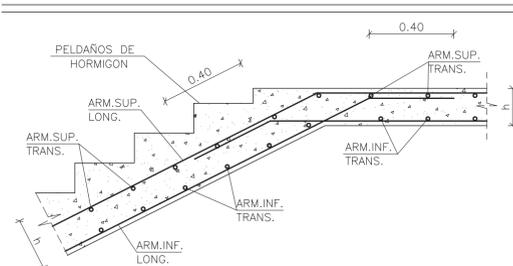


DETALLE 106 - ESCALERA 01.02.03 - APOYO DE ZANCA EN MESETA (LLEGADA)
ESCALA 1/20

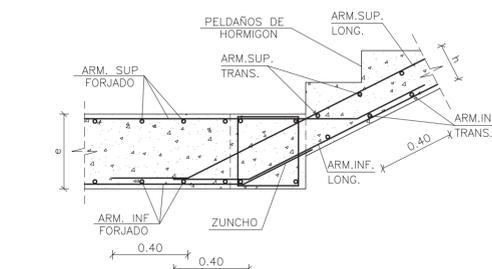


DETALLE 107 - ESCALERAS 01.02.03 - APOYO DE ZANCA EN FORJADO (ARRANQUE)
ESCALA 1/20

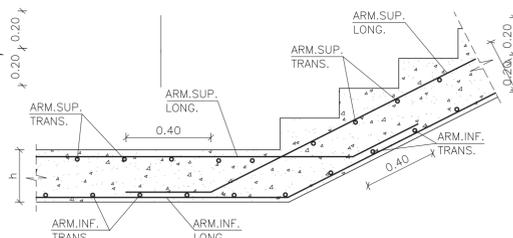


DETALLE 105 - ESCALERAS 01.02.03 - APOYO DE ZANCA EN MESETA (ARRANQUE)
ESCALA 1/20

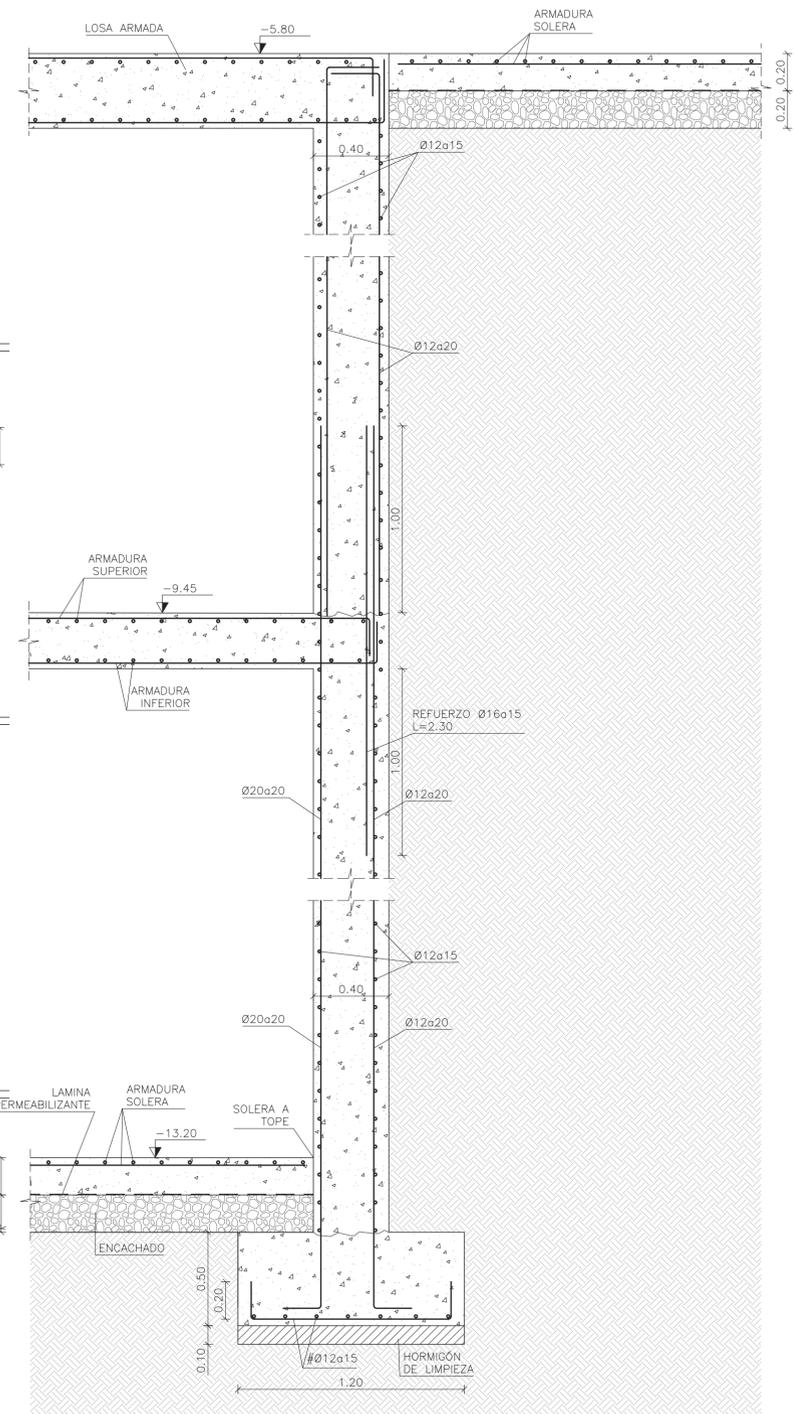

DETALLE DE MURO 2 PANTALLA.
ESCALA 1/20

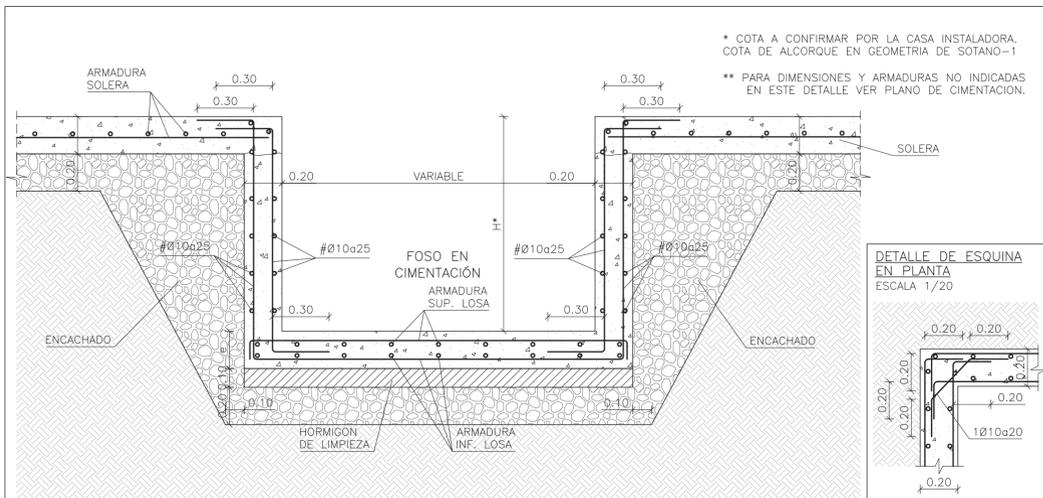

DETALLE DE FOSA - PERFORACIÓN TIPO.
ESCALA 1/20

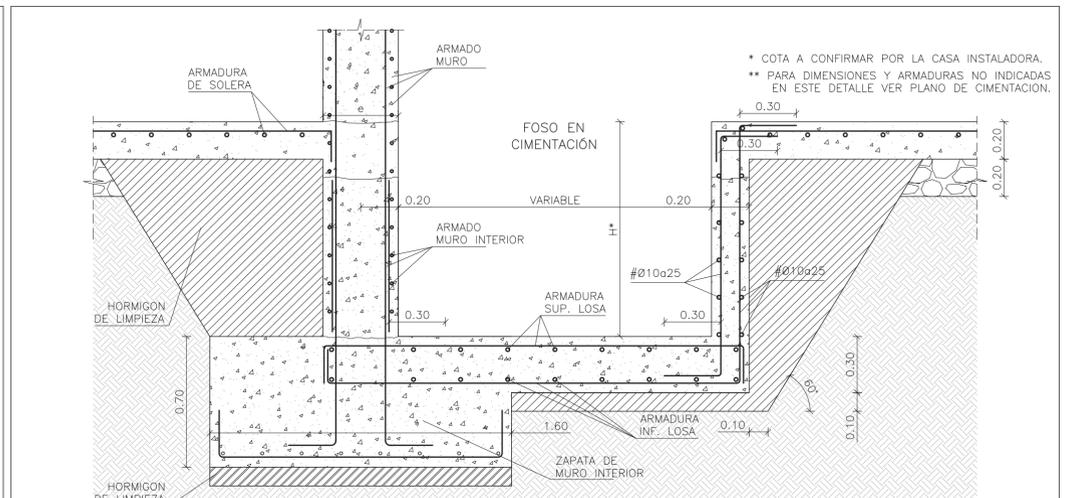

DETALLE DE ELEVADOR PROPUESTO.
ESCALA 1/20

