





U I S E K

MARCELO DANIEL MOSQUERA MEJÍA

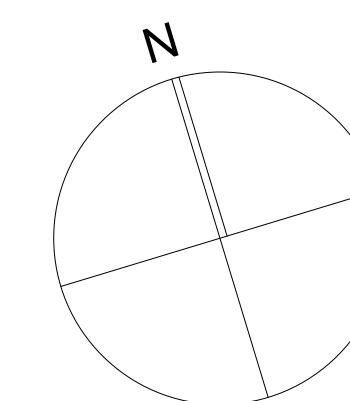

MERCADO DE VÍVERES Y PLANTAS NAYÓN

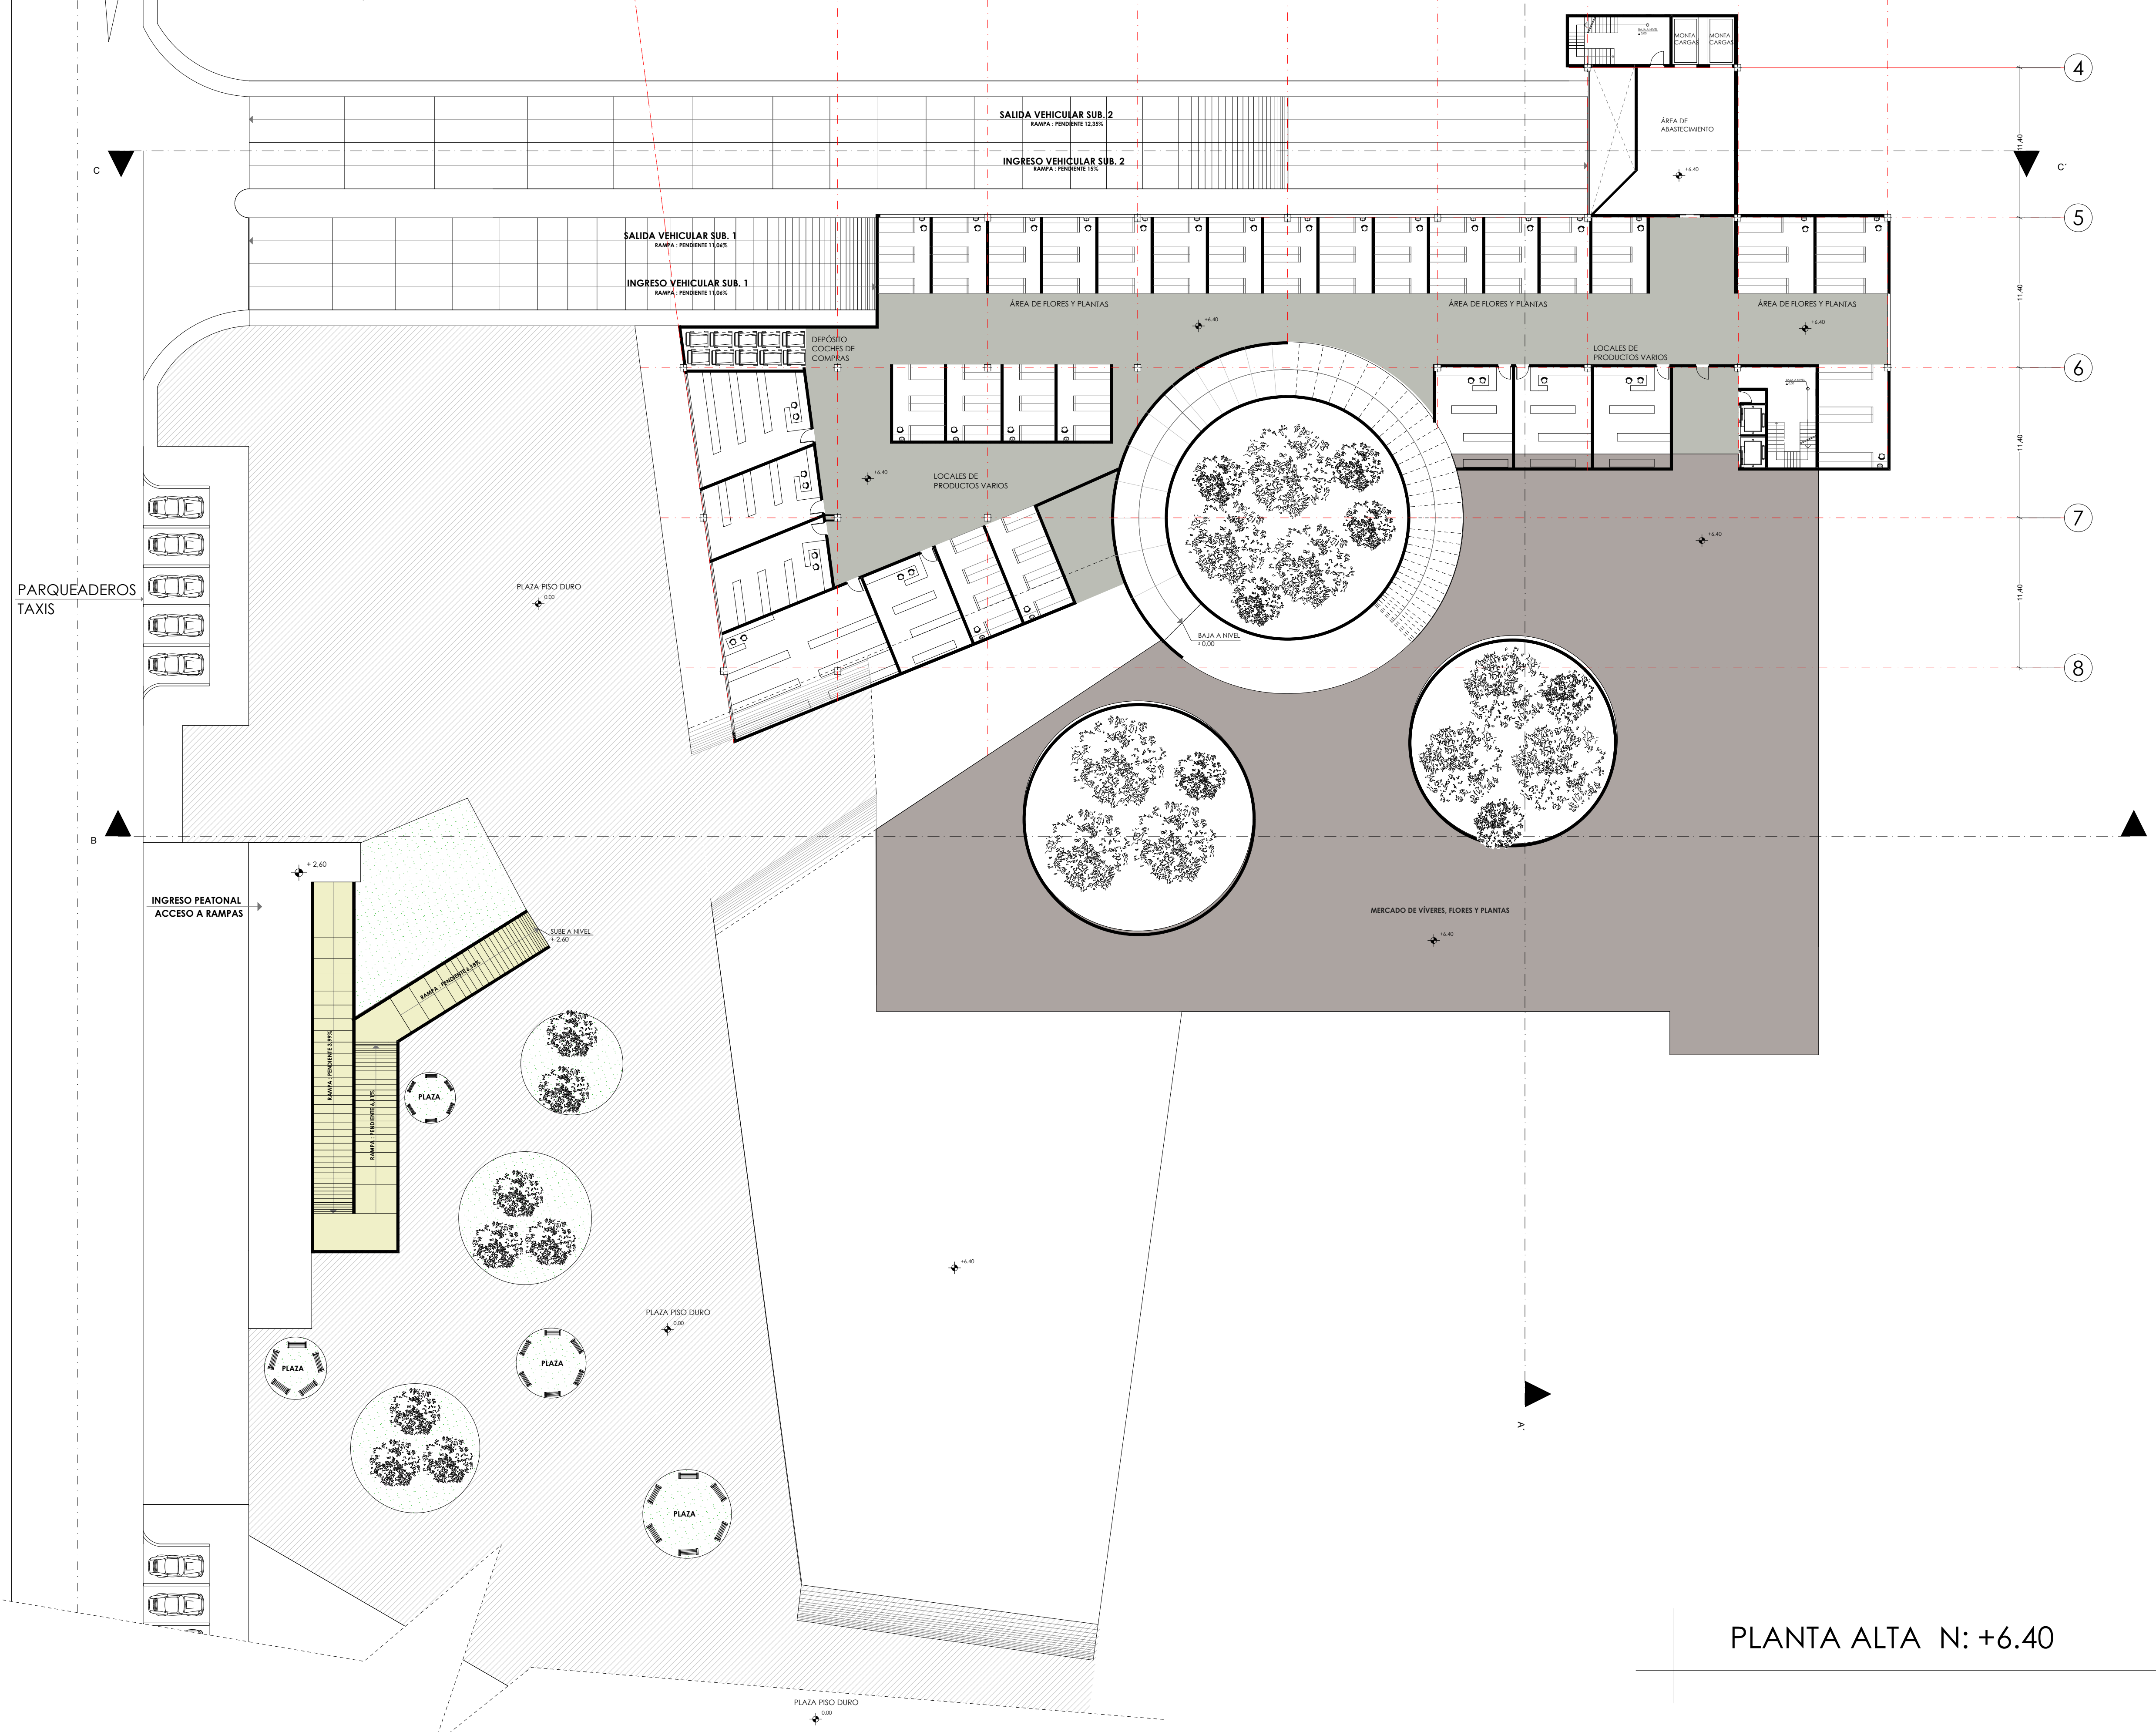

Escala: 1:250

PLANTA ALTA N: +6.40

LAM: A8