


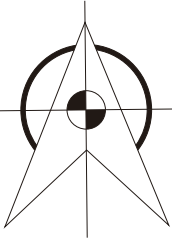


| SIMBOLOGIA         |                    |           |       |      |               |               |
|--------------------|--------------------|-----------|-------|------|---------------|---------------|
| M                  | MADERA             |           |       |      |               |               |
| B                  | BLOQUE DE HORMIGON |           |       |      |               |               |
| C                  | CERAMICA           |           |       |      |               |               |
| CUADRO DE PUERTAS  |                    |           |       |      |               |               |
| TIPO               | CANTIDAD           | ANCHO     | ALTO  | ÁREA | OBSERVACIONES |               |
| P1                 | 14                 | 0,86      | 2,1   | 1,81 |               |               |
| P2                 | 6                  | 0,96      | 2,1   | 2,02 |               |               |
| P3                 | 4                  | 1,5       | 2,1   | 3,15 | DOBLE HOJA    |               |
| CUADRO DE VENTANAS |                    |           |       |      |               |               |
| TIPO               | CANTIDAD           | ANTEPECHO | ANCHO | ALTO | ÁREA          | OBSERVACIONES |
| V1                 | 6                  | 3,2       | 1     | 0,5  | 2,50          |               |
| V2                 | 5                  | 3,2       | 0,5   | 0,5  | 1,00          |               |
| V3                 | 2                  | 0,3       | 1,2   | 1,8  | 5,04          |               |
| V4                 | 1                  | 1         | 1     | 1,1  | 3,30          |               |
| V5                 | 2                  | 0,5       | 3,5   | 2,5  | 17,50         |               |
| V6                 | 2                  | 0,3       | 0,7   | 3    | 4,20          |               |






| SIMBOLOGIA         |                    |           |       |       |               |               |
|--------------------|--------------------|-----------|-------|-------|---------------|---------------|
| M                  | MADERA             |           |       |       |               |               |
| B                  | BLOQUE DE HORMIGON |           |       |       |               |               |
| C                  | CERAMICA           |           |       |       |               |               |
| CUADRO DE PUERTAS  |                    |           |       |       |               |               |
| TIPO               | CANTIDAD           | ANCHO     | ALTO  | ÁREA  | OBSERVACIONES |               |
| P1                 | 8                  | 0,86      | 2,1   | 14,45 |               |               |
| P2                 | 7                  | 0,96      | 2,1   | 14,11 |               |               |
| P3                 | 2                  | 1,5       | 2,1   | 6,30  | DOBLE HOJA    |               |
| CUADRO DE VENTANAS |                    |           |       |       |               |               |
| TIPO               | CANTIDAD           | ANTEPECHO | ANCHO | ALTO  | ÁREA          | OBSERVACIONES |
| V7                 | 3                  | 1         | 3,8   | 1,1   | 12,54         |               |
| V8                 | 3                  | 0,5       | 4,3   | 4,3   | 36,98         |               |
| V9                 | 1                  | 0,5       | 3,5   | 1,6   | 0,00          |               |
| V2                 | 6                  | 3,2       | 0,5   | 0,5   | 1,50          |               |
| V1                 | 2                  | 3,2       | 1     | 0,5   | 1,80          |               |
| V10                | 2                  | 0,2       | 2,6   | 1,7   | 8,50          |               |
| V11                | 1                  | 0,2       | 1     | 5     | 5,00          |               |
| V12                | 3                  | 1         | 2     | 1,1   | 6,60          |               |
| V15                | 2                  | 1,1       | 2,5   | 1,3   | 6,50          |               |

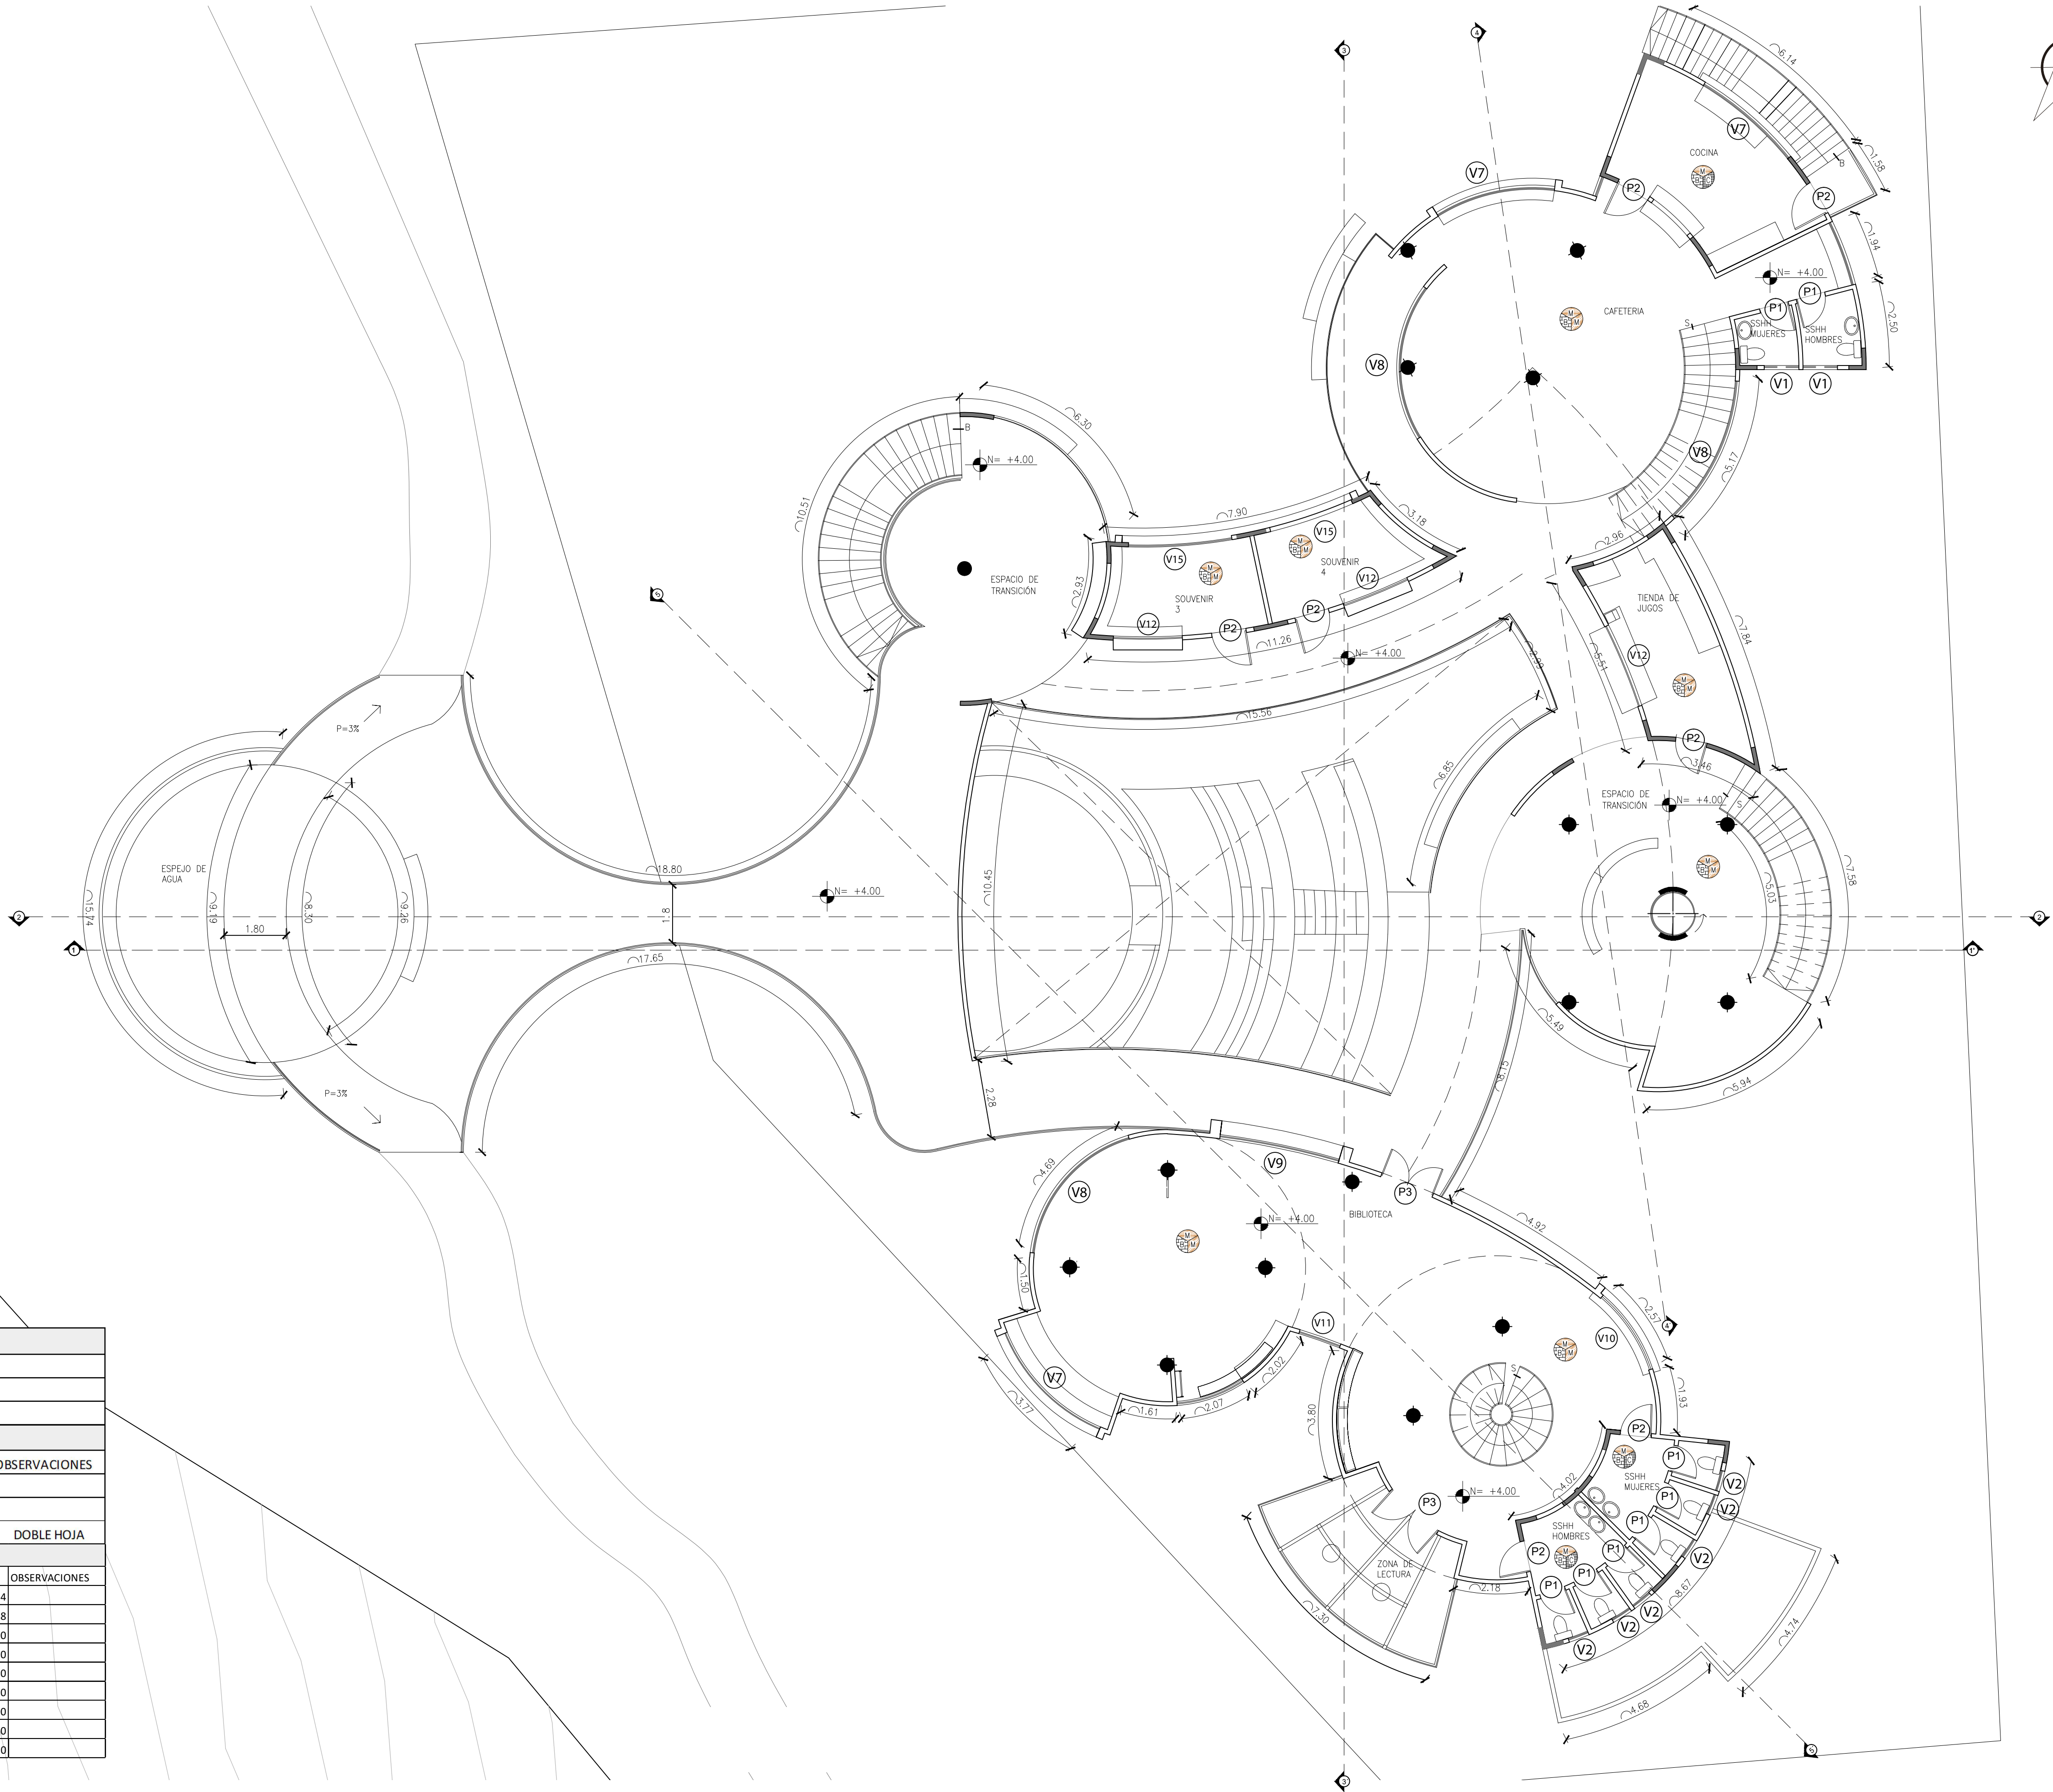




| SIMBOLOGIA         |                    |           |       |      |      |               |
|--------------------|--------------------|-----------|-------|------|------|---------------|
| M                  | MADERA             |           |       |      |      |               |
| B                  | BLOQUE DE HORMIGON |           |       |      |      |               |
| C                  | CERAMICA           |           |       |      |      |               |
| CUADRO DE PUERTAS  |                    |           |       |      |      |               |
| TIPO               | CANTIDAD           | ANCHO     | ALTO  | ÁREA |      |               |
| P1                 | 1                  | 0,86      | 2,1   | 1,81 |      |               |
| P2                 | 2                  | 0,96      | 2,1   | 2,02 |      |               |
| CUADRO DE VENTANAS |                    |           |       |      |      |               |
| TIPO               | CANTIDAD           | ANTEPECHO | ANCHO | ALTO | ÁREA | OBSERVACIONES |
| V14                | 1                  | 1         | 2     | 1,1  | 2,20 |               |
| V16                | 2                  | 0         | 1,9   | 2    | 7,60 |               |
| V10                | 1                  | 0,2       | 2,5   | 1,6  | 4,00 |               |
| V1                 | 6                  | 3,2       | 1     | 0,5  | 3,00 |               |

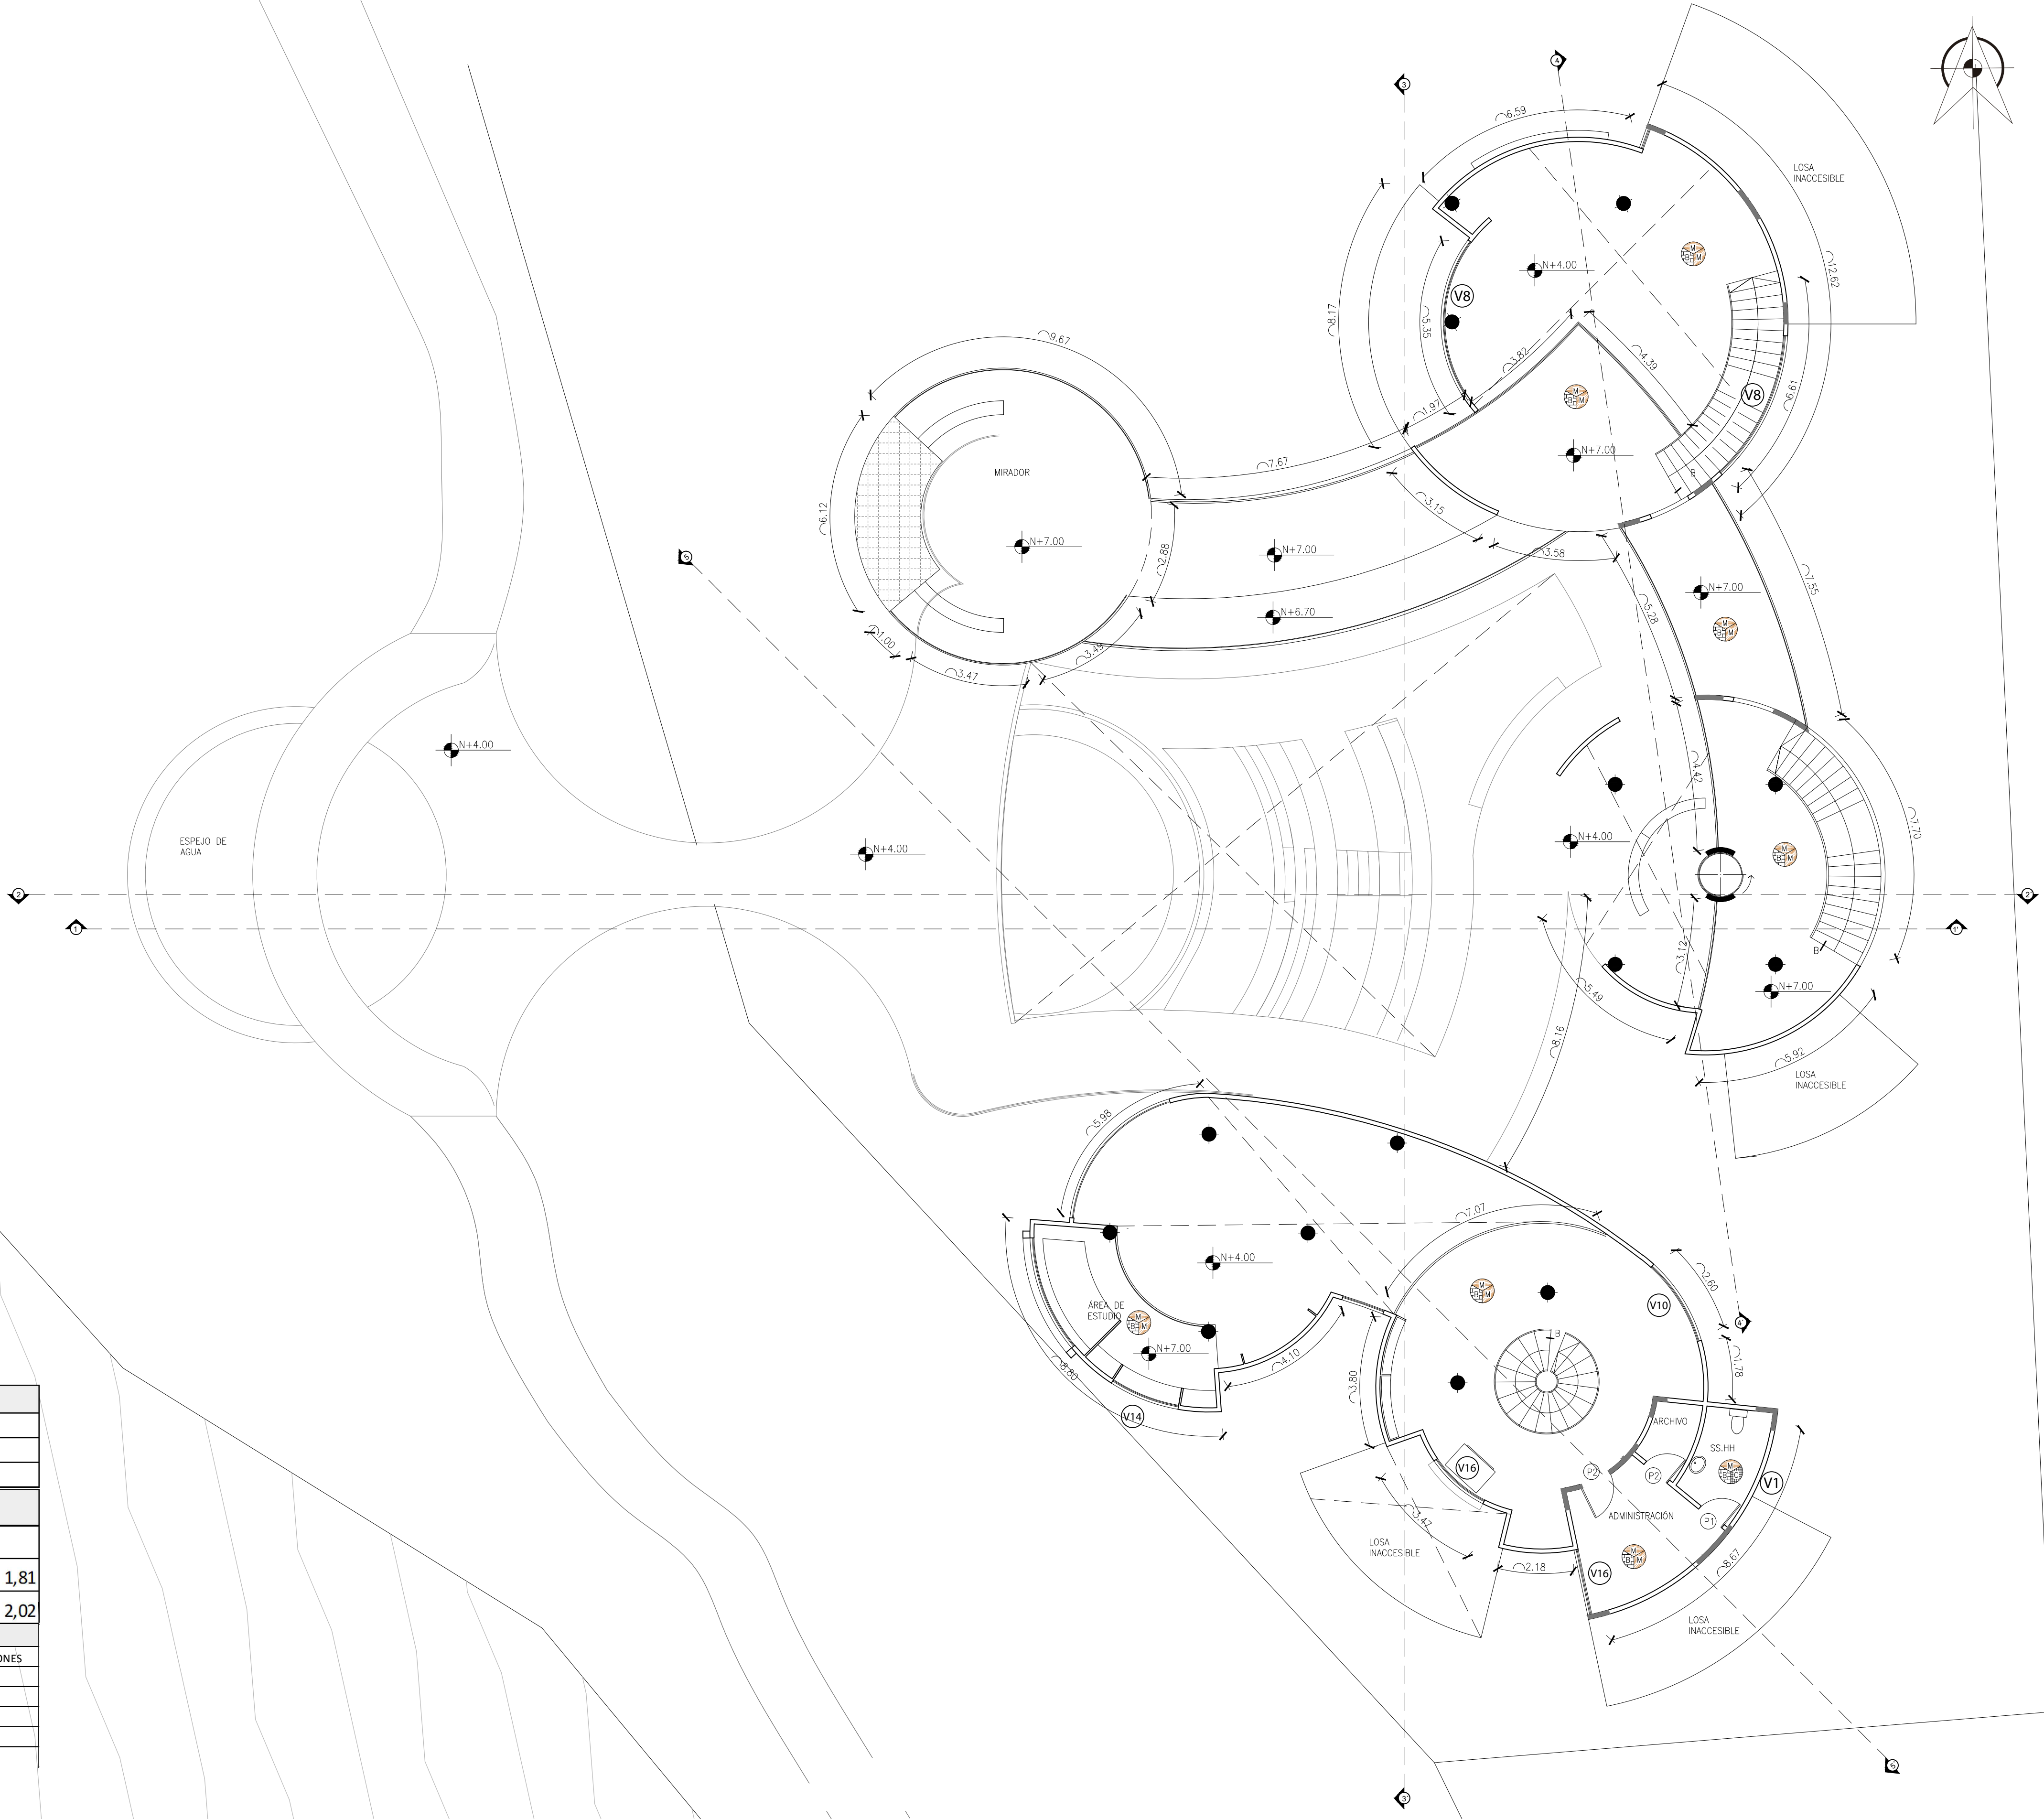








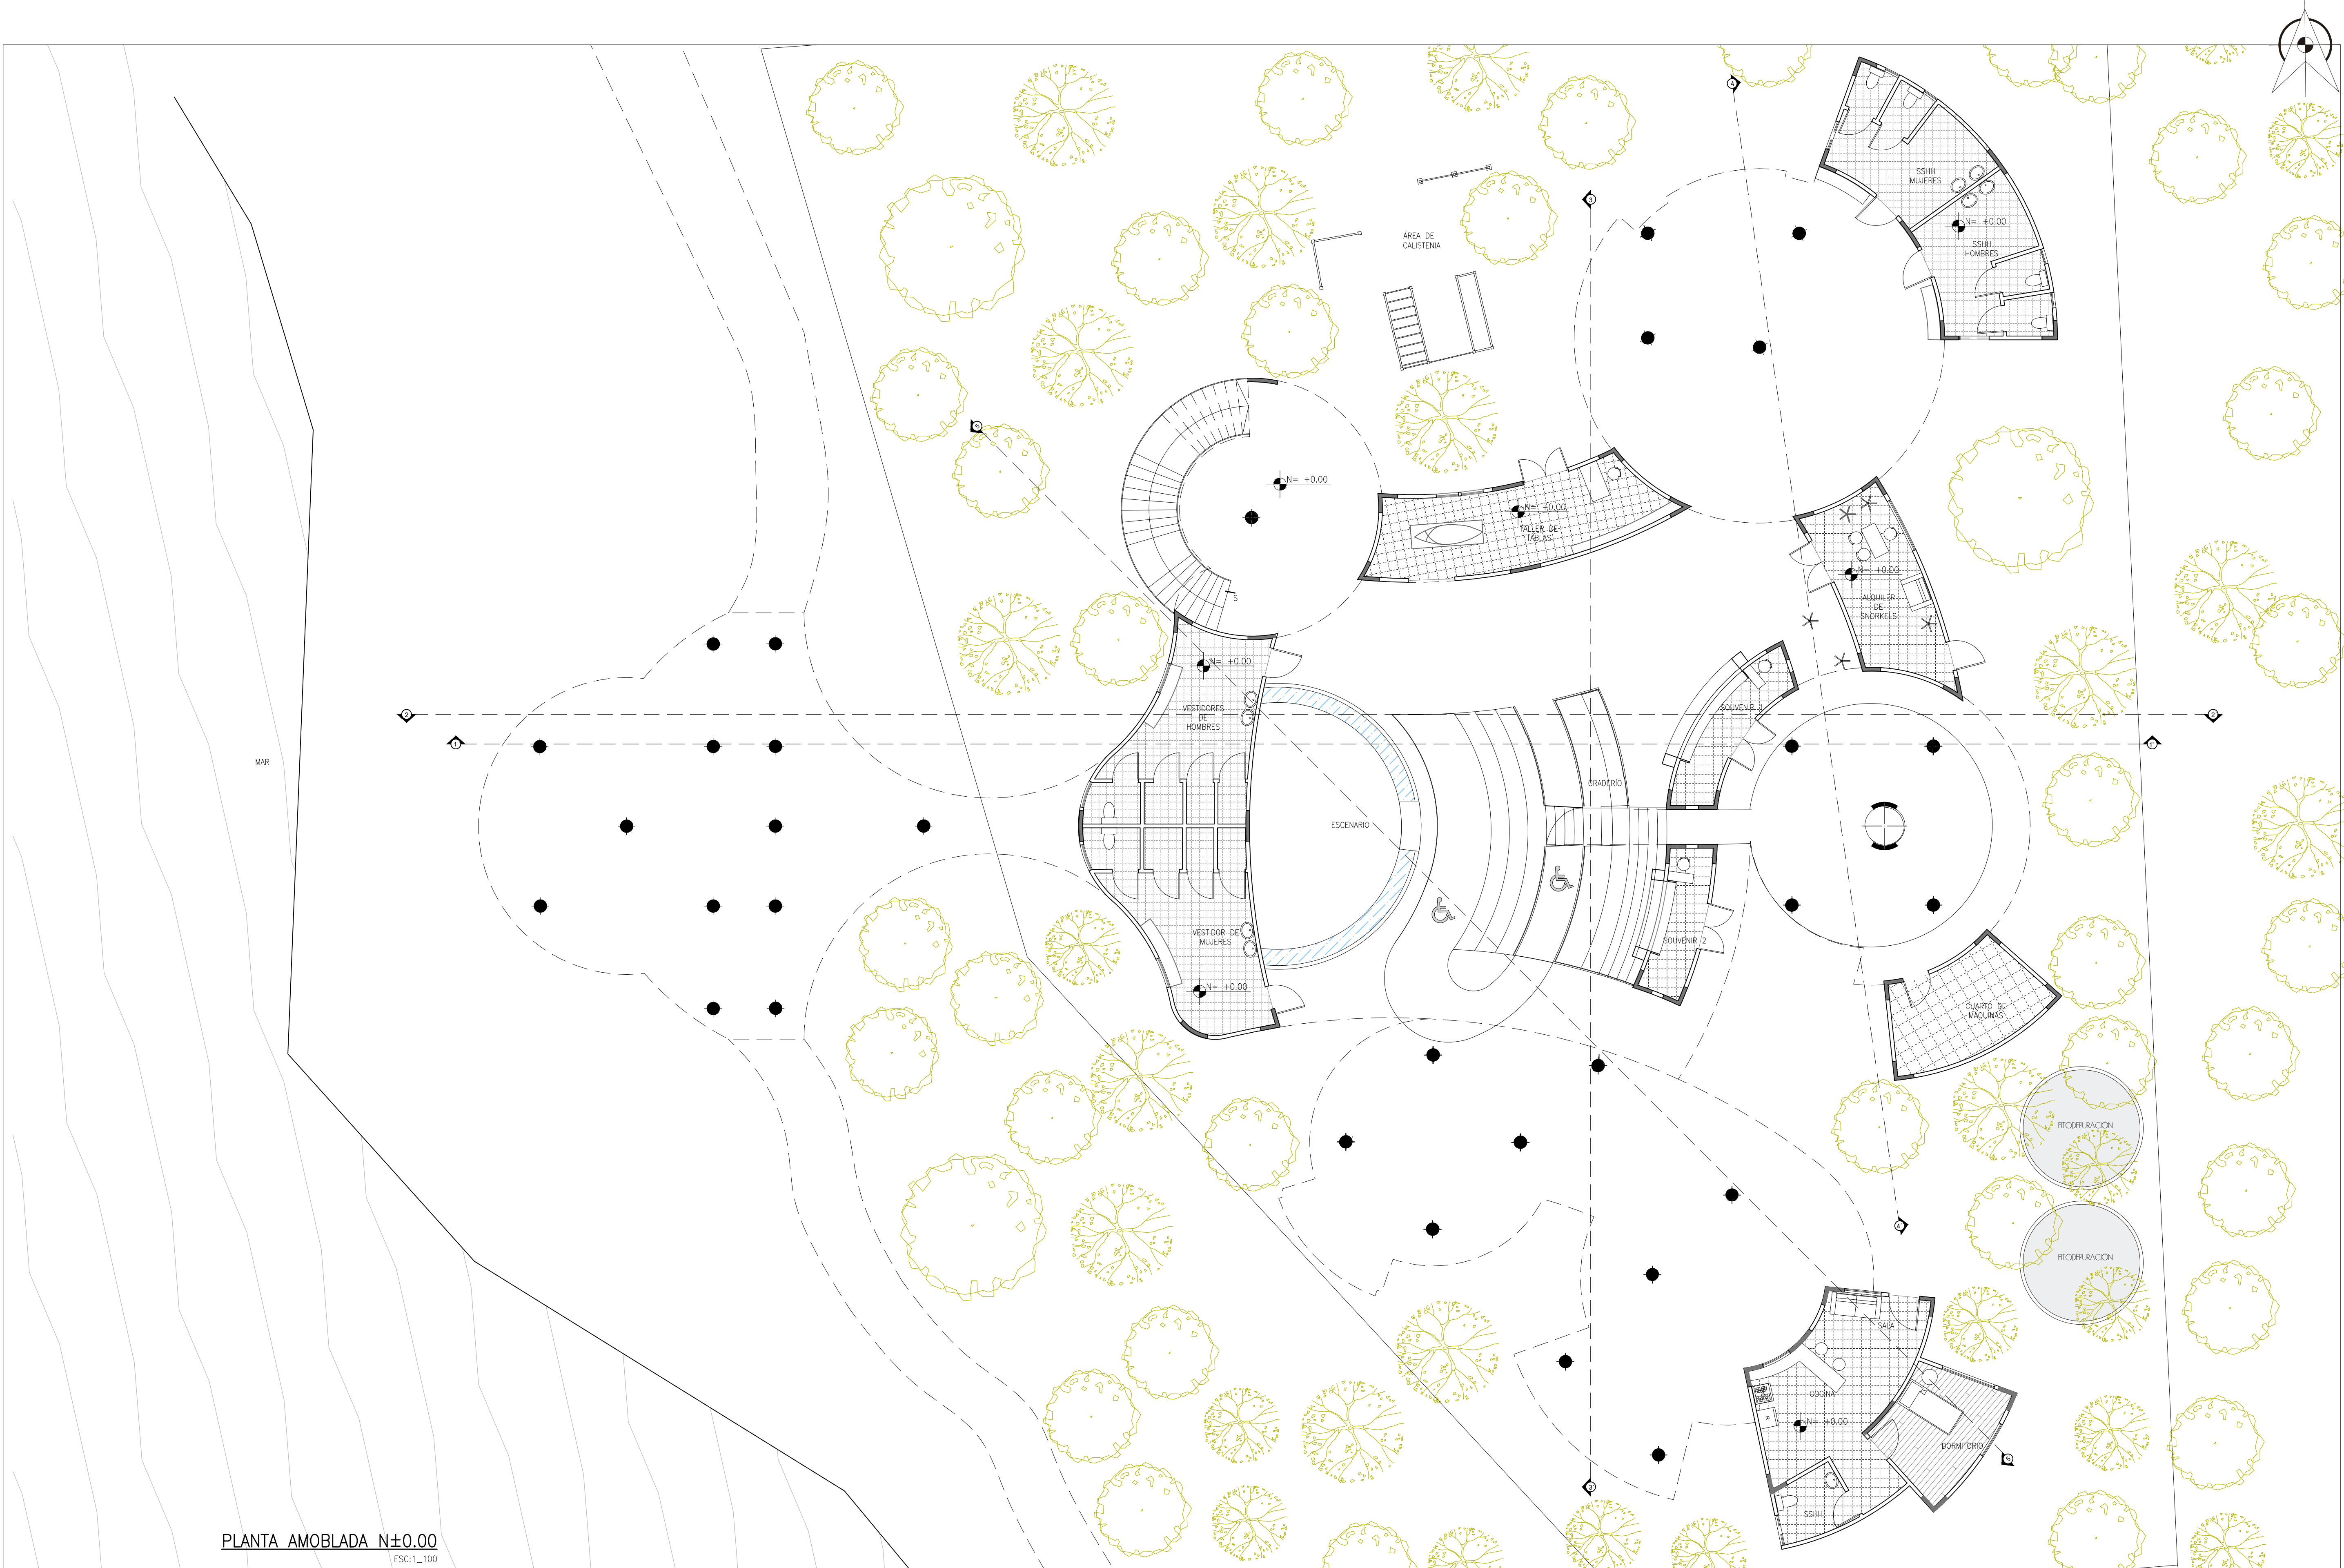

|   |                                                            |                           |                                             |                      |                  |
|---|------------------------------------------------------------|---------------------------|---------------------------------------------|----------------------|------------------|
| UNIVERSIDAD INTERNACIONAL SEK<br><br>FACULTAD DE ARQUITECTURA E INGENIERÍAS<br>TRABAJO DE TITULACIÓN PREVIO A LA OBTENCIÓN DEL TÍTULO DE ARQUITECTO | TÍTULO: CENTRO MULTIFUNCIONAL EN SAN CRISTÓBAL - GALÁPAGOS |                           | CONTENIDO: PLANTA ARQUITECÓNICA NIVEL ±0.00 |                      | LÁMINA:<br><br>5 |
|   | ALUMNO: ALEXANDER YÉPEZ                                    | TUTOR: ARQ. NÉSTOR LLORCA | ESCALA: 1/100                               | FECHA: 15 / 7 / 2019 |                  |




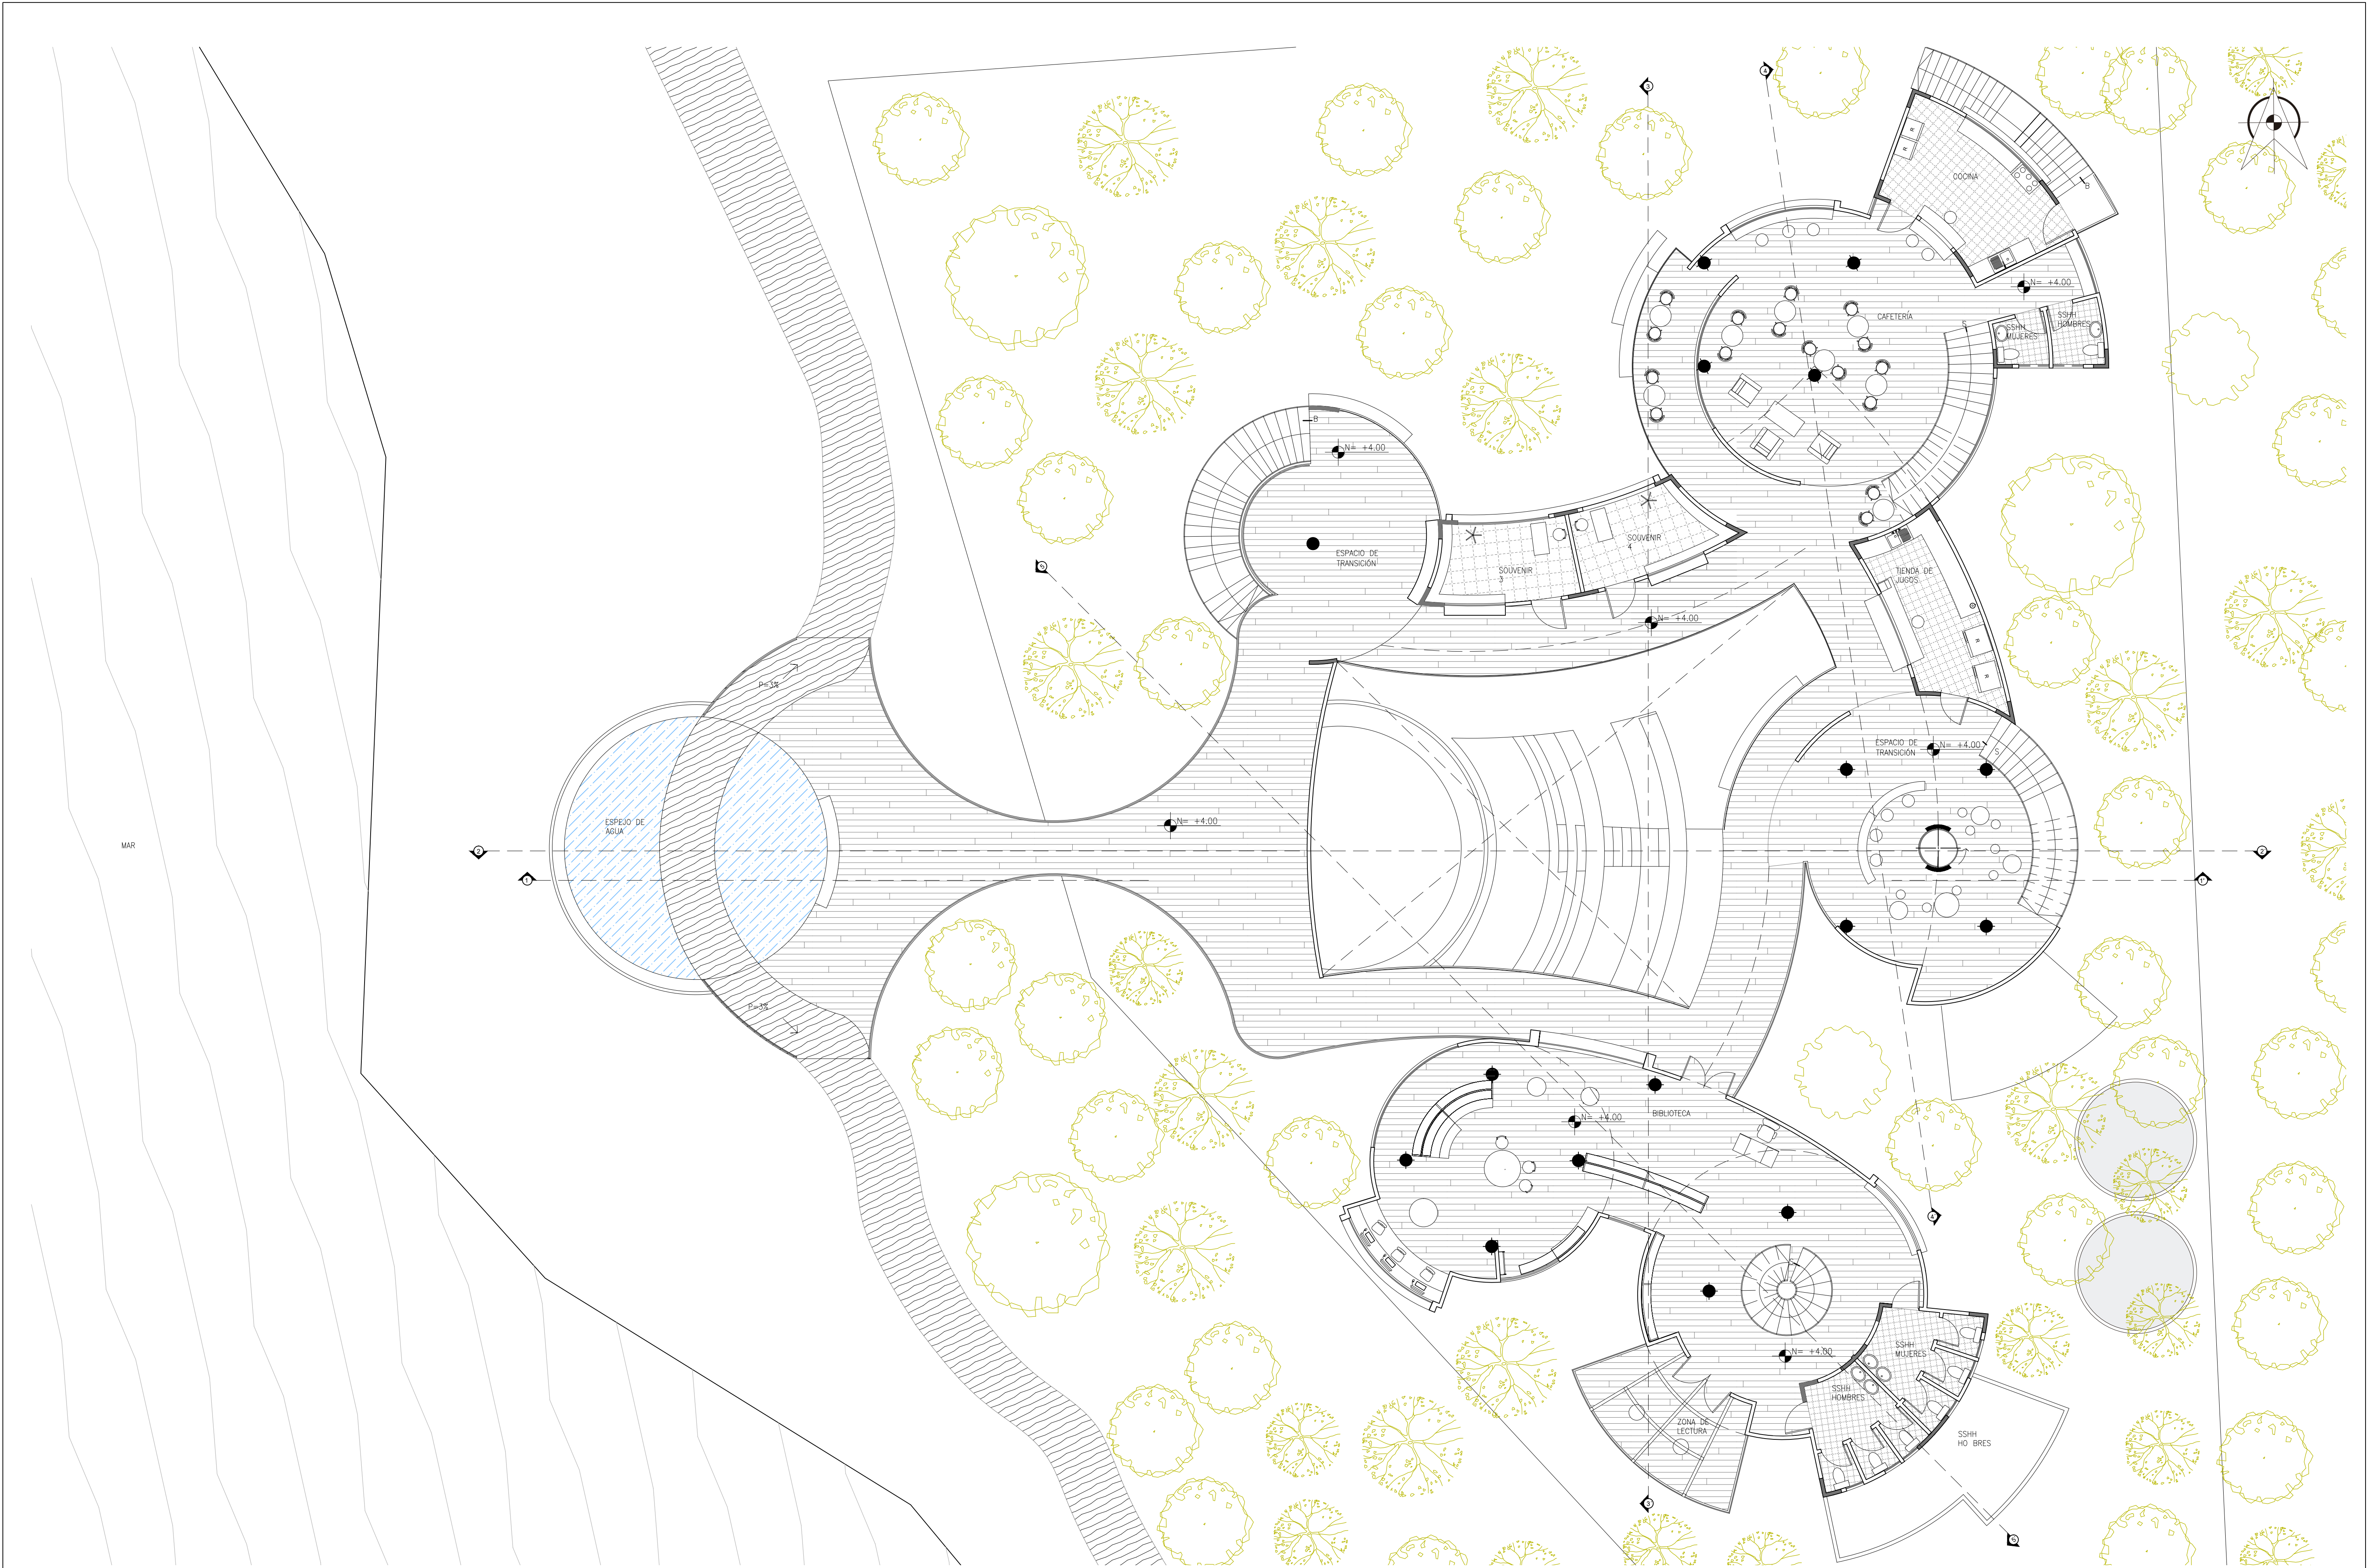

PLANTA AMOBLADA N+4.00  
ESC:1:100


|   |                                                               |                              |                                                 |                         |                  |
|---|---------------------------------------------------------------|------------------------------|-------------------------------------------------|-------------------------|------------------|
| UNIVERSIDAD INTERNACIONAL SEK<br><br>FACULTAD DE ARQUITECTURA E INGENIERÍAS<br>TRABAJO DE TITULACIÓN PREVIO A LA OBTENCIÓN DEL TÍTULO DE ARQUITECTO | TITULO:<br>CENTRO MULTIFUNCIONAL EN SAN CRISTÓBAL - GALÁPAGOS |                              | CONTENIDO:<br>PLANTA ARQUITECTÓNICA NIVEL +4.00 |                         | LÁMINA:<br><br>6 |
|   | ALUMNO:<br>ALEXANDER YEPEZ                                    | TUTOR:<br>ARQ. NÉSTOR LLORCA | ESCALA:<br>1/100                                | FECHA:<br>15 / 7 / 2019 |                  |



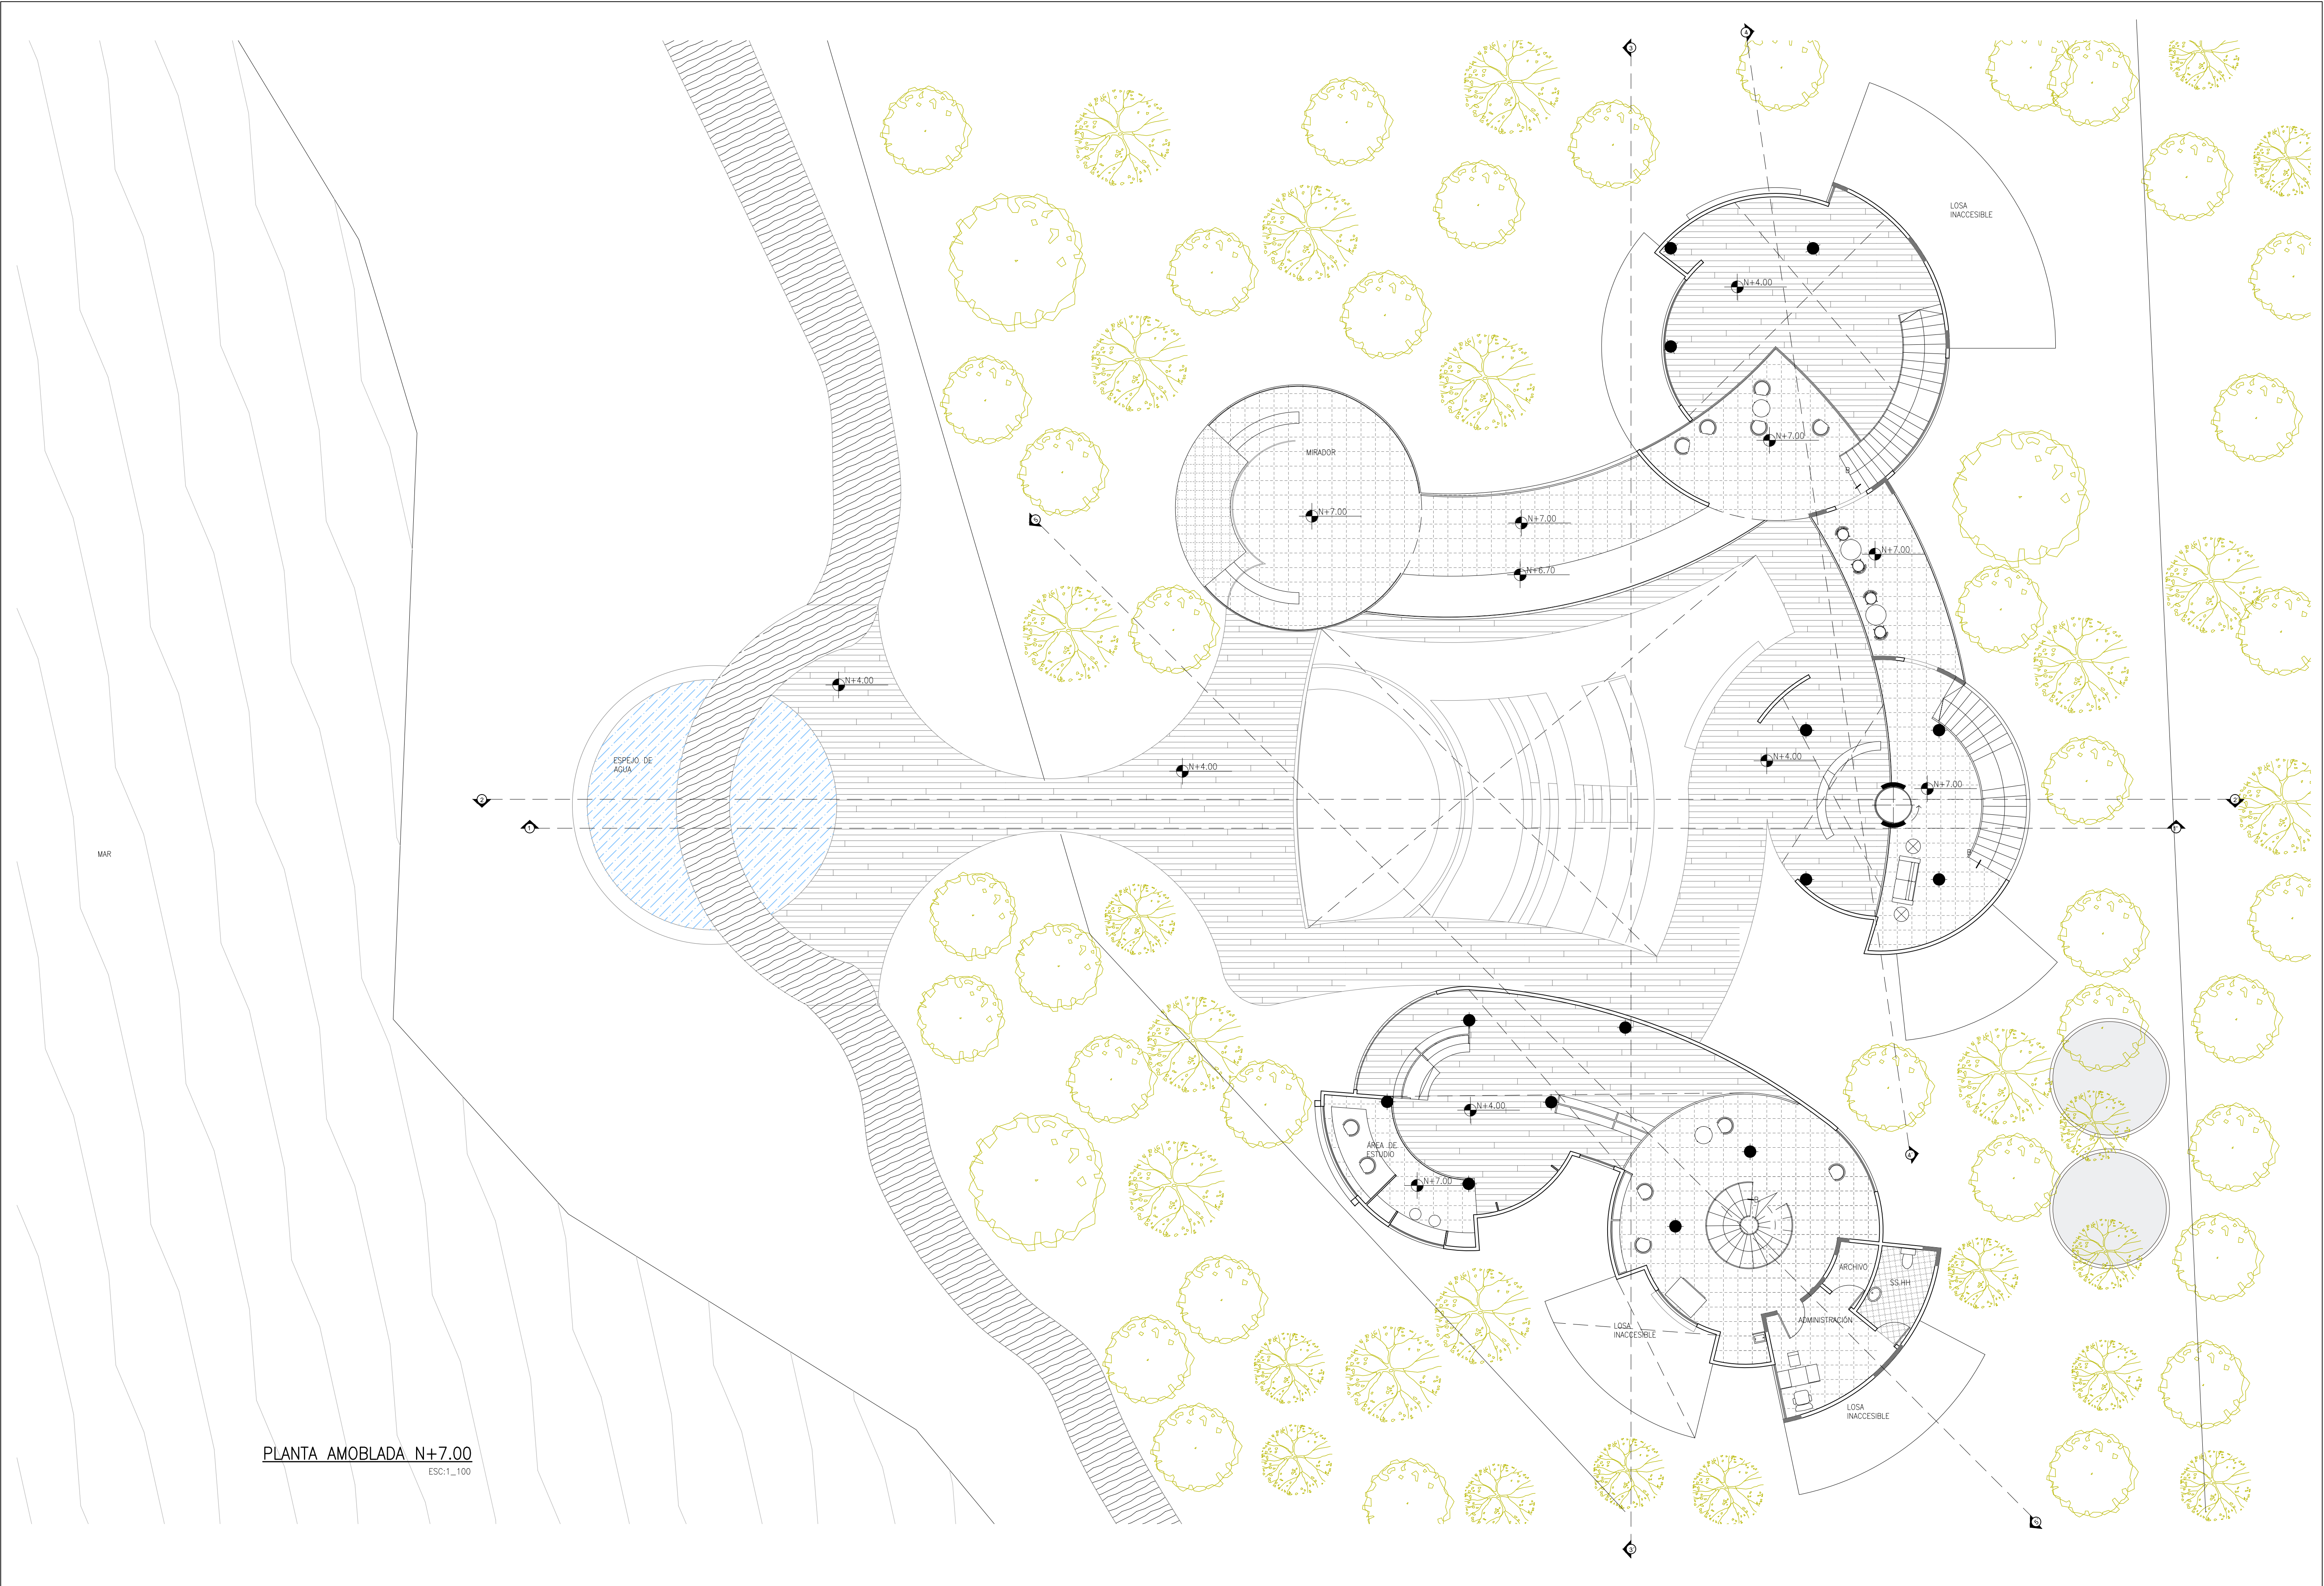

|   |                                                                     |                                     |                                                        |                                 |                            |
|---|---------------------------------------------------------------------|-------------------------------------|--------------------------------------------------------|---------------------------------|----------------------------|
| <b>UNIVERSIDAD INTERNACIONAL SEK</b><br><br>FACULTAD DE ARQUITECTURA E INGENIERÍAS<br>TRABAJO DE TITULACIÓN PREVIO A LA OBTENCIÓN DEL TÍTULO DE ARQUITECTO | <b>TÍTULO</b><br>CENTRO MULTIFUNCIONAL EN SAN CRISTÓBAL - GALÁPAGOS |                                     | <b>CONTENIDO:</b><br>PLANTA ARQUITECTÓNICA NIVEL +7.00 |                                 | <b>LÁMINA:</b><br><b>7</b> |
|   | <b>ALUMNO:</b><br>ALEXANDER YÉPEZ                                   | <b>TUTOR:</b><br>ARQ. NÉSTOR LLORCA | <b>ESCALA:</b><br>1/100                                | <b>FECHA:</b><br>15 / 07 / 2019 |                            |



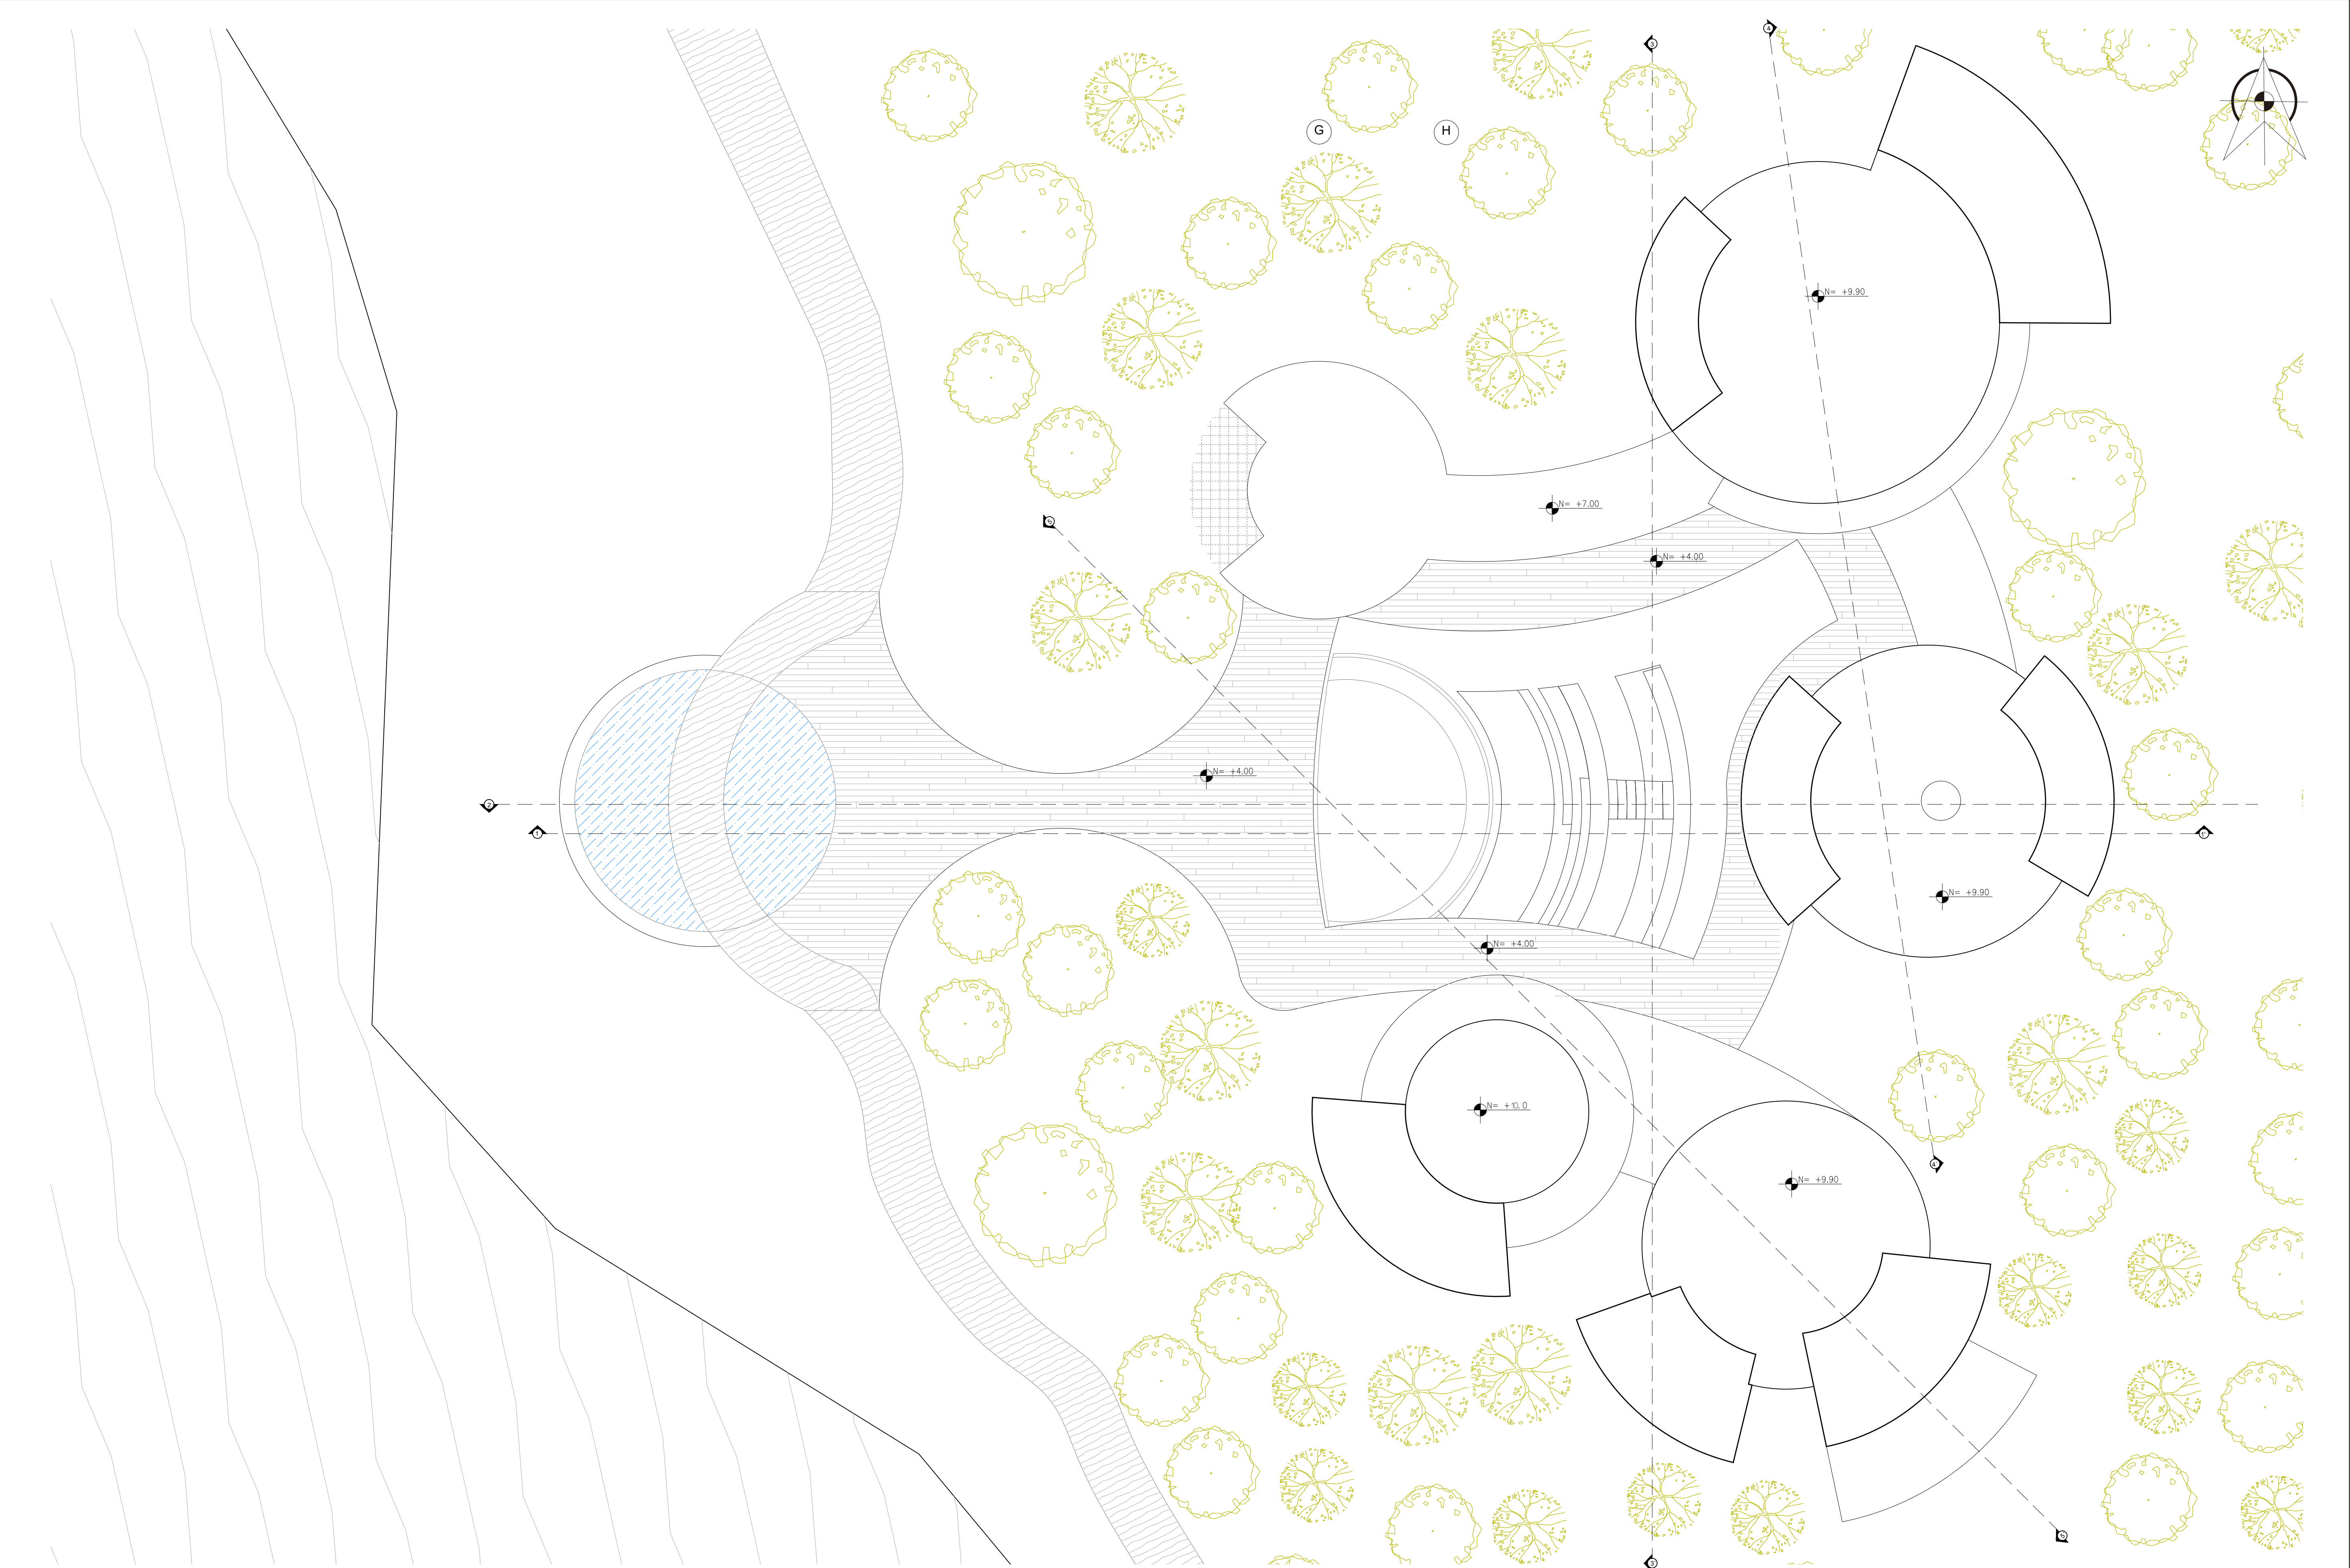


|   |                                                              |                              |                                   |                          |                  |
|---|--------------------------------------------------------------|------------------------------|-----------------------------------|--------------------------|------------------|
| UNIVERSIDAD INTERNACIONAL SEK<br><br>FACULTAD DE ARQUITECTURA E INGENIERÍAS<br>TRABAJO DE TITULACIÓN PREVIO A LA OBTENCIÓN DEL TÍTULO DE ARQUITECTO | TÍTULO<br>CENTRO MULTIFUNCIONAL EN SAN CRISTÓBAL - GALÁPAGOS |                              | CONTENIDO:<br>PLANTA DE CUBIERTAS |                          | LÁMINA:<br><br>8 |
|   | ALUMNO:<br>ALEXANDER YÉPEZ                                   | TUTOR:<br>ARQ. NÉSTOR LLORCA | ESCALA:<br>1/100                  | FECHA:<br>15 / 07 / 2019 |                  |



| COLUMNA TIPO 1 |      |      |
|----------------|------|------|
| COD            | X    | Y    |
| T1,1           | 6    | 26   |
| T1,2           | 6    | 21   |
| T1,3           | 9    | 23,5 |
| T1,4           | 12   | 29   |
| T1,5           | 12   | 26   |
| T1,6           | 12   | 21   |
| T1,7           | 12   | 17,5 |
| T1,8           | 14   | 17,5 |
| T1,9           | 14   | 21   |
| T1,10          | 14   | 23,5 |
| T1,11          | 14   | 26   |
| T1,12          | 14   | 29   |
| T1,13          | 19   | 23,5 |
| T1,14          | 29   | 33,5 |
| T1,15          | 32,5 | 13,5 |
| T1,16          | 30   | 10,5 |
| T1,17          | 35,5 | 16   |
| T1,18          | 38   | 13,5 |
| T1,19          | 40,5 | 15,5 |
| T1,20          | 39,5 | 6    |
| T1,21          | 42,5 | 9    |
| T1,22          | 42,5 | 3    |
| T1,23          | 40   | 11,5 |
| T1,24          | 17   | 21   |
| T1,25          | 51,5 | 21   |
| T1,26          | 47   | 26   |
| T1,27          | 51,5 | 26   |
| T1,28          | 42   | 39   |
| T1,29          | 42   | 42,5 |
| T1,30          | 48   | 42,5 |
| T1,31          | 46   | 39   |

| COLUMNA TIPO 2 |      |      |
|----------------|------|------|
| COD            | X    | Y    |
| T2,1           | 24   | 23,5 |
| T2,2           | 29   | 23,5 |
| T2,3           | 27,5 | 16,5 |
| T2,4           | 30   | 29,5 |
| T2,5           | 30   | 38   |
| T2,6           | 37,5 | 34,5 |
| T2,7           | 38,5 | 31,5 |
| T2,8           | 47,5 | 6,5  |
| T2,9           | 49,5 | 4,5  |
| T2,10          | 50,5 | 42,5 |
| T2,11          | 53,5 | 45   |
| T2,12          | 50   | 24   |
| T2,13          | 50   | 23   |

| COLUMNA TIPO 3 |      |      |
|----------------|------|------|
| COD            | X    | Y    |
| T3,1           | 26   | 30   |
| T3,2           | 30   | 17   |
| T3,3           | 33   | 31,5 |
| T3,4           | 34   | 34   |
| T3,5           | 41   | 35,5 |
| T3,6           | 43,5 | 34   |
| T3,7           | 48   | 45   |
| T3,8           | 49   | 48   |
| T3,9           | 52   | 41   |
| T3,10          | 55,5 | 39,5 |
| T3,11          | 47,5 | 33,5 |
| T3,12          | 49,5 | 34,5 |
| T3,13          | 46,5 | 29,5 |
| T3,14          | 47   | 28   |
| T3,15          | 49,5 | 28,5 |
| T3,16          | 52,5 | 28   |
| T3,17          | 43   | 24   |
| T3,18          | 44,5 | 24   |
| T3,19          | 43   | 22,5 |
| T3,20          | 44,5 | 22,5 |
| T3,21          | 42   | 18,5 |
| T3,22          | 43   | 18   |
| T3,23          | 50   | 18,5 |
| T3,24          | 53,5 | 20   |
| T3,25          | 50,5 | 15,5 |
| T3,26          | 55,5 | 18   |
| T3,27          | 45,5 | 5,5  |
| T3,28          | 48   | 8,5  |
| T3,29          | 46,5 | 2    |
| T3,30          | 51,5 | 8    |

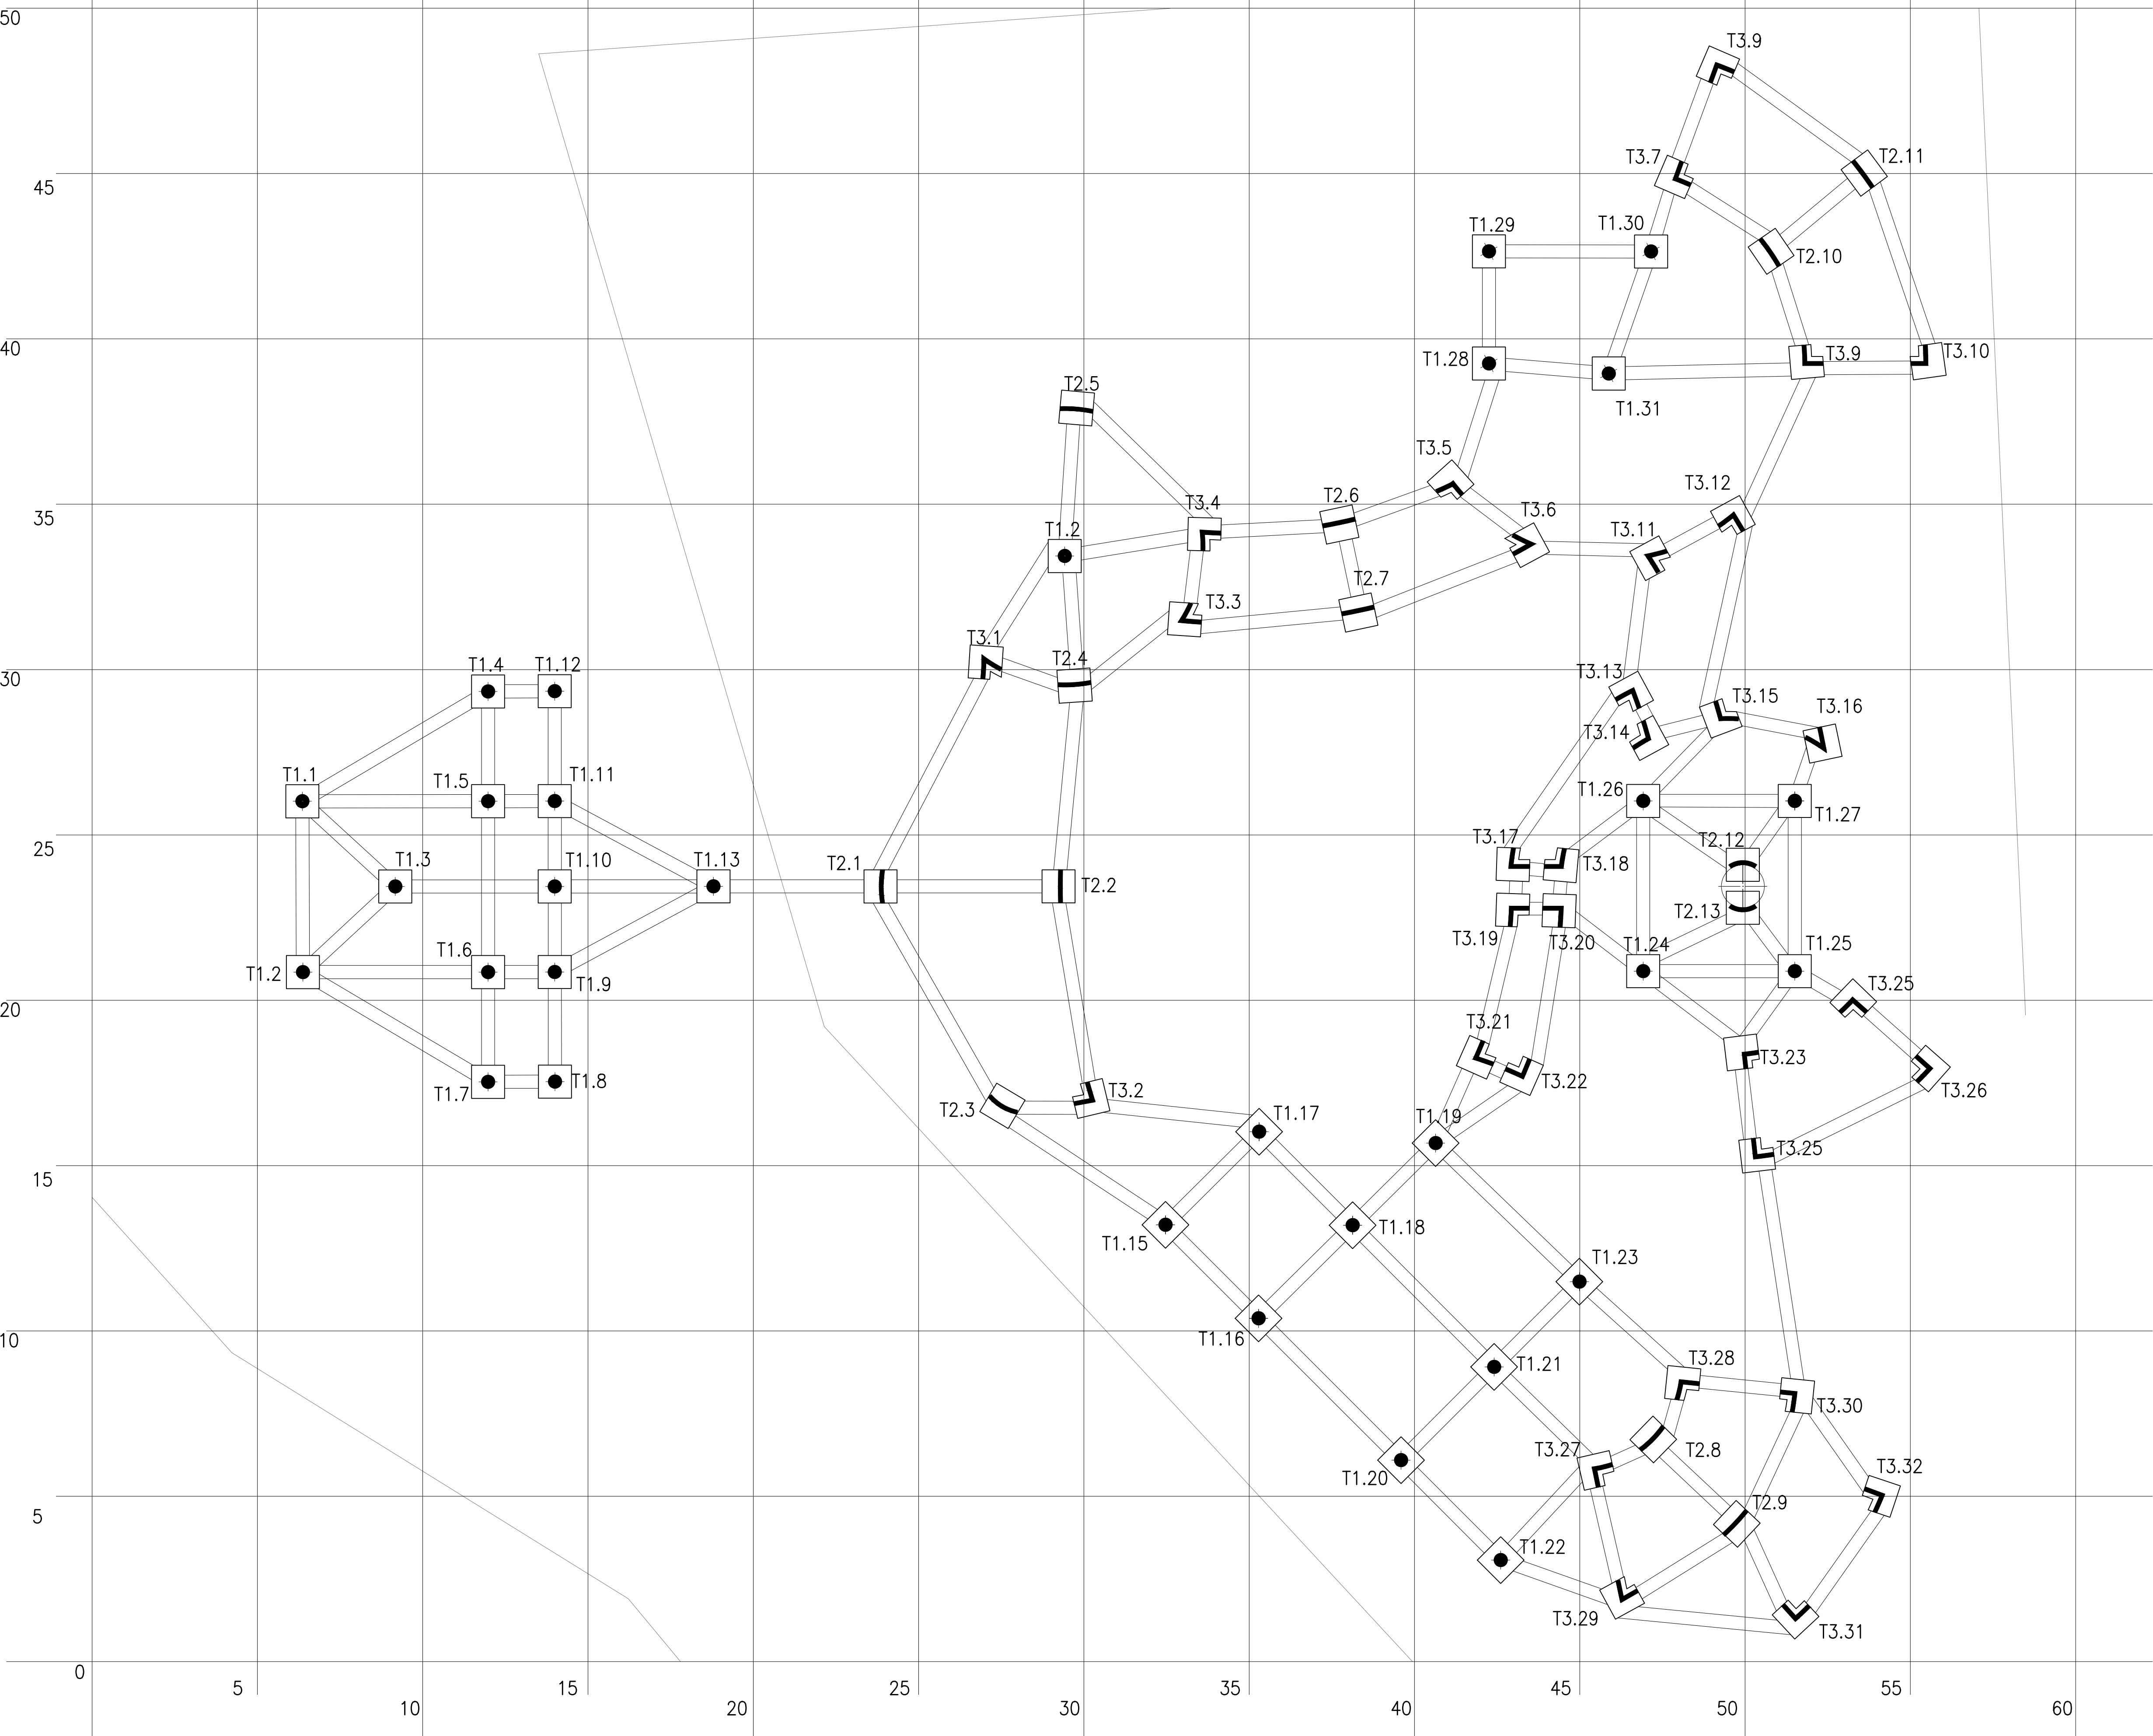

UNIVERSIDAD INTERNACIONAL SEK

FACULTAD DE ARQUITECTURA E INGENIERÍAS  
TRABAJO DE TITULACIÓN PREVIO A LA OBTENCIÓN DEL TÍTULO DE ARQUITECTO

TÍTULO:

CENTRO MULTIFUNCIONAL EN SAN CRISTÓBAL - GALÁPAGOS

ALUMNO:

ALEXANDER YÉPEZ

TUTOR:

ARQ. NÉSTOR LLORCA

CONTENIDO:

PLANTA DE CIMENTACIÓN

ESCALA:

1/100

FECHA:

15 / 07 / 2019

LÁMINA:

9





FACHADA NORTE  
ESC: 1\_100



FACHADA OESTE  
ESC: 1\_100

**UNIVERSIDAD INTERNACIONAL SEK**

FACULTAD DE ARQUITECTURA E INGENIERÍAS  
TRABAJO DE TITULACIÓN PREVIO A LA OBTENCIÓN DEL TÍTULO DE ARQUITECTO

**TÍTULO**

CENTRO MULTIFUNCIONAL EN SAN CRISTÓBAL - GALÁPAGOS

**ALUMNO:**

ALEXANDER YEPEZ

**TUTOR:**

ARQ. NÉSTOR LLORCA

**CONTENIDO:**

FACHADAS

**ESCALA:**

INIDICADA

**FECHA:**

15 / 07 / 2019


**LÁMINA:**

**10**





FACHADA ESTE  
ESC:1\_100

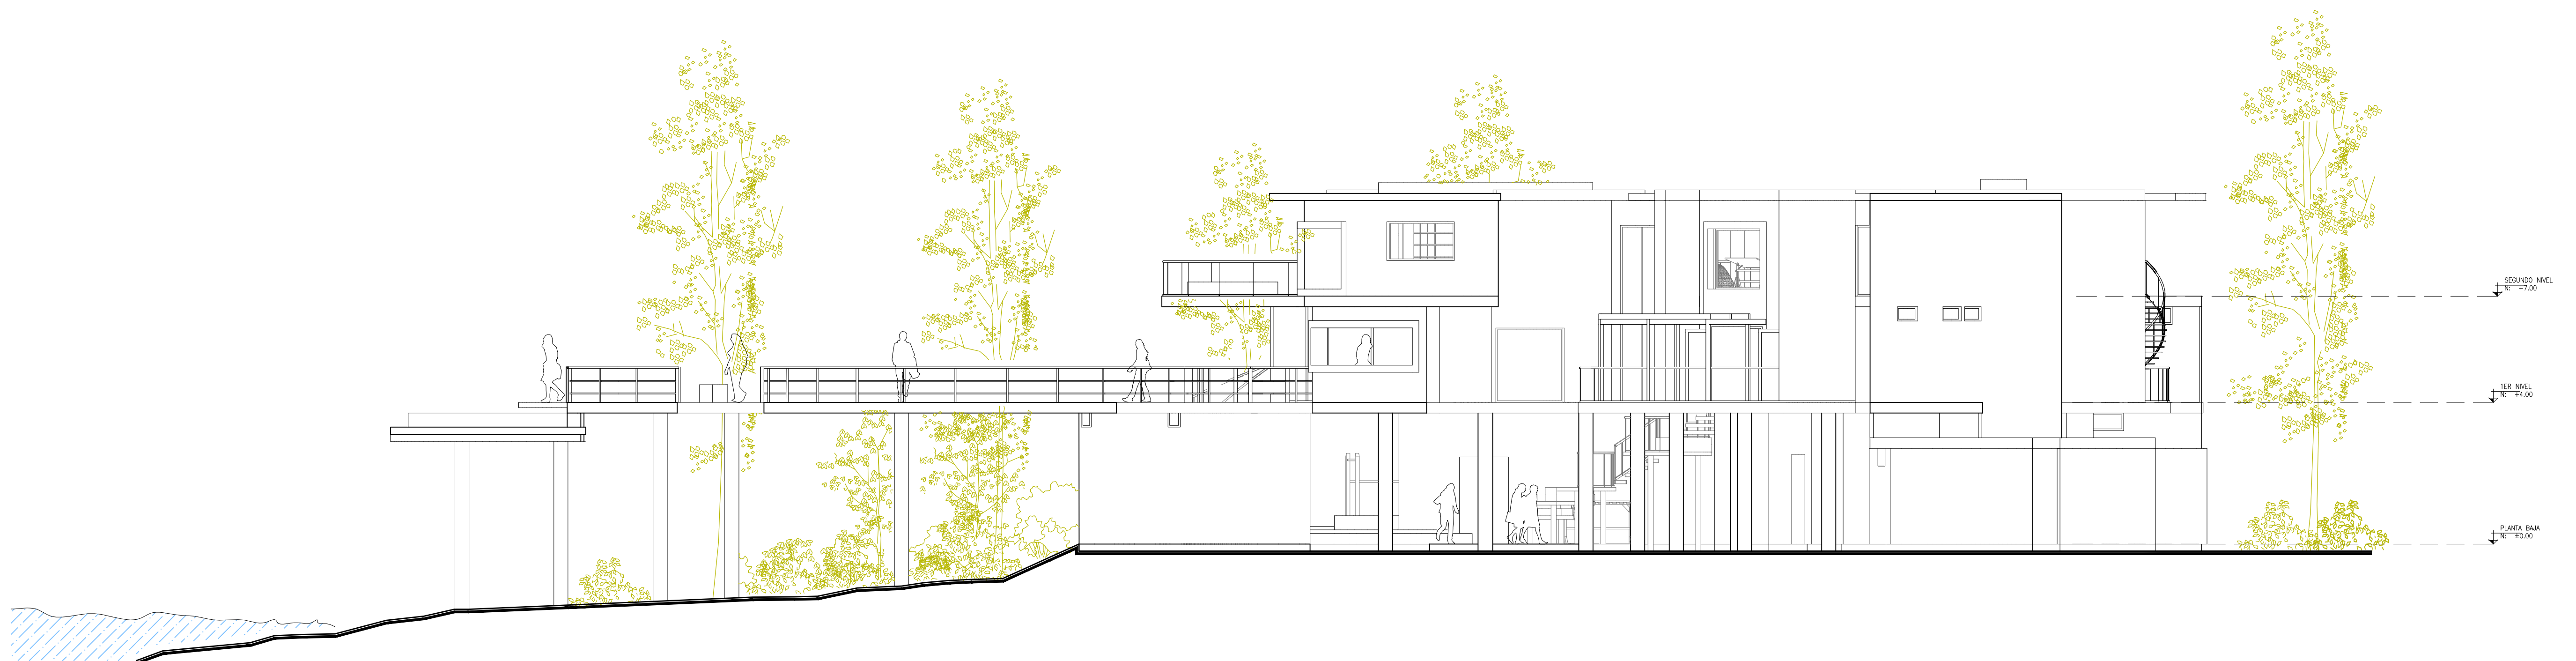

FACHADA SUR  
ESC:1\_100

UNIVERSIDAD INTERNACIONAL SEK

FACULTAD DE ARQUITECTURA E INGENIERÍAS  
TRABAJO DE TITULACIÓN PREVIO A LA OBTENCIÓN DEL TÍTULO DE ARQUITECTO

TÍTULO:

ALUMNO:

ALEXANDER YÉPEZ

TUTOR:

ARQ. NÉSTOR LLORCA

CONTENIDO:

FACHADAS

ESCALA:

INIDICADA



FECHA:

15 / 07 / 2019

LÁMINA:

11



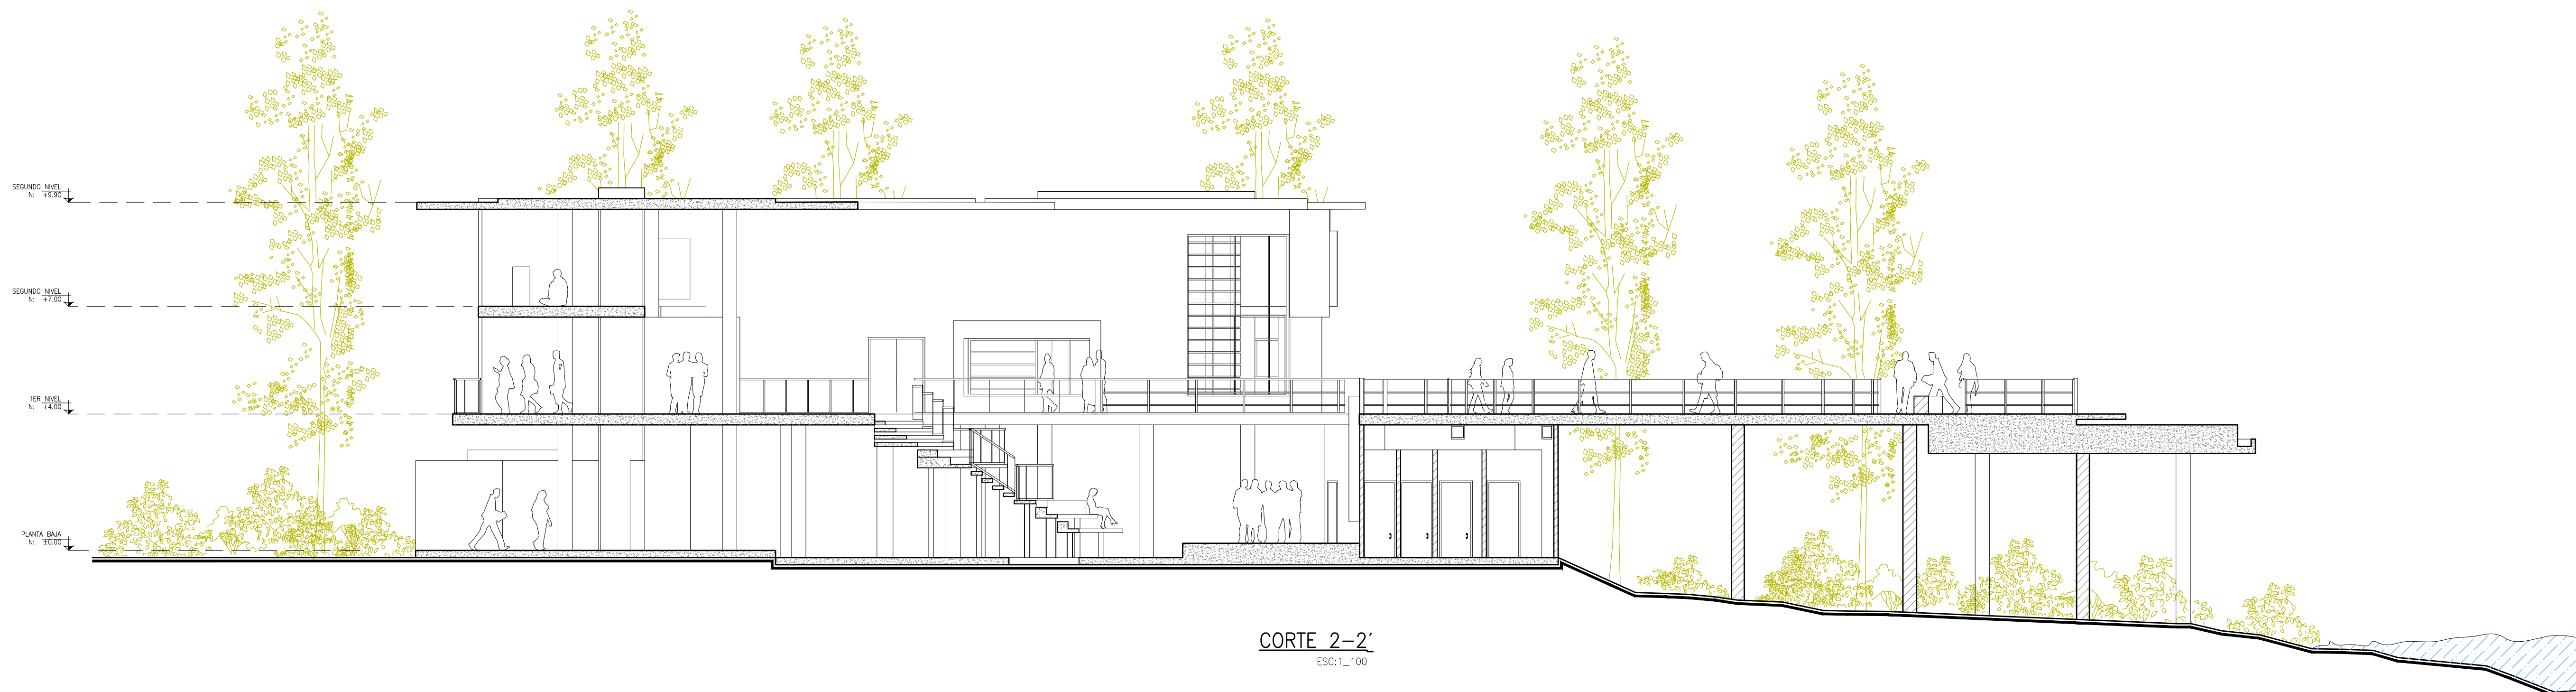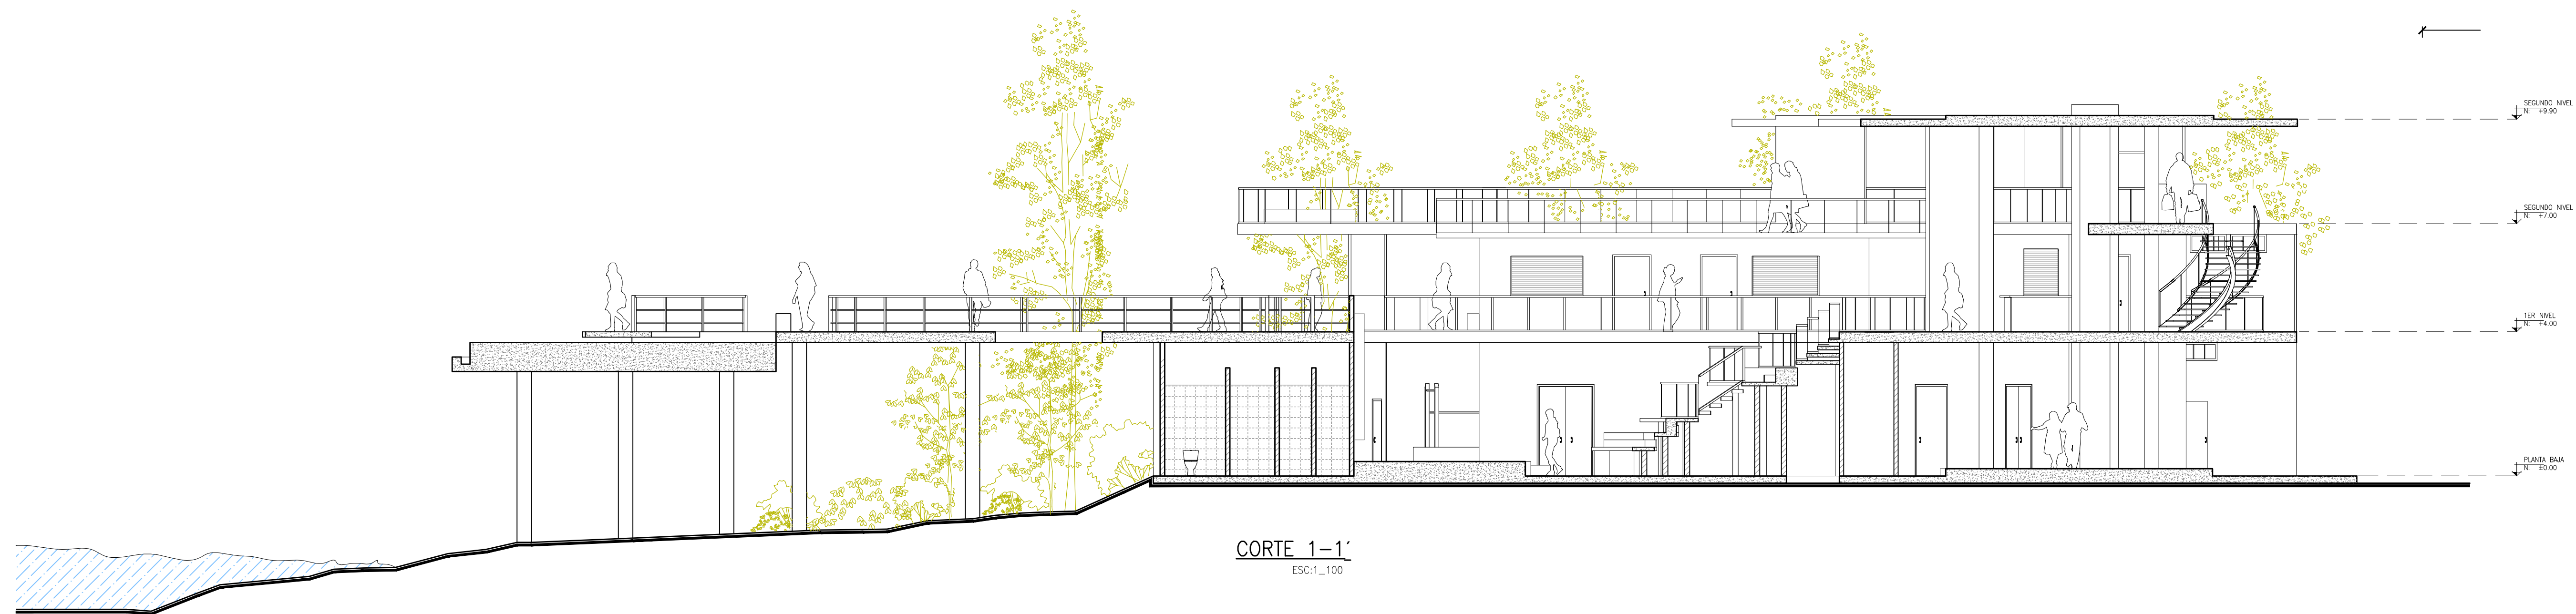

|   |                                                                   |                                  |                          |                              |                                 |
|---|-------------------------------------------------------------------|----------------------------------|--------------------------|------------------------------|---------------------------------|
| <b>UNIVERSIDAD INTERNACIONAL SEK</b><br><br><b>FACULTAD DE ARQUITECTURA E INGENIERÍAS</b><br><small>TRABAJO DE TITULACIÓN PREVIO A LA OBTENCIÓN DEL TÍTULO DE ARQUITECTO</small> | <b>TÍTULO:</b> CENTRO MULTIFUNCIONAL EN SAN CRISTÓBAL - GALÁPAGOS |                                  | <b>CONTENIDO:</b> CORTES |                              | <b>LÁMINA:</b><br><div>12</div> |
|   | <b>ALUMNO:</b> ALEXANDER YÉPEZ                                    | <b>TUTOR:</b> ARQ. NÉSTOR LLORCA | <b>ESCALA:</b> INIDICADA | <b>FECHA:</b> 15 / 07 / 2019 |                                 |





**CORTE 3-3'**  
ESC:1\_100



**CORTE 4-4'**  
ESC:1\_100

**UNIVERSIDAD INTERNACIONAL SEK**

**FACULTAD DE ARQUITECTURA E INGENIERÍAS**  
TRABAJO DE TITULACIÓN PREVIO A LA OBTENCIÓN DEL TÍTULO DE ARQUITECTO

**TÍTULO:**

CENTRO MULTIFUNCIONAL EN SAN CRISTÓBAL - GALÁPAGOS

**ALUMNO:**

ALEXANDER YEPEZ

**TUTOR:**

ARQ. NÉSTOR LLORCA

**CONTENIDO:**

CORTES

**ESCALA:**

INIDICADA


**FECHA:**

15 / 07 / 2019

**LÁMINA:**

**13**



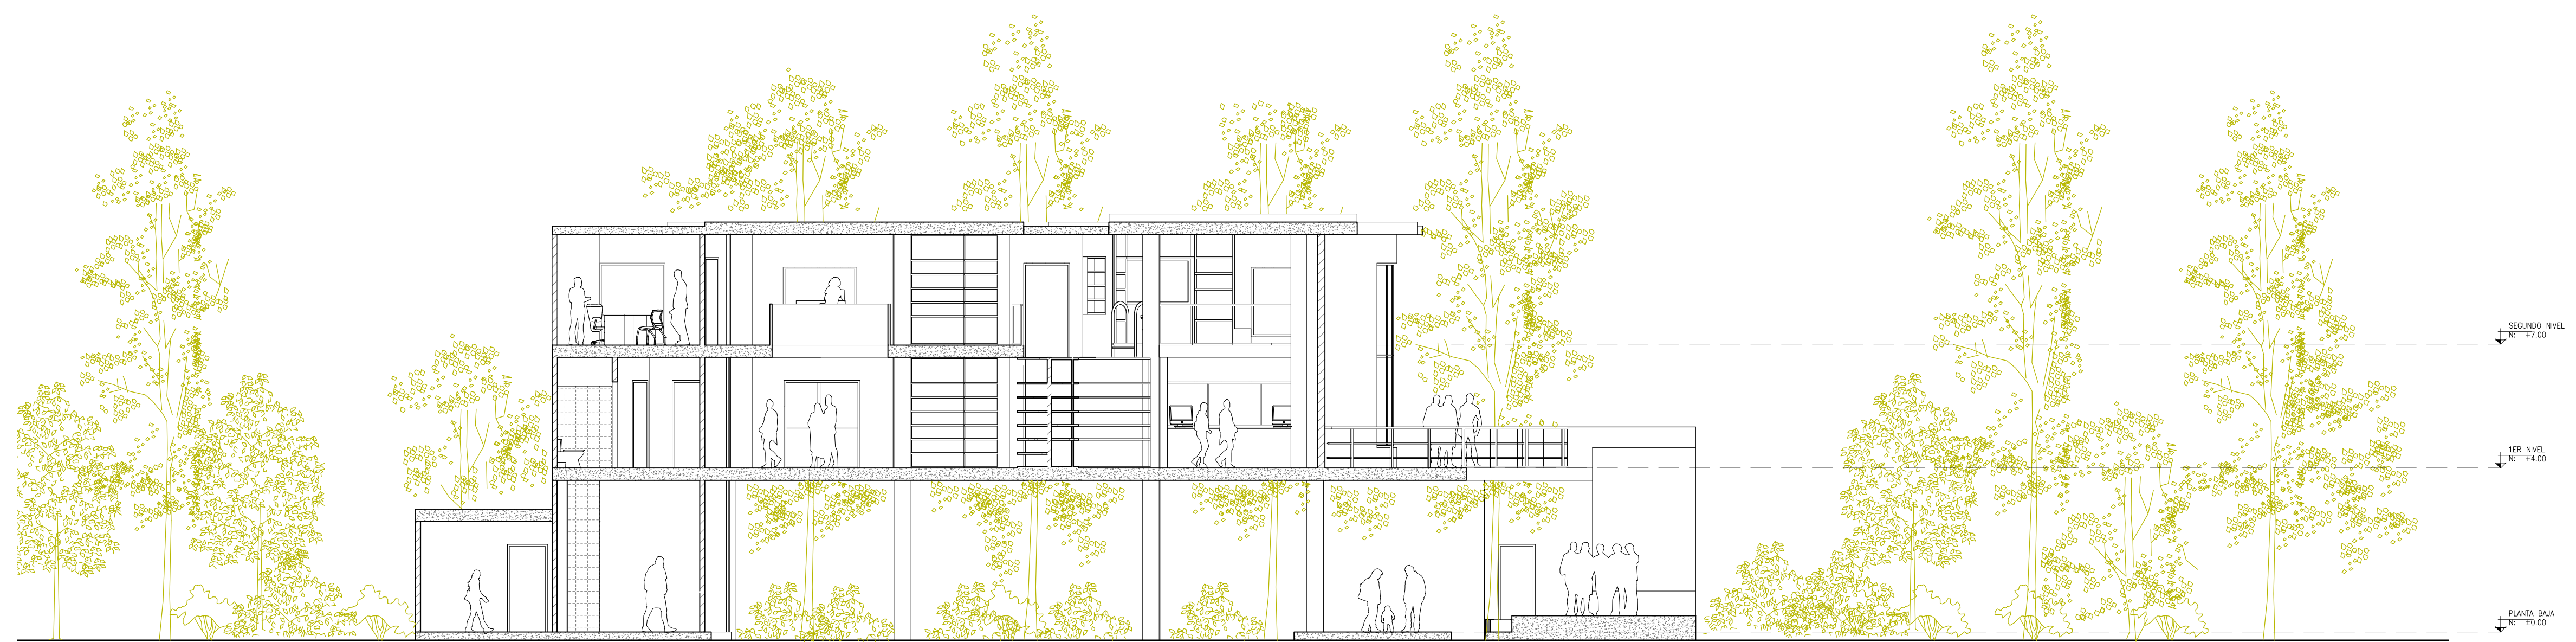

CORTE 5-5'  
ESC: 1\_100

UNIVERSIDAD INTERNACIONAL SEK

FACULTAD DE ARQUITECTURA E INGENIERÍAS  
TRABAJO DE TITULACIÓN PREVIO A LA OBTENCIÓN DEL TÍTULO DE ARQUITECTO

TÍTULO:

CENTRO MULTIFUNCIONAL EN SAN CRISTÓBAL - GALÁPAGOS

ALUMNO:

ALEXANDER YÉPEZ

TUTOR:

ARQ. NÉSTOR LLORCA

CONTENIDO:

CORTES

ESCALA:

INDICADA



FECHA:

15 / 07 / 2019


LÁMINA:

14



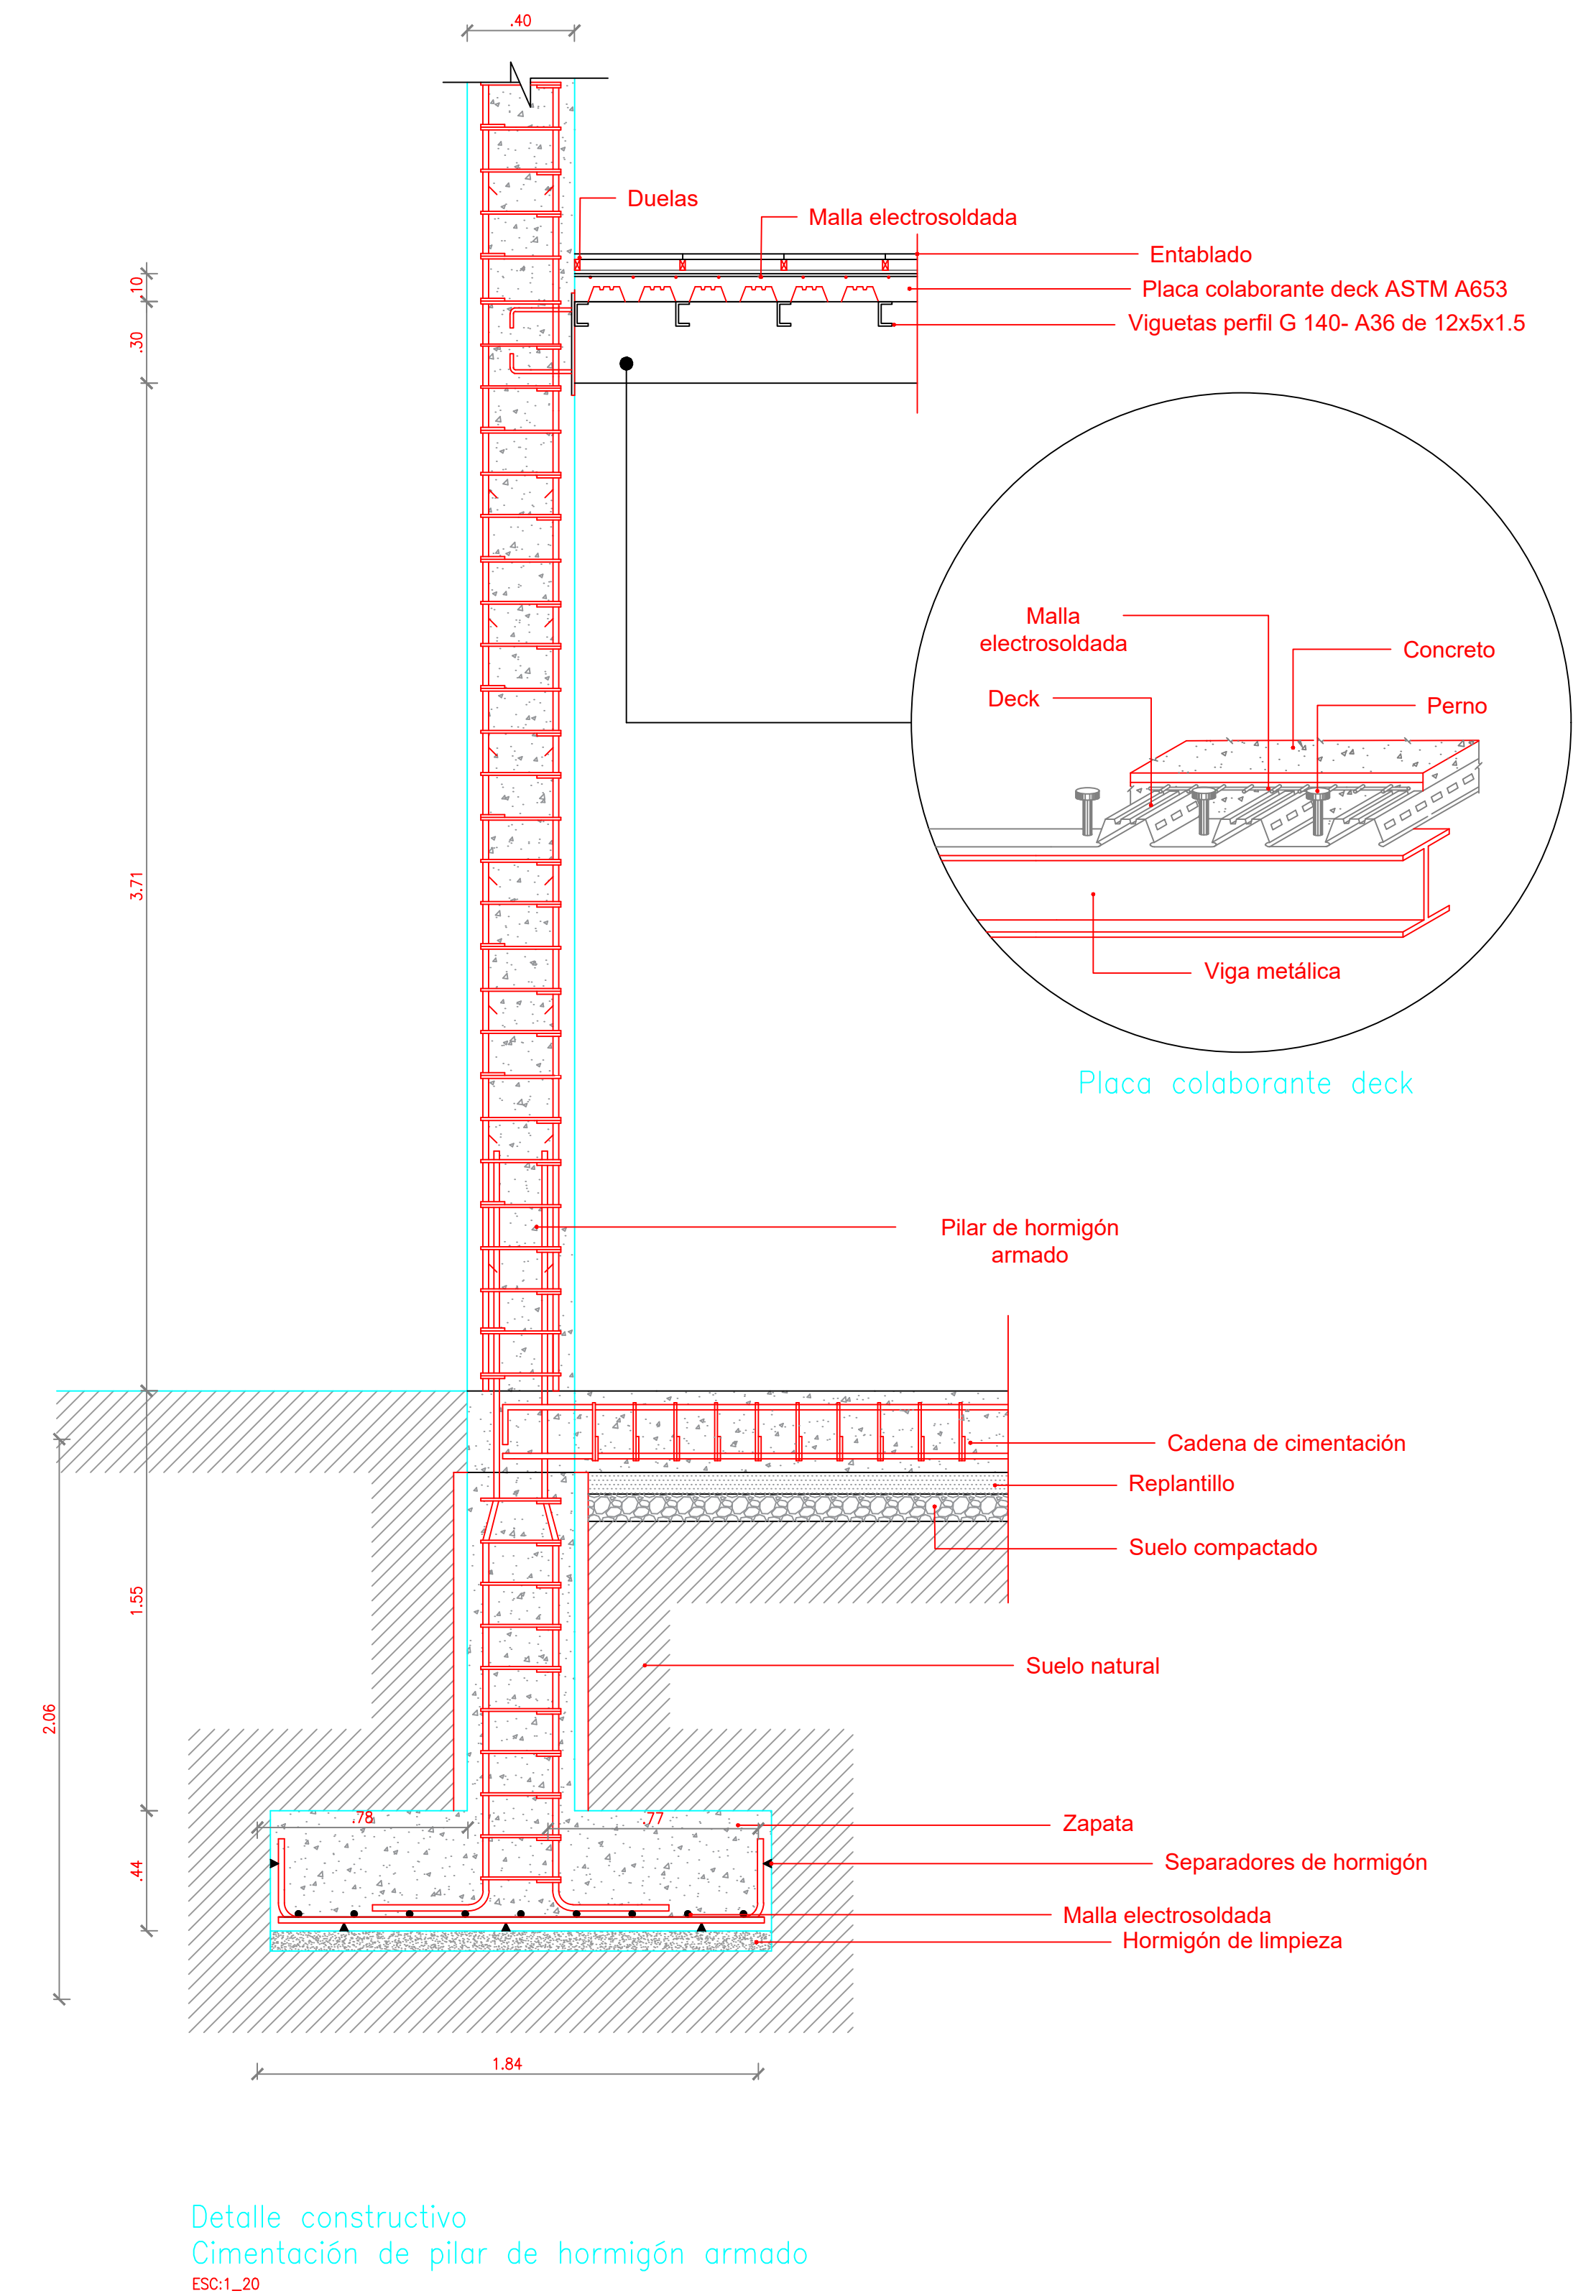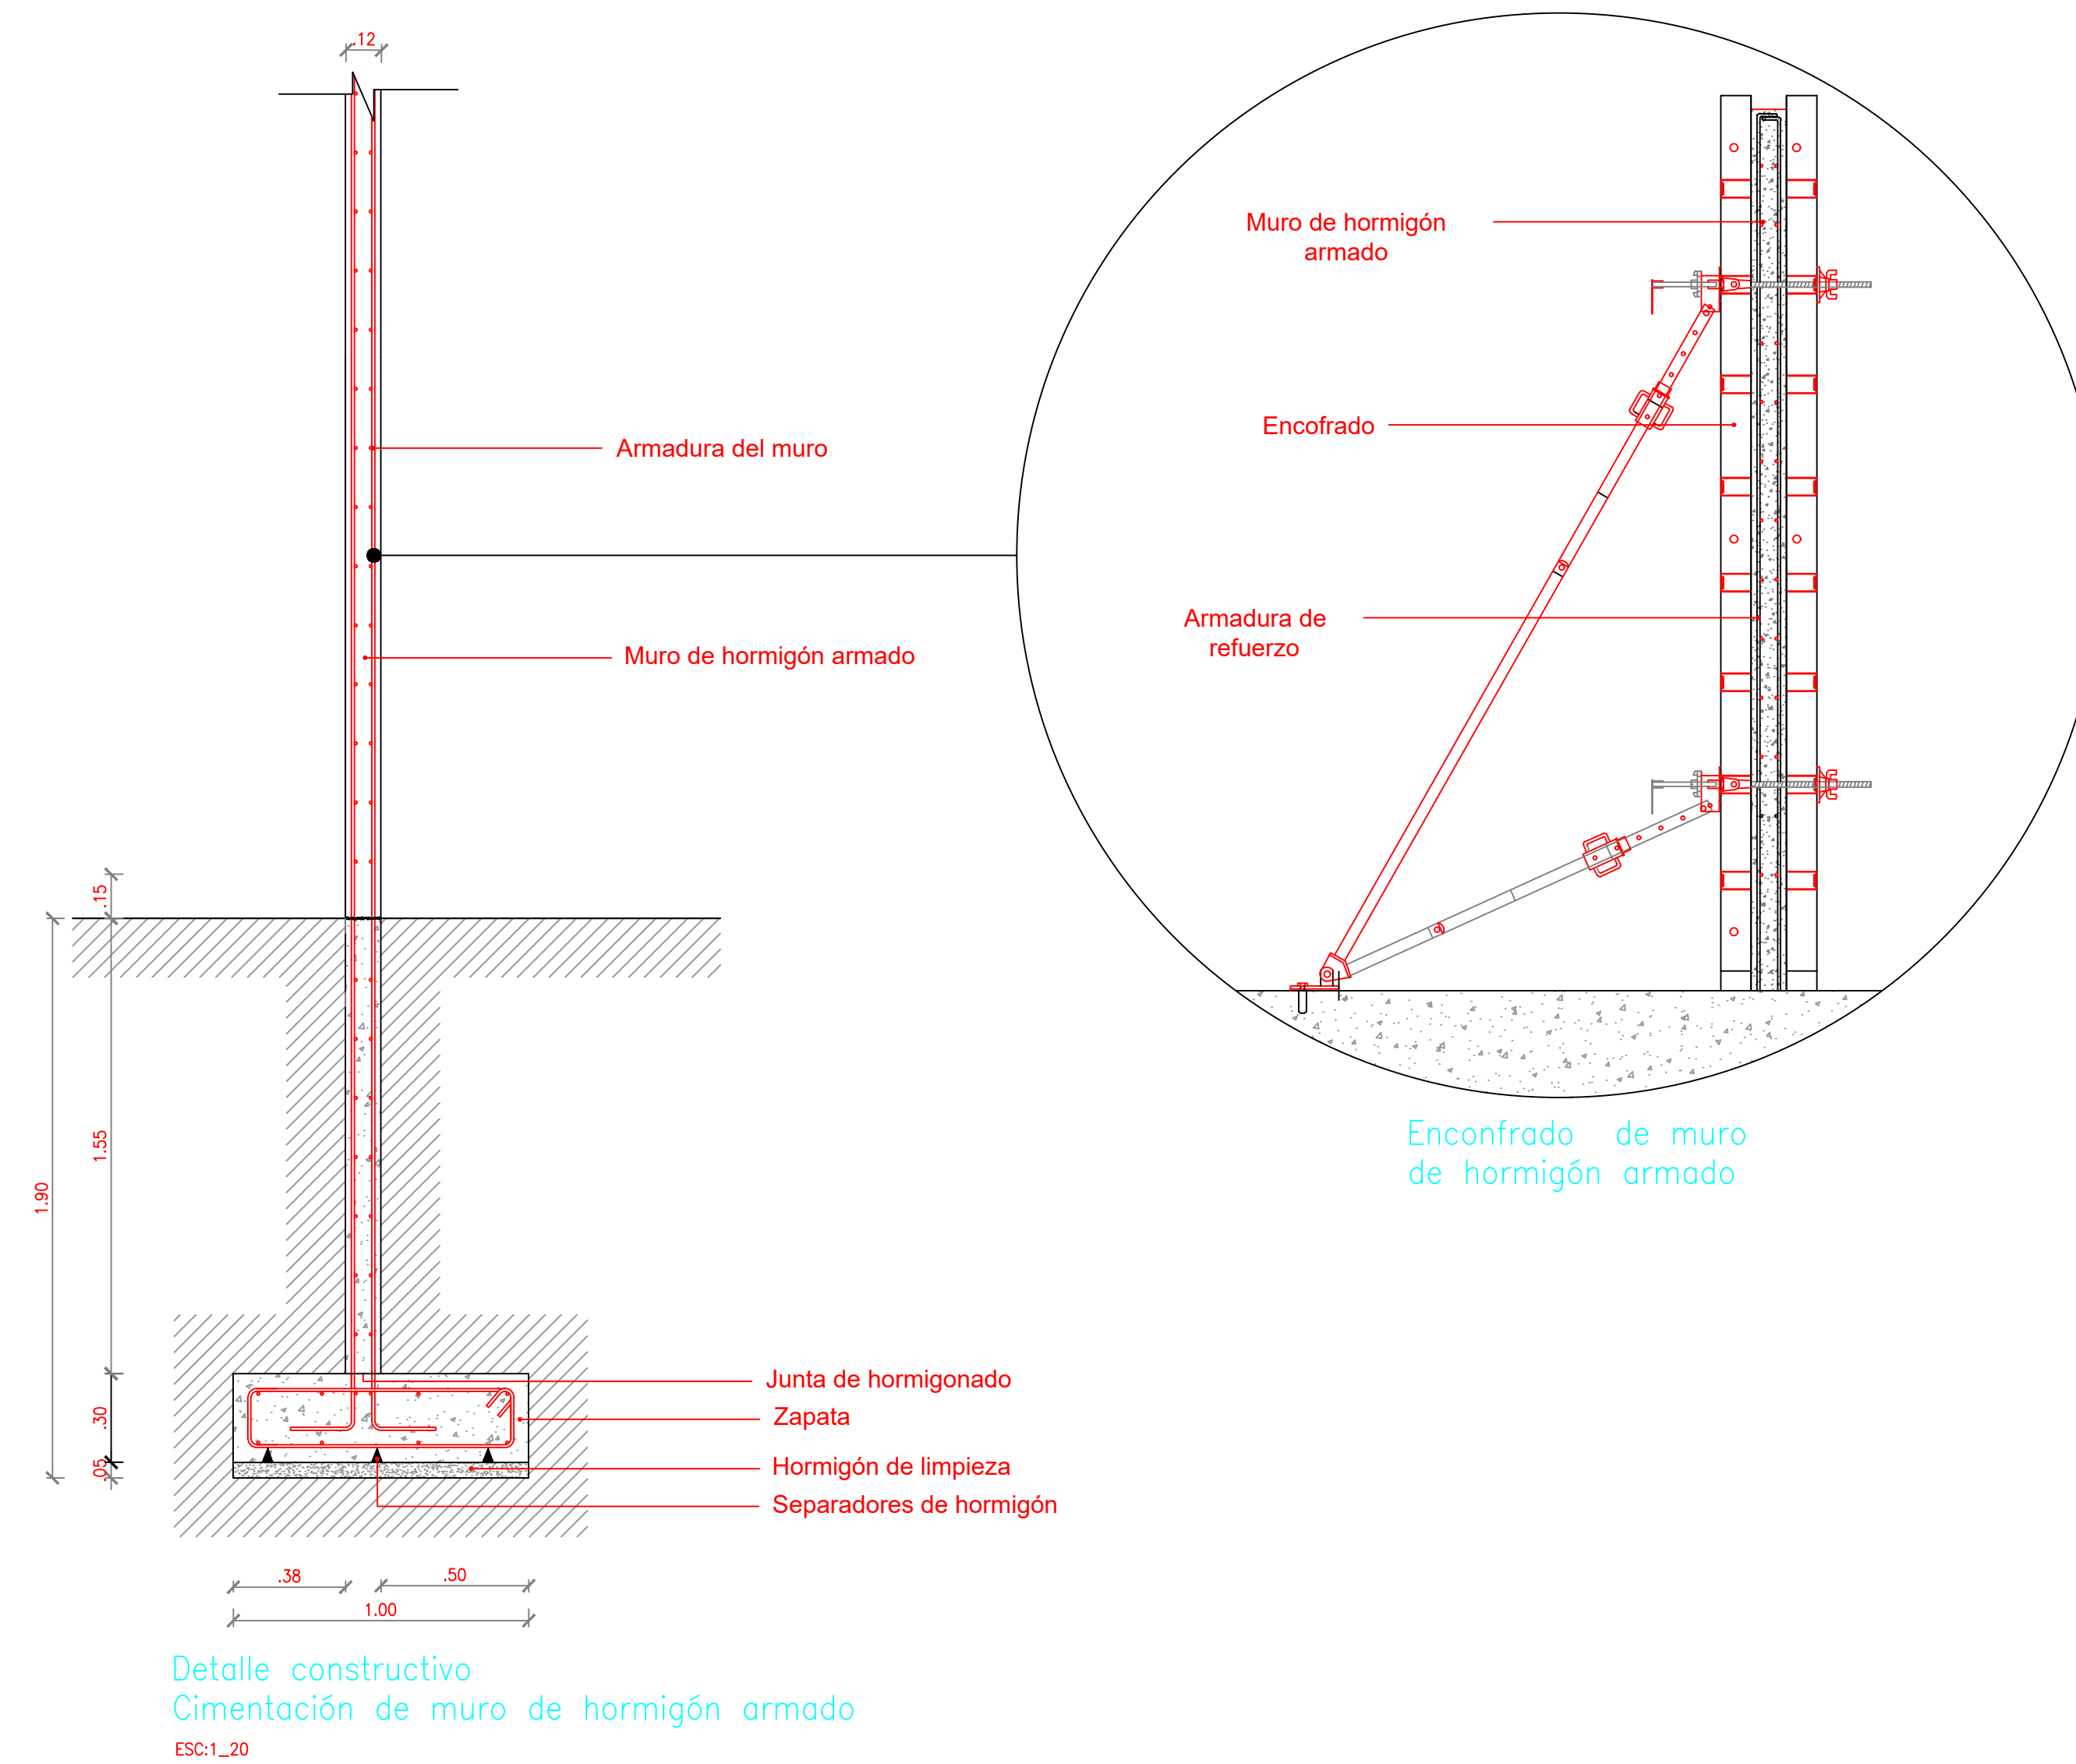



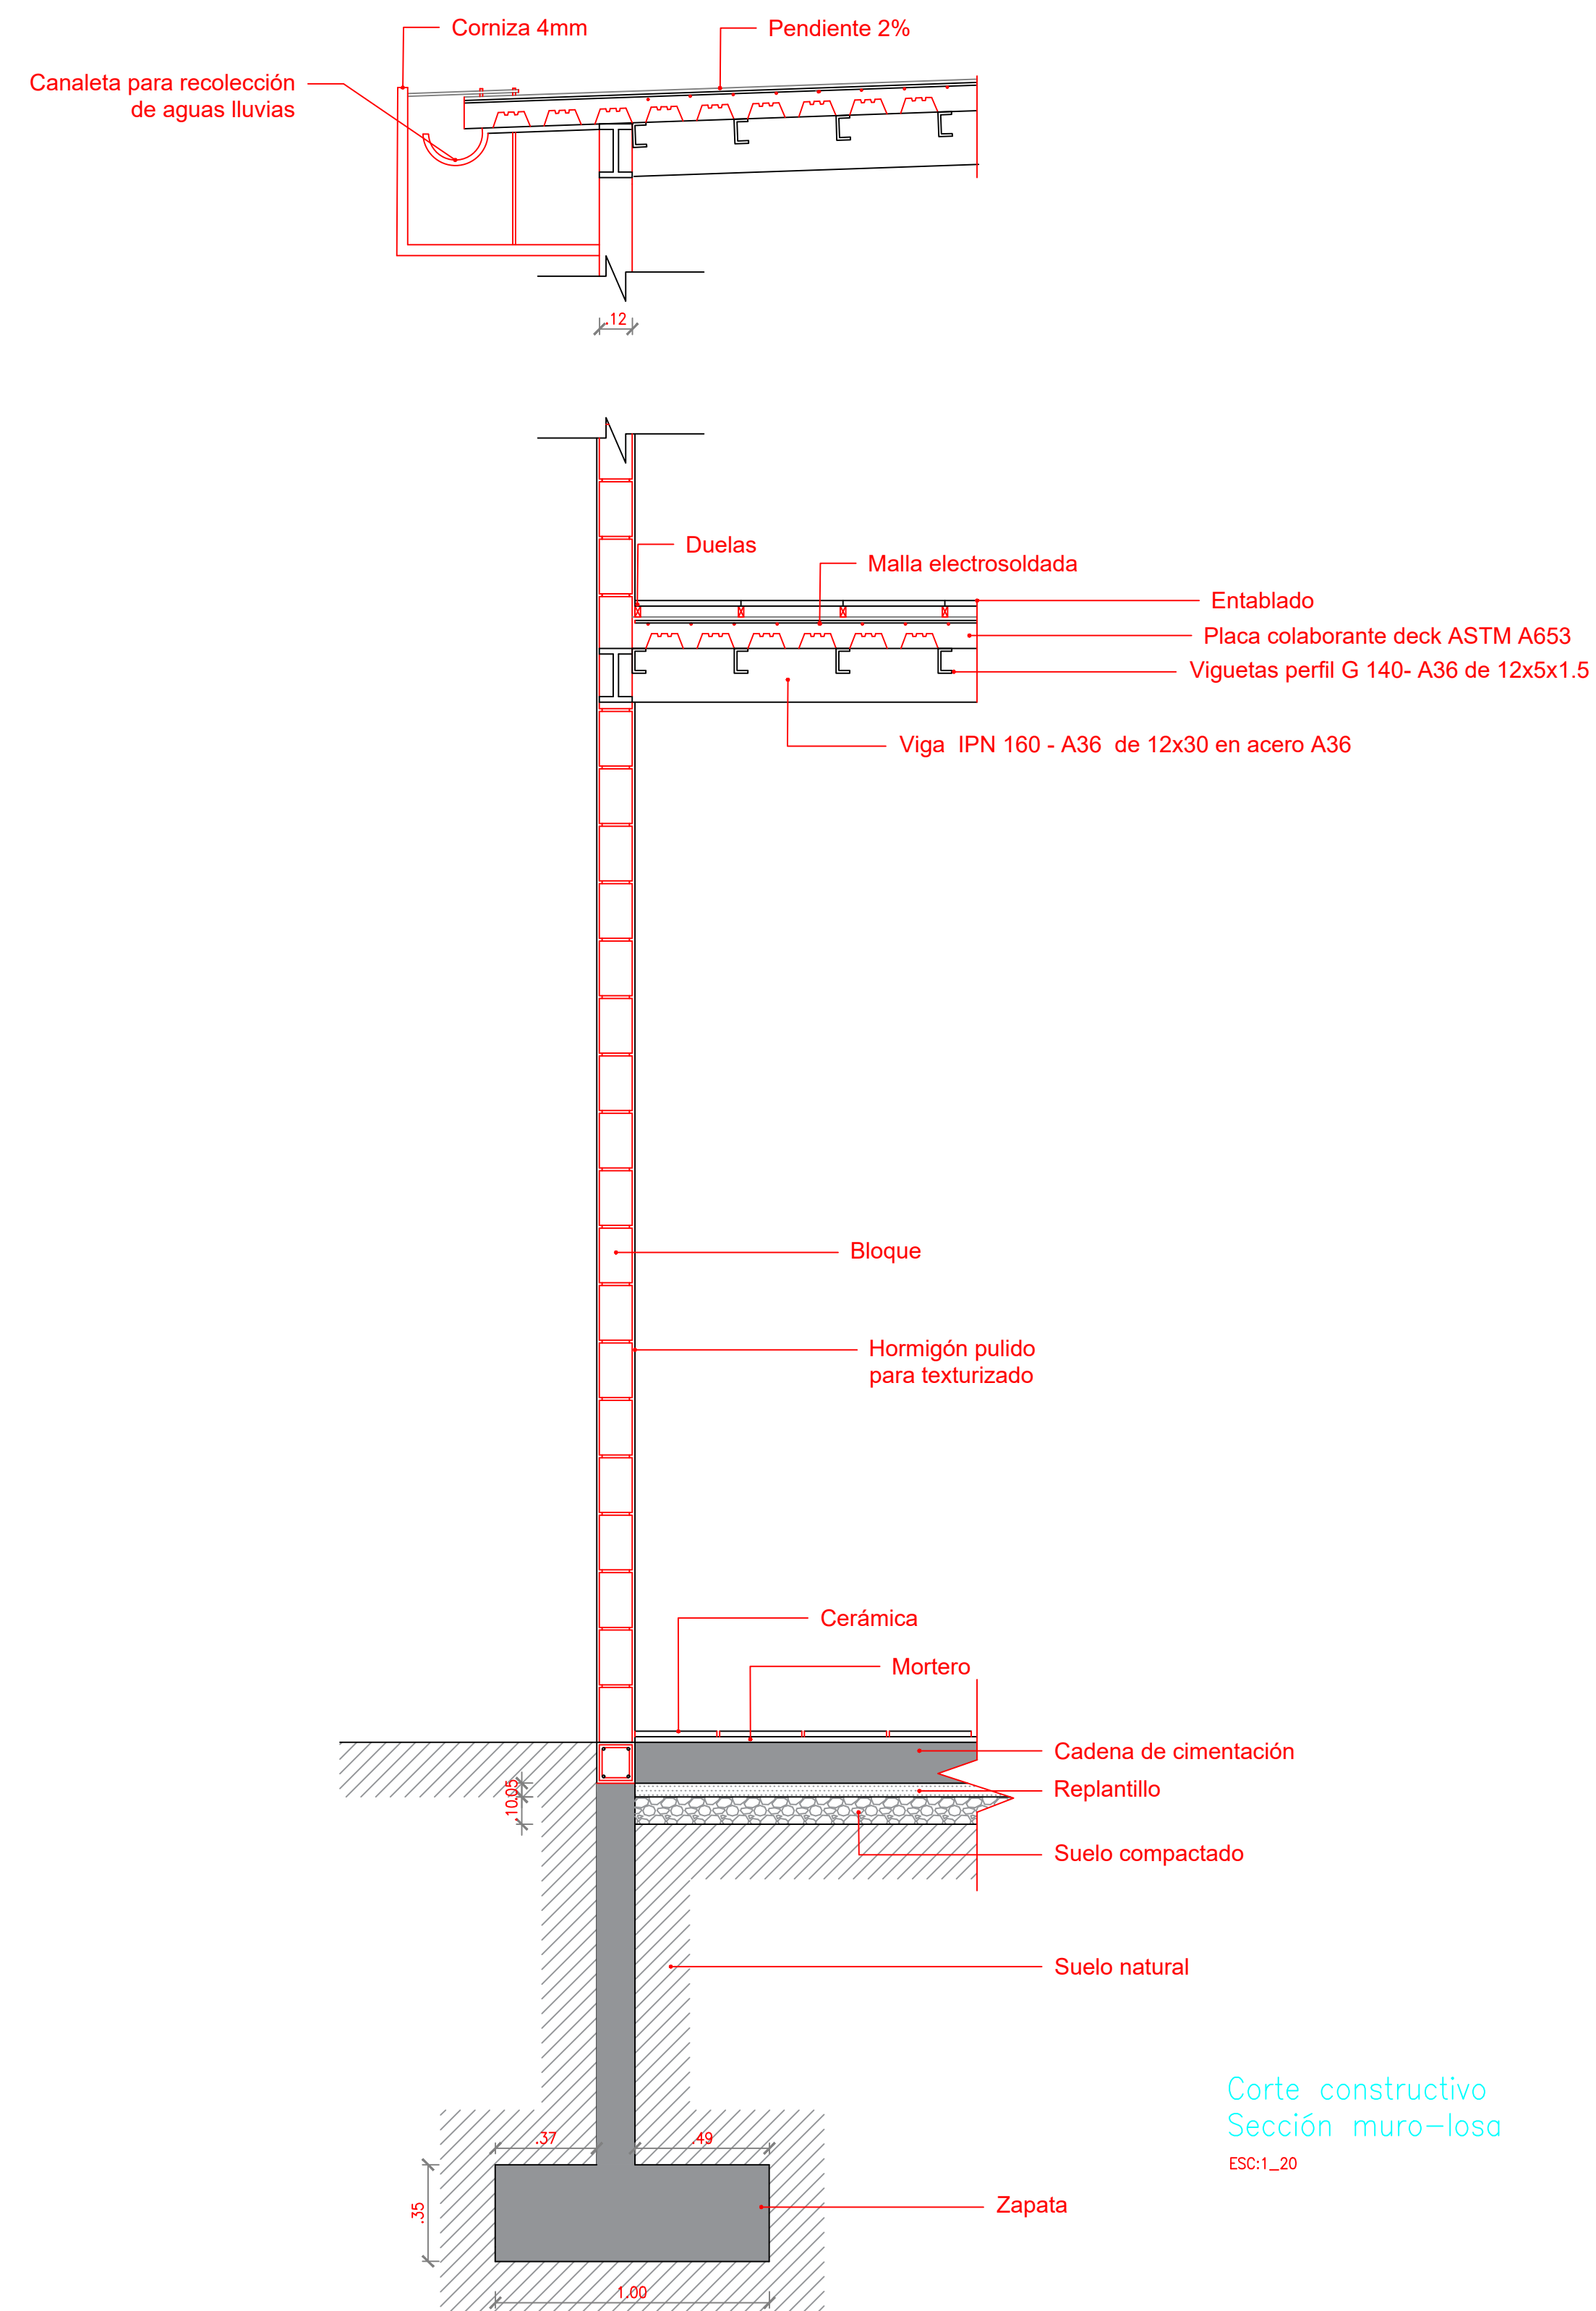

UNIVERSIDAD INTERNACIONAL SEK

FACULTAD DE ARQUITECTURA E INGENIERÍAS  
TRABAJO DE TITULACIÓN PREVIO A LA OBTENCIÓN DEL TÍTULO DE ARQUITECTO

TÍTULO

CENTRO MULTIFUNCIONAL EN SAN CRISTÓBAL GALÁPAGOS

ALUMNO:

RENÉ ALEXANDER YÉPEZ

TUTOR:

ARQ. NÉSTOR LLORCA

CONTENIDO:

CORTE CONSTRUCTIVOS

ESCALA:

INIDICADA

FECHA:

15 / 07 / 2019

LÁMINA:

16