

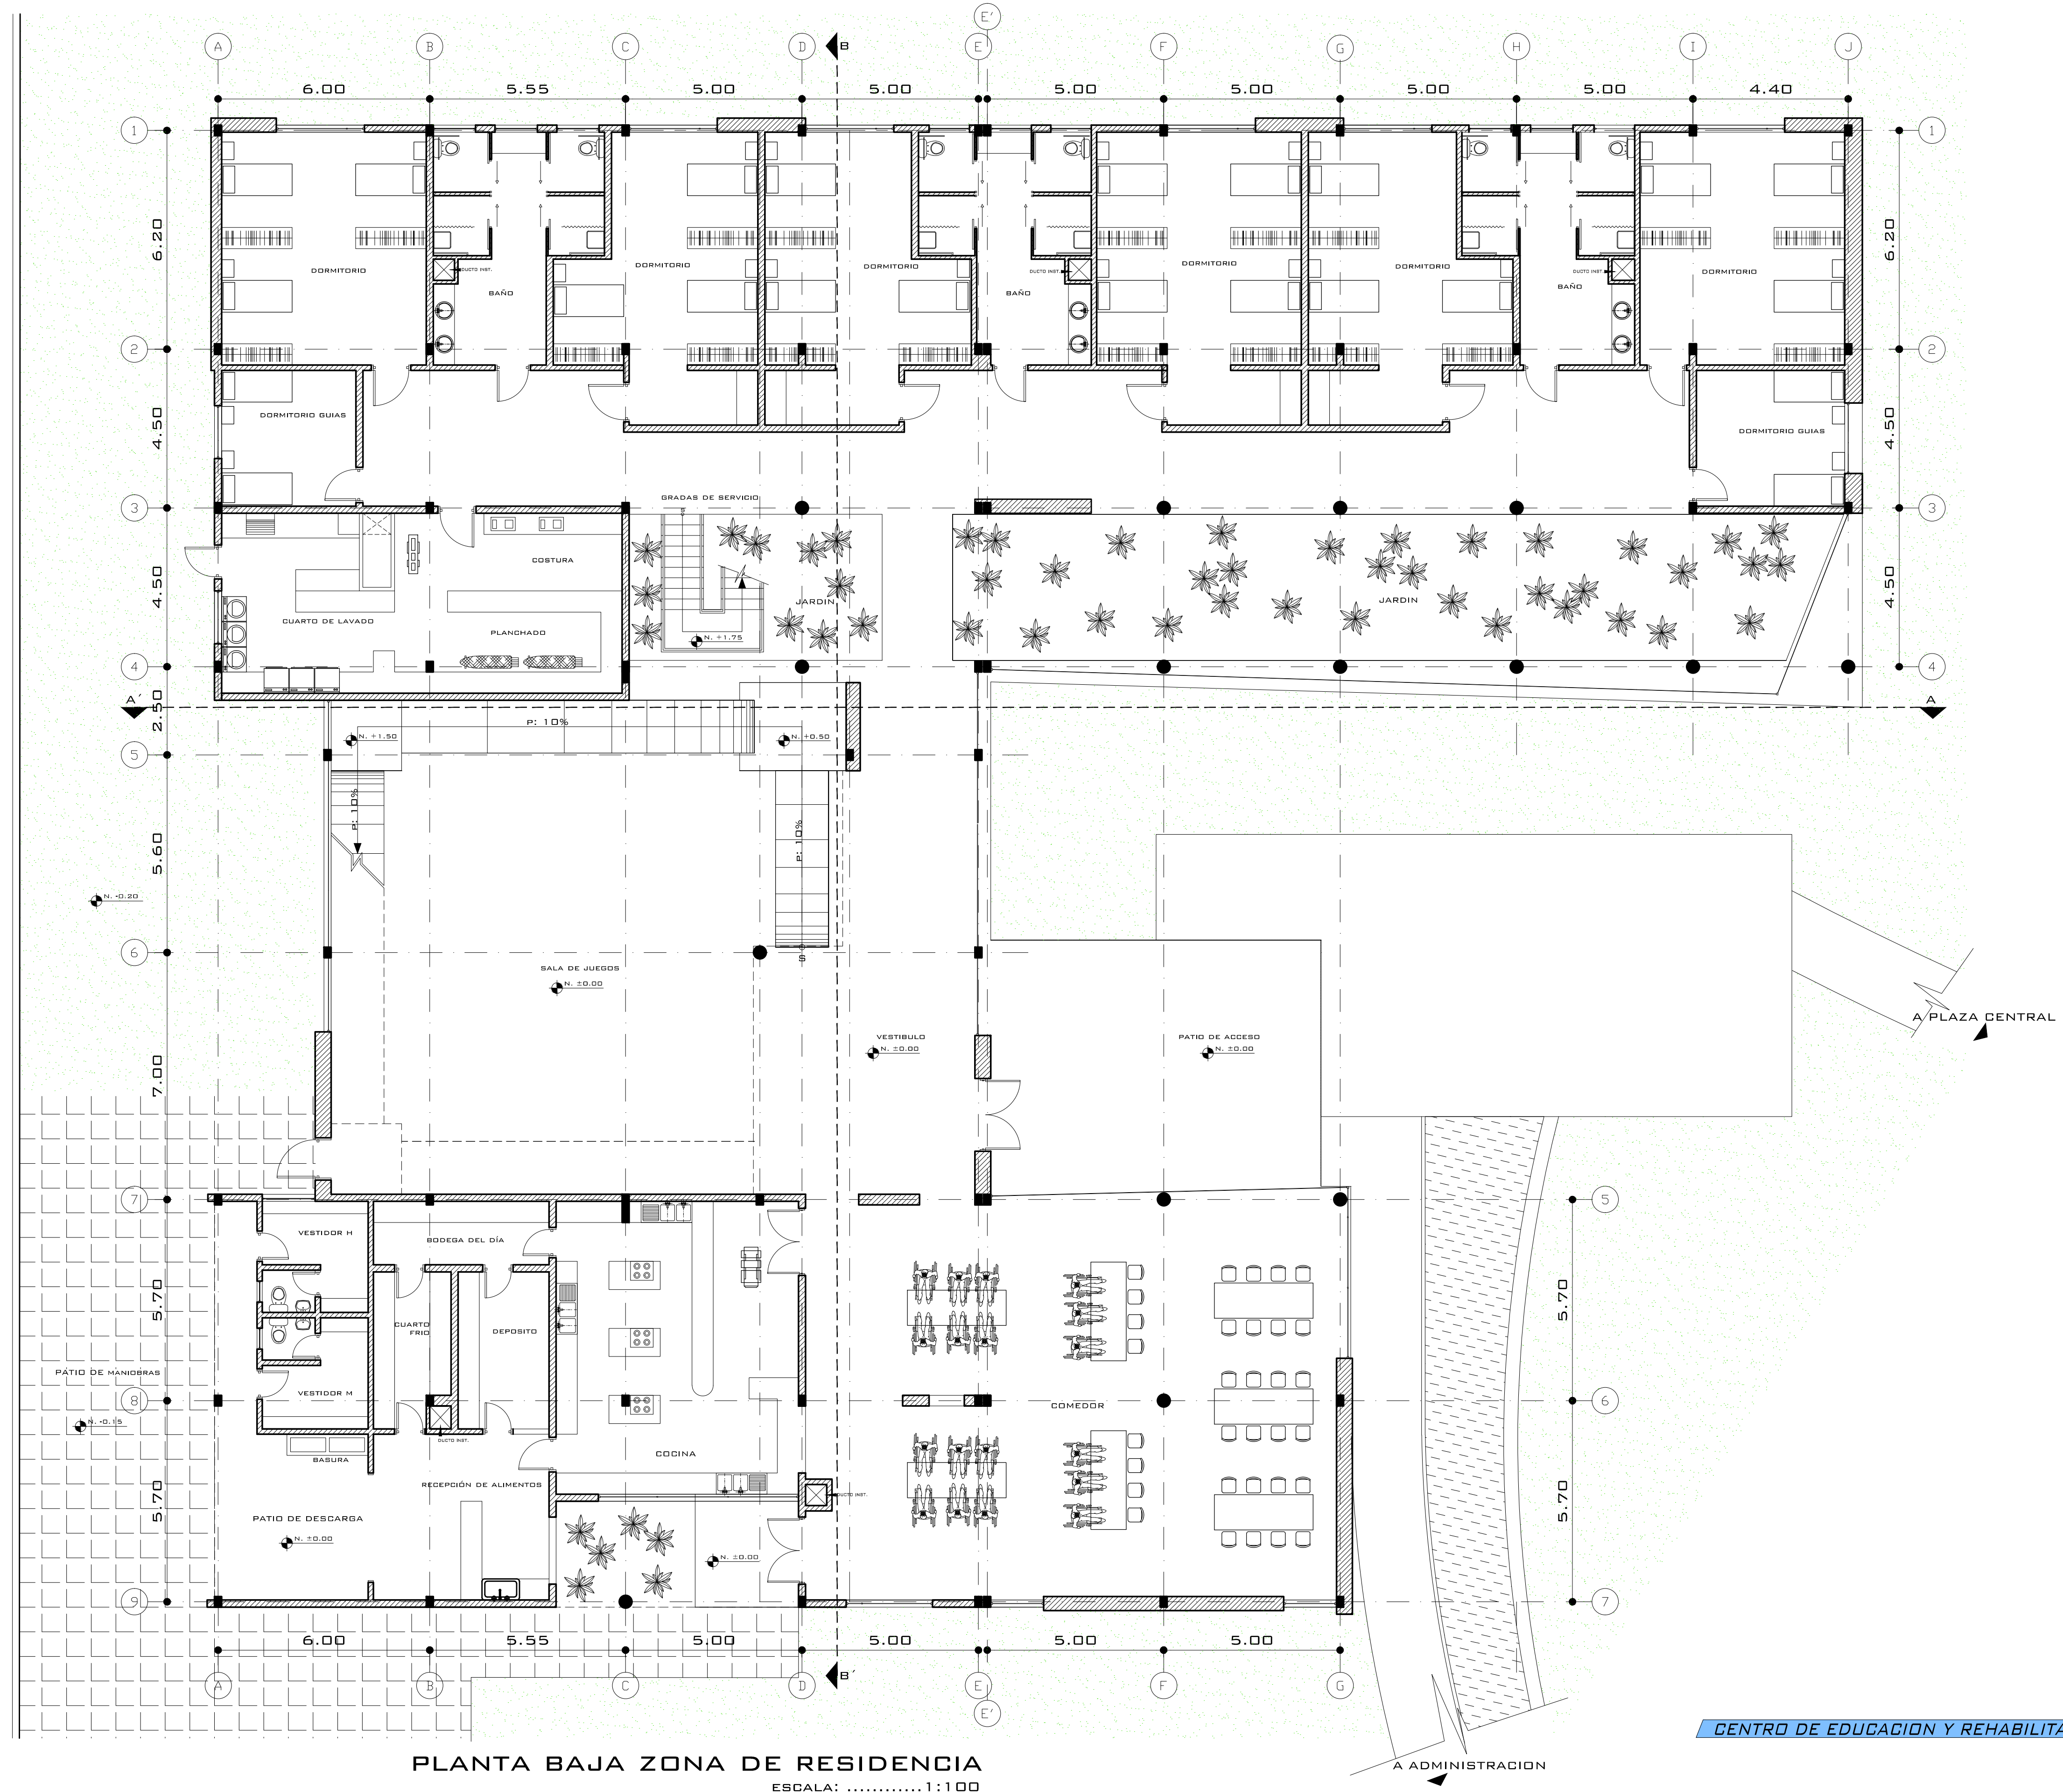


CEND - RESIDENCIA

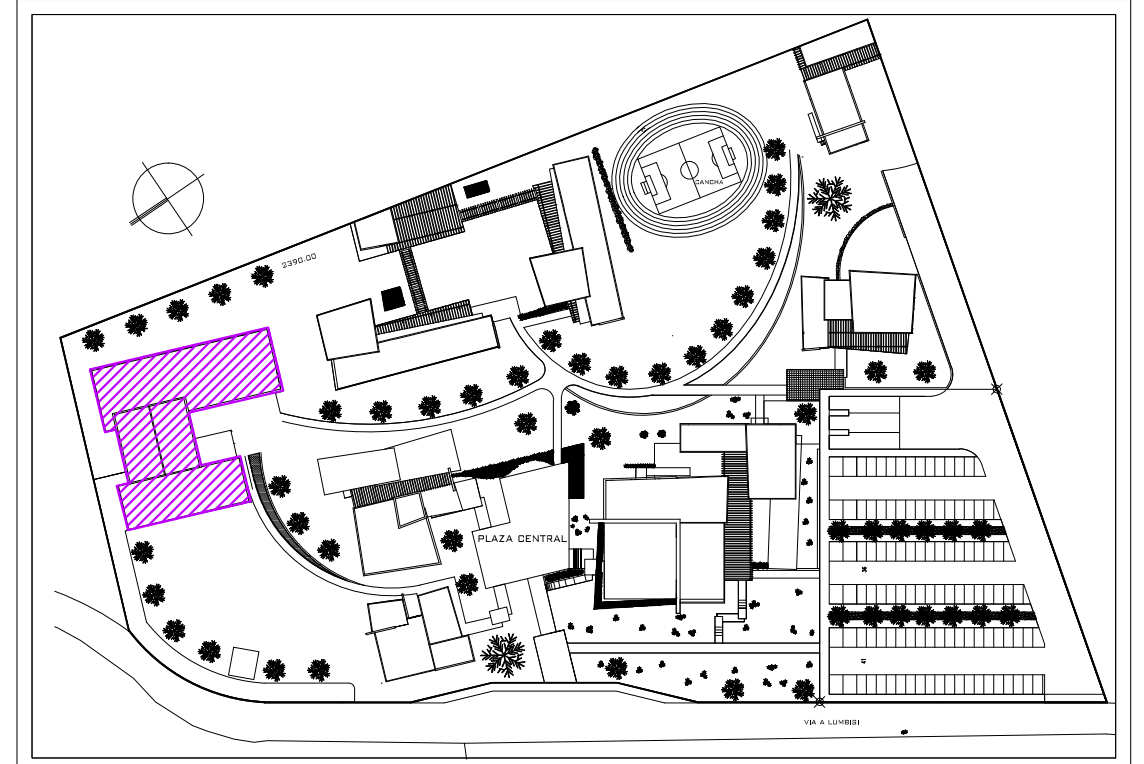

PLANTA BAJA ZONA DE RESIDENCIA
ESCALA: 1:100

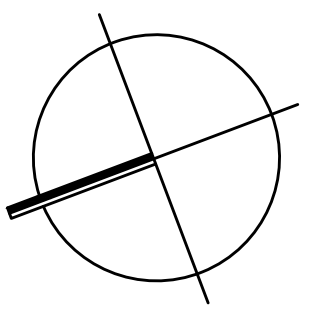

MAPA DE UBICACION
ESCALA: S/E

AUTOR
JUAN DIEGO
ALVARADO CORDERO

DIRECTOR
LEONARDO
MIÑO GARCÉS

FECHA
SEP 2010

ESCALA
INDICADAS

CONTENIDO
PLANTA BAJA
ZONA DE RESIDENCIA

LAMINA
17 DE 20
RESIDENCIA 1 DE 4

TEMA
**CENTRO DE EDUCACION Y REHABILITACION PARA NIÑOS
Y JOVENES CON DISCAPACIDADES**

CEND