
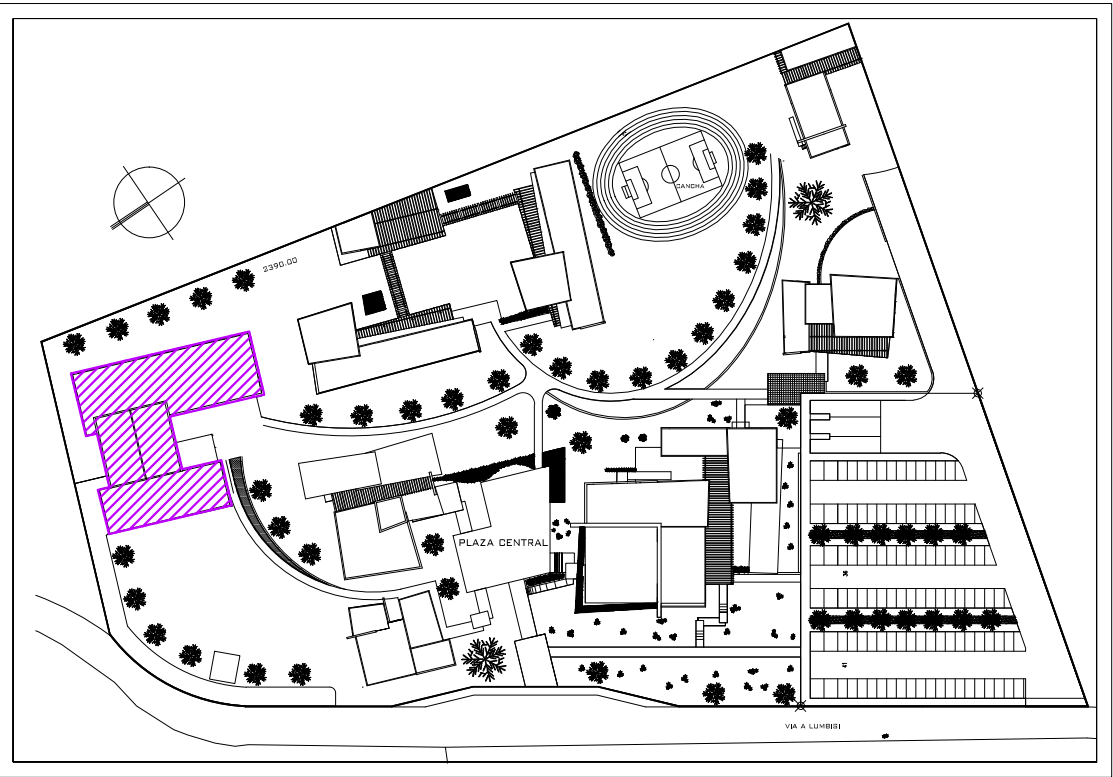
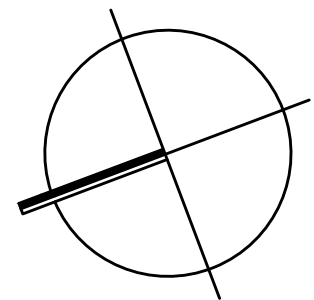


CEND - RESIDENCIA

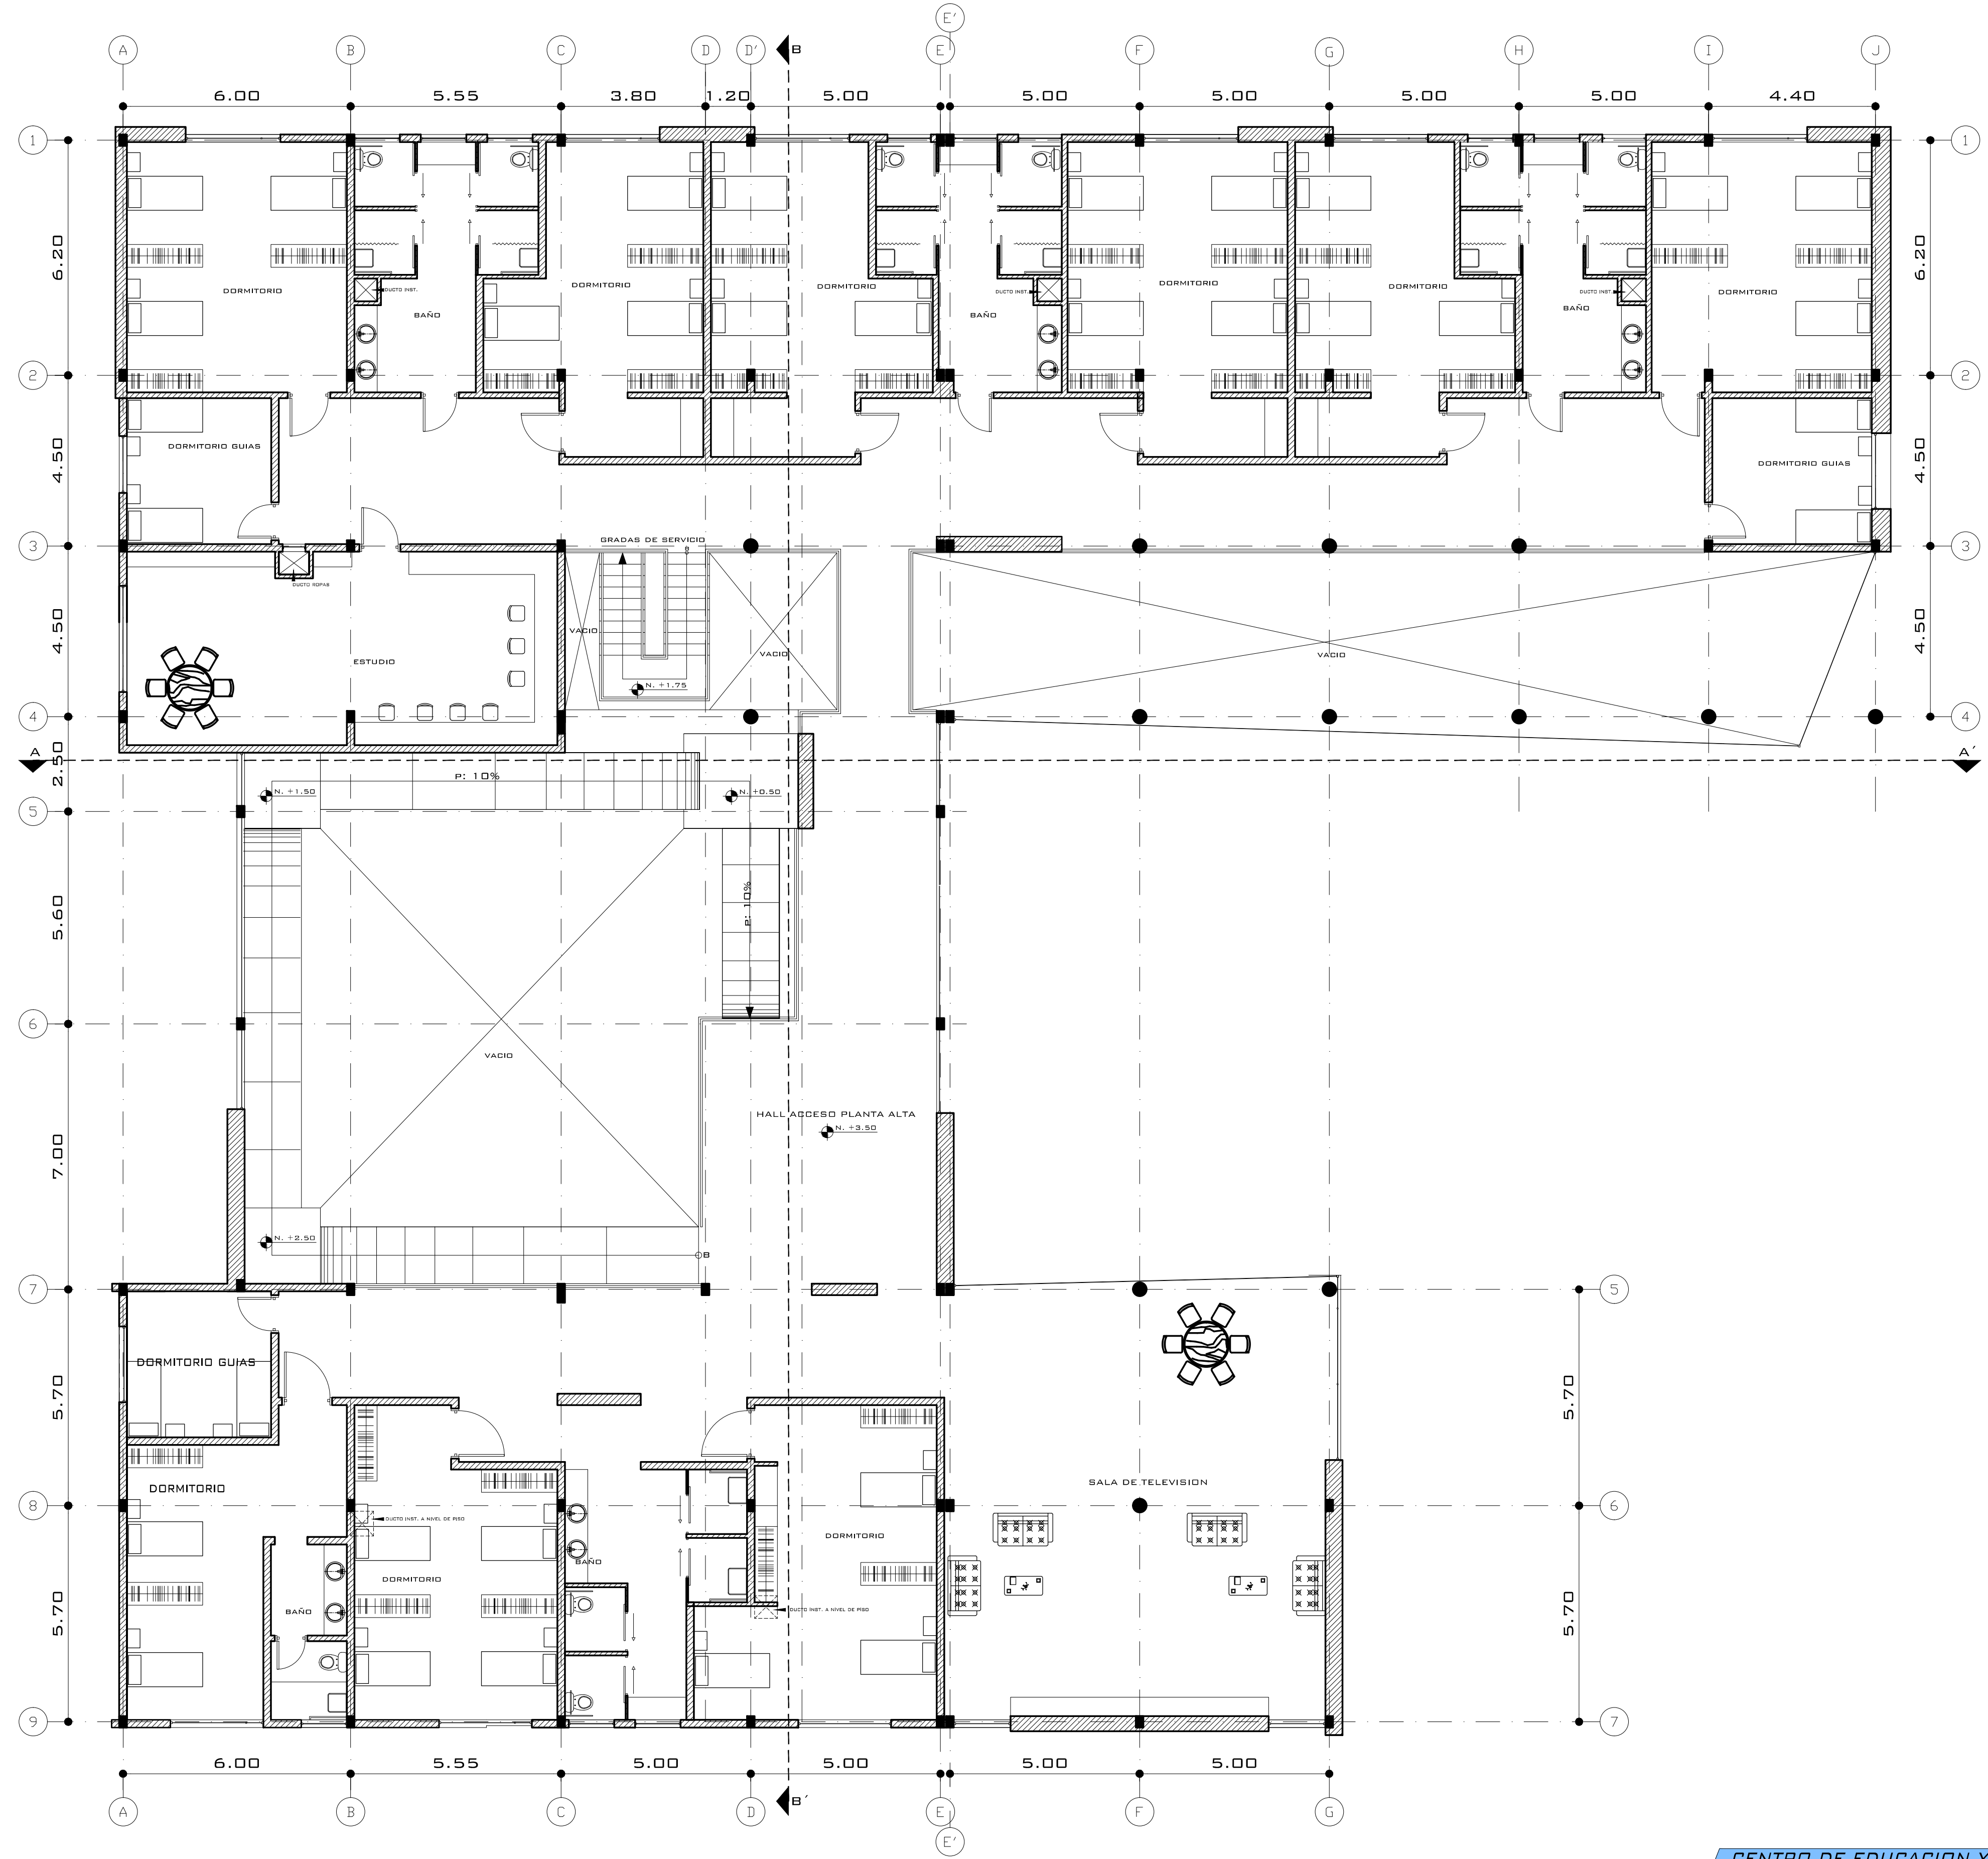

MAPA DE UBICACION
ESCALA:S/E

PLANTA ALTA ZONA DE RESIDENCIA
ESCALA:1:100