

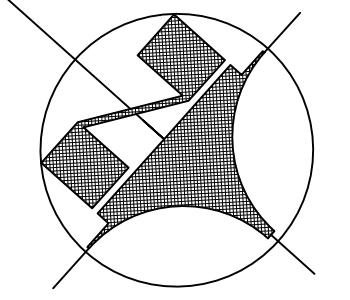


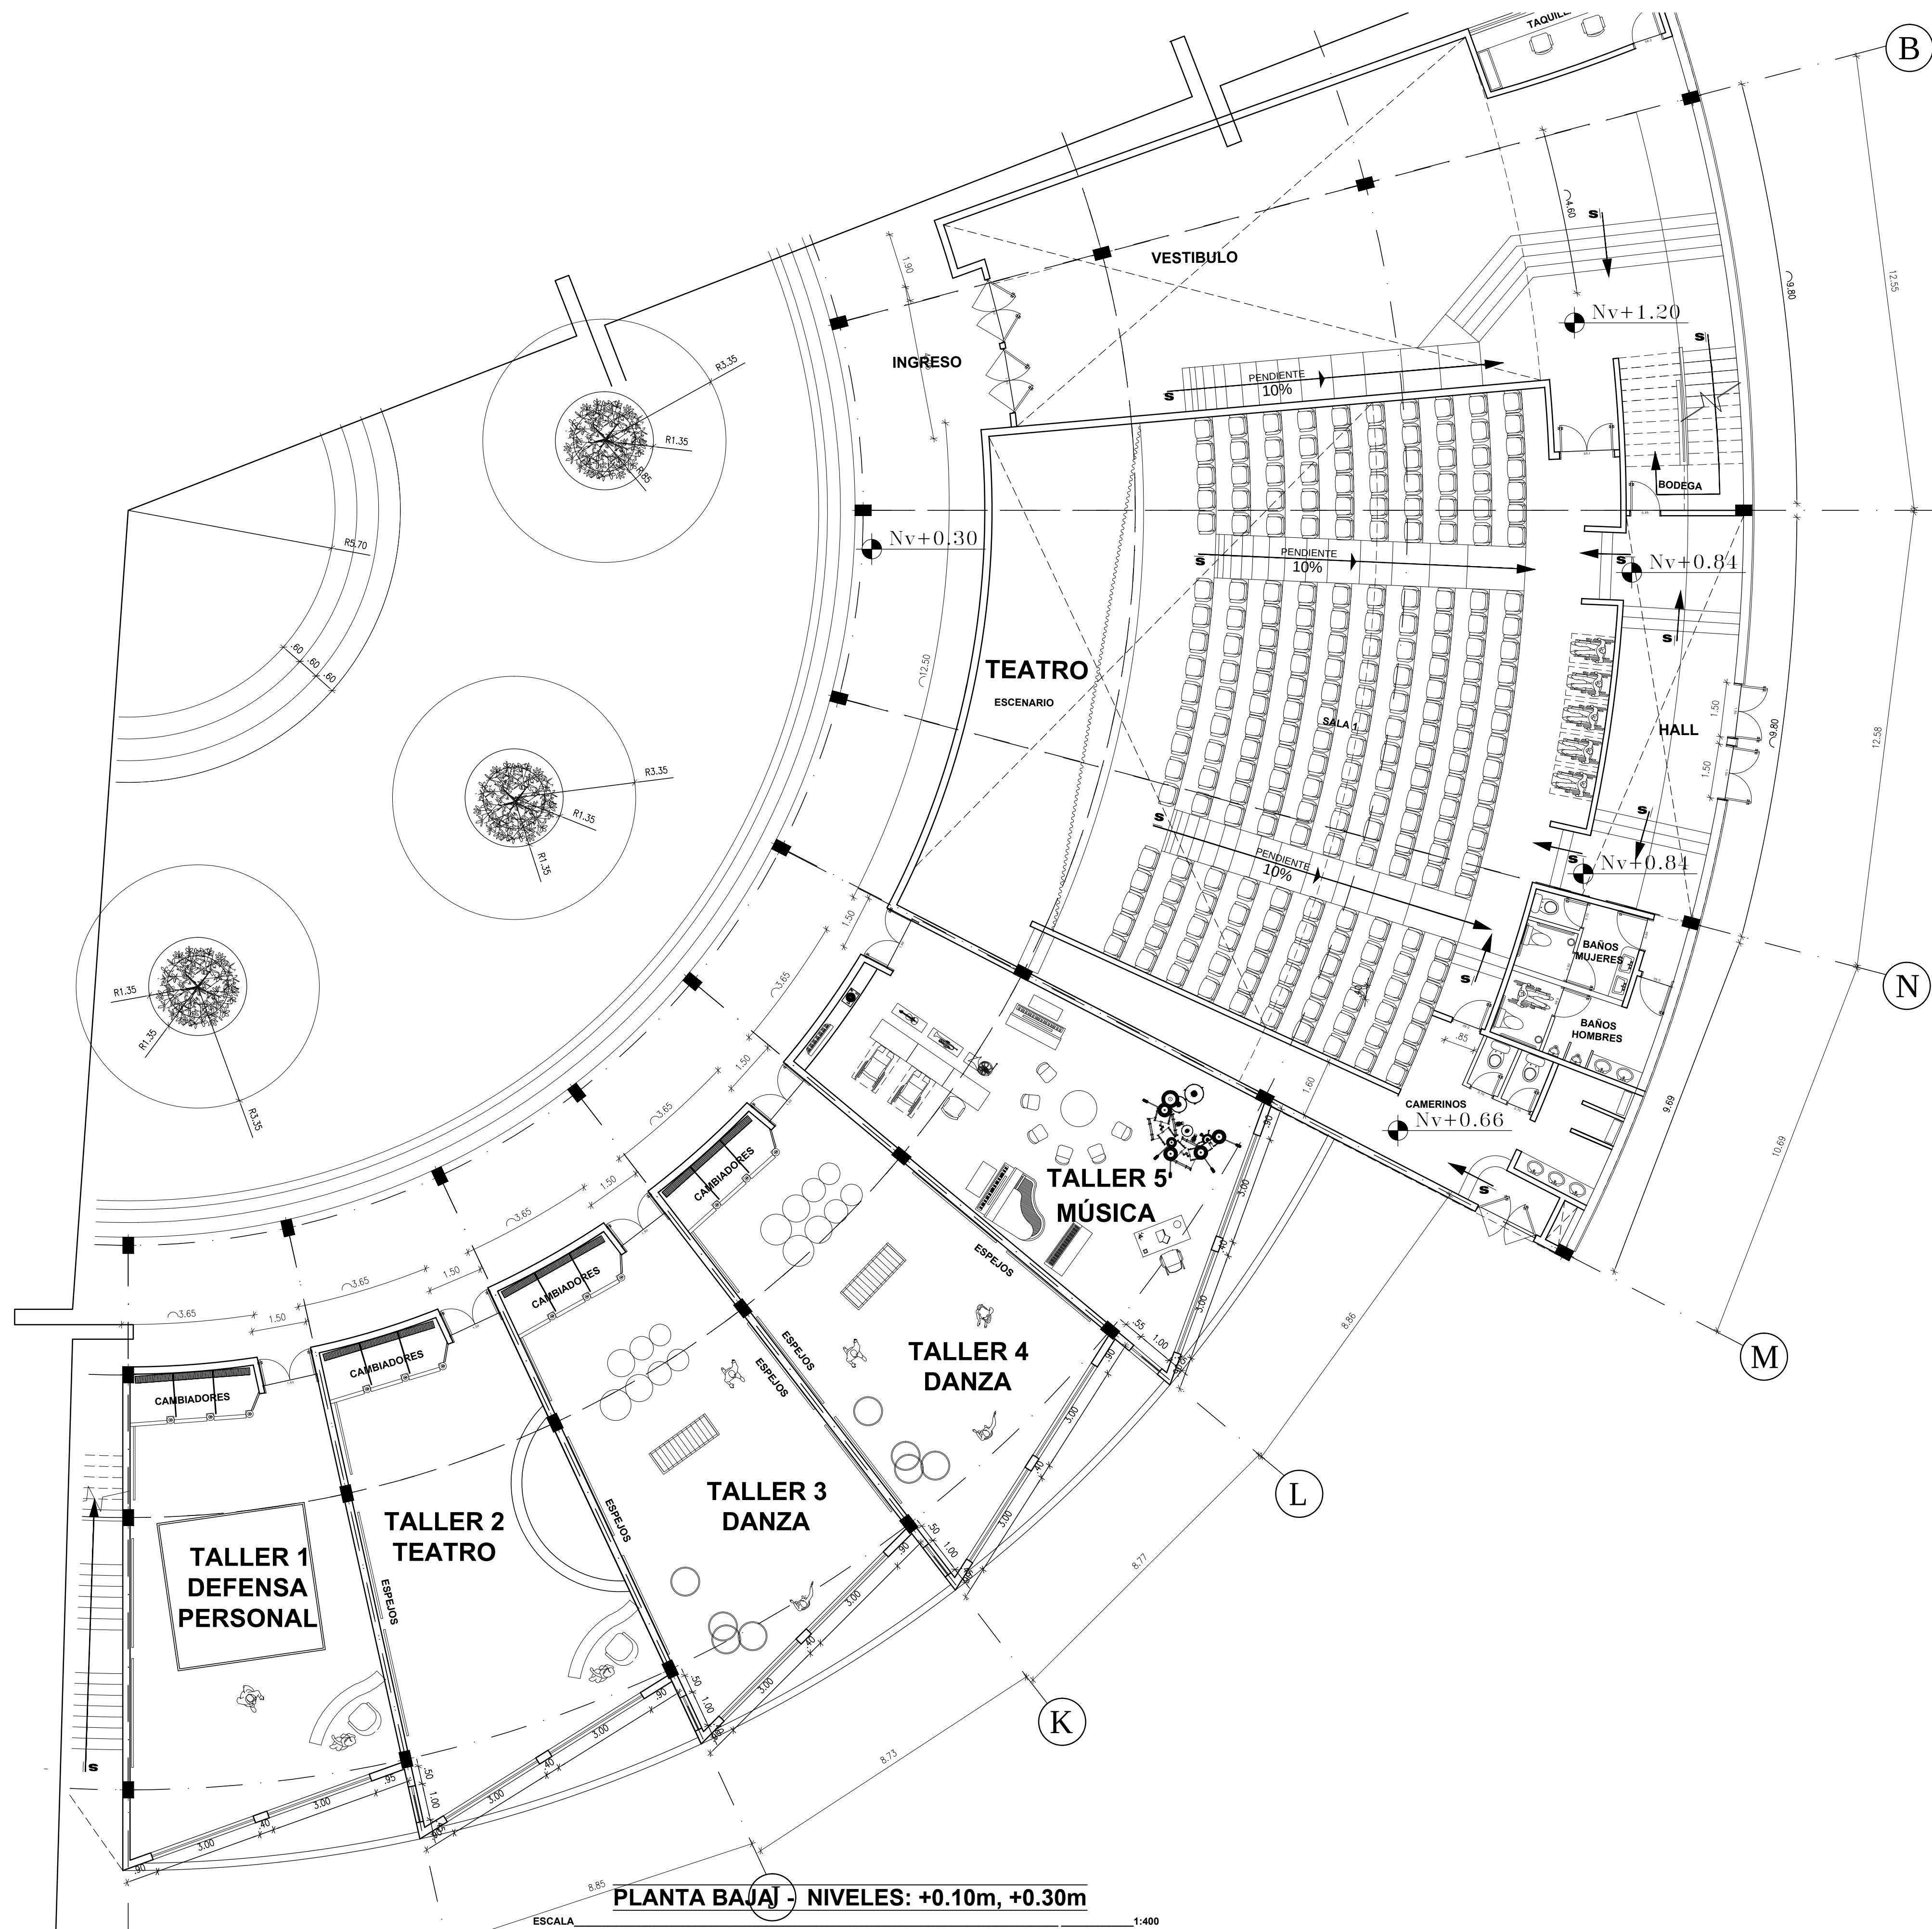

UBICACIÓN

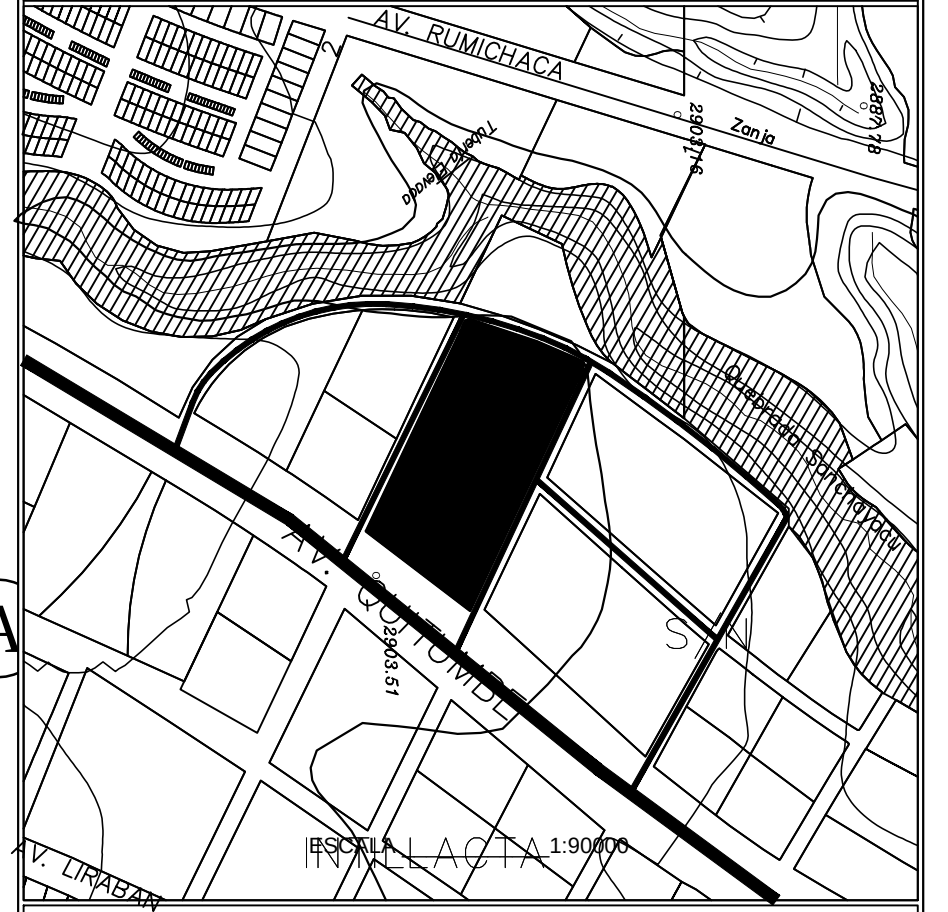

NOTAS TÉCNICAS

UNIVERSIDAD INTERNACIONAL SEK
FACULTAD DE ARQUITECTURA Y URBANISMO

2010 - 2011

TEMA:
CENTRO CULTURAL PARA NIÑOS DE EDUCACIÓN
BÁSICA (4-12 AÑOS) EN LA PARROQUIA
QUITUMBE

PFC N°
0000000

TUTOR DEL PROYECTO:
ARQ. DIEGO PADILLA PROAÑO

AUTOR:
BERNARDO CHIRIBOGA DE GUZMAN

ESCALA:
1:100

LÁMINA:
13

CONTIENE:

PLANTA BAJA
1. AREA ACOTADA -B3-