




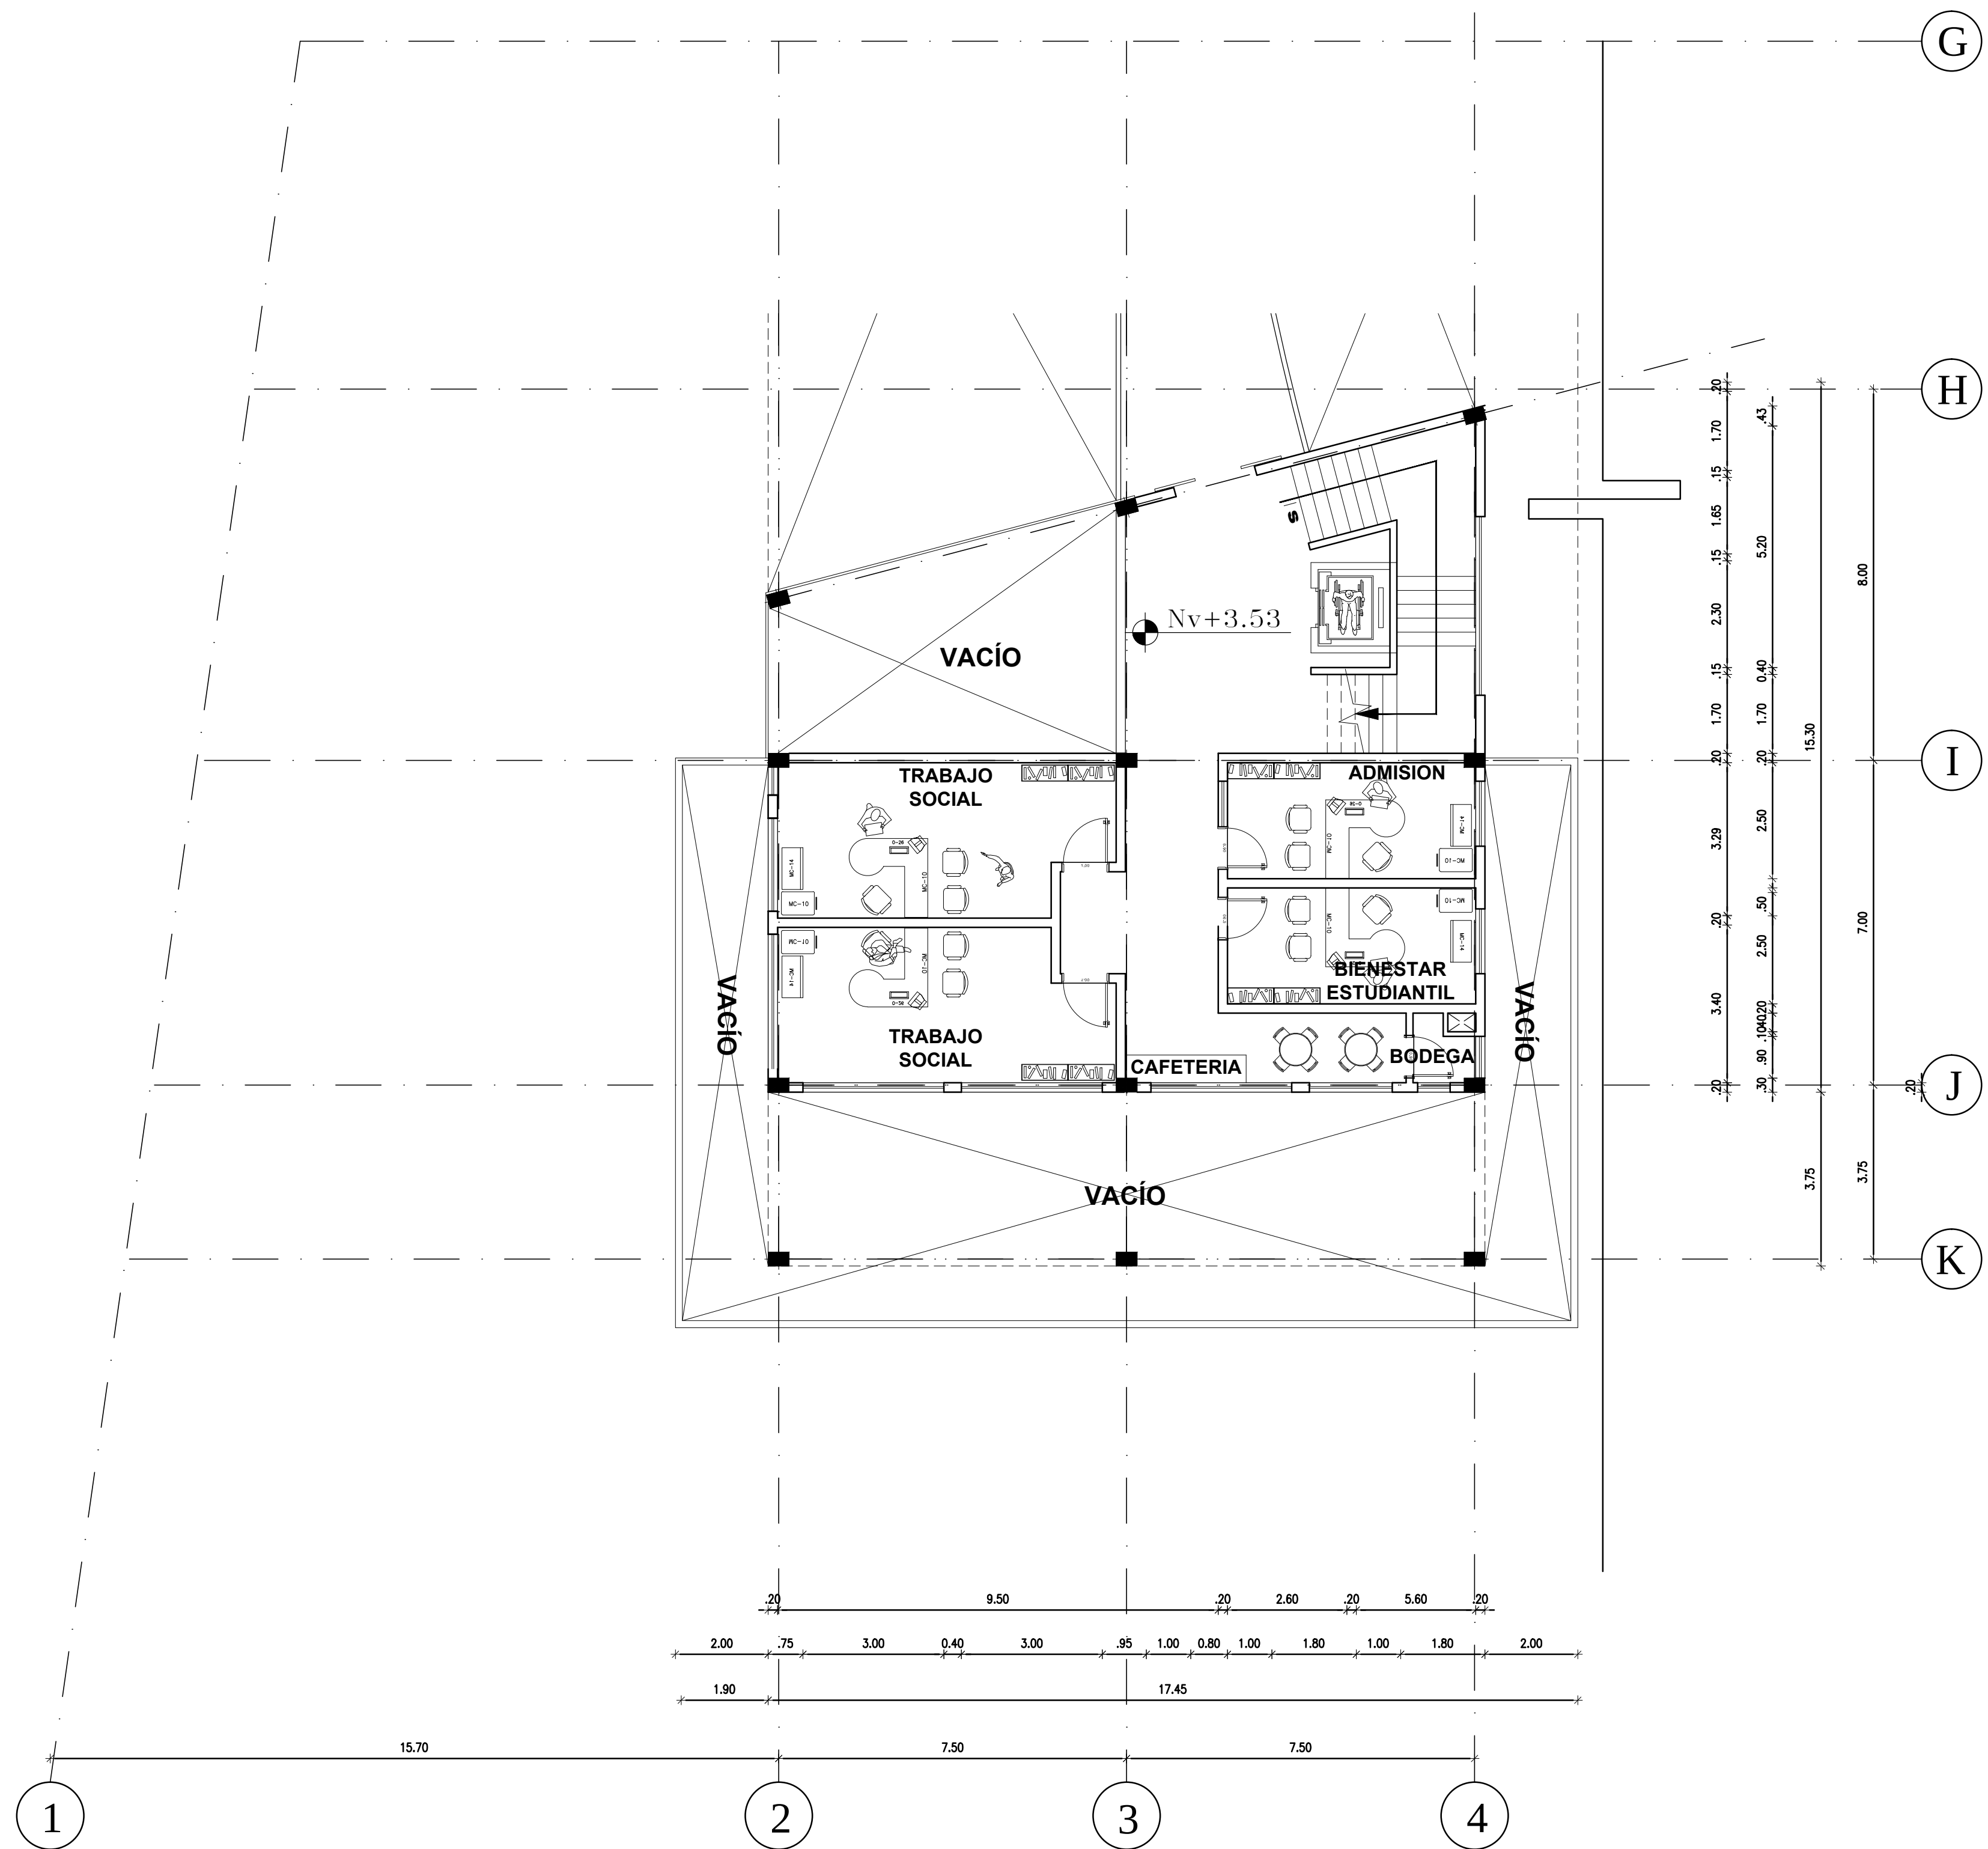

PLANTA ALTA PRIMER PISO - NIVELES: +3.53m, +3.87m
ESCALA 1:100

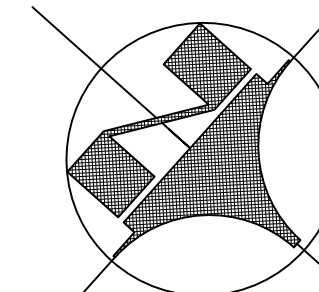

UBICACIÓN

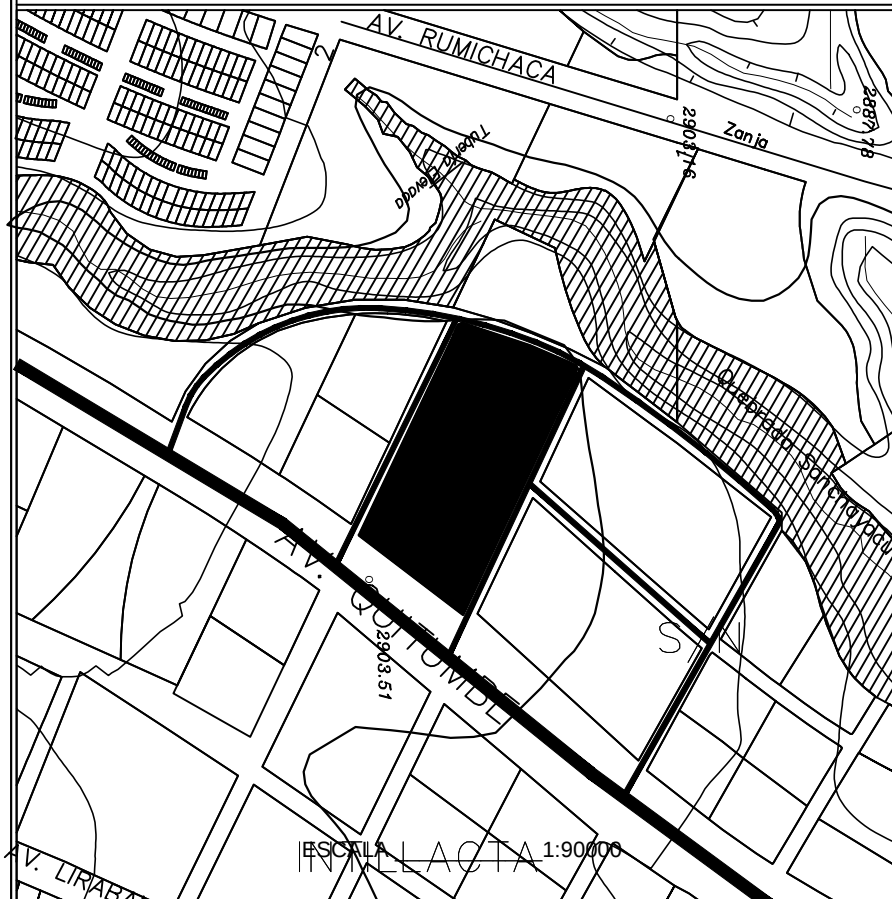

NOTAS TÉCNICAS

UNIVERSIDAD INTERNACIONAL SEK FACULTAD DE ARQUITECTURA Y URBANISMO		
2010 - 2011		
TEMA: CENTRO CULTURAL PARA NIÑOS DE EDUCACIÓN BÁSICA (4-12 AÑOS) EN LA PARROQUIA QUITUMBE		
PFC N° 01	TUTOR DEL PROYECTO: ARQ. DIEGO PADILLA PROAÑO	
AUTOR: BERNARDO CHIRIBOGA DE GUZMAN	ESCALA: 1:100	LÁMINA: 15
CONTIENE: PLANTA ALTA 1. AREA ACOTADA -A2-		