


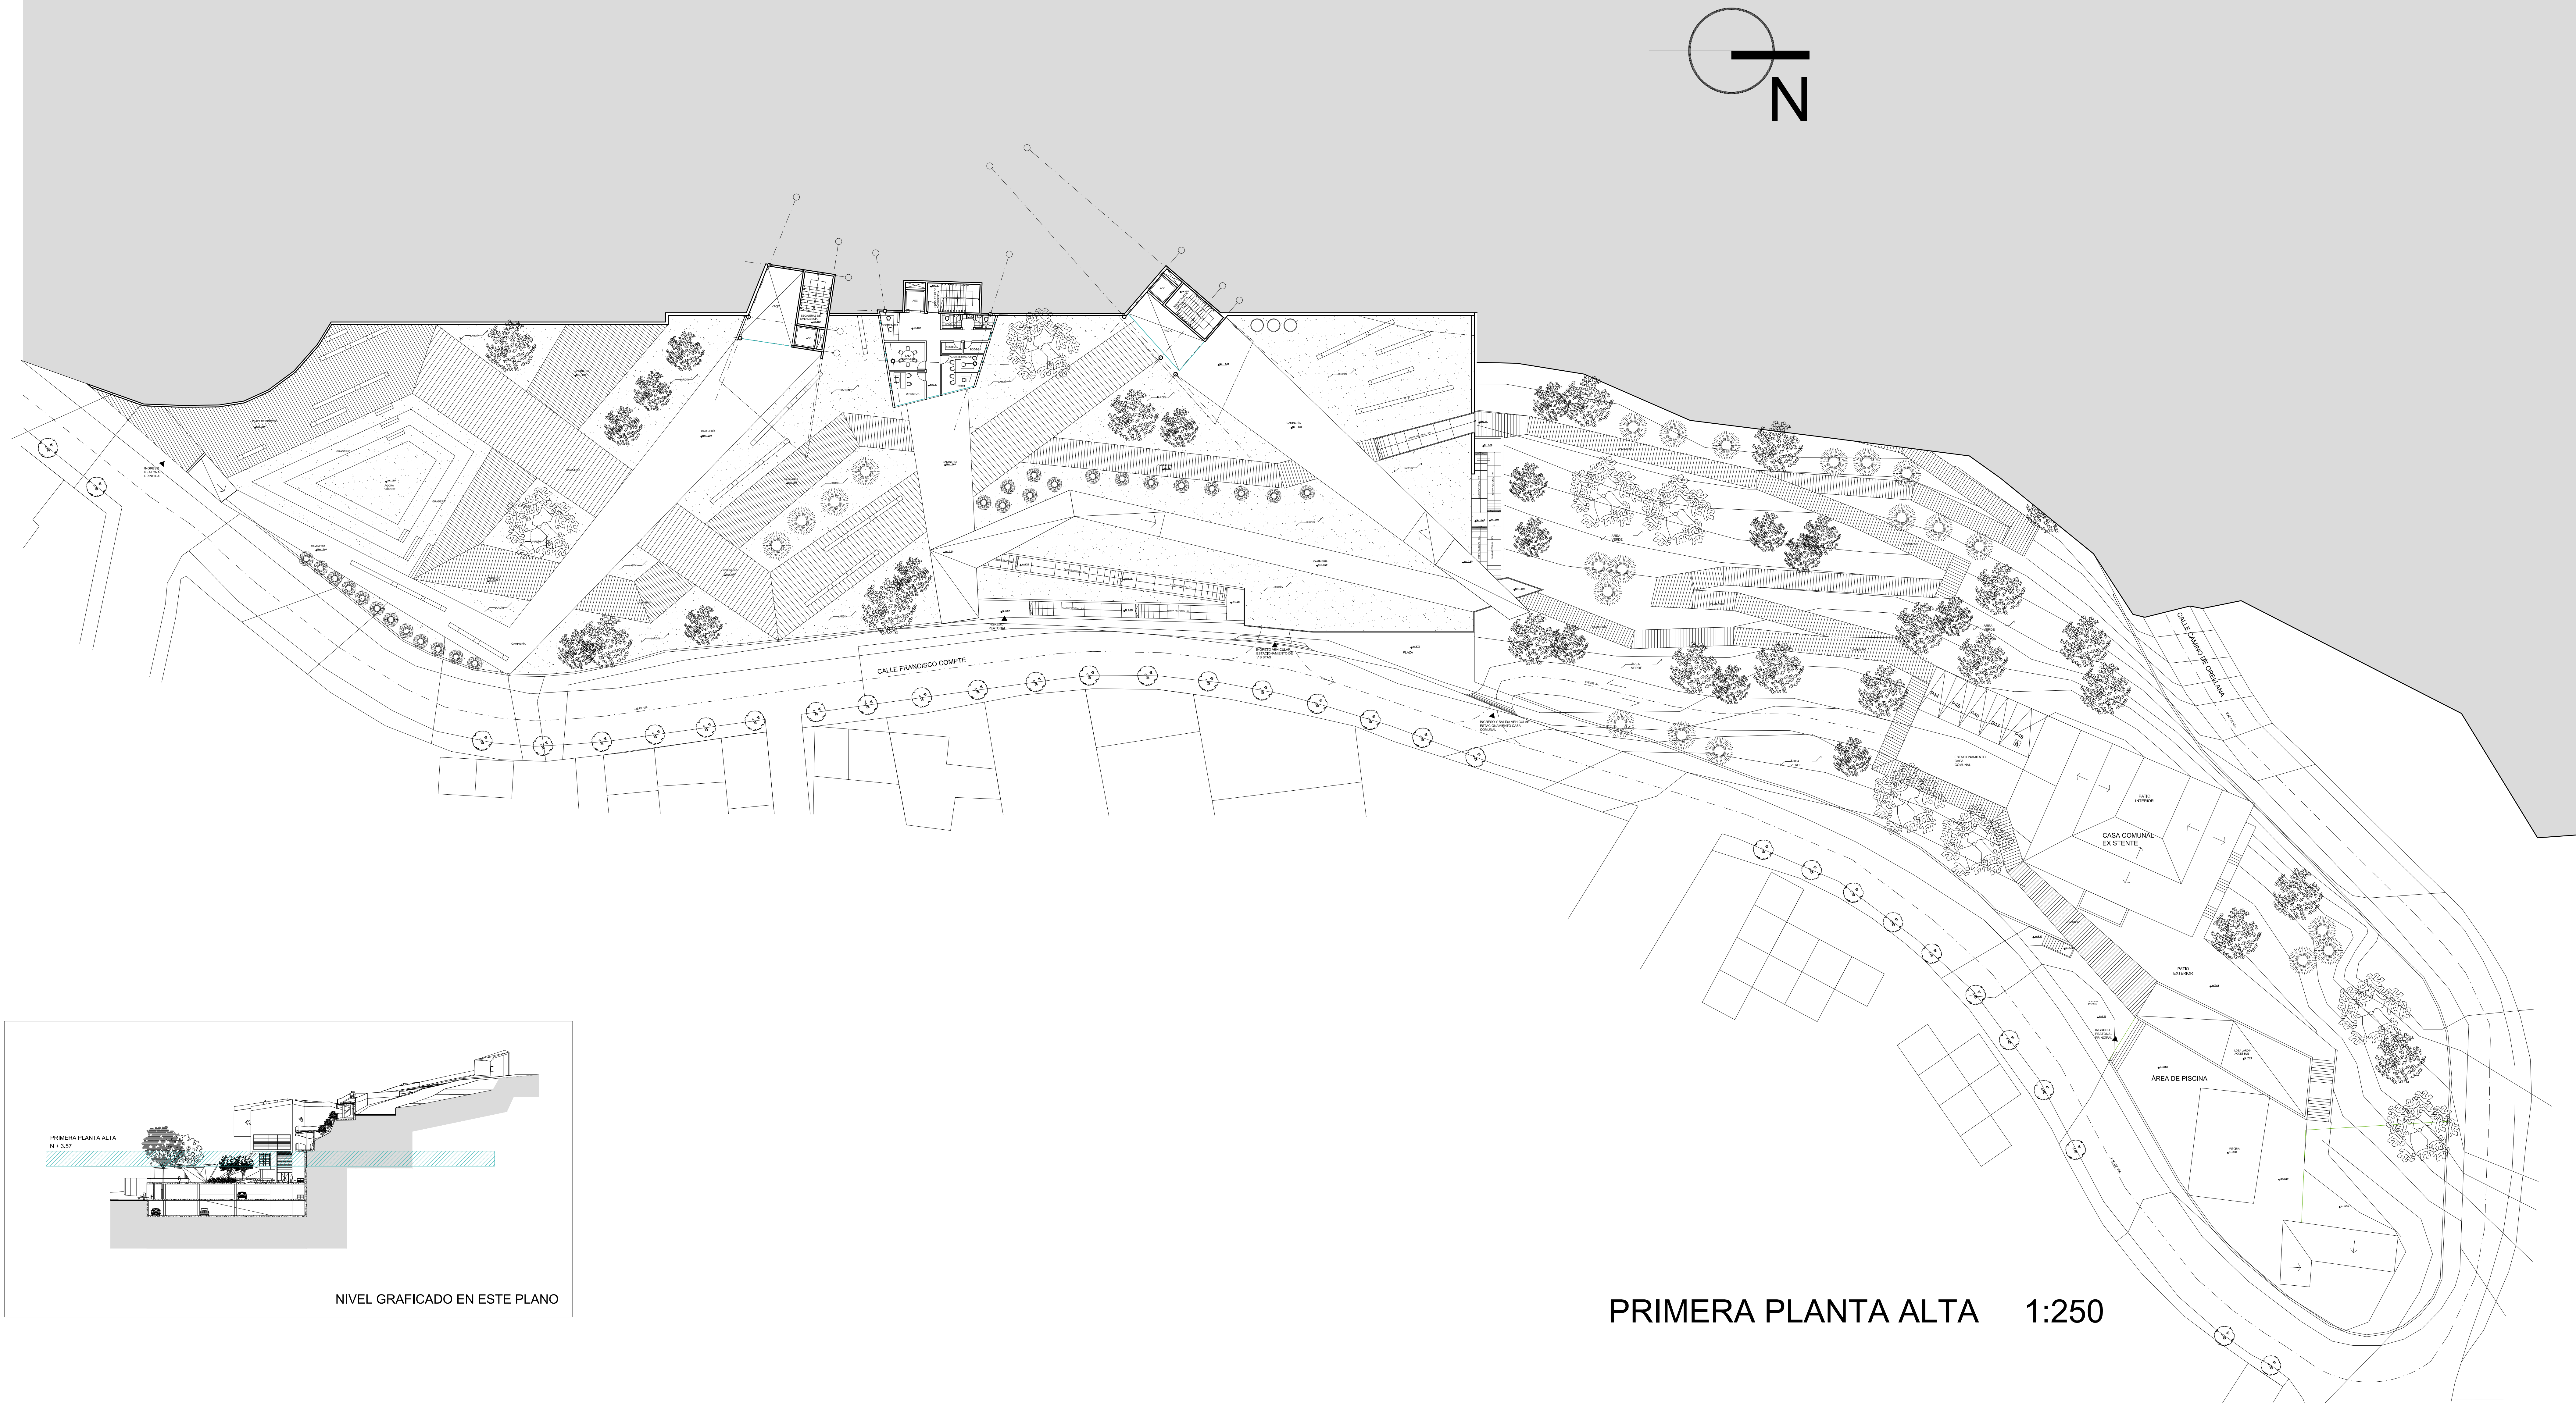

UNIVERSIDAD INTERNACIONAL SEK	LEYENDA: CORTE DE TERRENO	OBSERVACIONES:	UBICACIÓN: 	FECHA: JULIO 2012	LÁMINA: A5/22
				ESCALA: 1: 250	
				CONTENIDO: PRIMERA PLANTA ALTA	
NOMBRE DEL PROYECTO CENTRO CULTURAL PARA EL BARRIO DE GUÁPULO					
NOMBRE DEL AUTOR: PABLO MATEO GRANJA MENDOZA					
TUTOR: ARQ. SANTIAGO CAMACHO					