


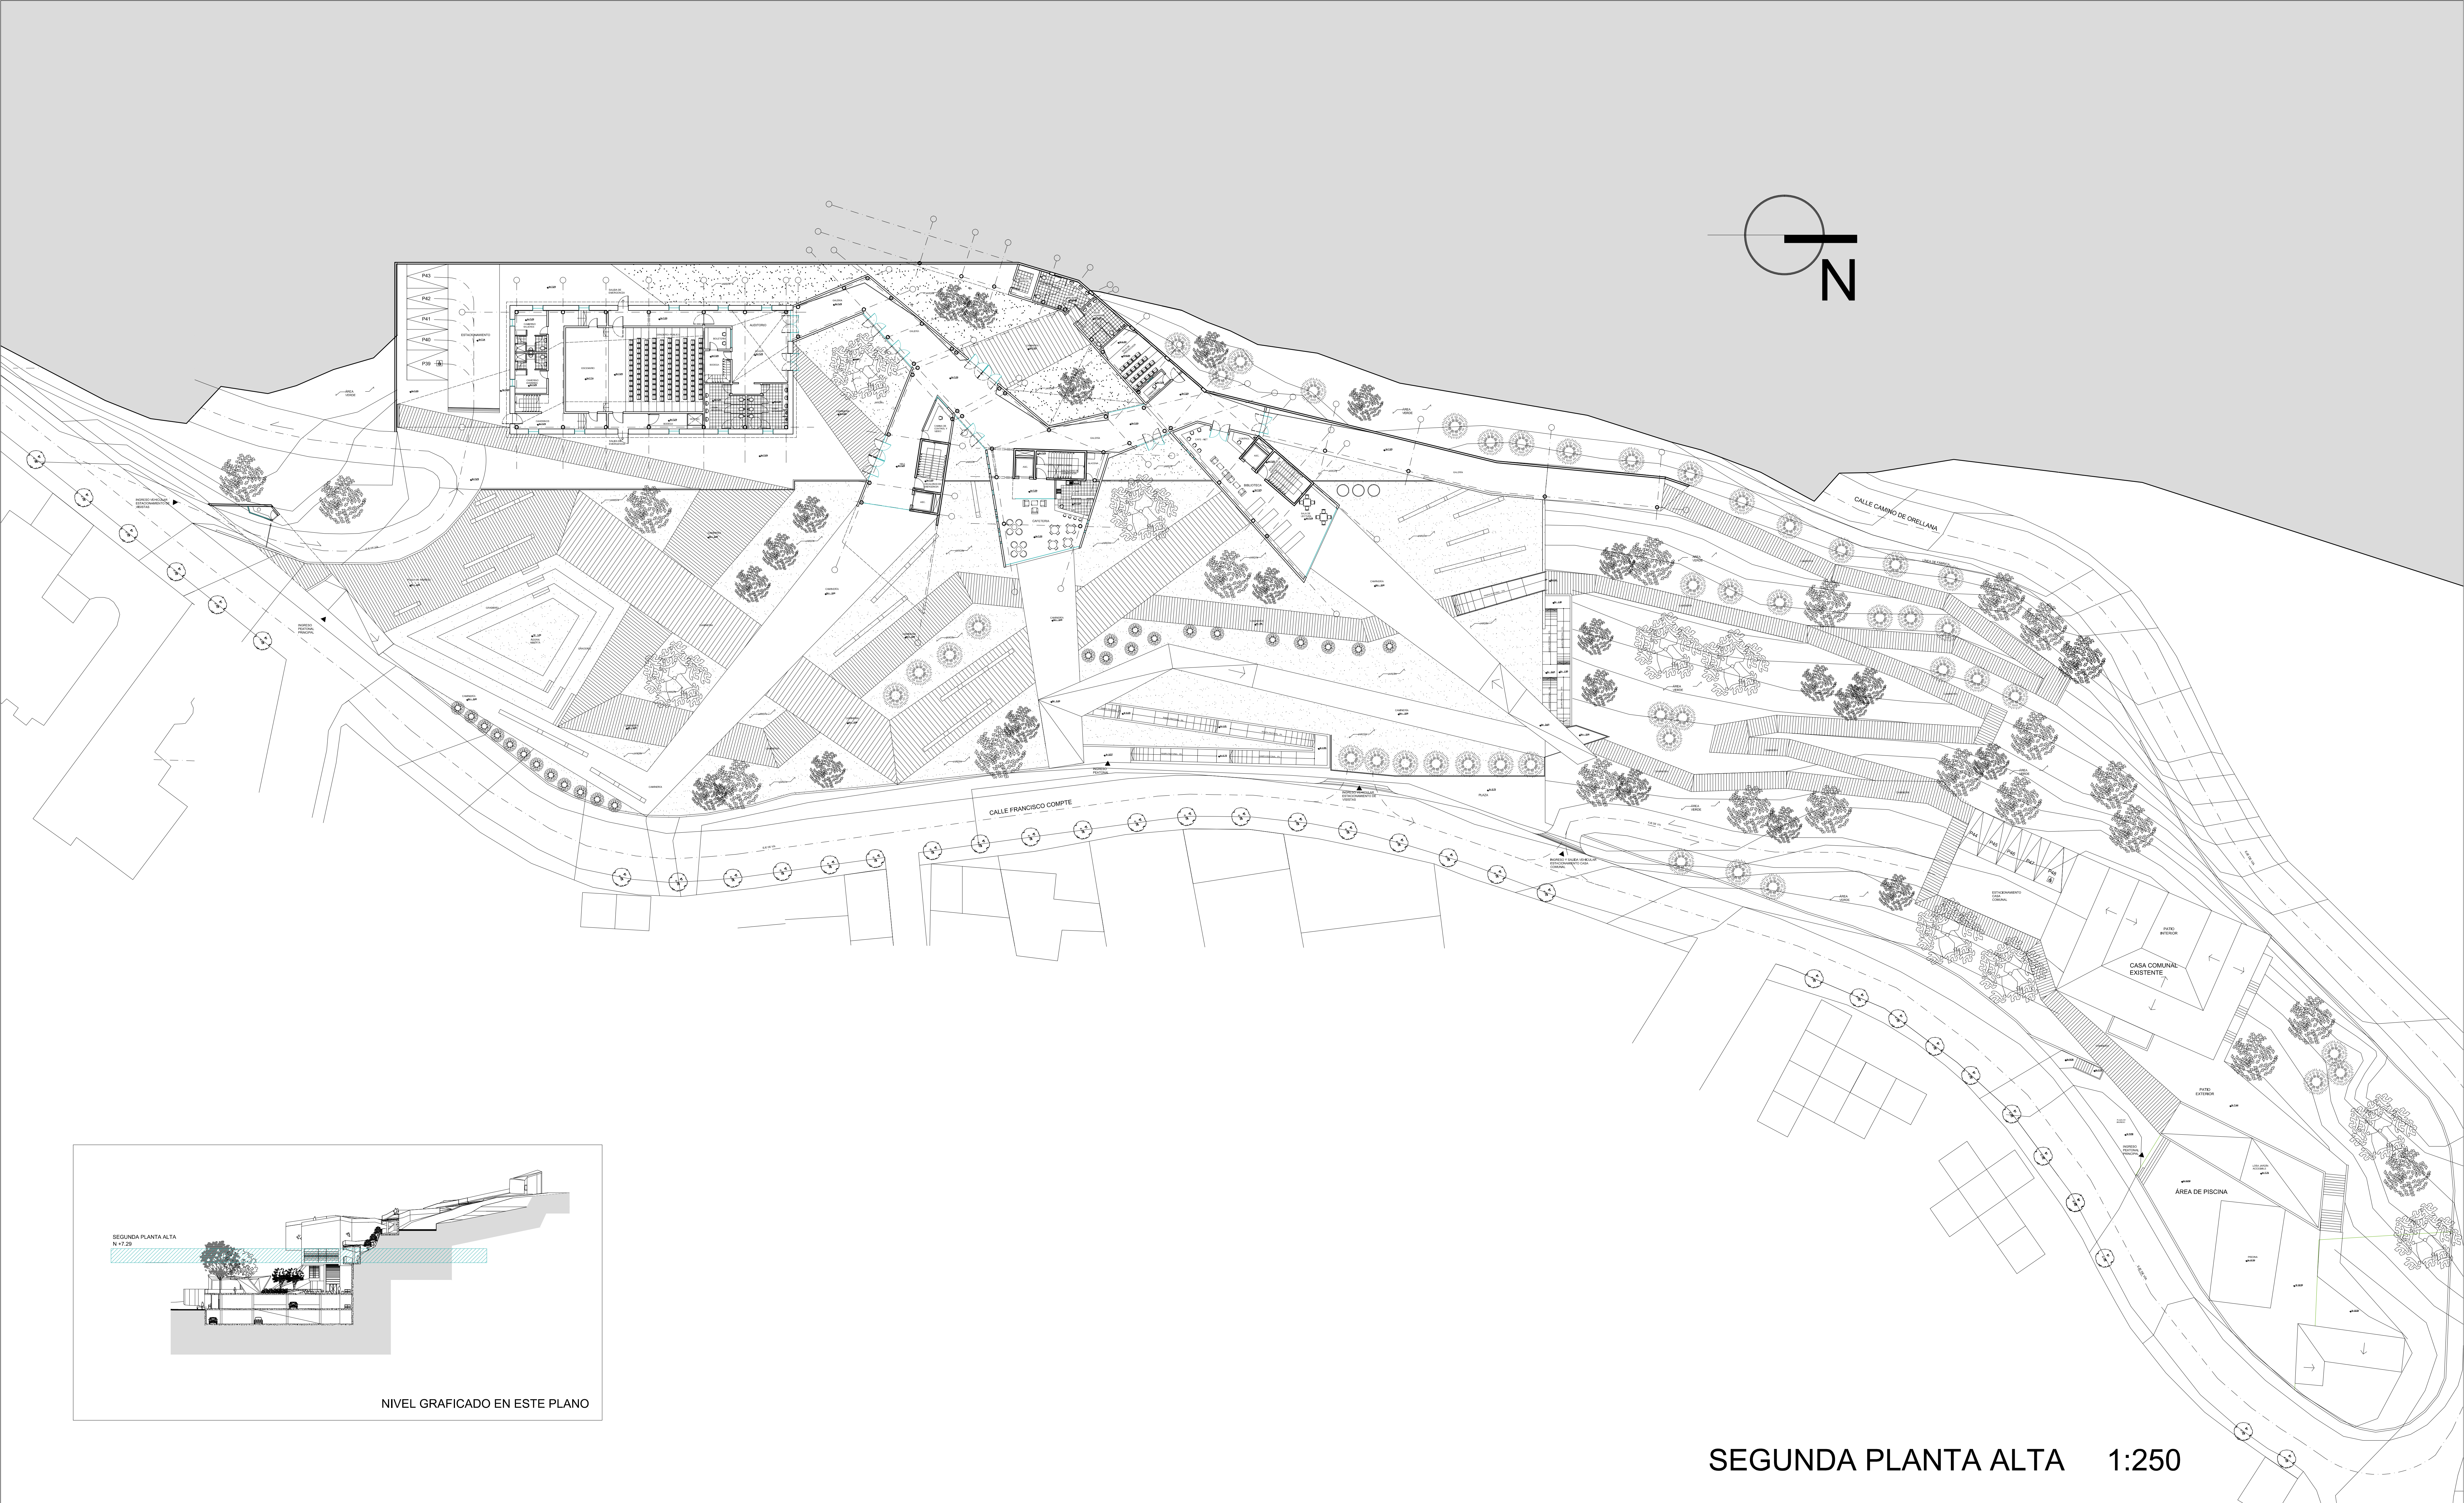

SEGUNDA PLANTA ALTA 1:250

UNIVERSIDAD INTERNACIONAL SEK		LEYENDA: CORTE DE TERRENO	OBSERVACIONES:	UBICACIÓN: 	FECHA: JULIO 2012	LÁMINA: A6/22
NOMBRE DEL PROYECTO	CENTRO CULTURAL PARA EL BARRIO DE GUÁPULO				ESCALA: 1: 250	
NOMBRE DEL AUTOR:	PABLO MATEO GRANJA MENDOZA				CONTENIDO: SEGUNDA PLANTA ALTA	
TUTOR:	ARQ. SANTIAGO CAMACHO					