


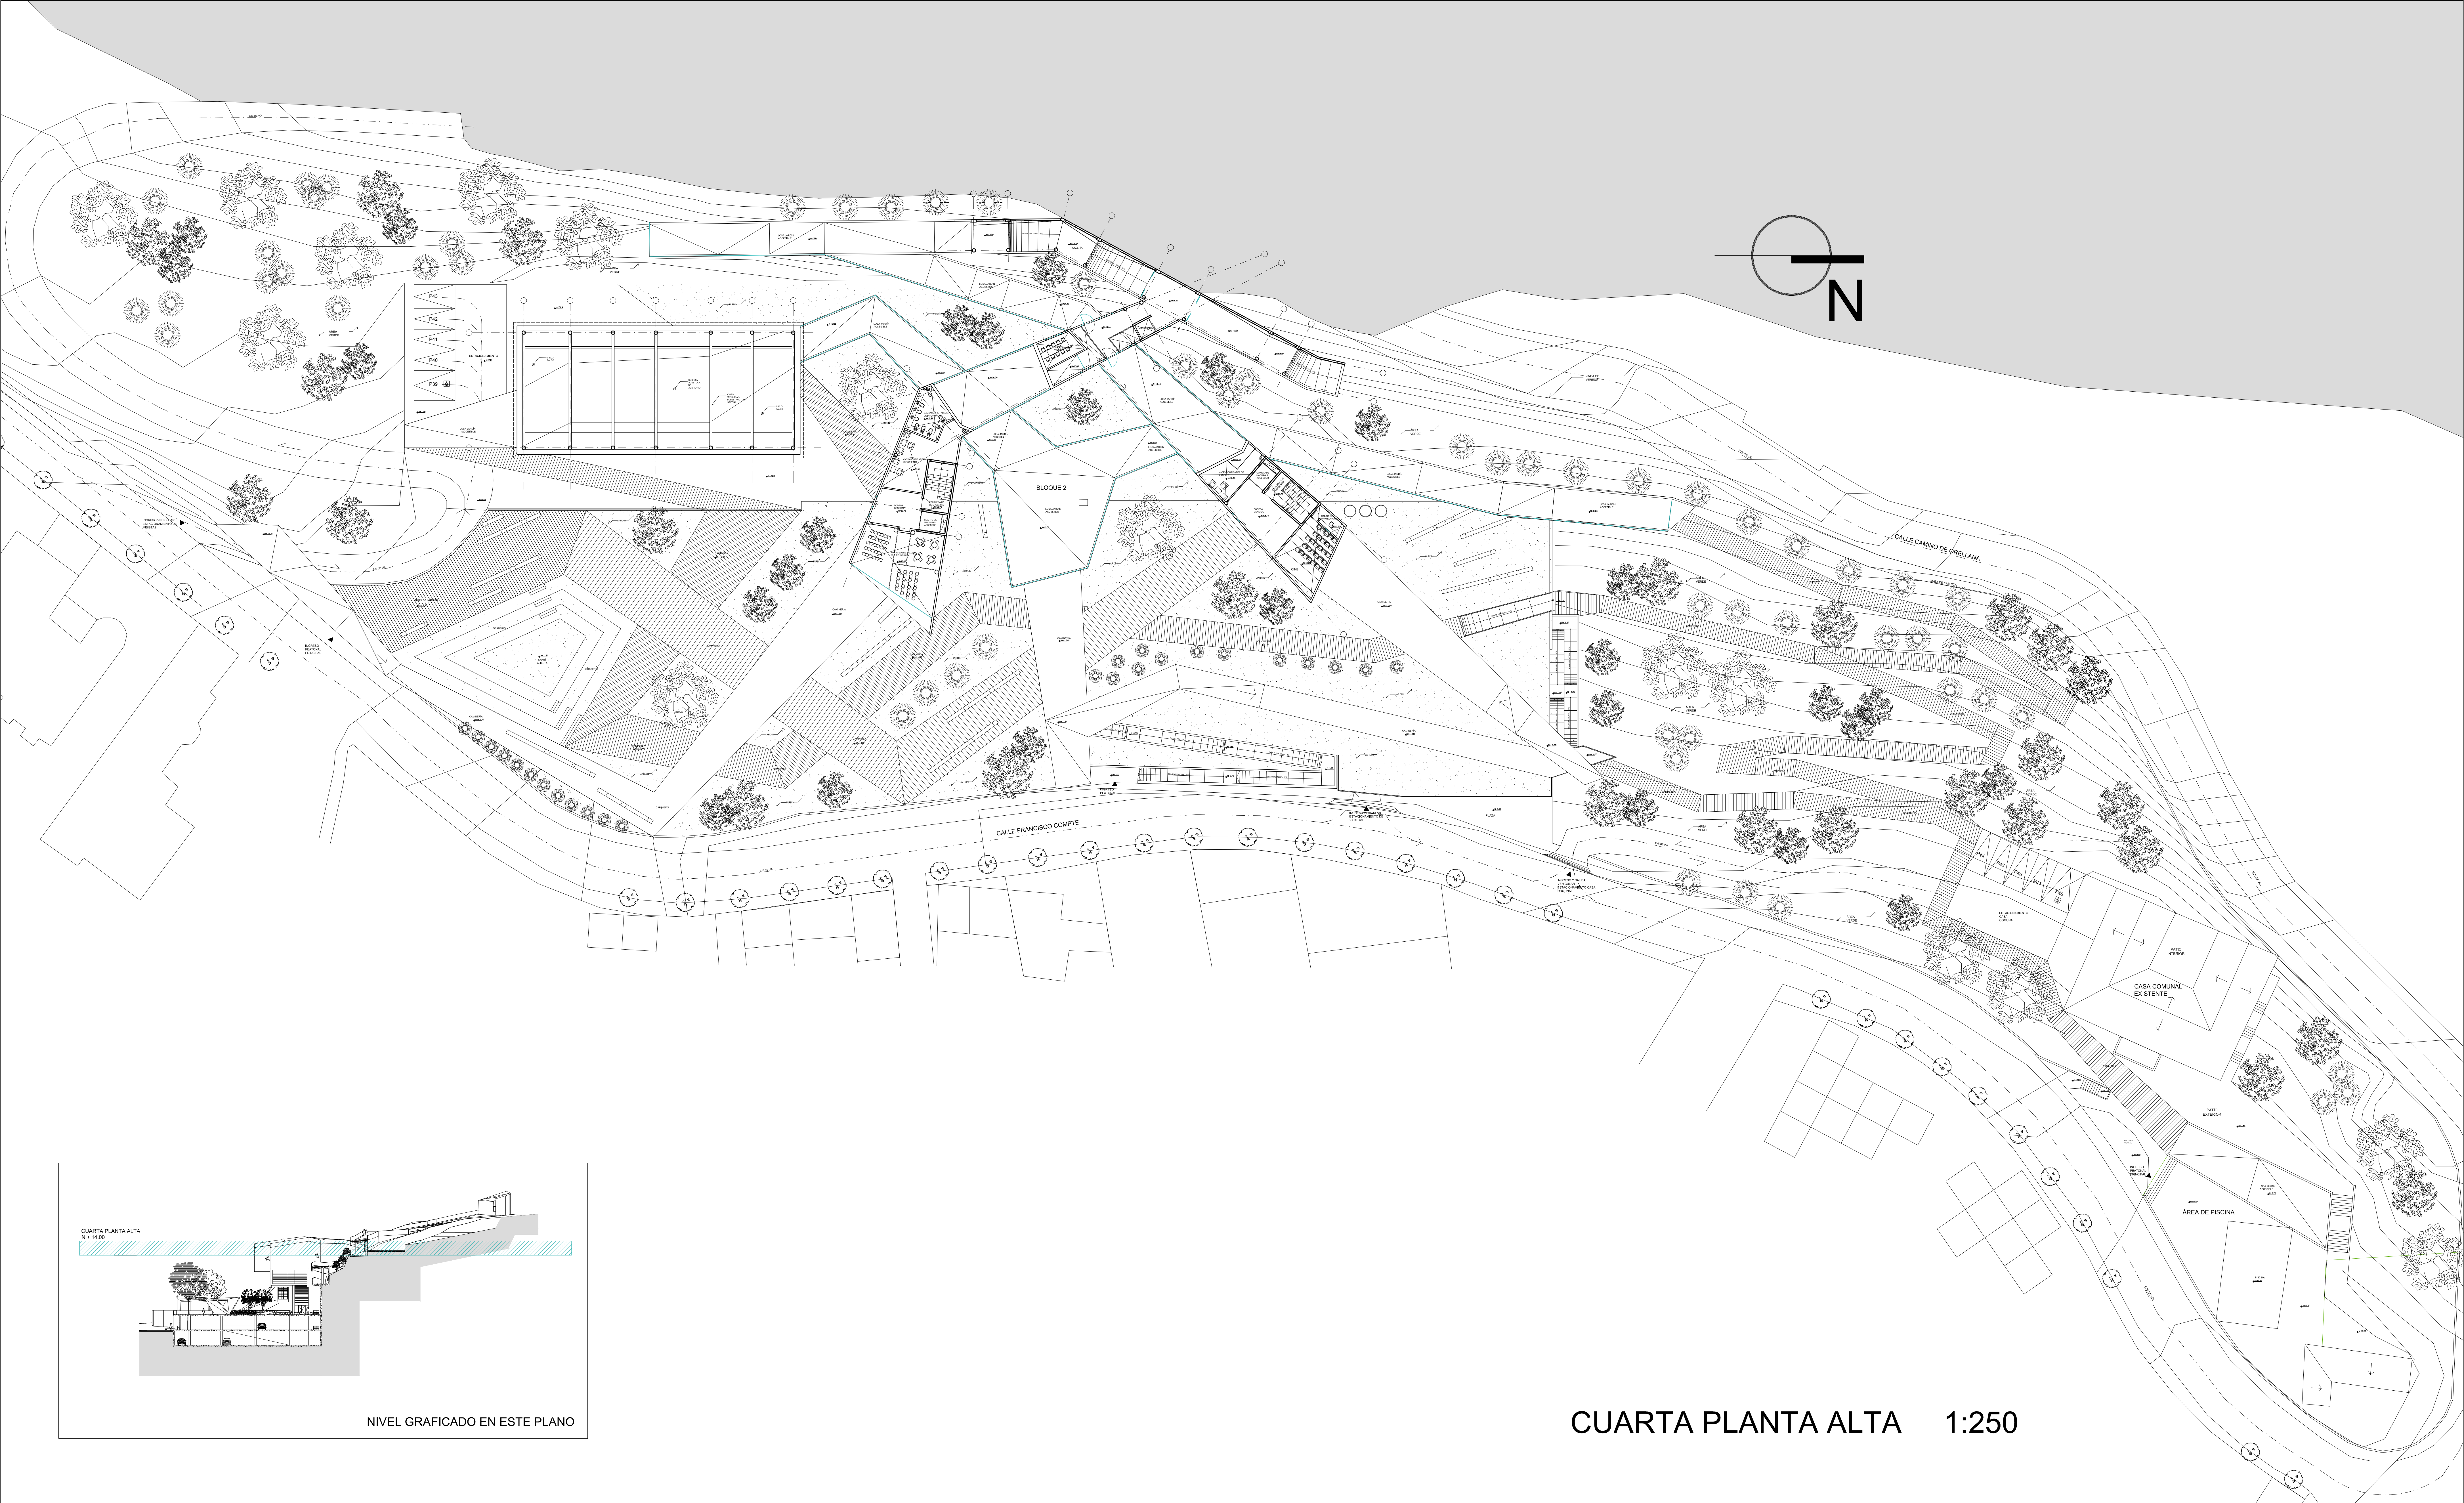

CUARTA PLANTA ALTA 1:250

UNIVERSIDAD INTERNACIONAL SEK NOMBRE DEL PROYECTO CENTRO CULTURAL PARA EL BARRIO DE GUÁPULO NOMBRE DEL AUTOR: PABLO MATEO GRANJA MENDOZA TUTOR: ARQ. SANTIAGO CAMACHO	LEYENDA: CORTE DE TERRENO	OBSERVACIONES:	UBICACIÓN:	FECHA: JULIO 2012	LÁMINA: A8/22
				ESCALA: 1: 250	
				CONTENIDO: CUARTA PLANTA ALTA	