
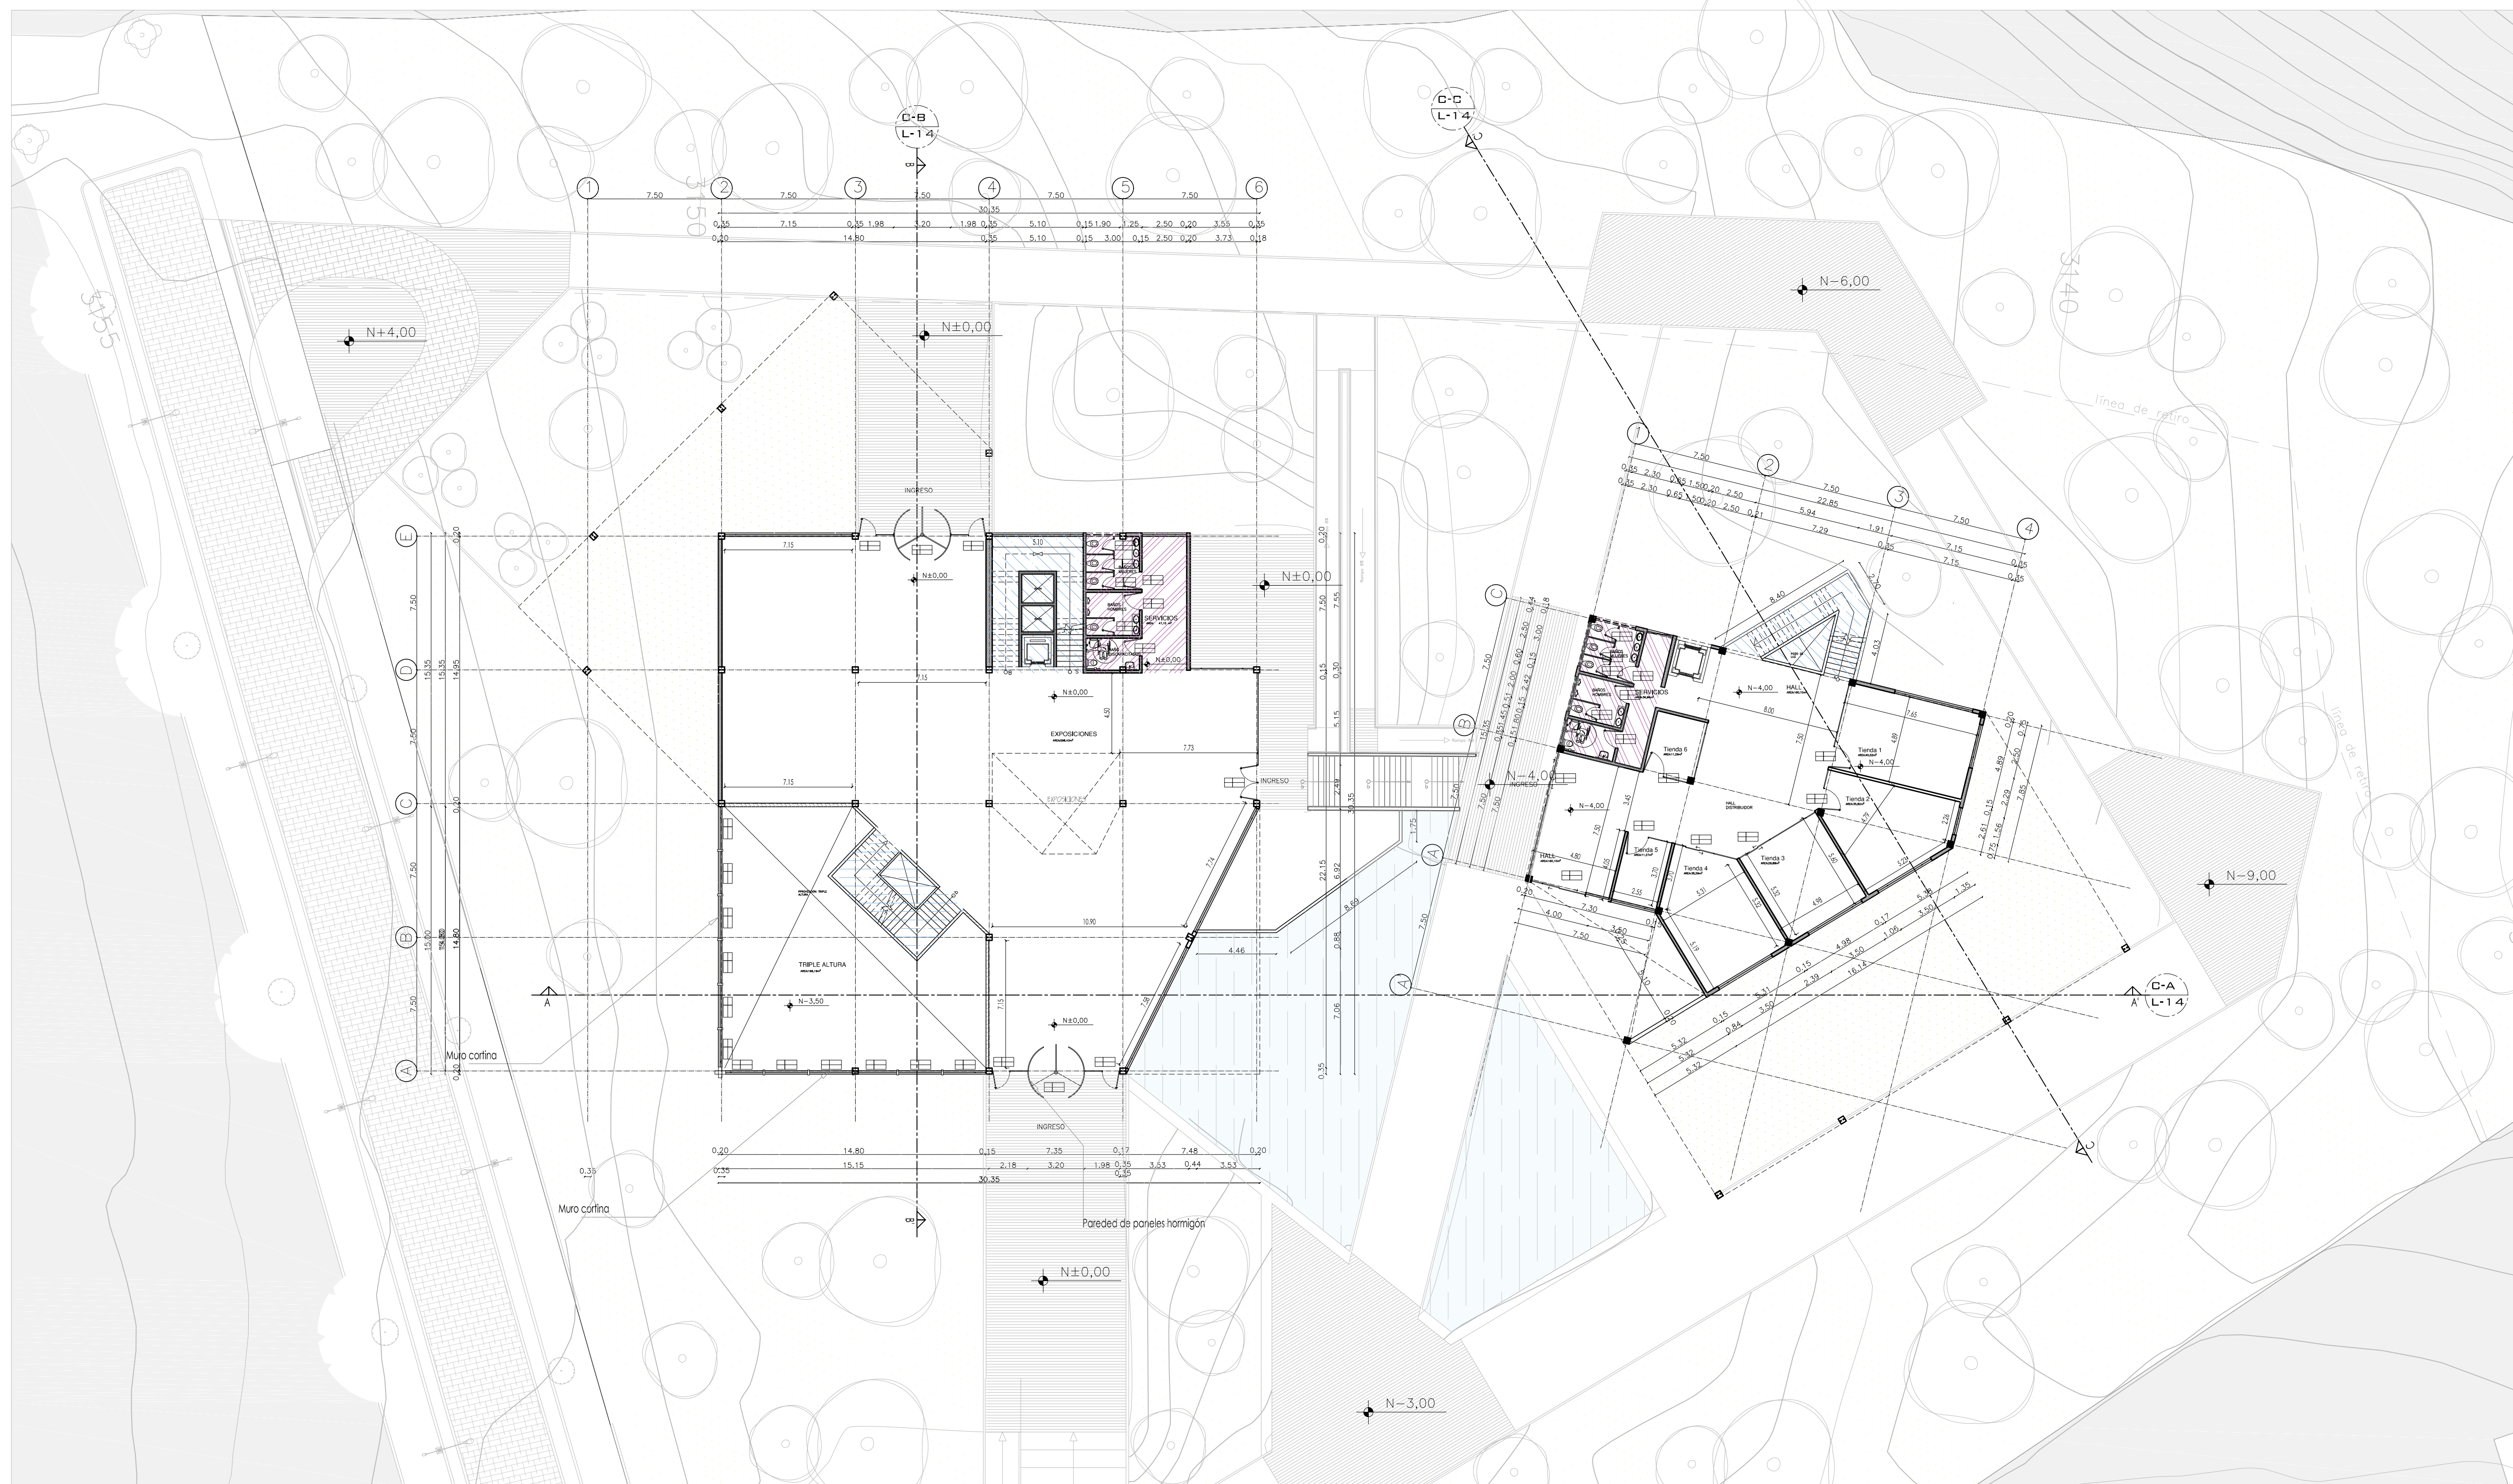
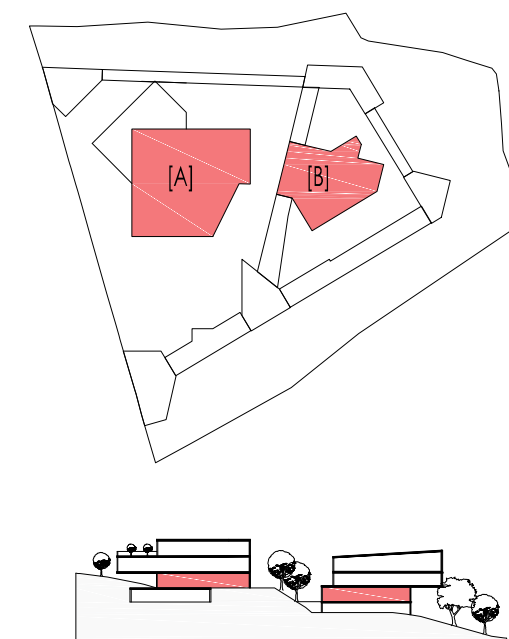



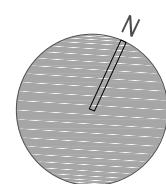


BLOQUE A [A]

BLOQUE B [B]

PLANTA BAJA

ESCALA 1 : 200 CONSTRUCTIVA

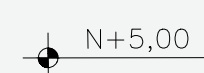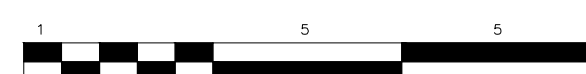

UNIVERSIDAD INTERNACIONAL SEK

FACULTAD DE ARQUITECTURA E INGENIERIA

TRABAJO DE FIN DE CARRERA

NOMBRE:
WILMER SANTIAGO NARANJO NAZATE

TUTOR:
ARQ. SANTIAGO MORALES

CONTIENE:
PLANTA CONSTRUCTIVA PLANTA BAJA

ESCALA:
INDICADA

FECHA:
5 DE FEBRERO DE 2018

LAMINA:

C13

DE 22