




FACHADA FRONTAL

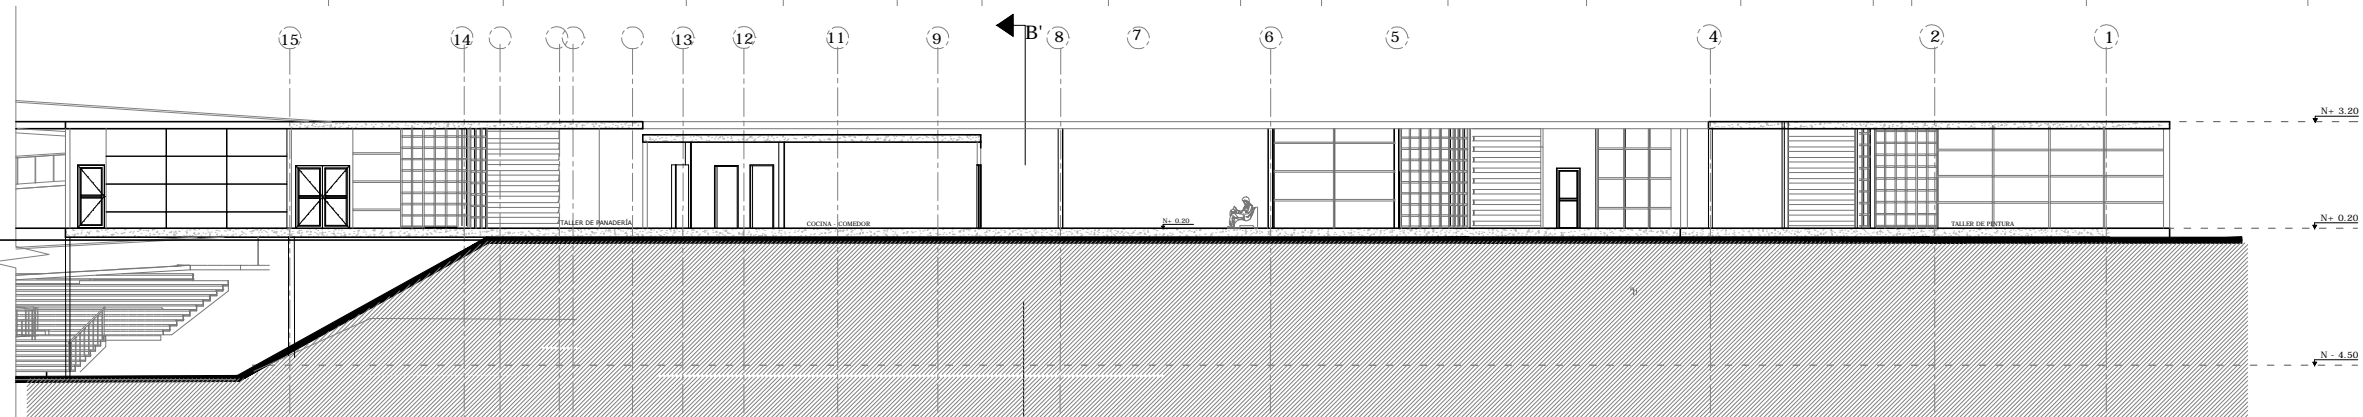

CORTE A - A'

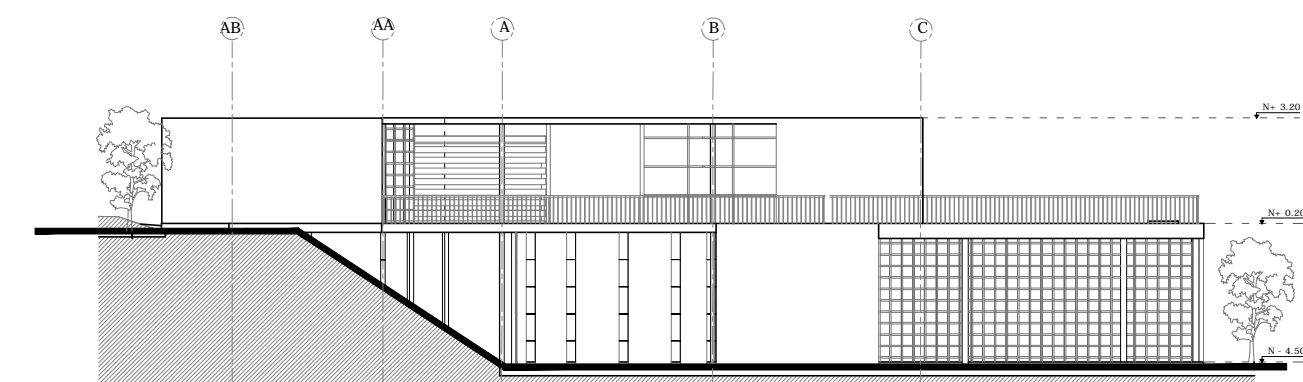

FACHADA LATERAL DERECHA

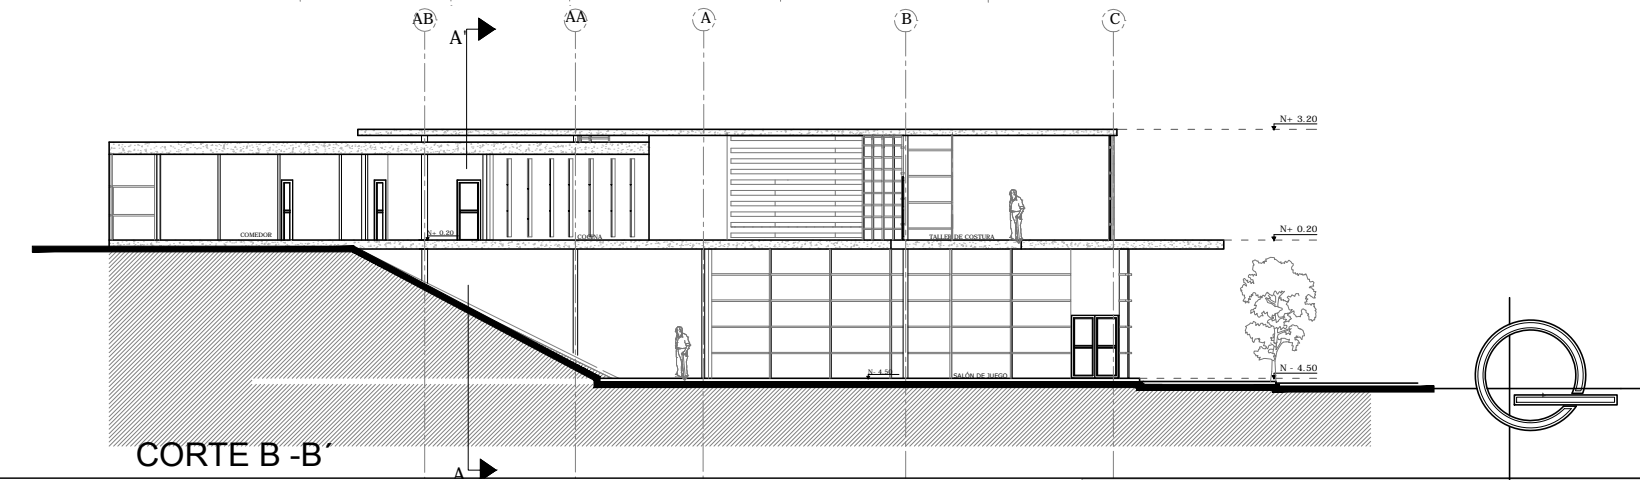

CORTE B - B'

UNIVERSIDAD INTERNACIONAL SEK
FACULTAD DE ARQUITECTURA Y URBANISMO
TRABAJO DE FIN DE CARRERA

PROYECTO: COMPLEJO PARA EL ADULTO MAYOR EN
LA CIUDAD DE QUITO.

LUBRICACIÓN: SUR DE QUITO

DIRECTOR DE TFC: ARQ. MARÍA ISABEL ORQUERA

NOMBRE: PAULINA CEPEDA

NOTAS TÉCNICAS:

CONTIENE:
PRIMERA PLANTA ALTA
PLANTA TALLERES
OCUPACIONALES
CORTES Y FACHADAS
VISTA EXTERIOR

FECHA: JULIO. 2014
ESCALA: 1:200
DIBUJO: PC

LÁMINA
A6

SELLOS Y APROBACIONES: