




FACHADA LATERAL DERECHA

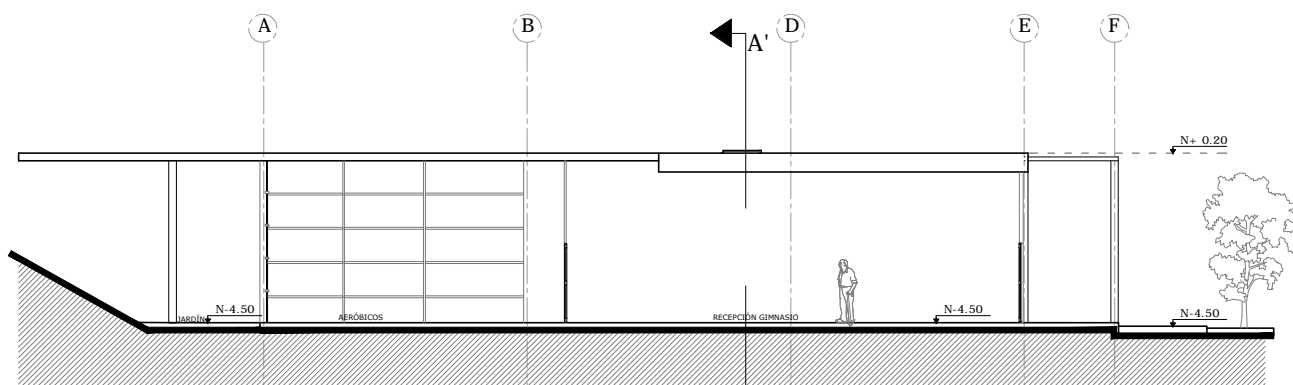

CORTE B-B'

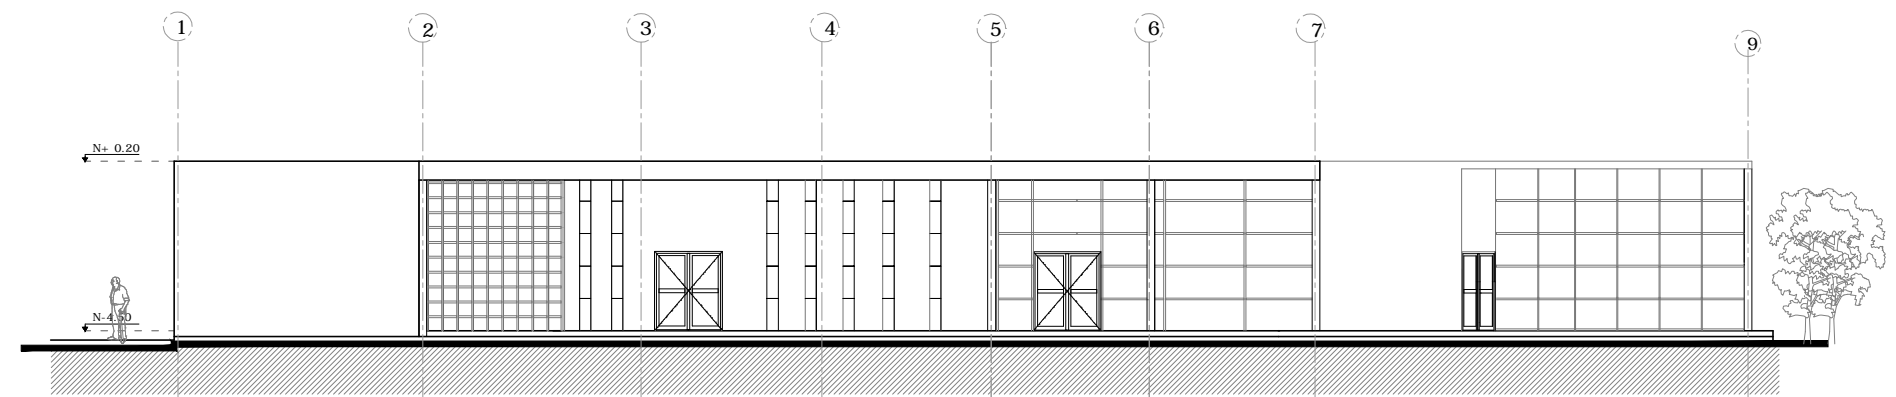

FACHADA FRONTAL

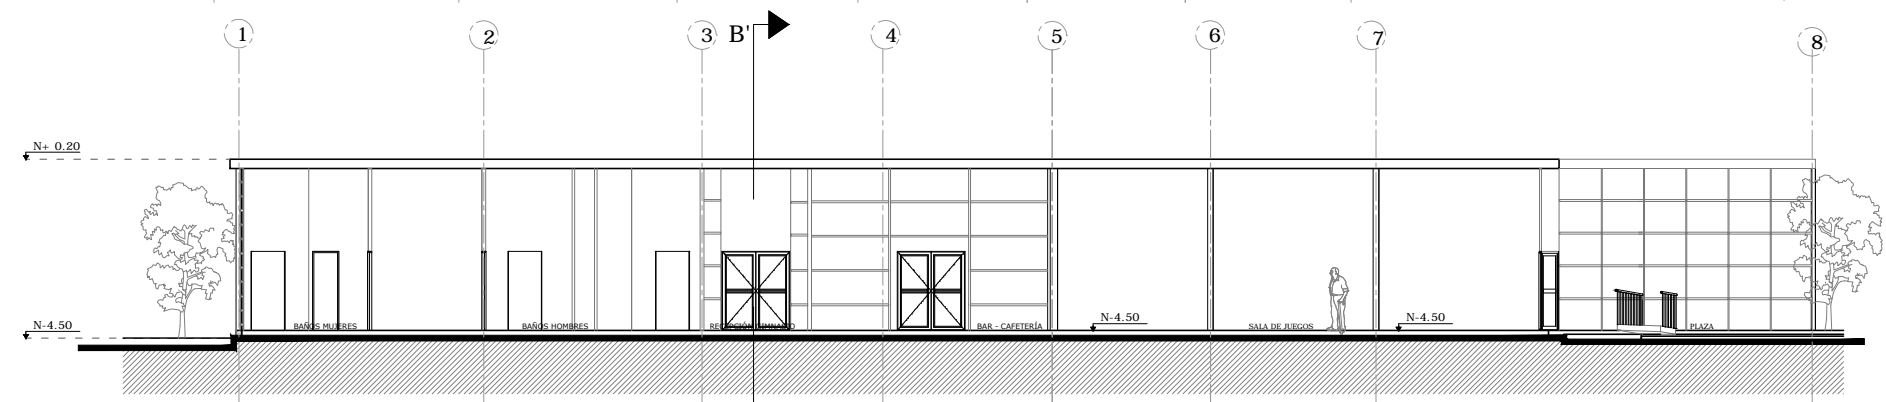

CORTE FACHADA A-A'

UNIVERSIDAD INTERNACIONAL SEK
FACULTAD DE ARQUITECTURA Y URBANISMO
TRABAJO DE FIN DE CARRERA

PROYECTO:
COMPLEJO PARA EL ADULTO MAYOR EN
LA CIUDAD DE QUITO.

UBICACIÓN:
SUR DE QUITO

DIRECTOR DE TFC:
ARQ. MARÍA ISABEL ORQUERA

NOMBRE:
PAULINA CEPEDA

NOTAS TÉCNICAS:

CONTIENE:
PLANTA BAJA
PLANTA GIMNASIO Y SALA DE
JUEGOS
CORTES Y FACHADAS
VISTA EXTERIOR

FECHA:
JULIO. 2014
ESCALA:
1:200
DIBUJO:
PC

LÁMINA
A3

SELLOS Y APROBACIONES: