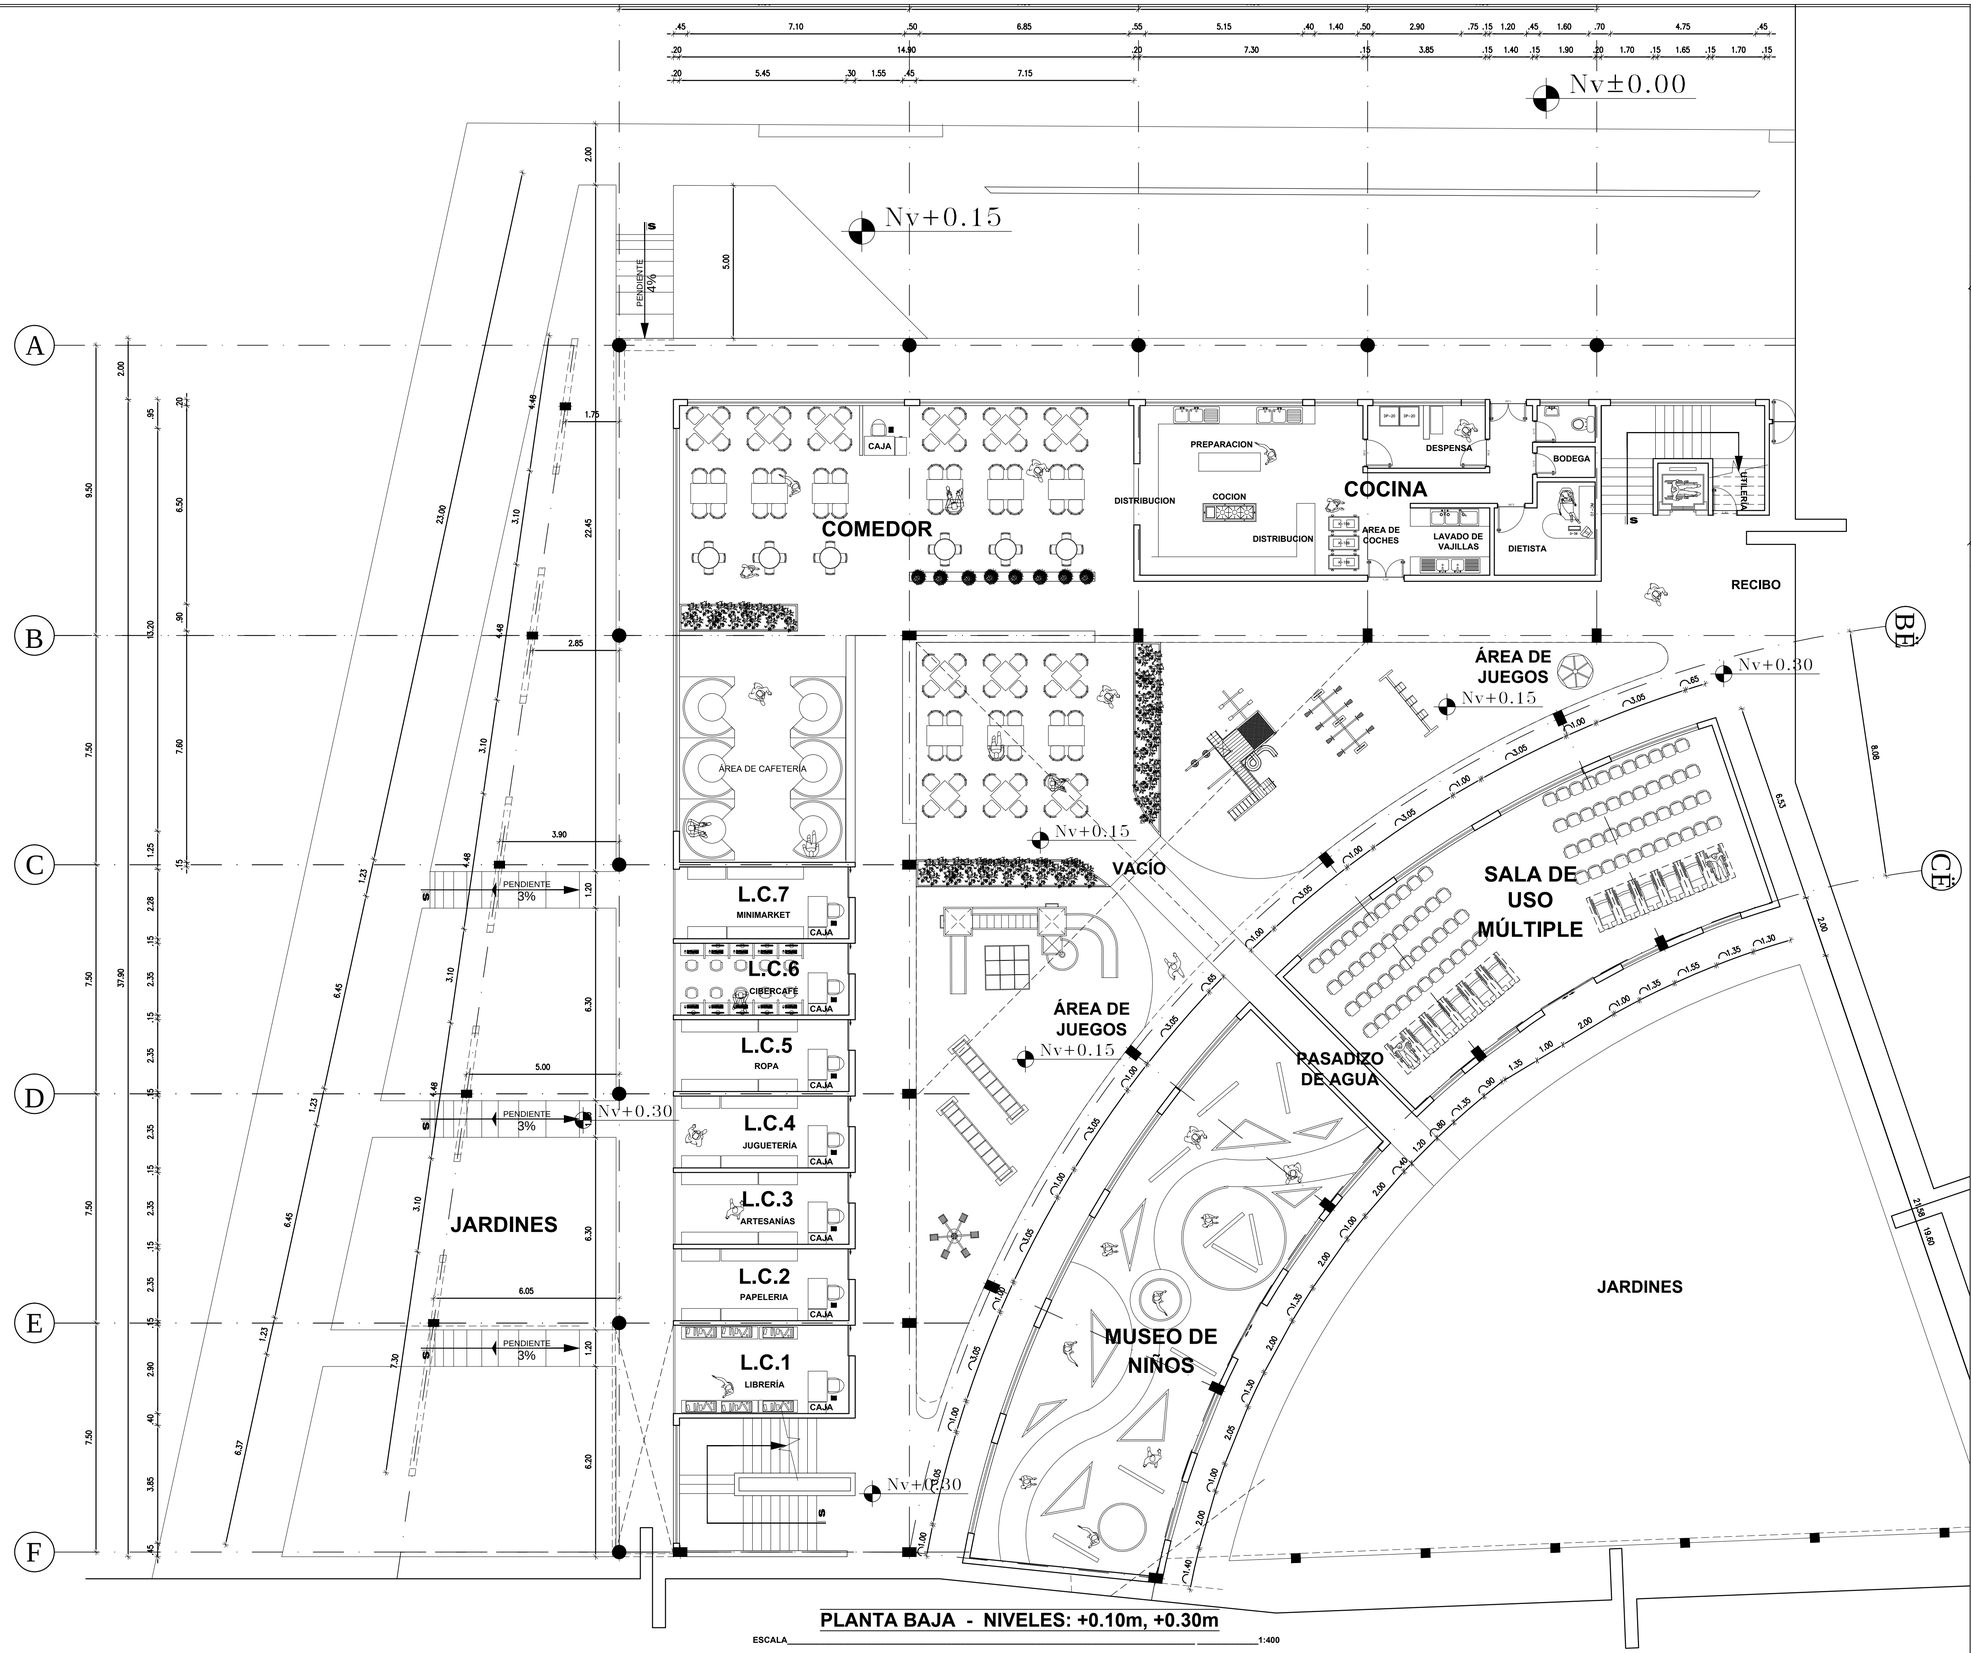

PLANTA BAJA - NIVELES: +0.10m, +0.30m

ESCALA 1:400

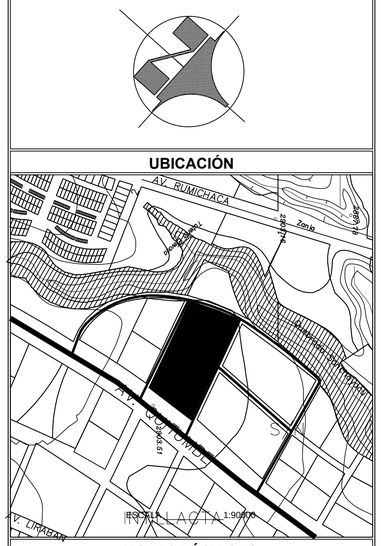

UBICACIÓN

NOTAS TÉCNICAS

UNIVERSIDAD INTERNACIONAL SEK
FACULTAD DE ARQUITECTURA Y URBANISMO

2010 - 2011

TEMA:
CENTRO CULTURAL PARA NIÑOS DE EDUCACIÓN BÁSICA (4-12 AÑOS) EN LA PARROQUIA QUITUMBE

PFC N°	TUTOR DEL PROYECTO:
01	ARQ. DIEGO PADILLA PROAÑO
AUTOR: BERNARDO CHIRIBOGA DE GUZMAN	**ESCALA:** 1:100 — LÁMINA: 09

CONTIENE:
PLANTA BAJA
1. AREA ACOTADA -A1-