ALTERNATIVAS DE VENTANAS (DETALLES)

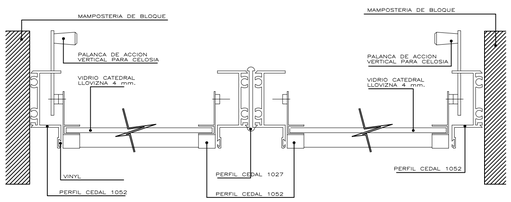

SECCION
ESCALA 1 : 2

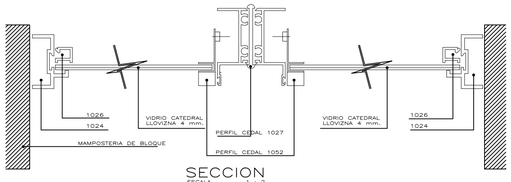

SECCION
ESCALA 1 : 2

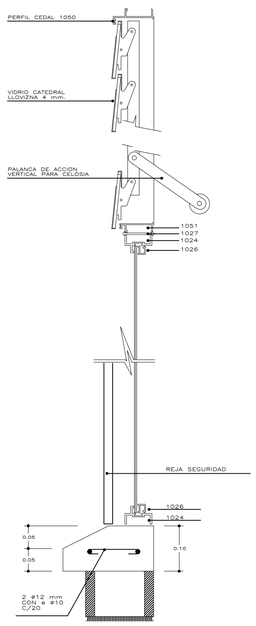

SECCION
ESCALA 1 : 5

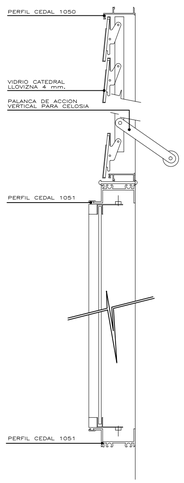

SECCION
ESCALA 1 : 5

ALTERNATIVAS DE PUERTAS (DETALLES)

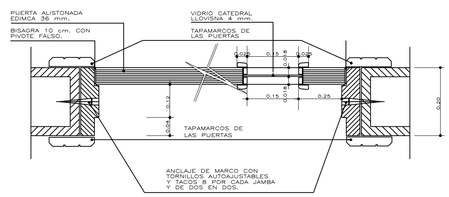

SECCION

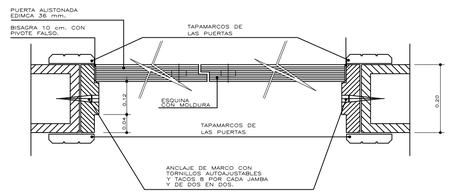

SECCION

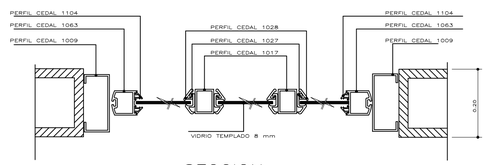

SECCION

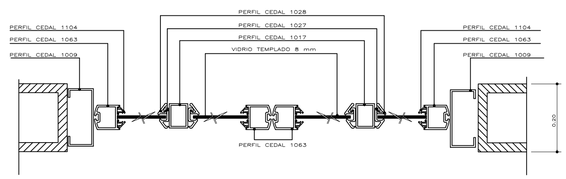

SECCION

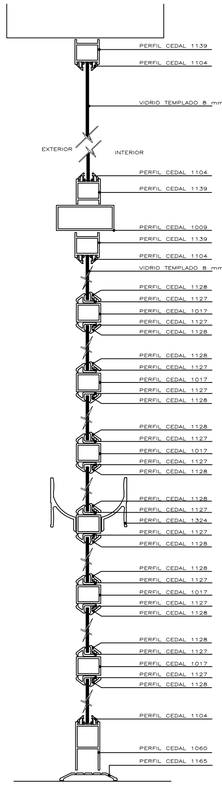

SECCION

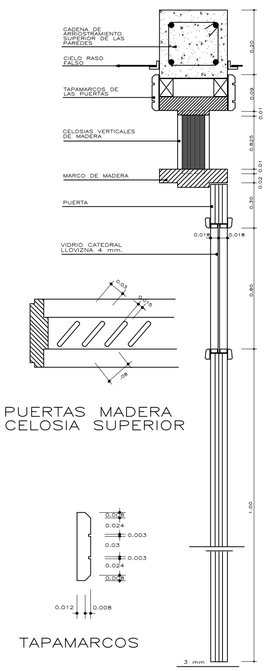

PUERTAS MADERA
CELOSIA SUPERIOR

TAPAMARCOS

SECCION

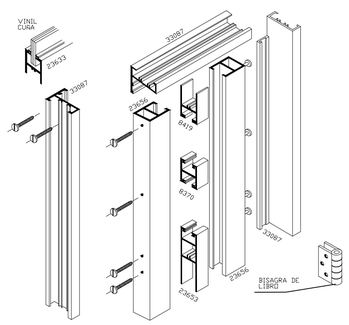

DETALLE ARMADO DE VENTANAS FIJAS
PERFIL DE ALUMINIO
ESCALA S/E

UBICACIÓN

ESCALA _____1:90000

NOTAS TÉCNICAS

UNIVERSIDAD INTERNACIONAL SEK
FACULTAD DE ARQUITECTURA Y URBANISMO

2010 - 2011

TEMA:
CENTRO CULTURAL PARA NIÑOS DE EDUCACIÓN BÁSICA (4-12 AÑOS) EN LA PARROQUIA QUITUMBE

PFC N° 01	**TUTOR DEL PROYECTO:** ARQ. DIEGO PADILLA PROAÑO	
AUTOR: BERNARDO CHIRIBOGA DE GUZMAN	**ESCALA:** 1:100	26

CONTIENE:
DETALLES
1. DETALLES DE PUERTAS Y VENTANAS

LÁMINA: