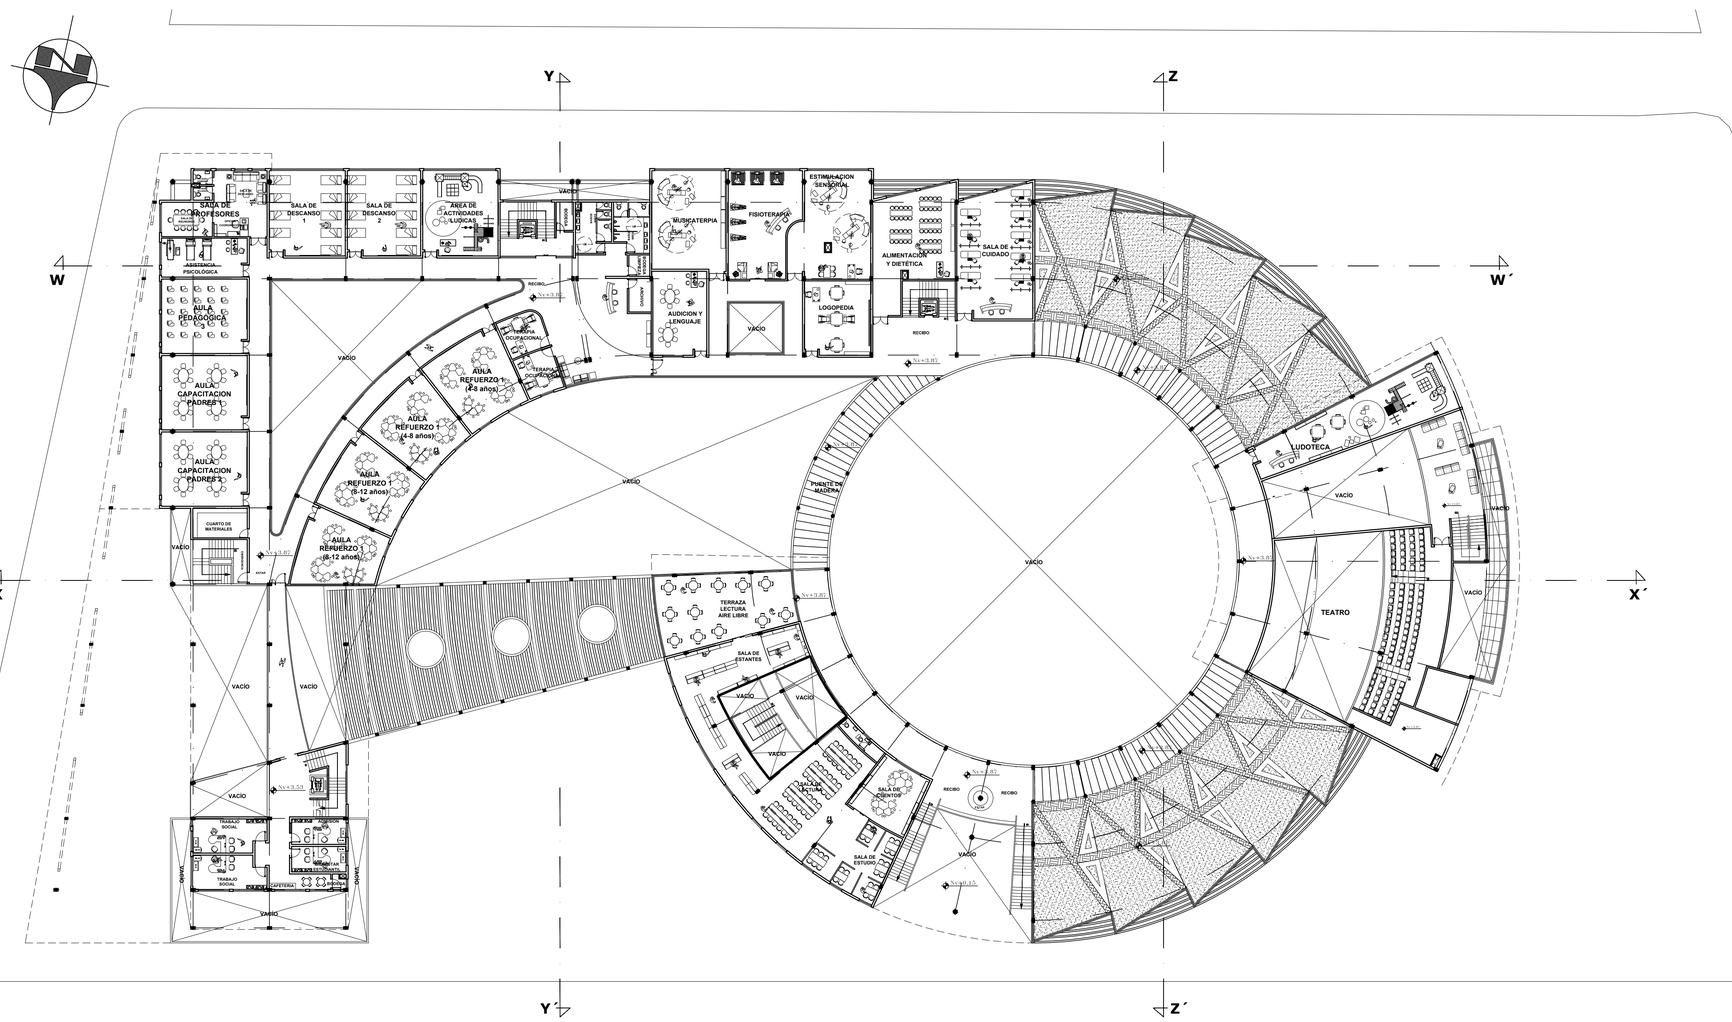

PLANTA ALTA PRIMER PISO - NIVELES: +3.53m, +3.87m

ESCALA 1:400

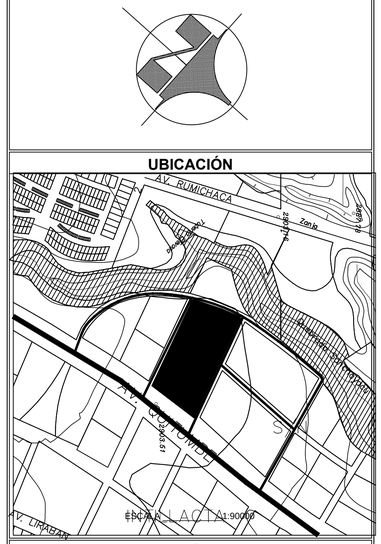

NOTAS TÉCNICAS

UNIVERSIDAD INTERNACIONAL SEK
FACULTAD DE ARQUITECTURA Y URBANISMO

2010 - 2011

TEMA:
CENTRO CULTURAL PARA NIÑOS DE EDUCACIÓN BÁSICA (4-12 AÑOS) EN LA PARROQUIA QUITUMBE

PFC N°	TUTOR DEL PROYECTO:
01	ARQ. DIEGO PADILLA PROAÑO
AUTOR: BERNARDO CHIRIBOGA DE GUZMAN	**ESCALA:** 1:300 — LÁMINA: 03

CONTIENE:
PLANTA PRIMER PISO