


**FACHADA ESTE - FRONTAL**

ESCALA 1:250




**FACHADA NORTE - LATERAL DERECHA**

ESCALA 1:250

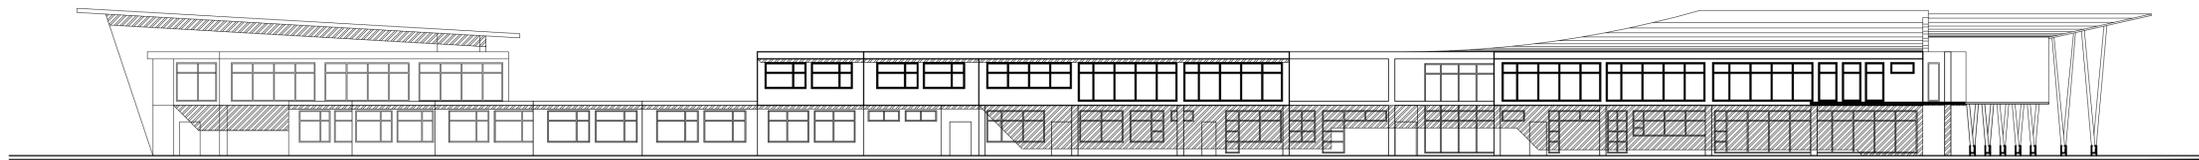


**FACHADA SUR - LATERAL IZQUIERDA**

ESCALA 1:250

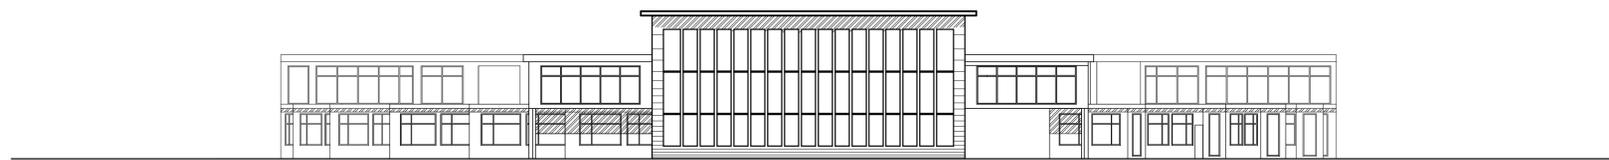

**FACHADA OESTE - POSTERIOR**

ESCALA 1:250

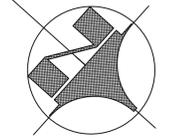

**UBICACIÓN**



**NOTAS TÉCNICAS**

**UNIVERSIDAD INTERNACIONAL SEK**  
FACULTAD DE ARQUITECTURA Y URBANISMO

2010 - 2011

**TEMA:**  
CENTRO CULTURAL PARA NIÑOS DE EDUCACIÓN  
BÁSICA (4-12 AÑOS) EN LA PARROQUIA  
QUITUMBE

<b>PFC N°</b> 01	<b>TUTOR DEL PROYECTO:</b> ARQ. DIEGO PADILLA PROAÑO
<b>AUTOR:</b> BERNARDO CHIRIBOGA DE GUZMAN	<b>ESCALA:</b> 1:250
<b>CONTIENE:</b> FACHADAS	

LÁMINA:  
07