



CORTE C - C'

ESCALA 1.250

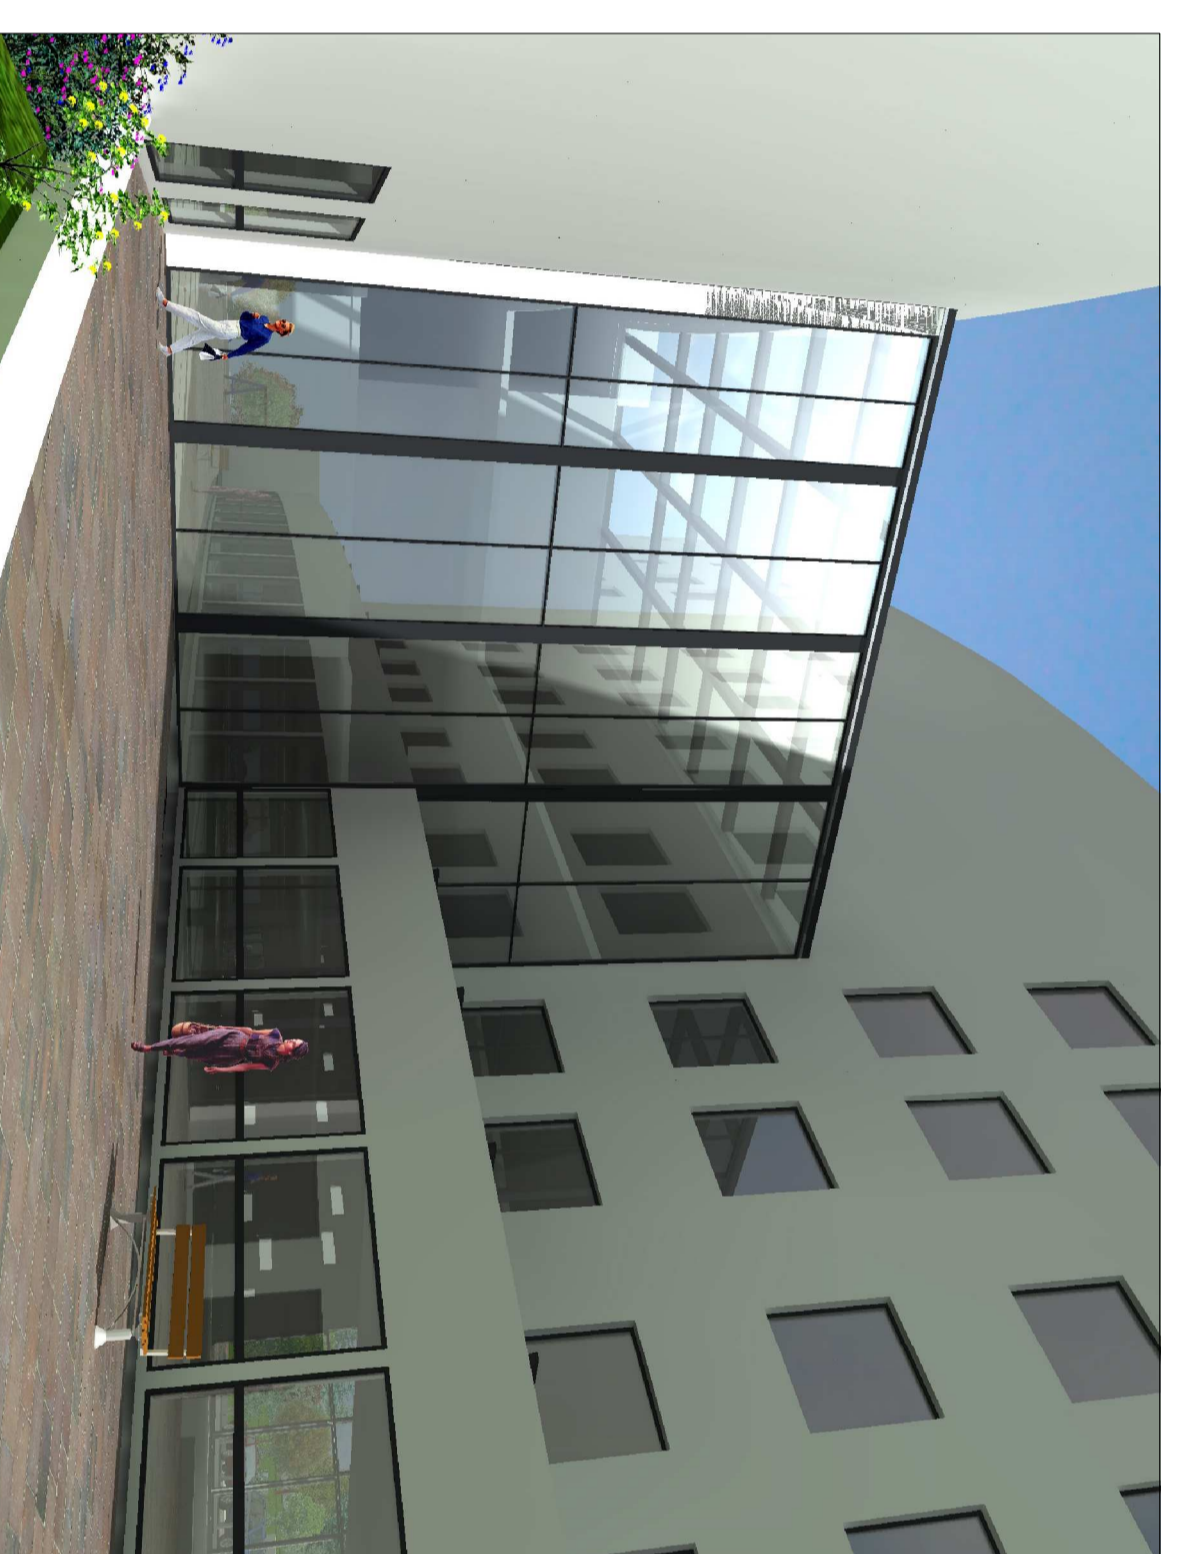

1. VOLUMEN METALICO

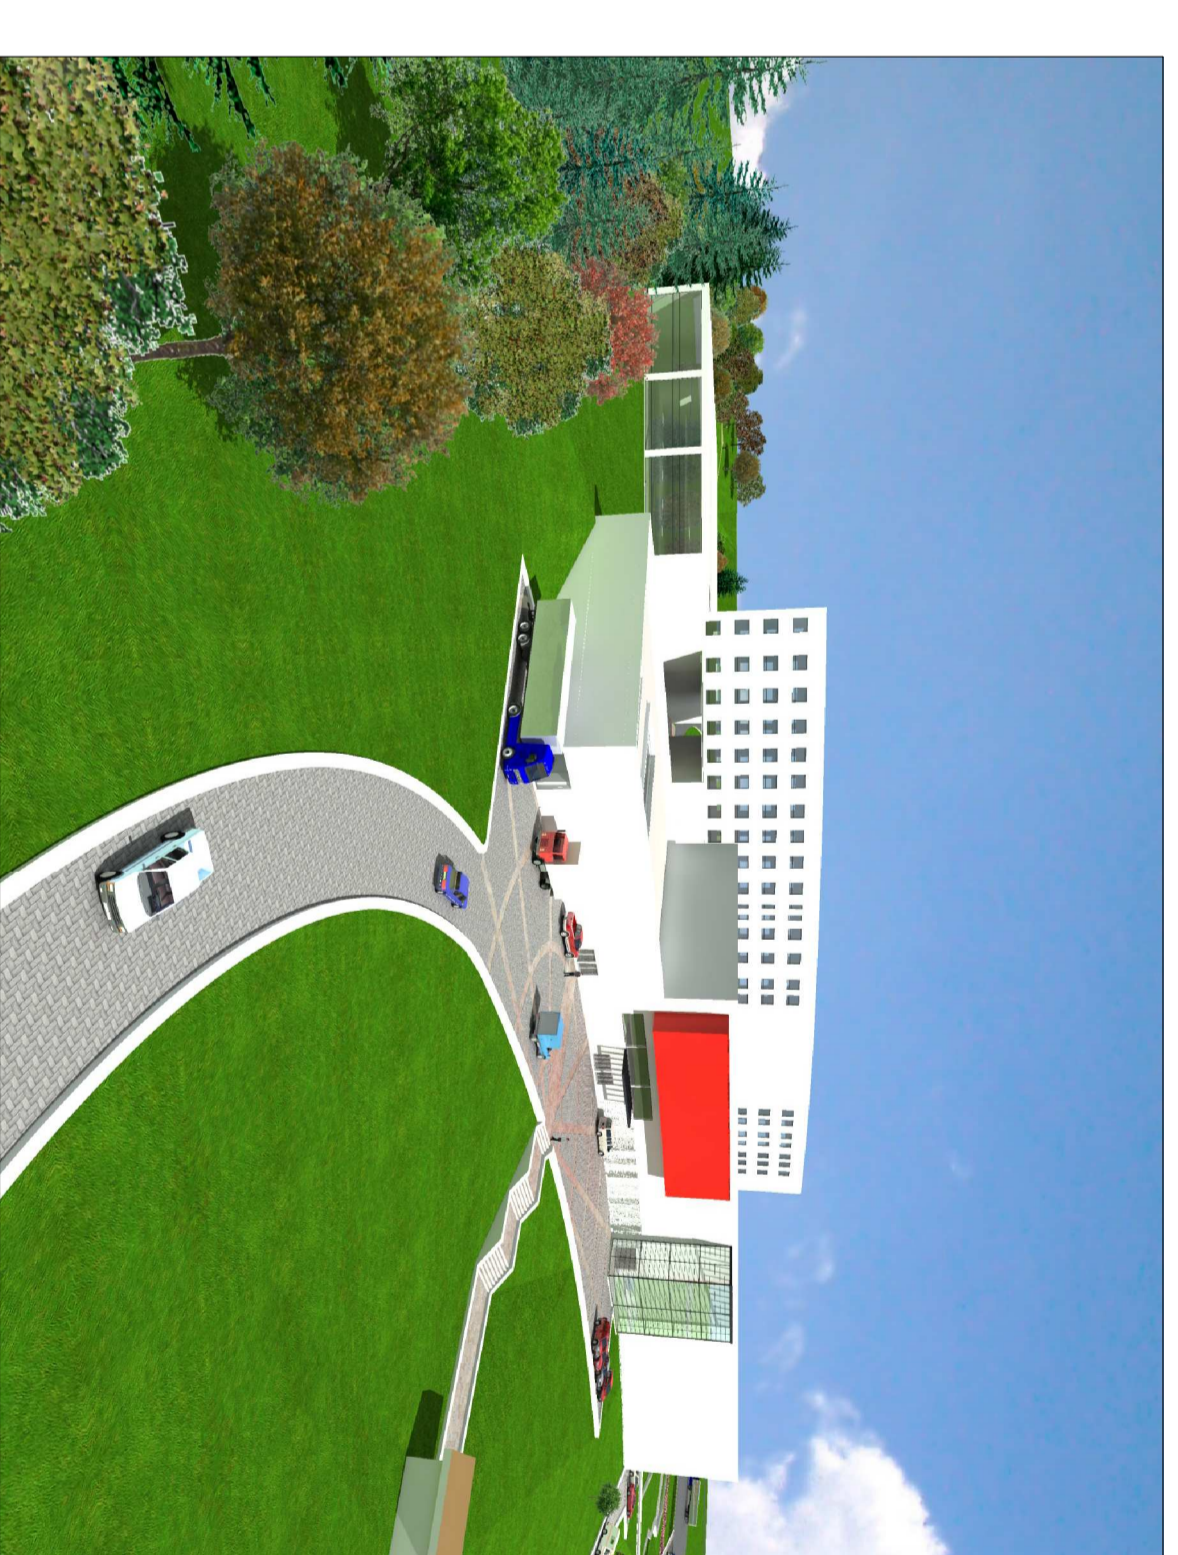


2. VISTA DE SERVICIOS GENERALES




3. PLAZA PRINCIPAL DE ENTRADA



4. VISTA HACIA PLAZA PRINCIPAL

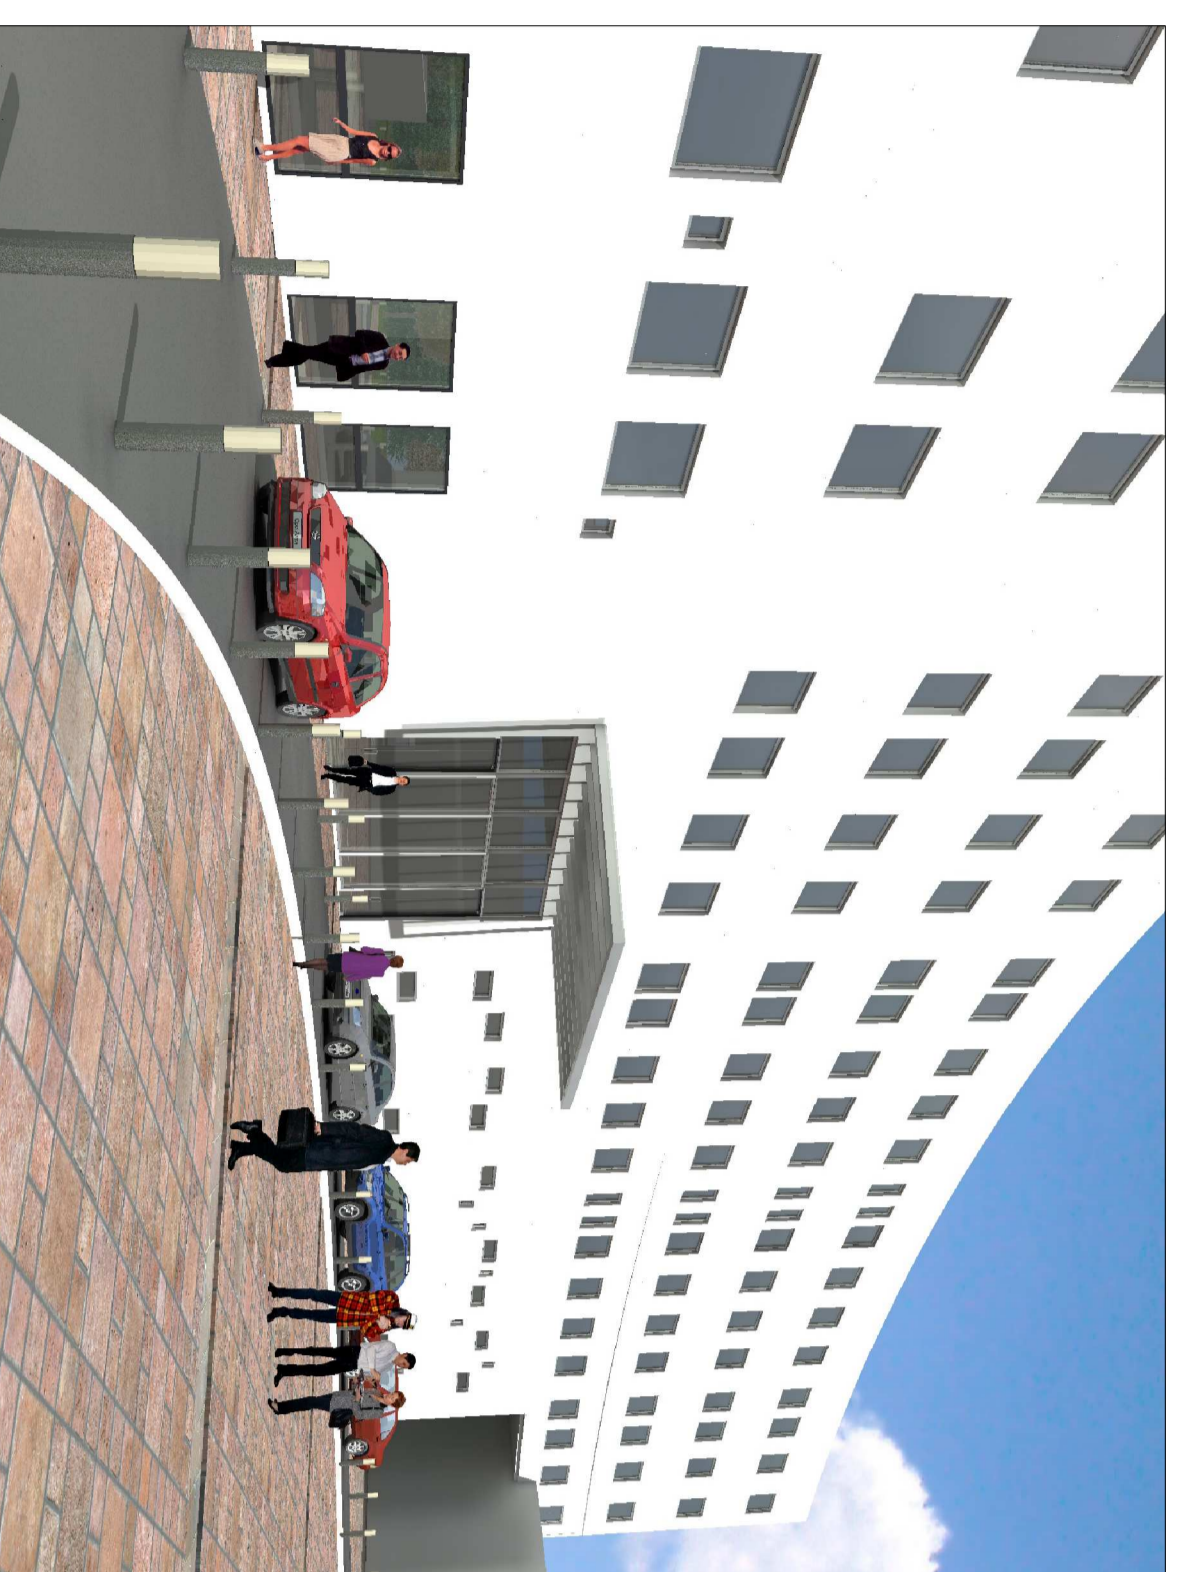


5. ACCESO PRINCIPAL

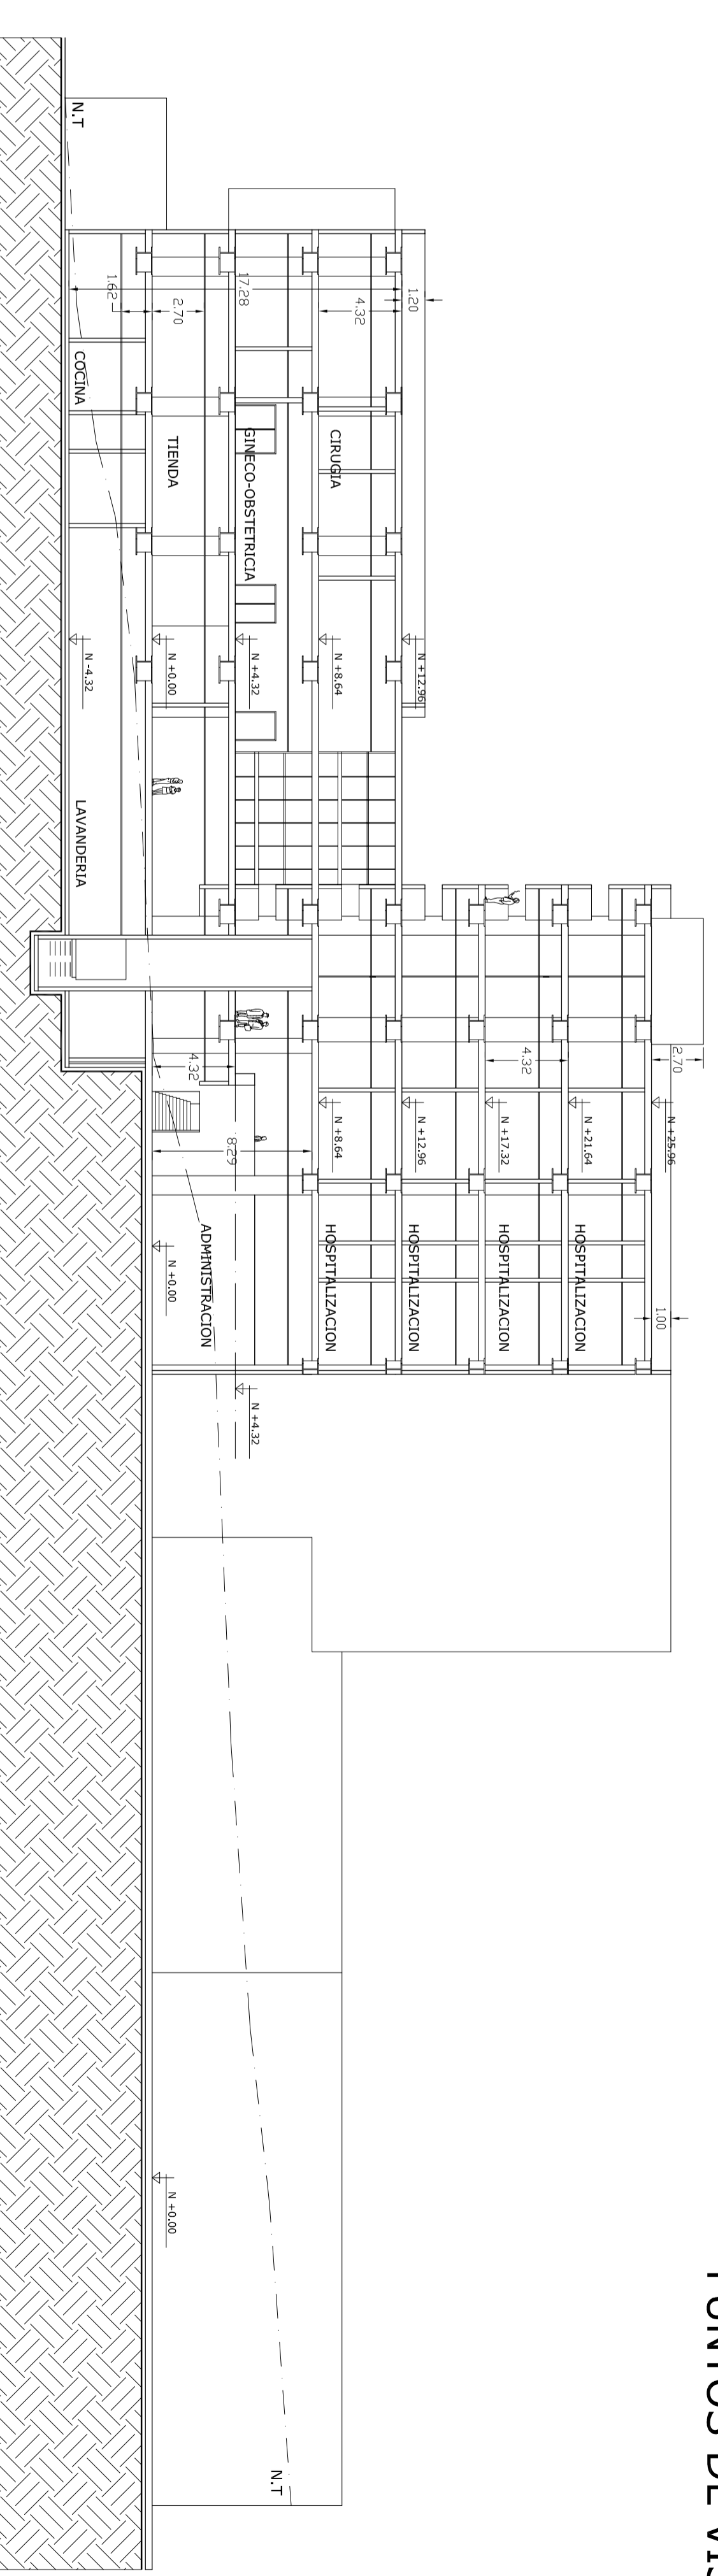

CORTE D - D'

ESCALA 1.250

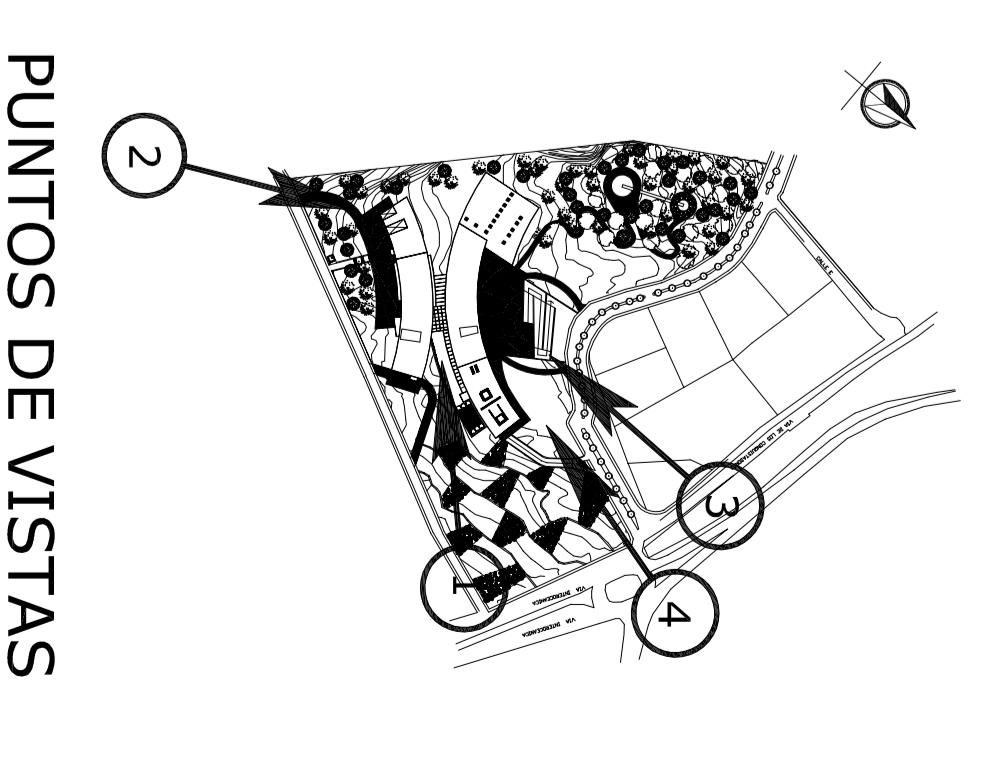

PUNTOS DE VISTAS