




Primera etapa

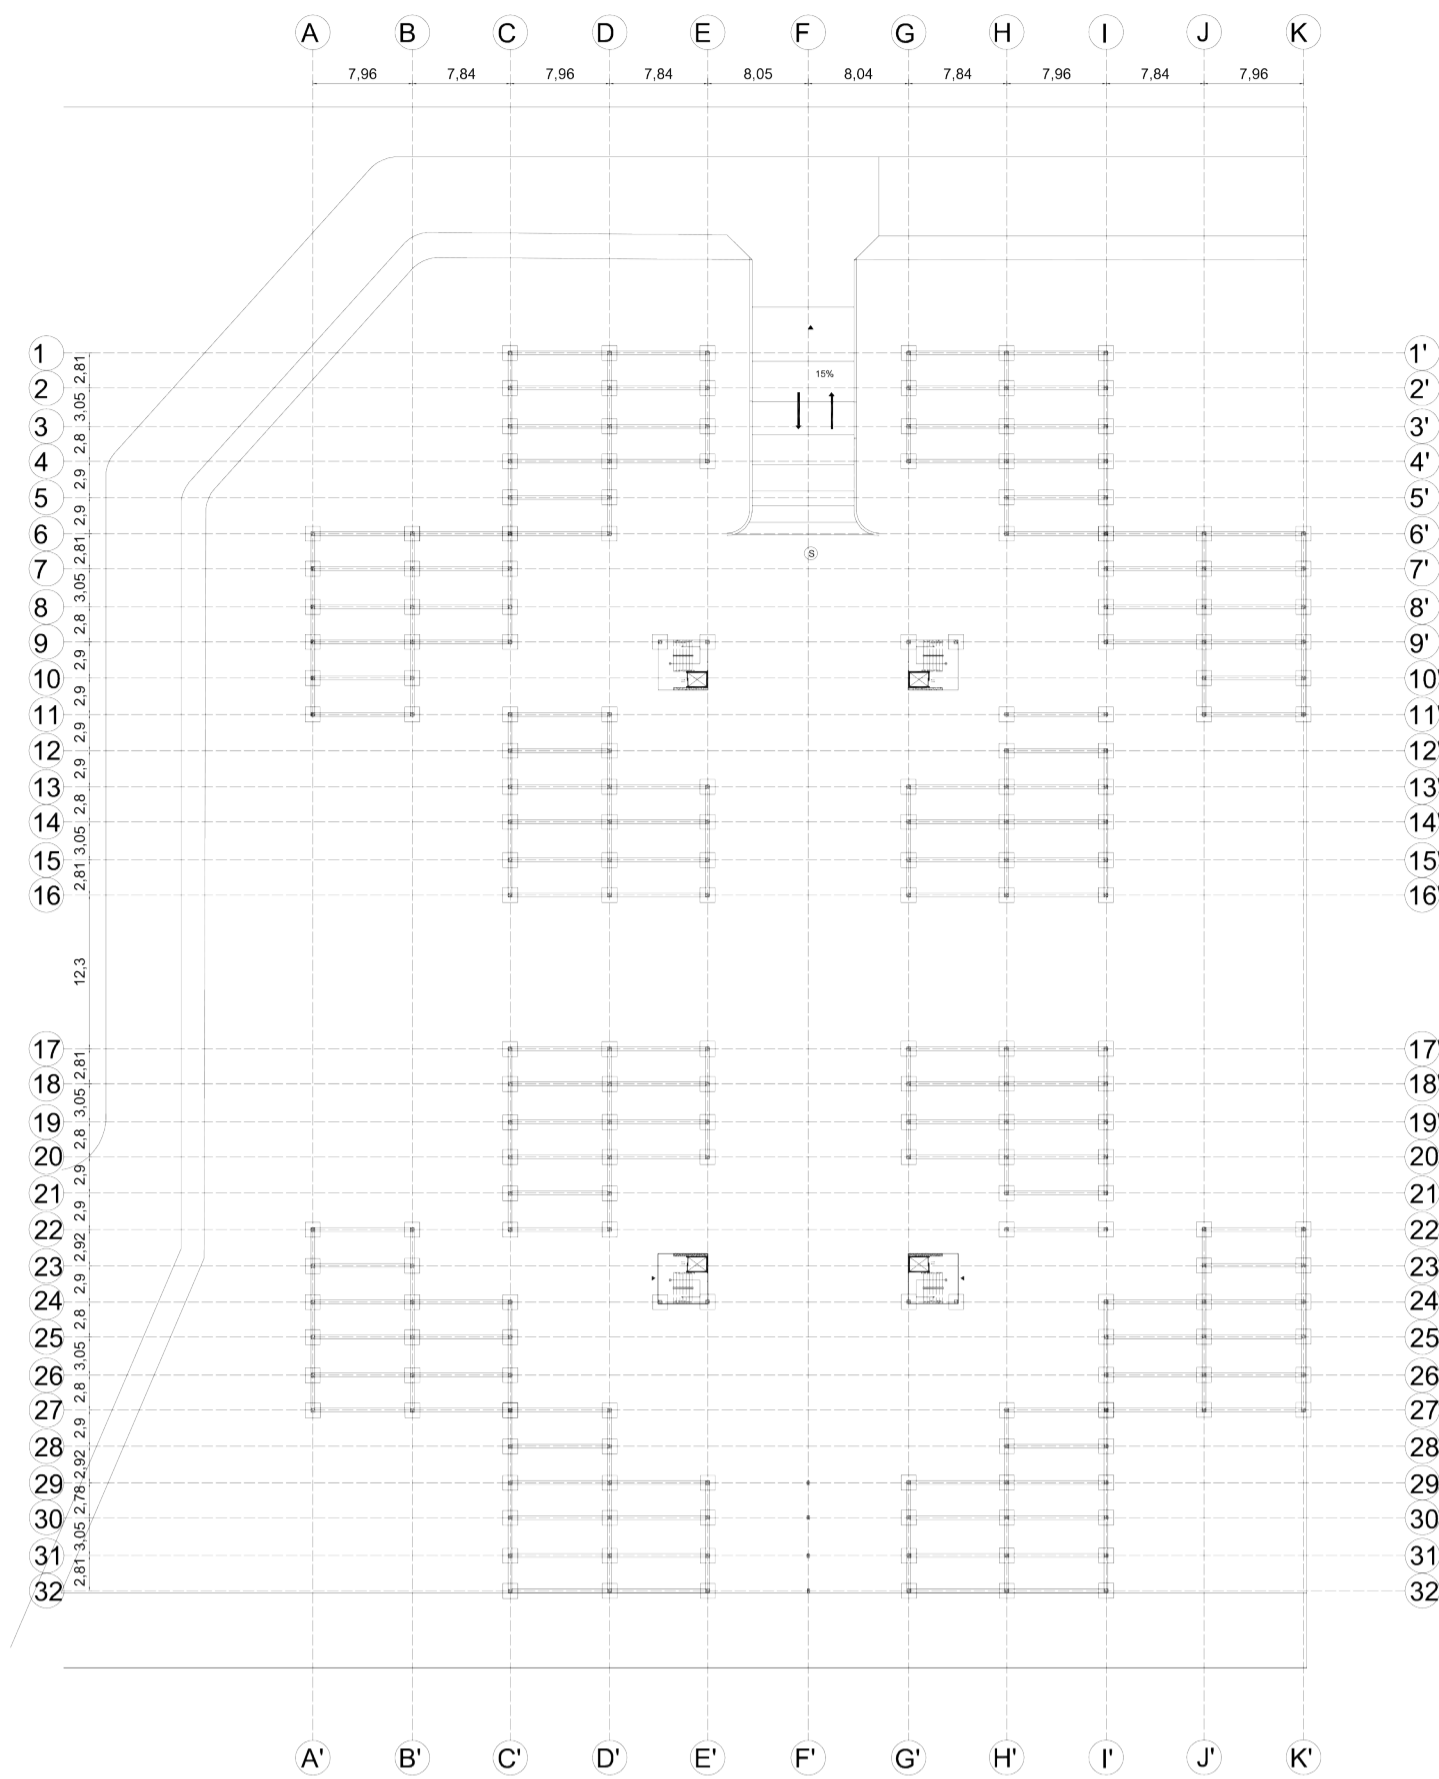

Segunda etapa

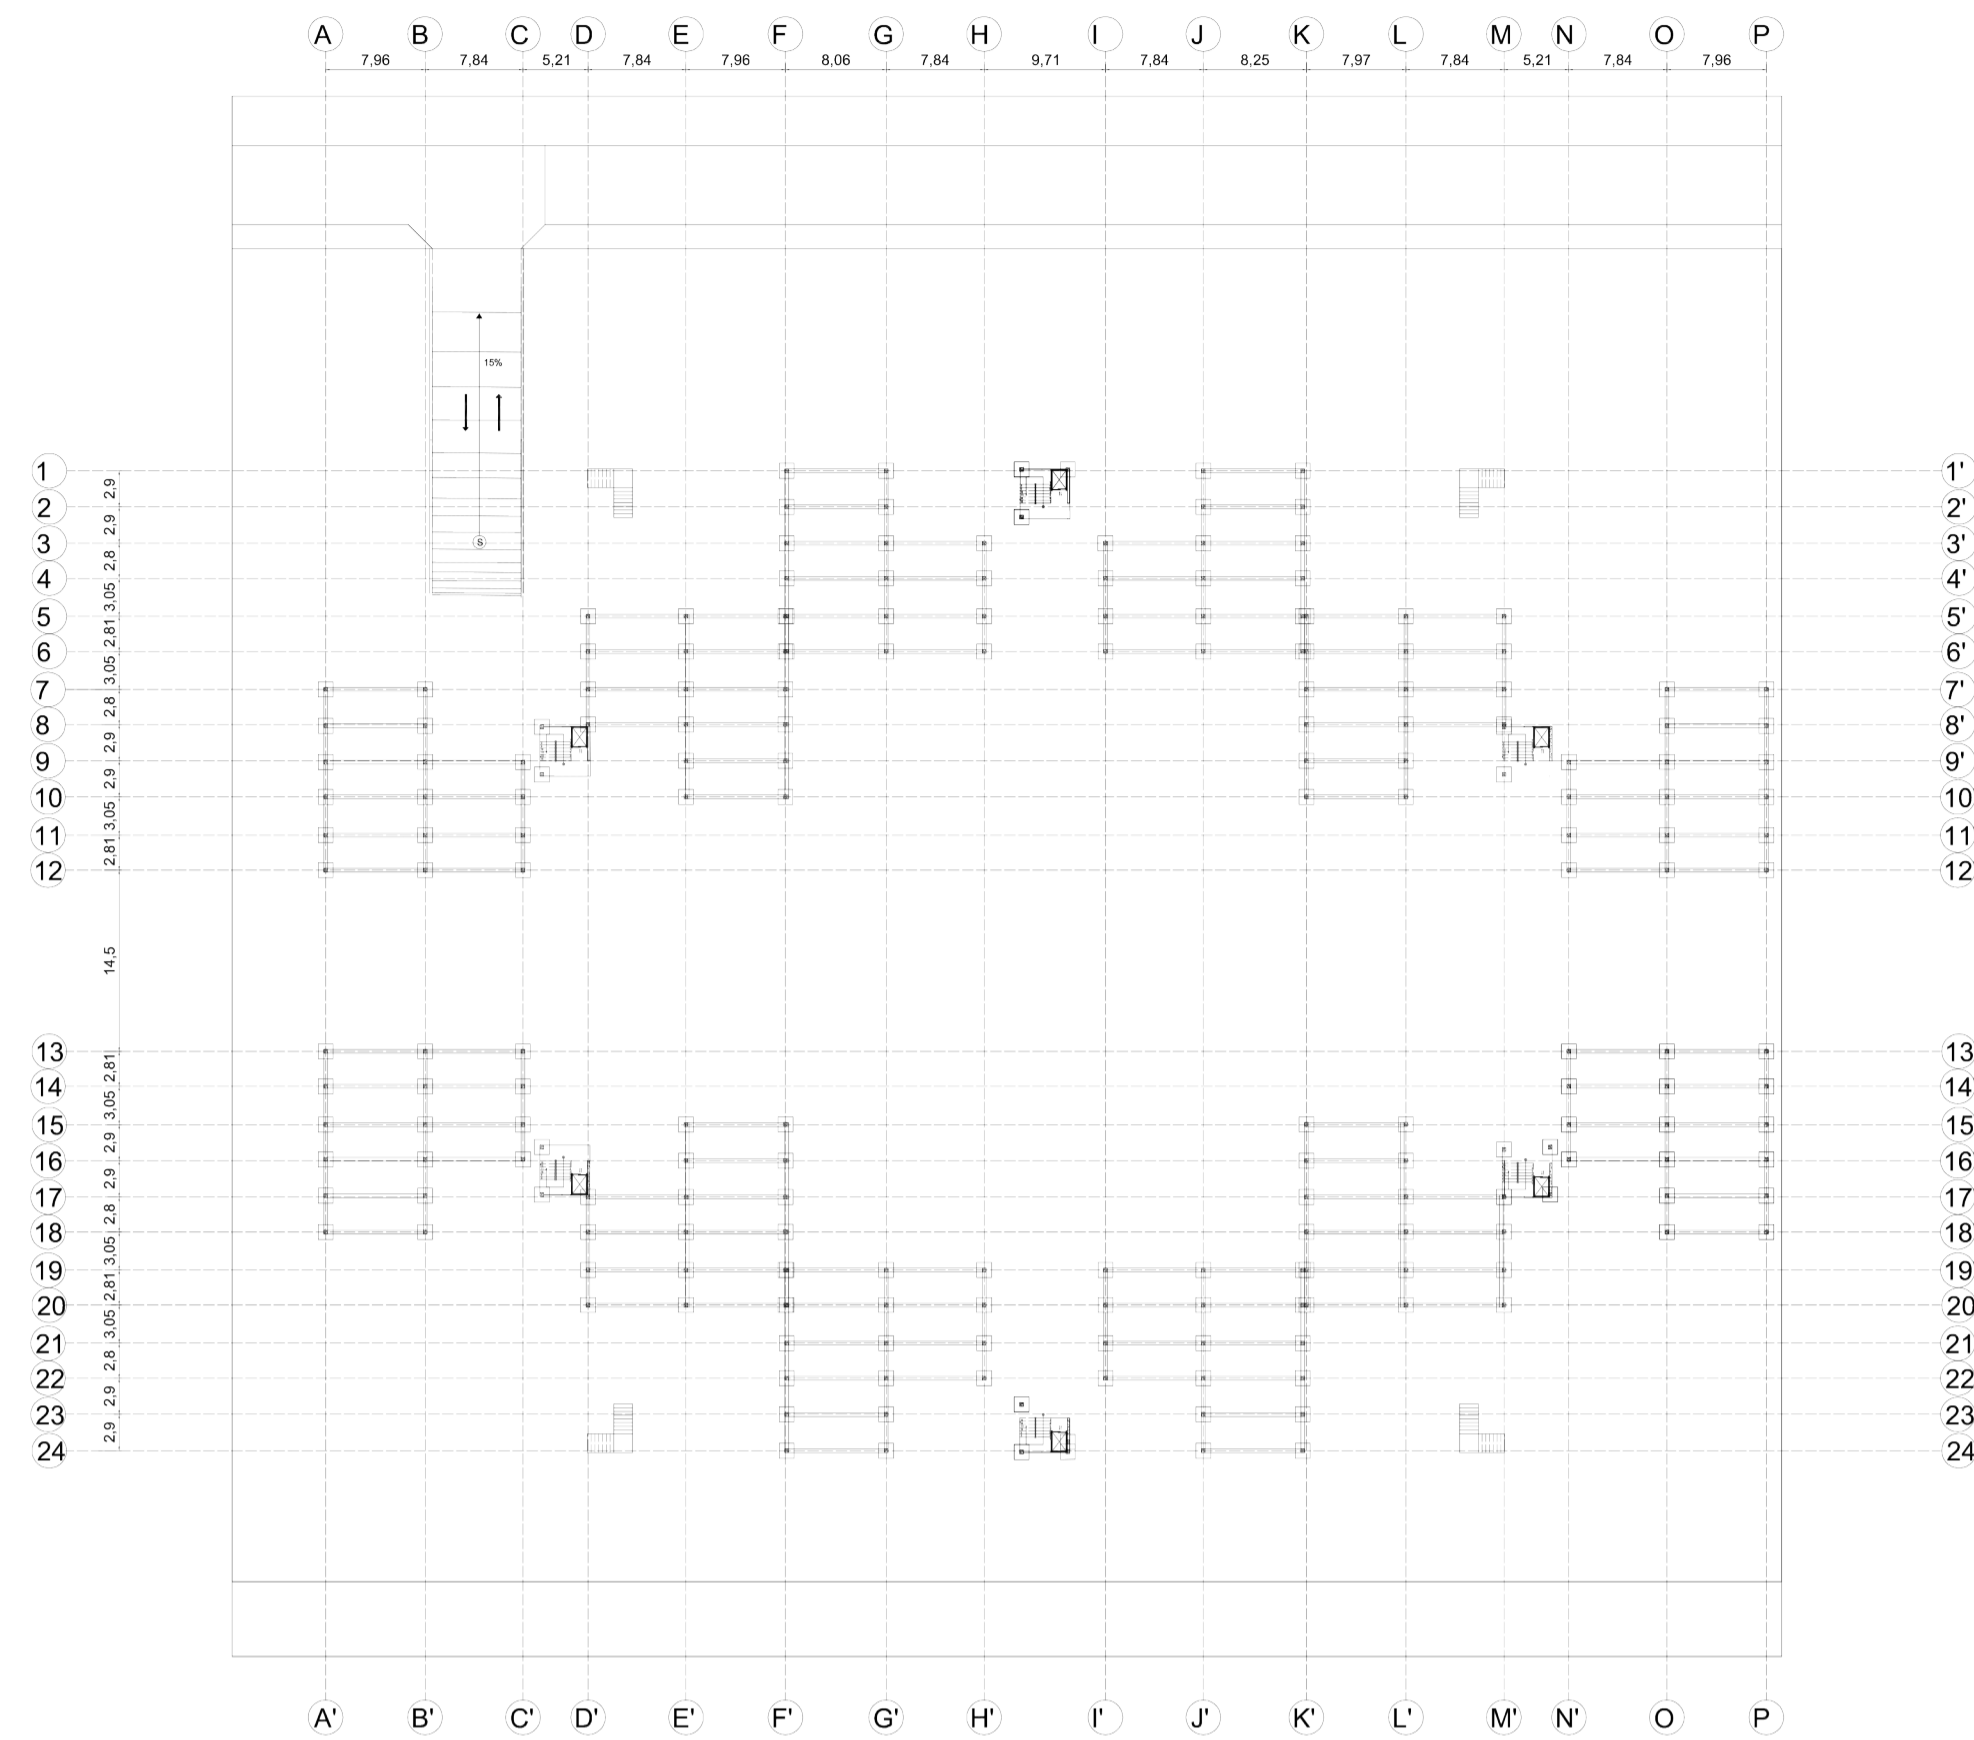


Tercera etapa

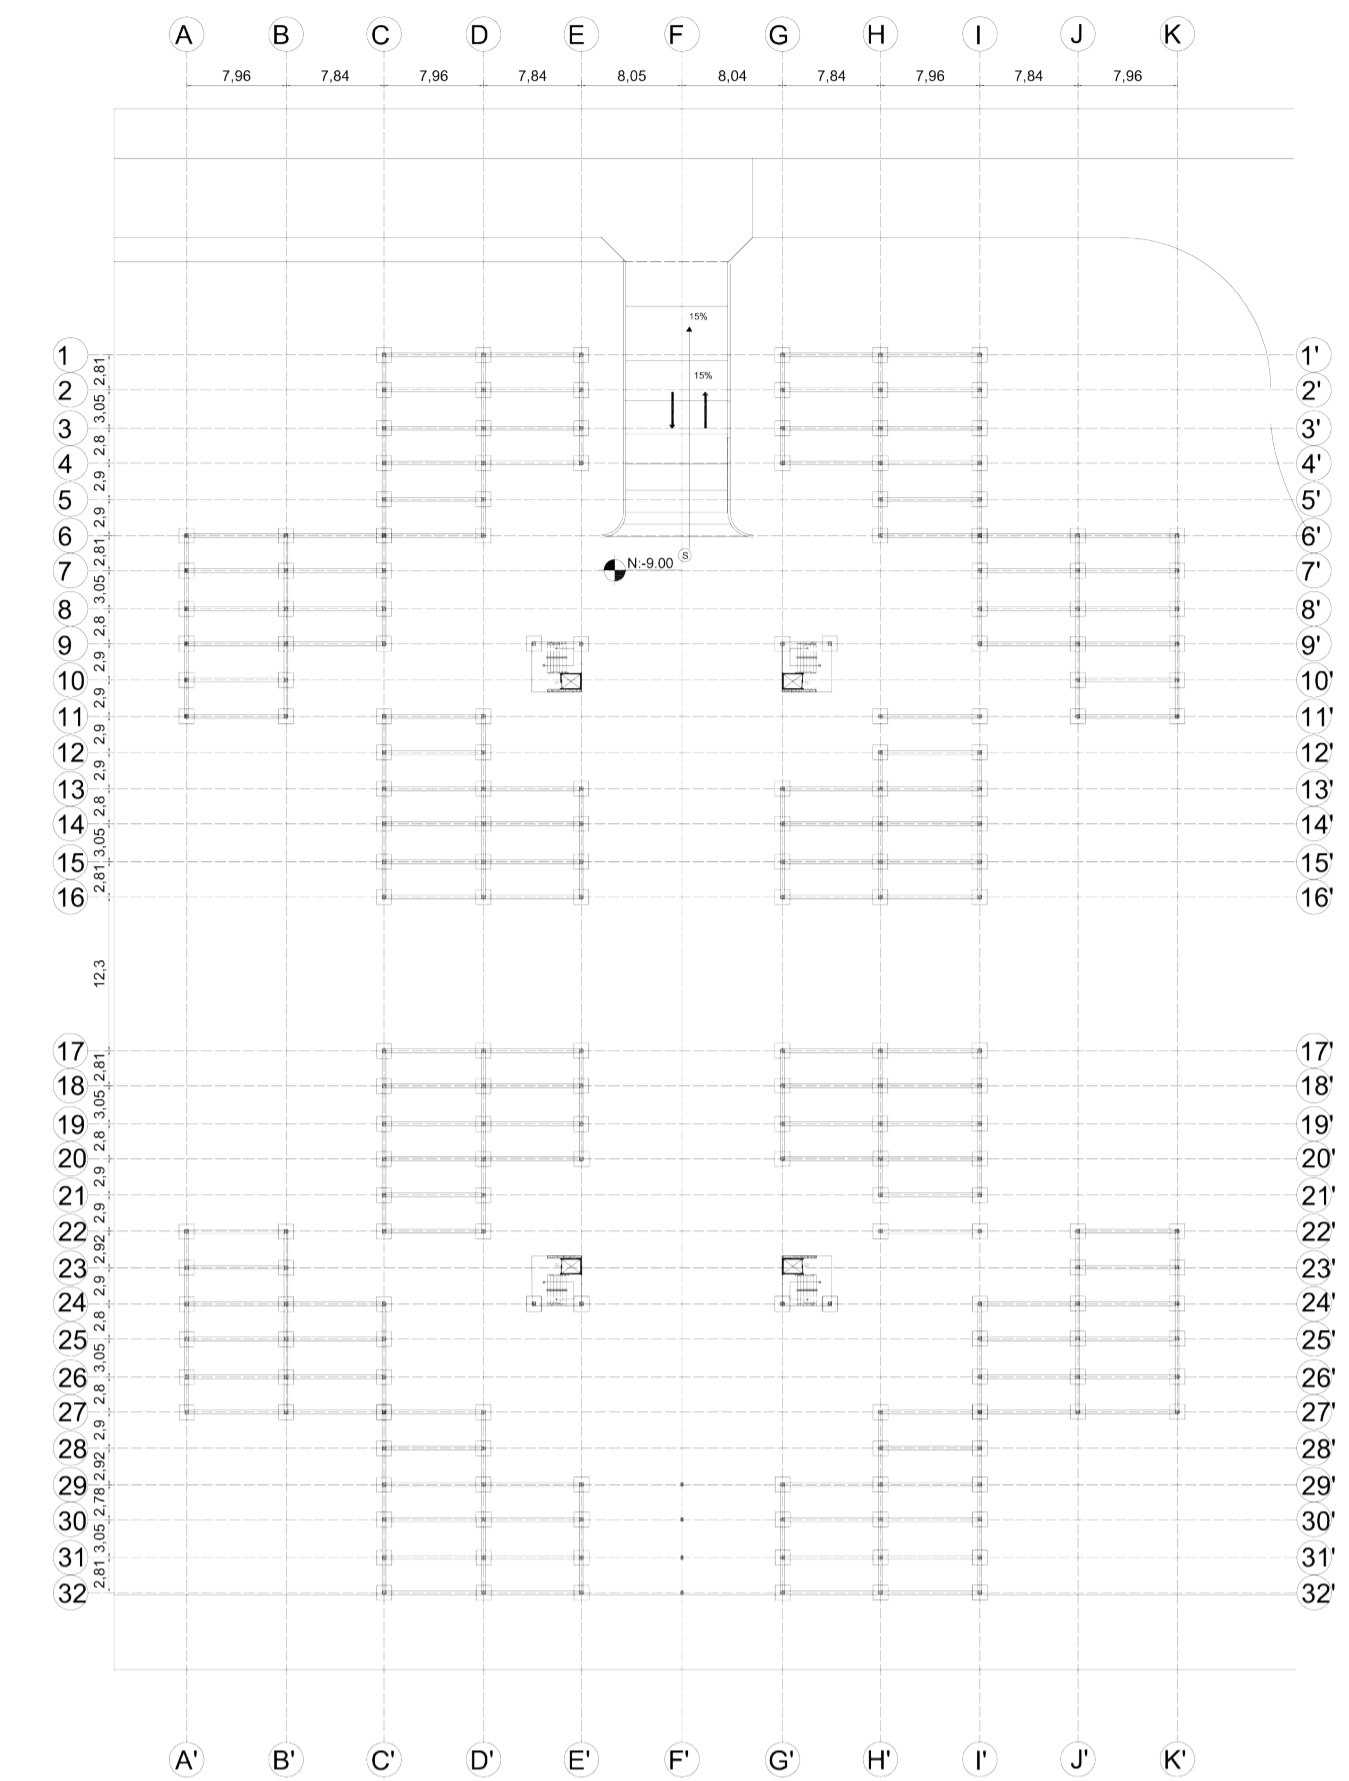


Plano estructural por etapas E_1:500


Detalles:

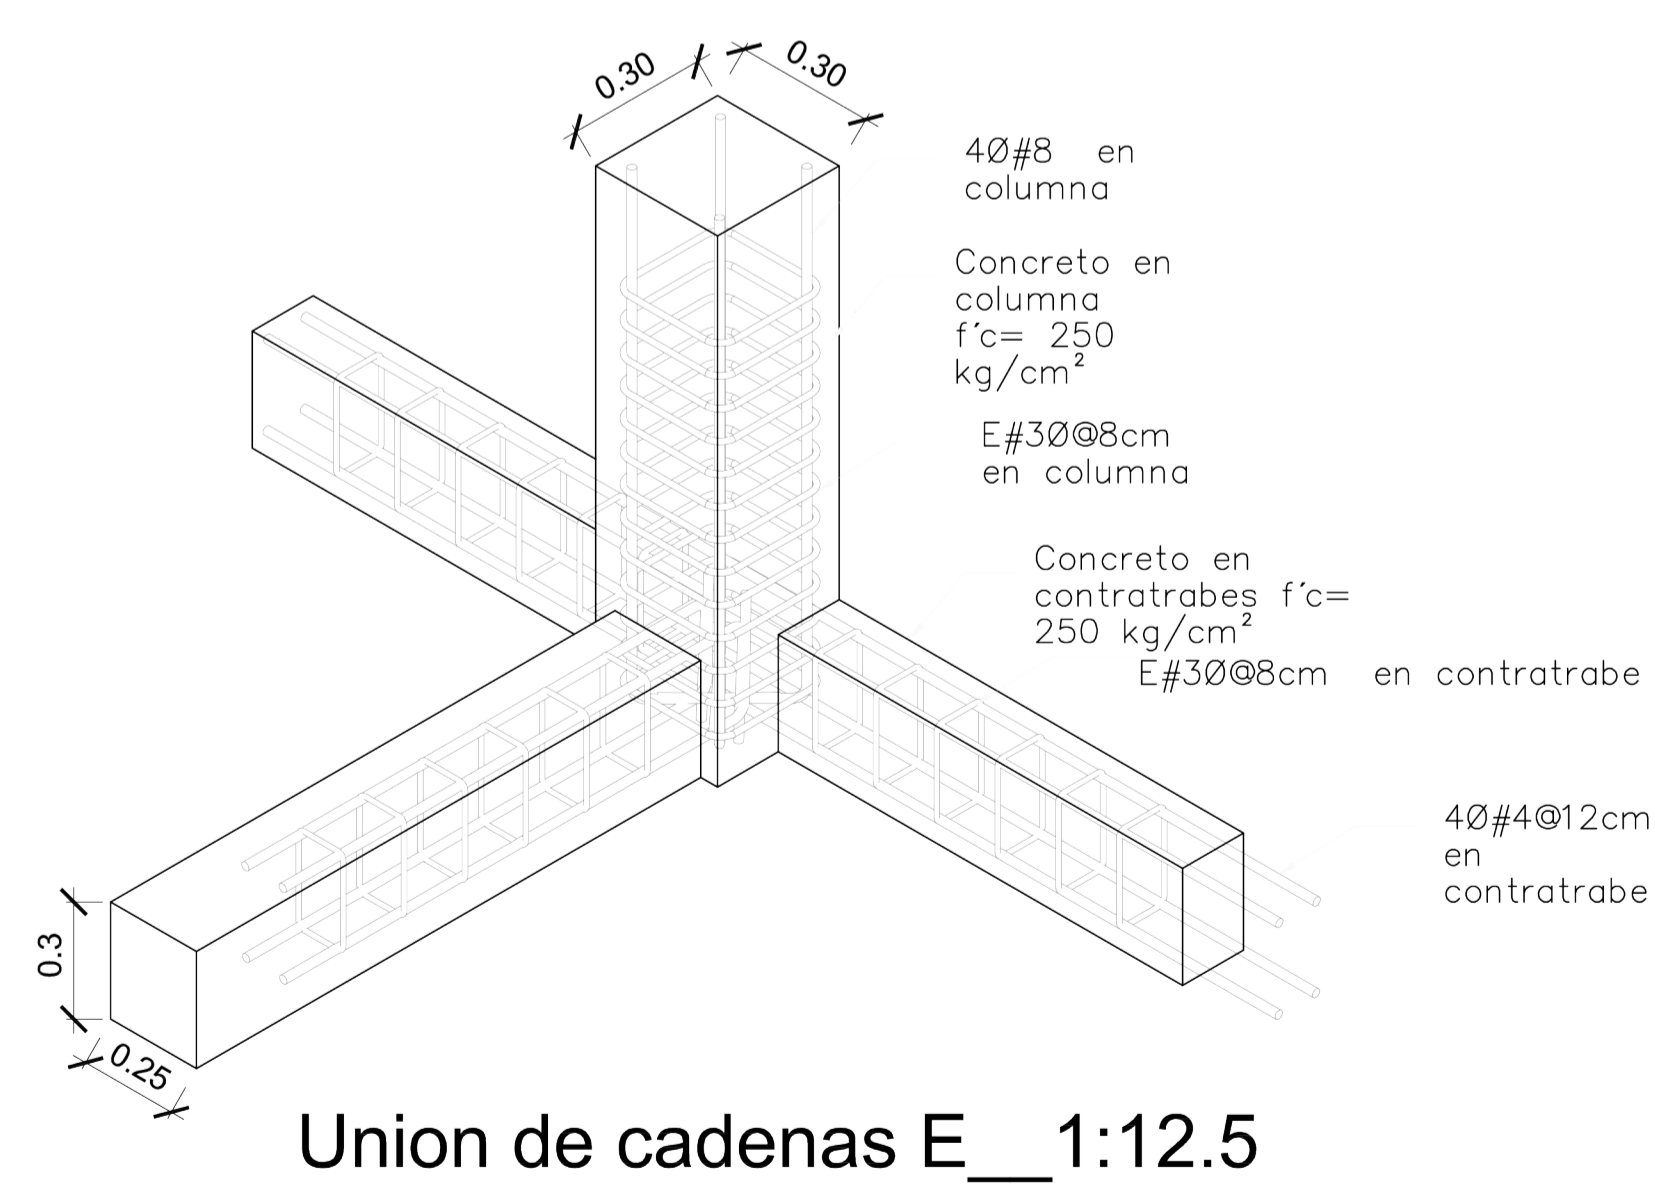


Union de cadenas E__1:12.5

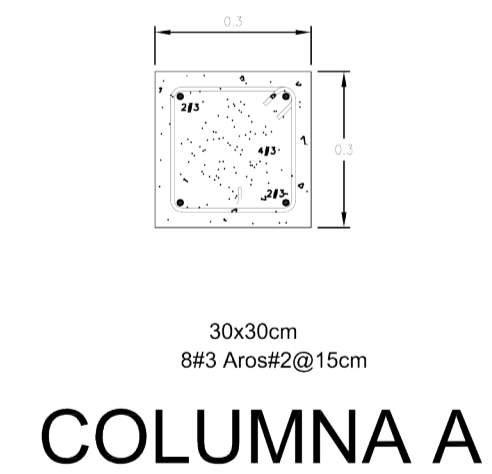

COLUMNA A

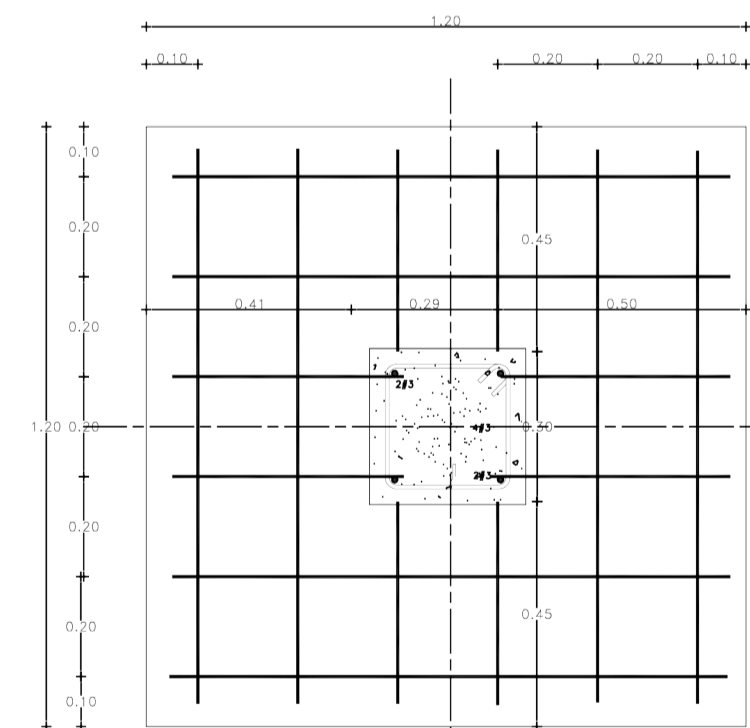

PLINTO TIPO A

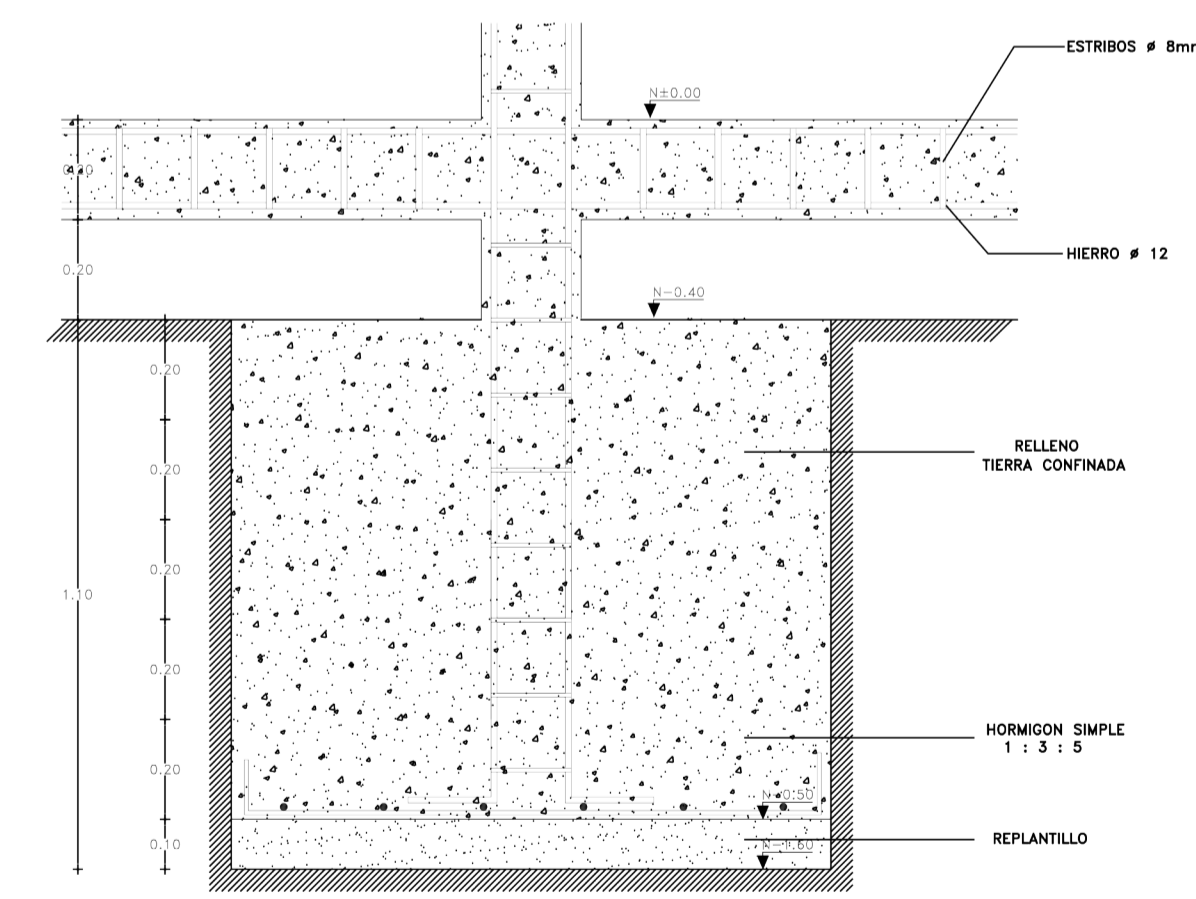


PLINTO CENTRAL CORTE A - A'



FACULTAD DE ARQUITECTURA E INGENIERÍAS
 CARRERA: ARQUITECTURA

TEMA:
 DISEÑO Y CONFORMACIÓN DE MÓDULOS DE VIVIENDA PARA LA CLASE MEDIA Y MEDIA BAJA EN EL SECTOR DE POMASQUI

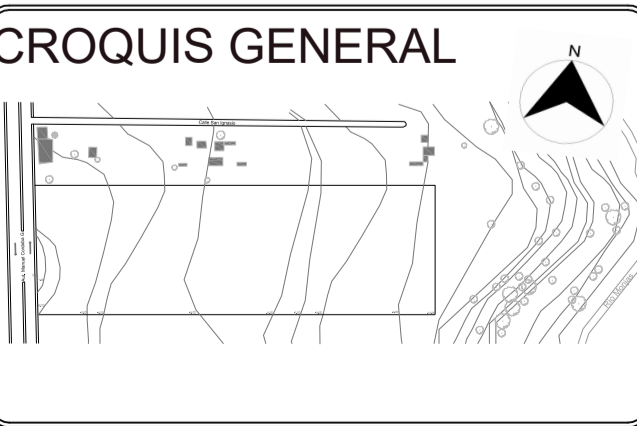

PROYECTO DE FIN DE CARRERA 2016
 ENTREGA FINAL

TUTOR: ARQ. PABLO MONCAYO
 ESTUDIANTE: JAVIER ROMERO
 FIRMA:

CONTENIDO: ESTRUCTURA Y DETALLES
 OBSERVACIONES:
 FECHA: 17-10-2016
 ESCALA: INDICADA

LÁMINA:
ES-01