




FACHADA NORTE
ESCALA:1:200

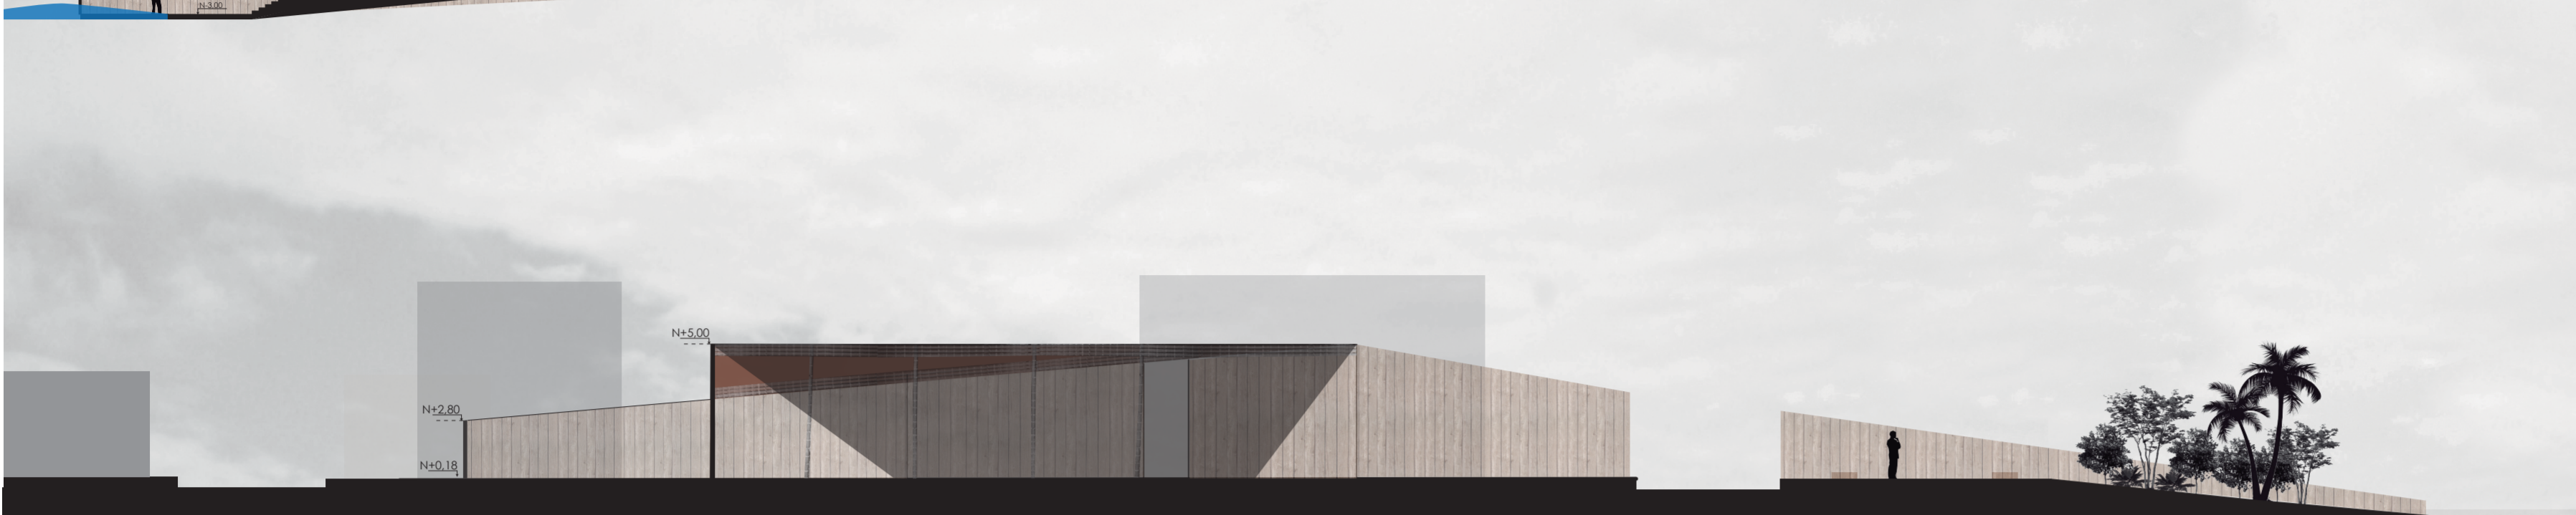


FACHADA SUR
ESCALA:1:200

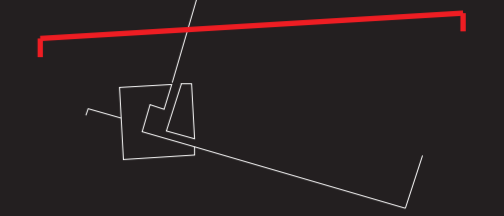


FACHADA ESTE
ESCALA:1:200

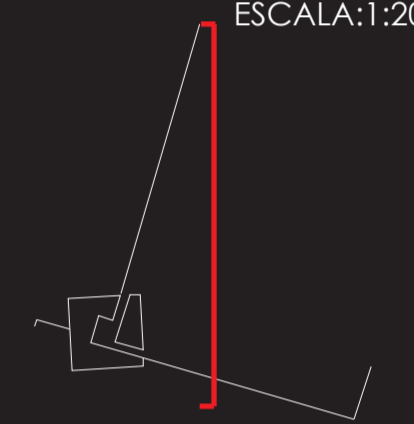

FACHADA OESTE
ESCALA:1:200

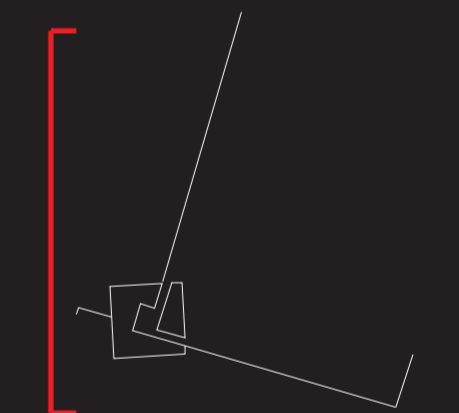

CORTE A - A
ESCALA:1:200

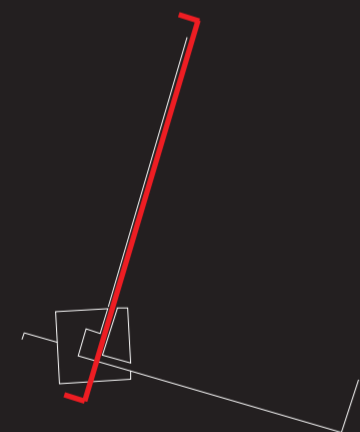

CORTE B - B
ESCALA:1:200

