


# MODULO TIPO 5 - BLOQUE MARISCOS / CARNICOS / LACTEOS




UBICACIÓN MODULO TIPO

ESCALA: S/E

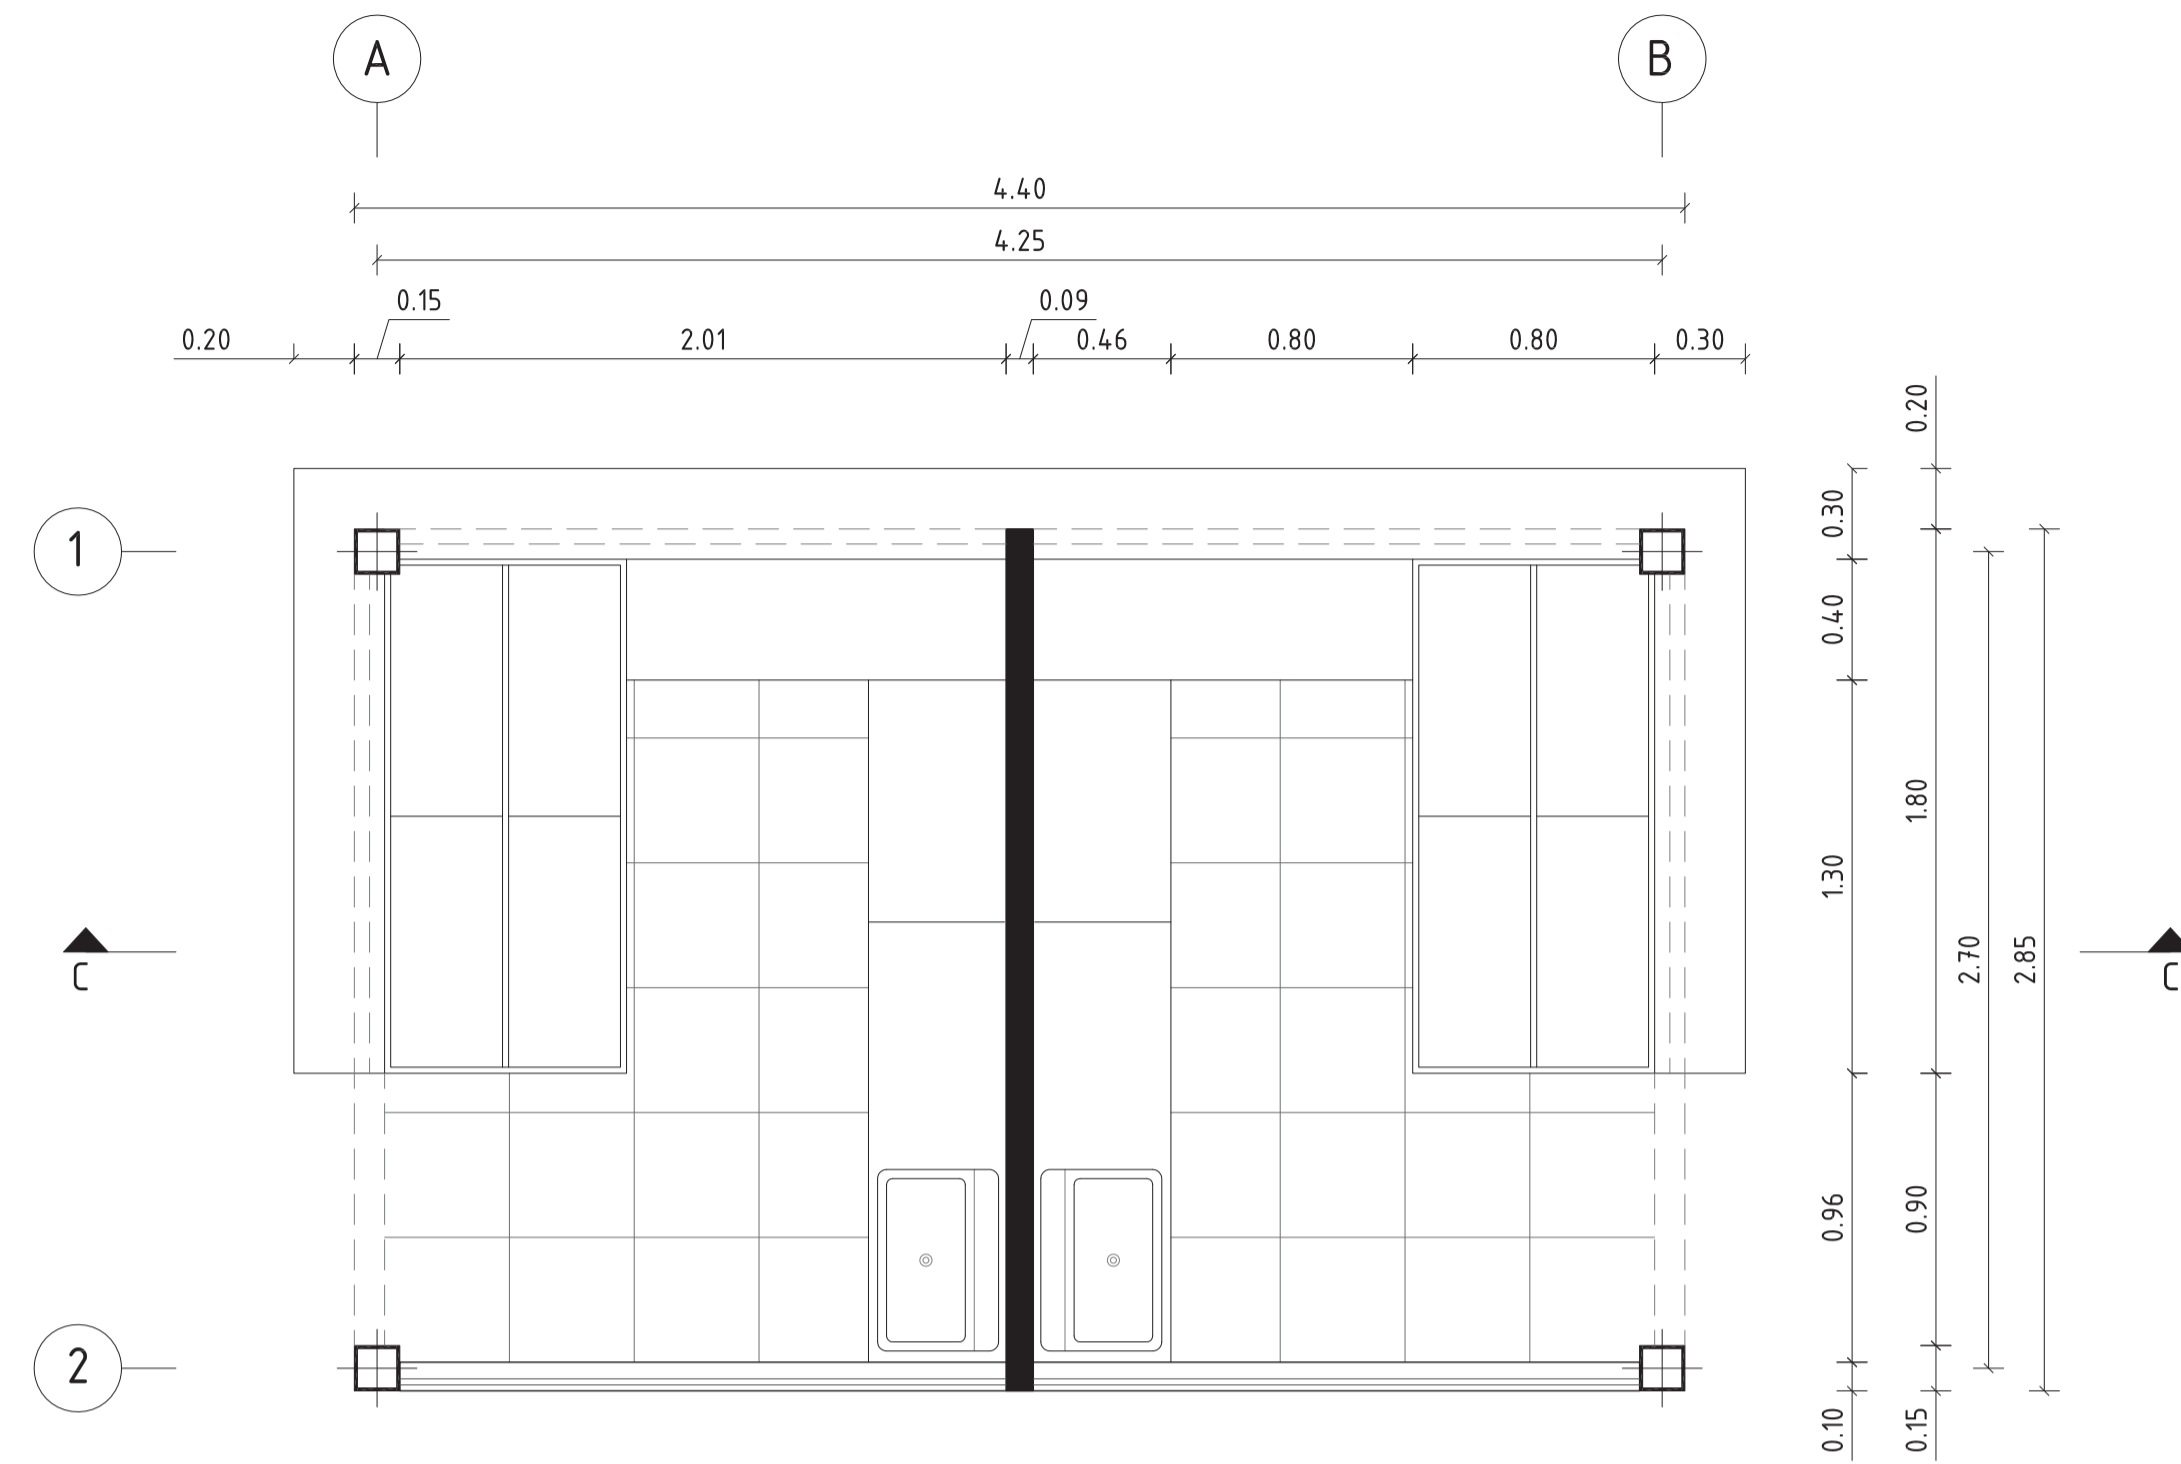


PLANTA ARQUITECTÓNICA MODULO TIPO

ESCALA: 1:25

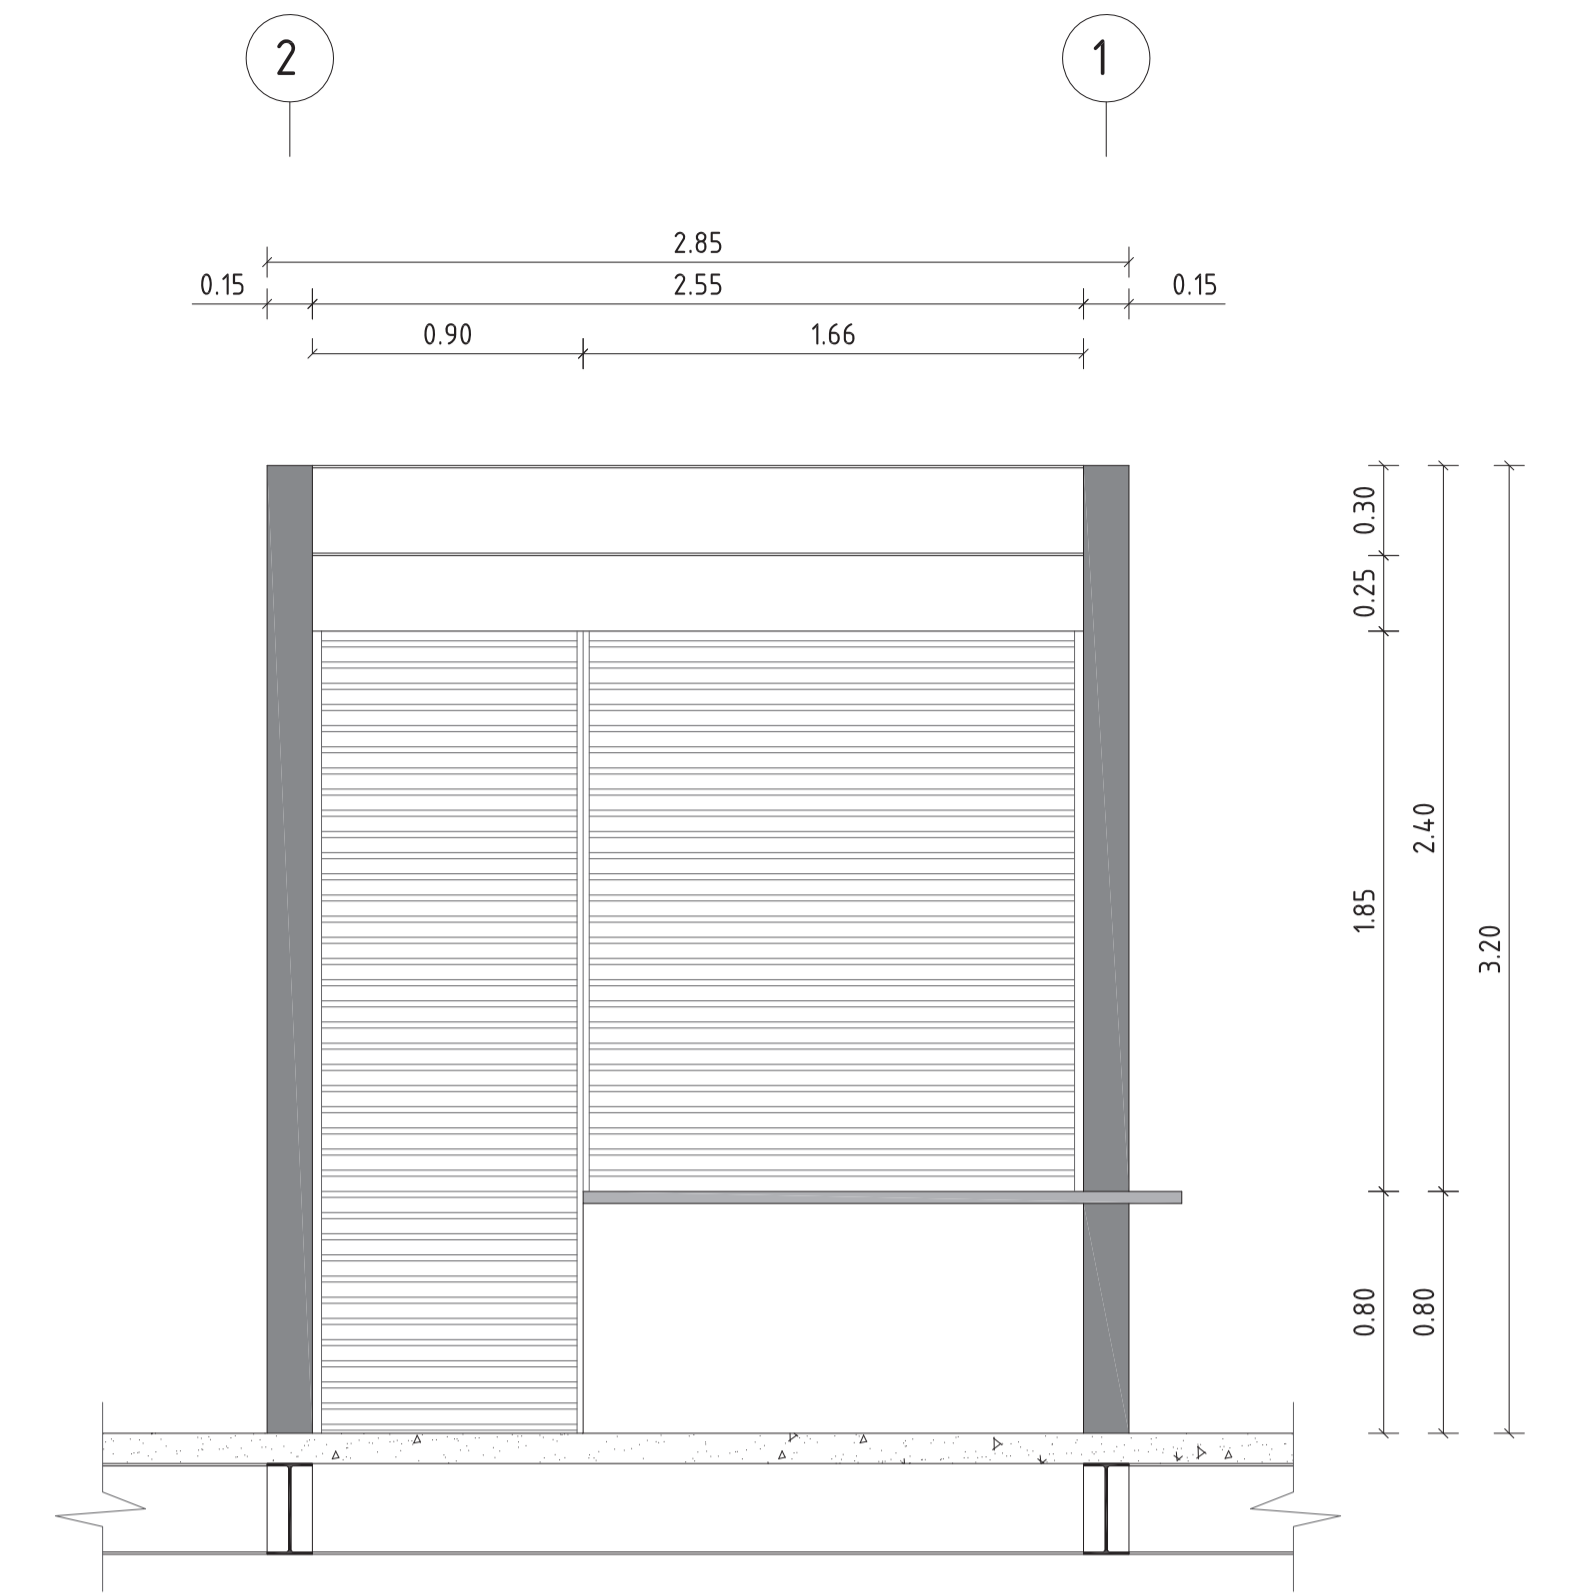


FACHADA FRONTAL MODULO TIPO

ESCALA: 1:25

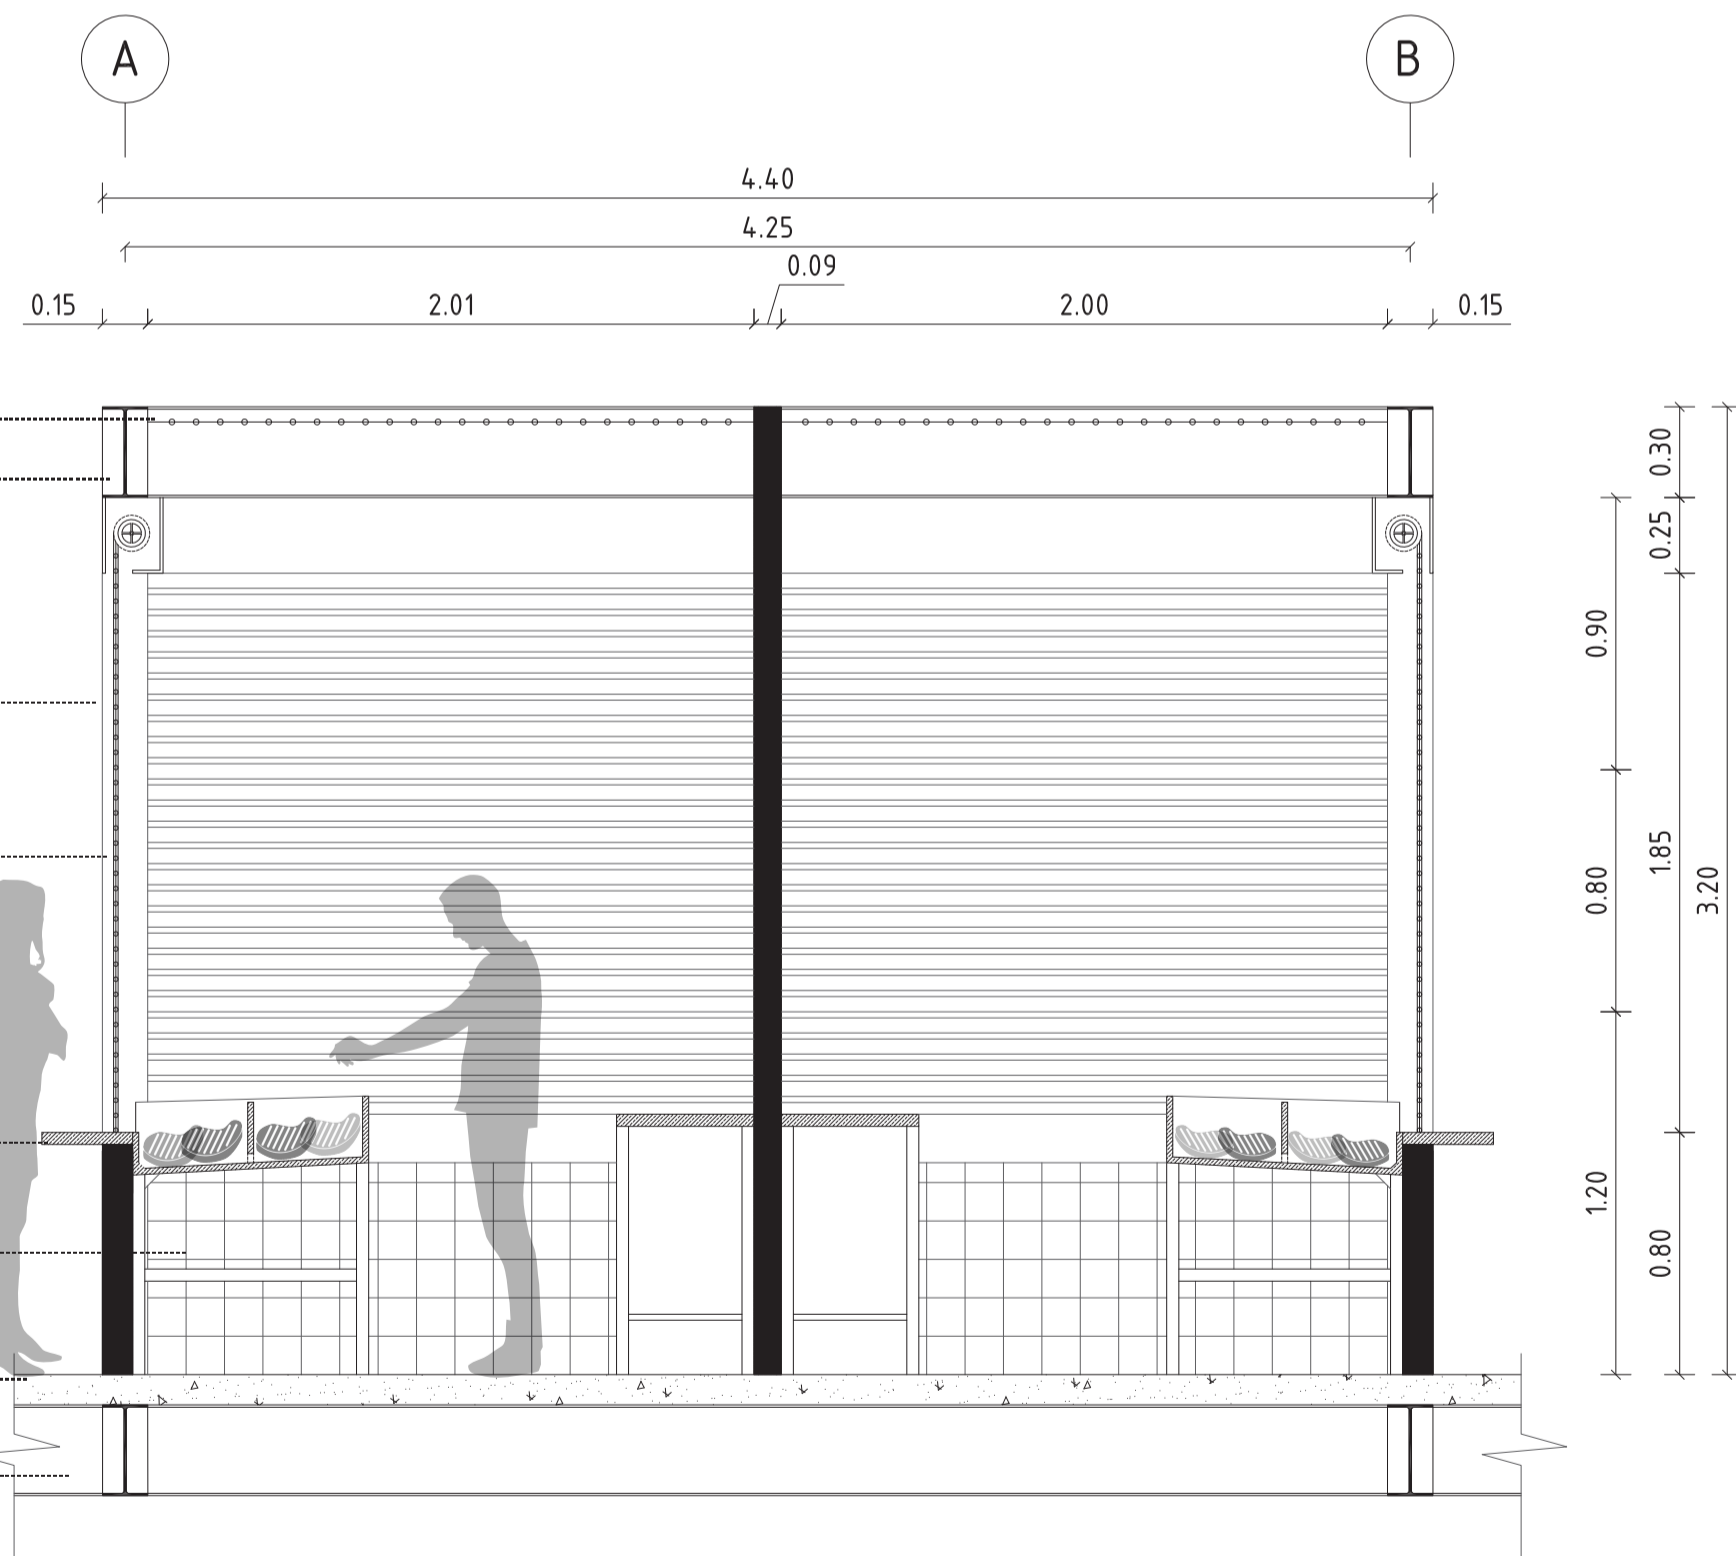

CORTE C - C' MODULO TIPO

ESCALA: 1:25

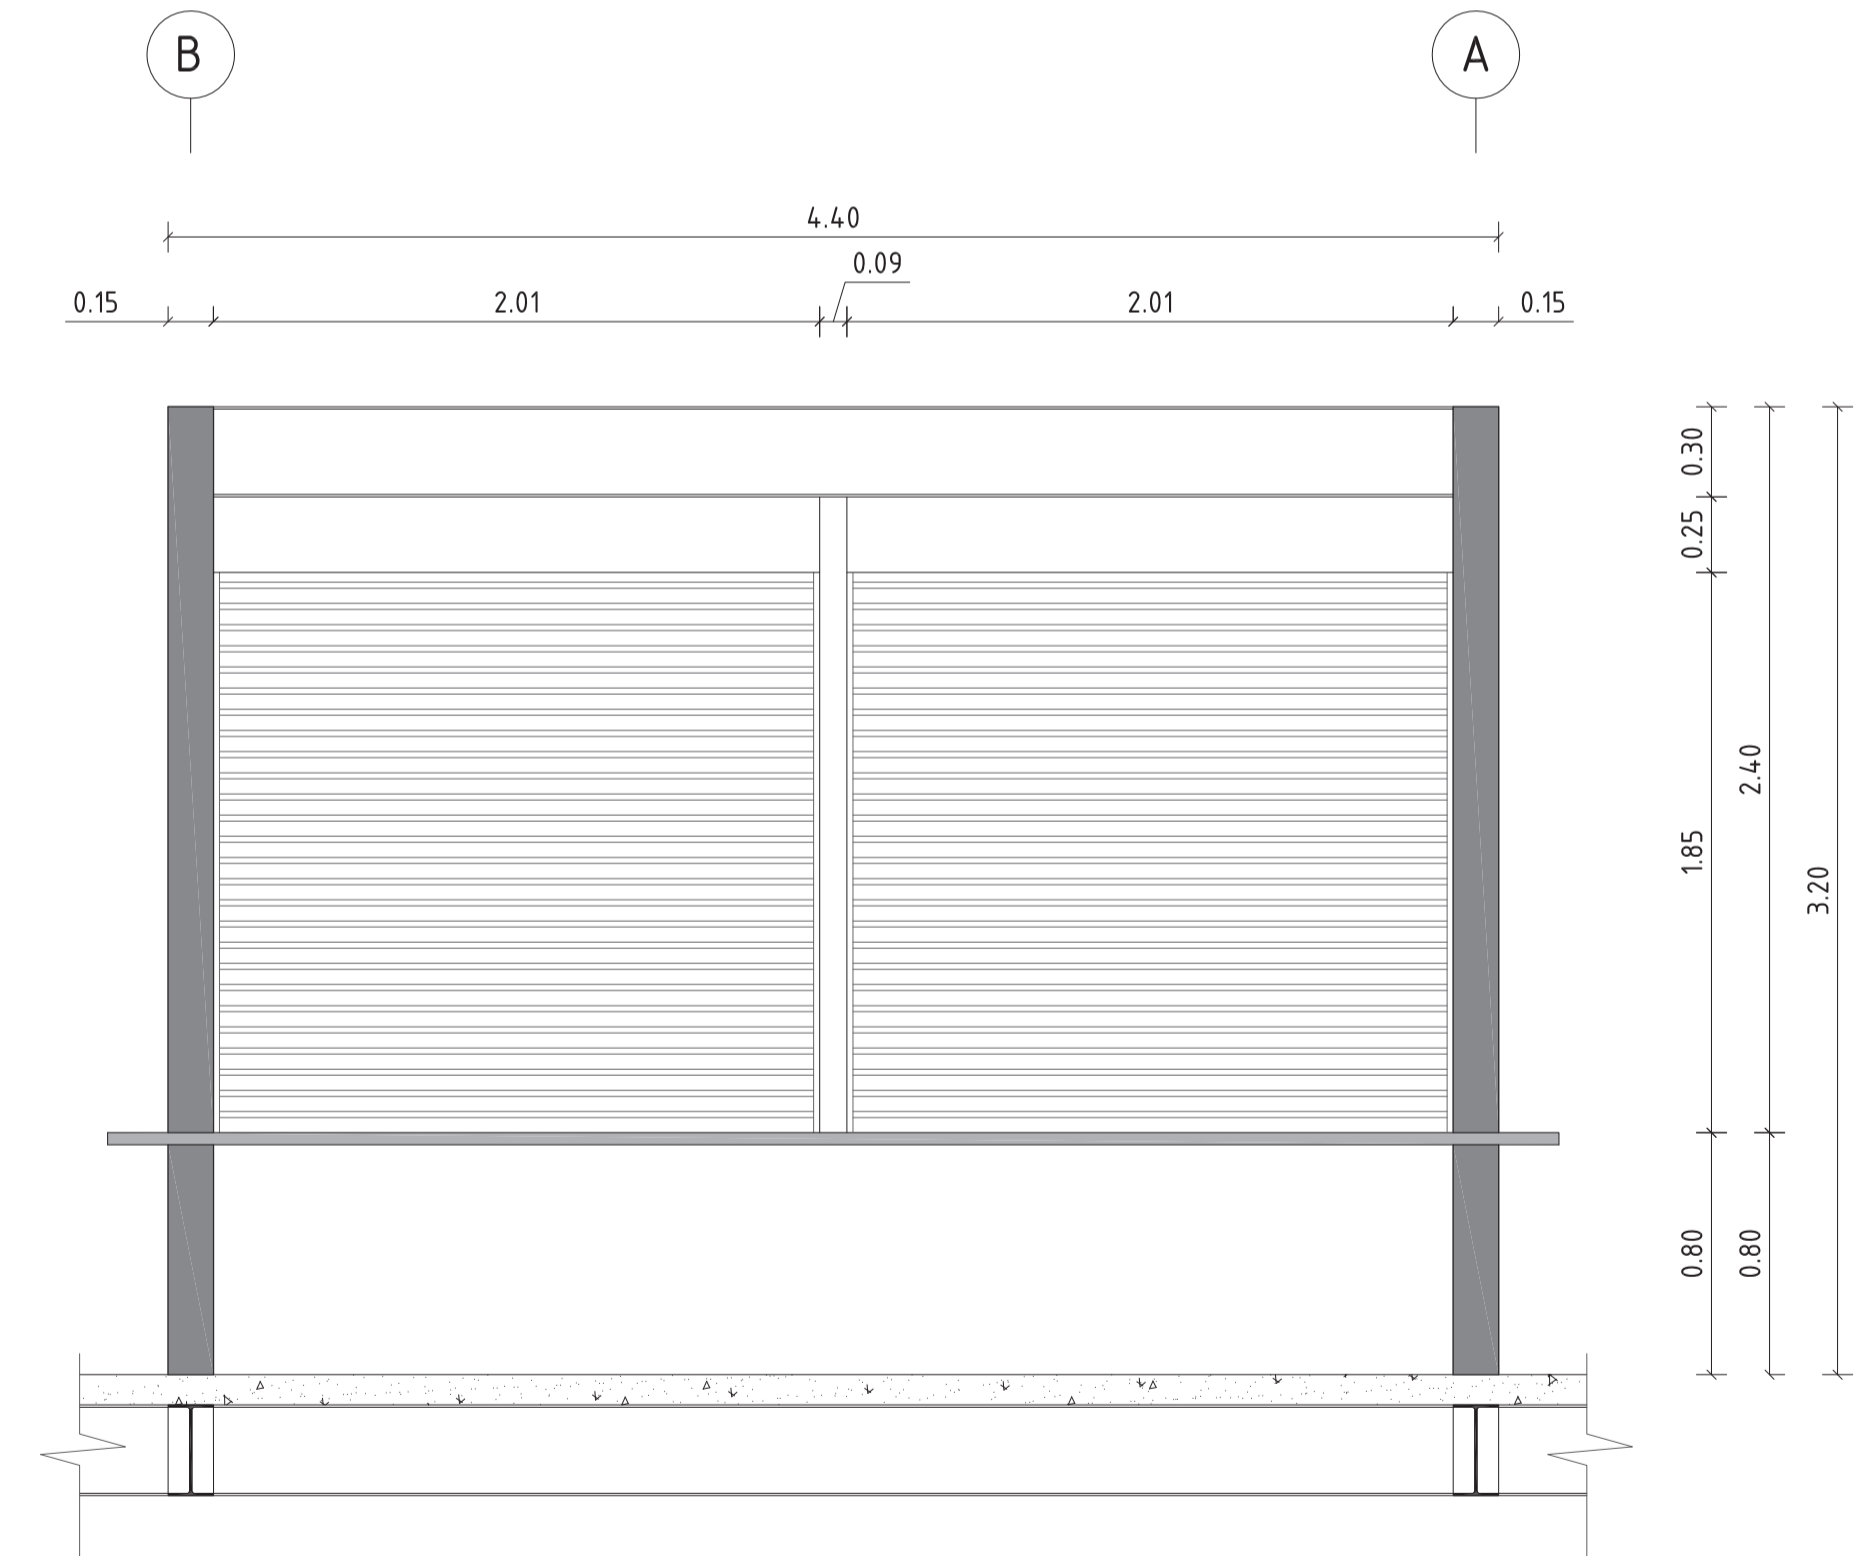

FACHADA LATERAL MODULO TIPO

ESCALA: 1:25

- Malla electrosoldada galvanizada
- Viga IPE 300 e=6mm acabado con pintura epóxica
- Columna metálica 150x150x6 mm acabado con pintura epóxica
- Persiana metálica enrollable
- Mobiliario de acero inoxidable, con mostrador refrigerado
- Cerámica tipo azulejo de 15 x 15 Blanco mate
- Losa pre fabricada paneles tipo M2
- Viga IPE 300 e=6mm acabado con pintura epóxica