





MODULO TIPO 6 BLOQUE ABARROTES

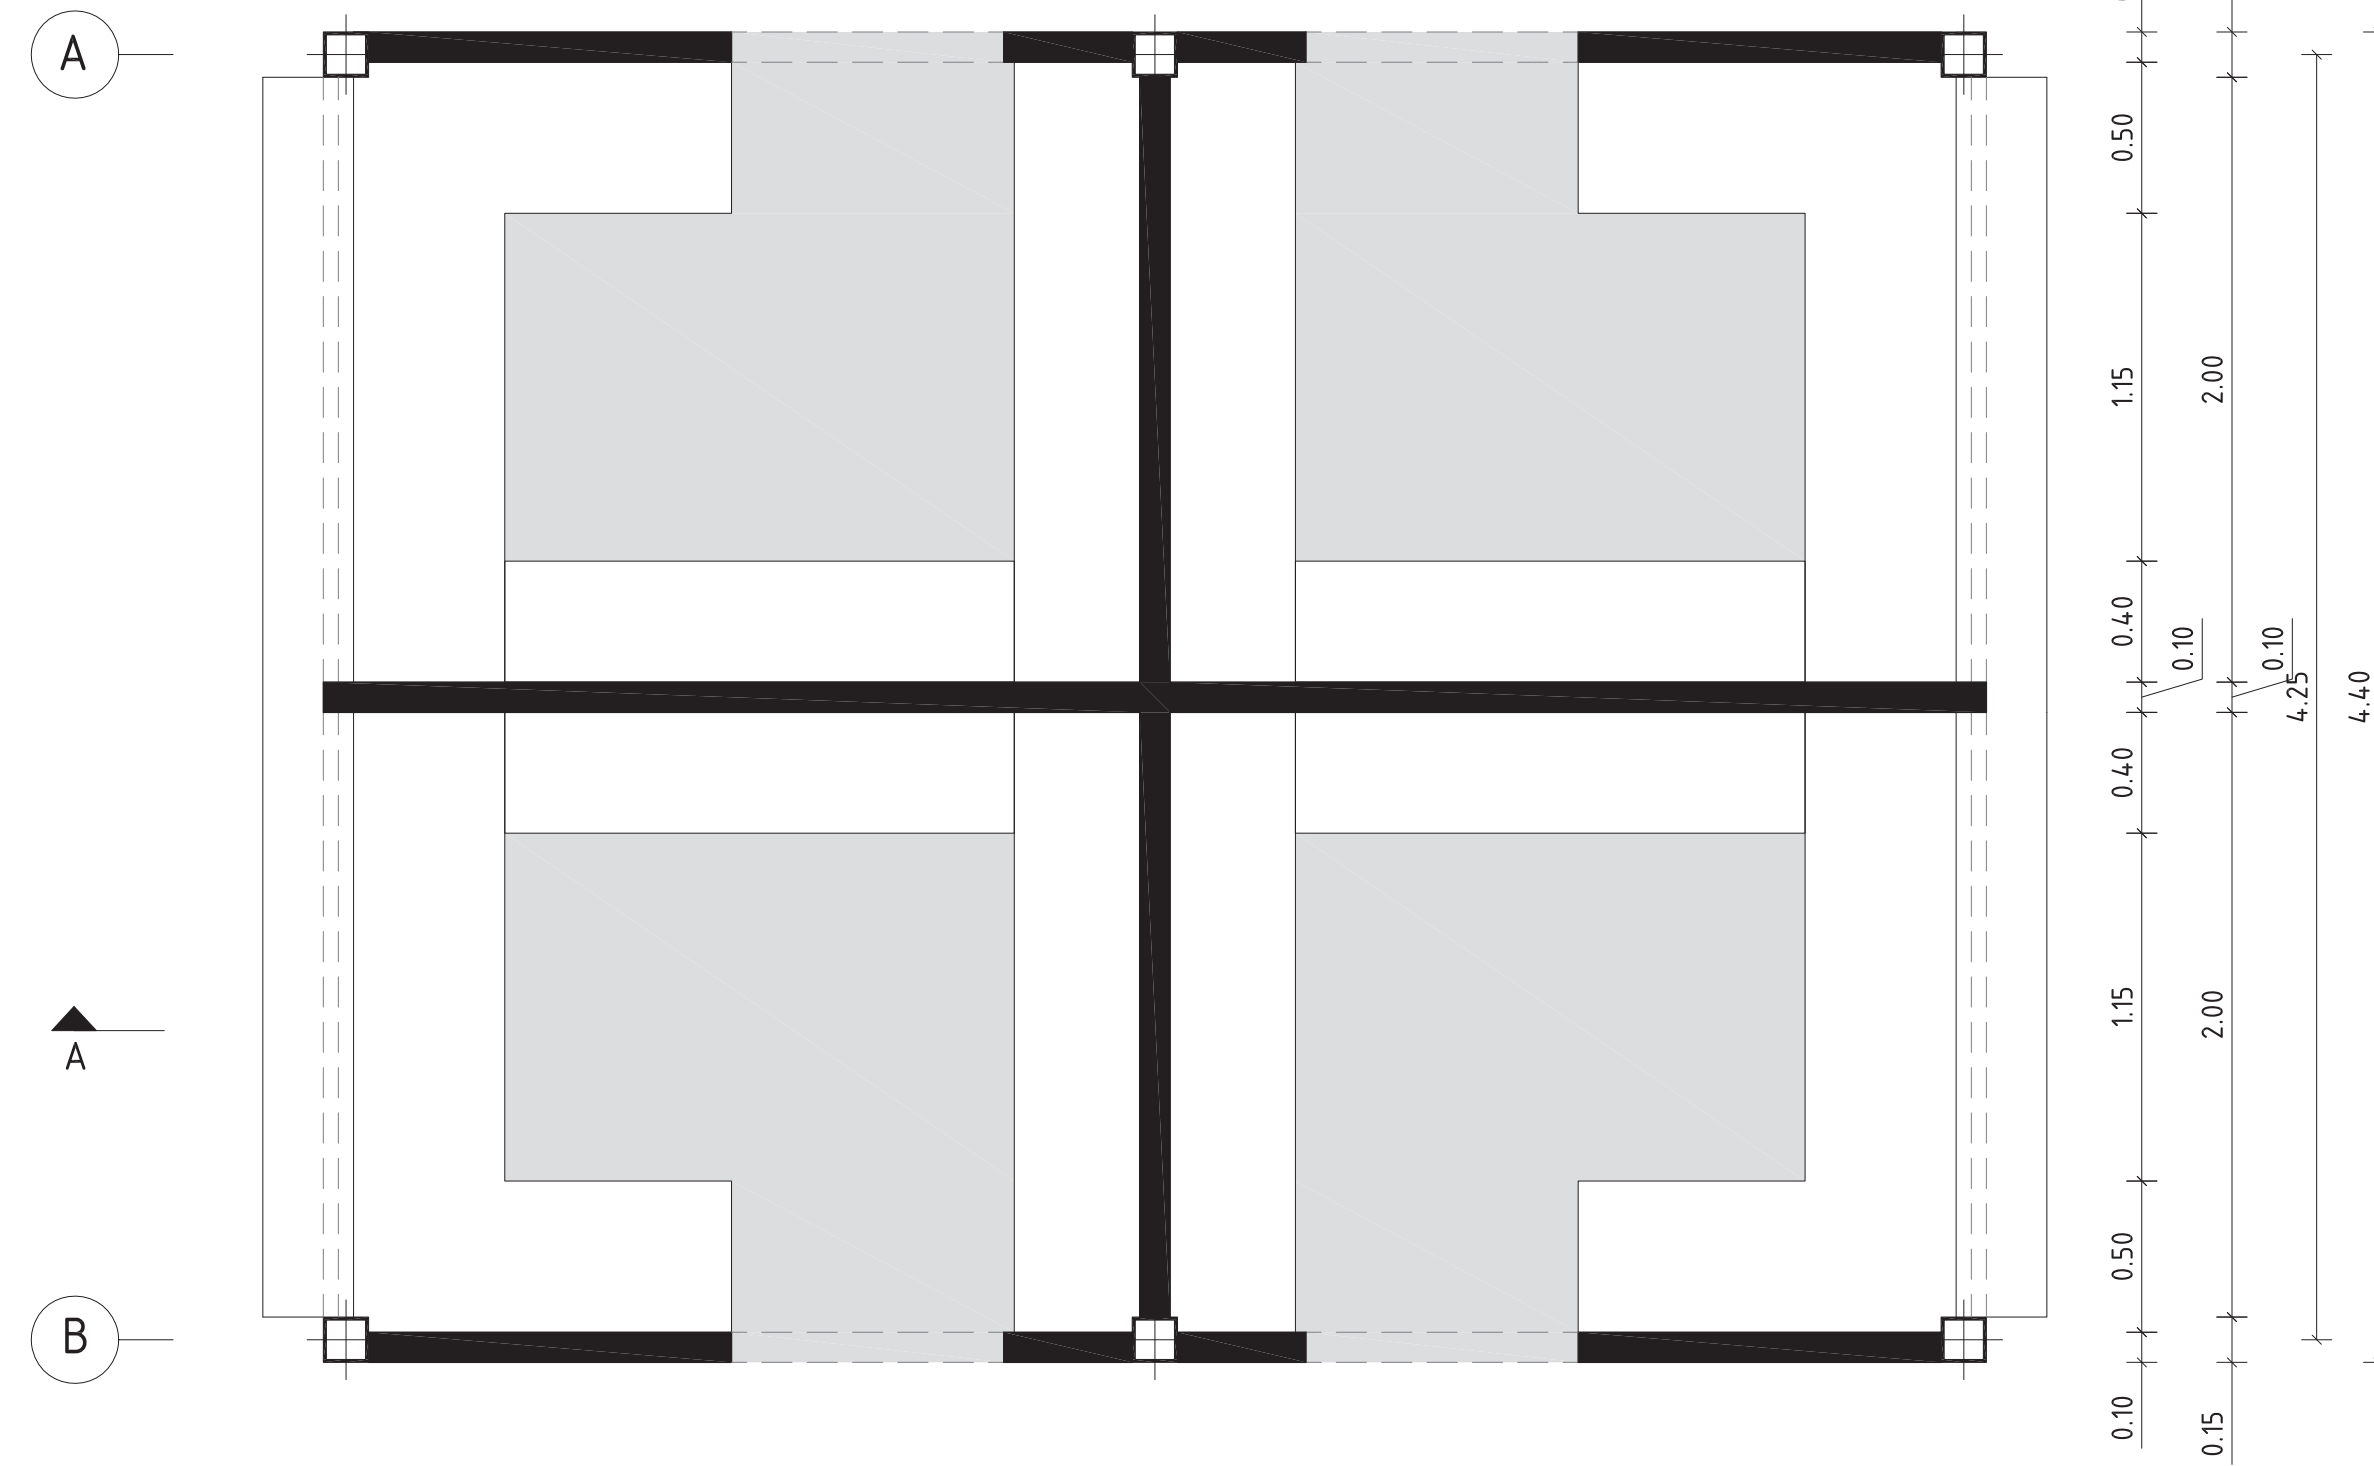



UBICACIÓN MODULO TIPO
ESCALA: S/E

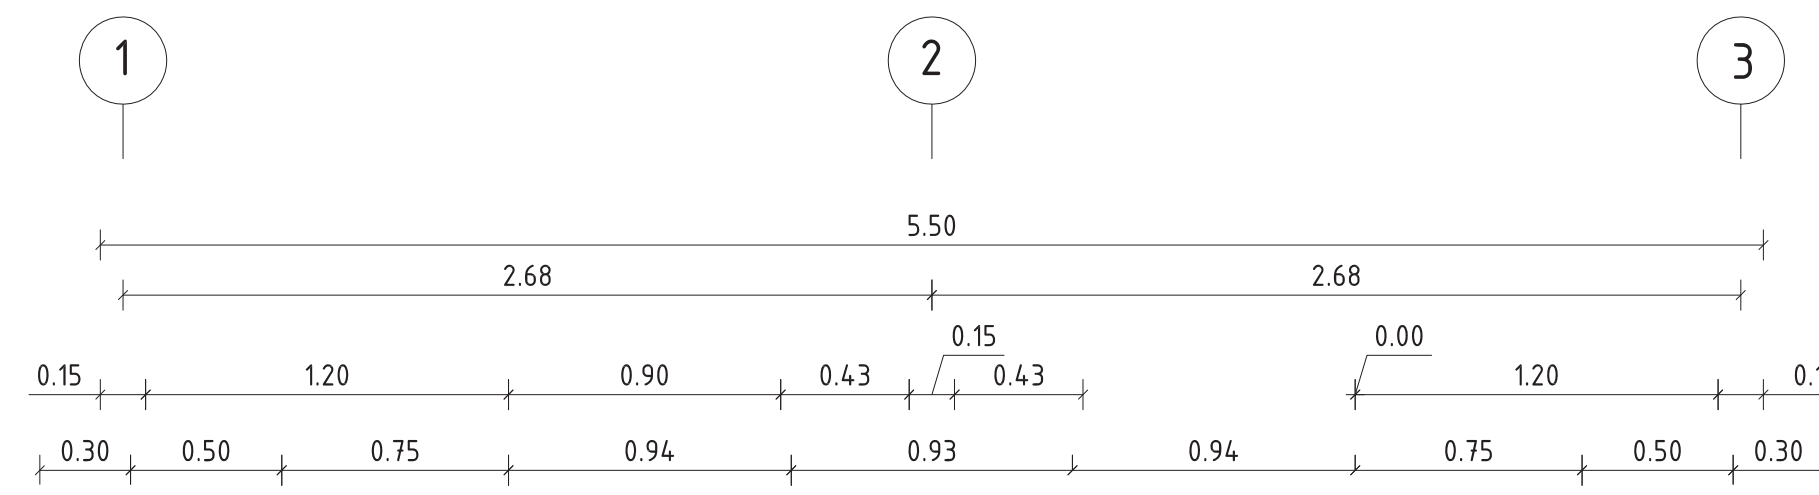



PLANTA ARQUITECTÓNICA MODULO TIPO
ESCALA: 1:25

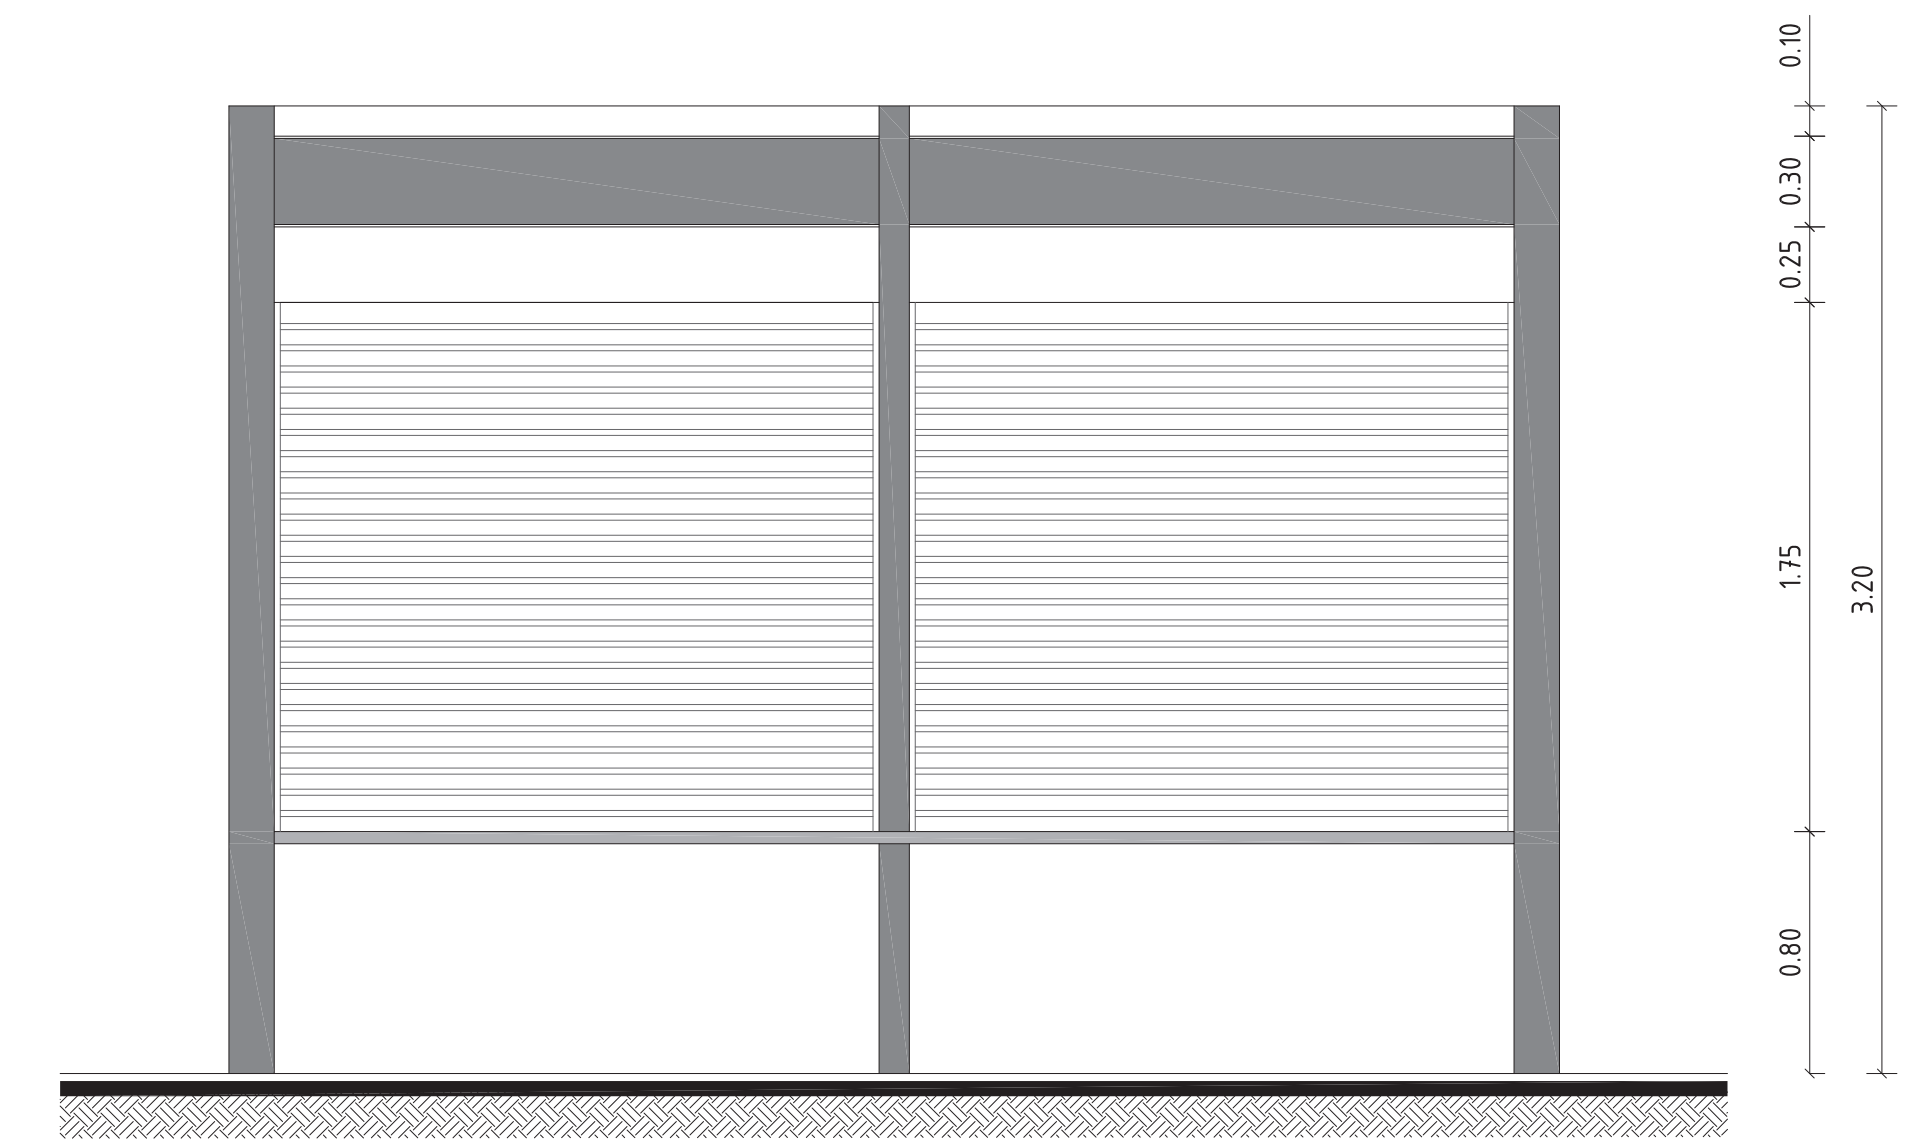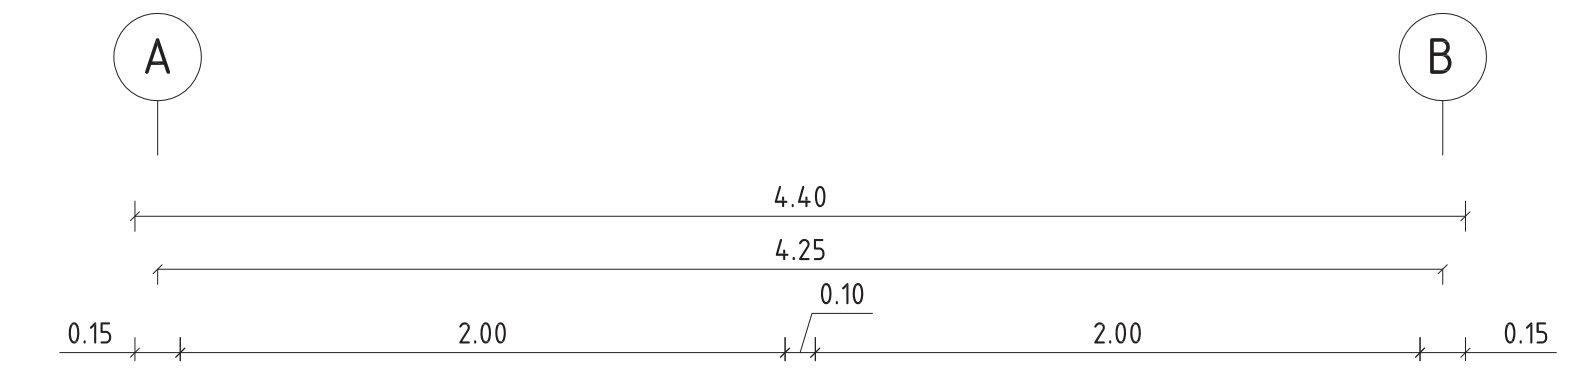

FACHADA FRONTAL MODULO TIPO
ESCALA: 1:25

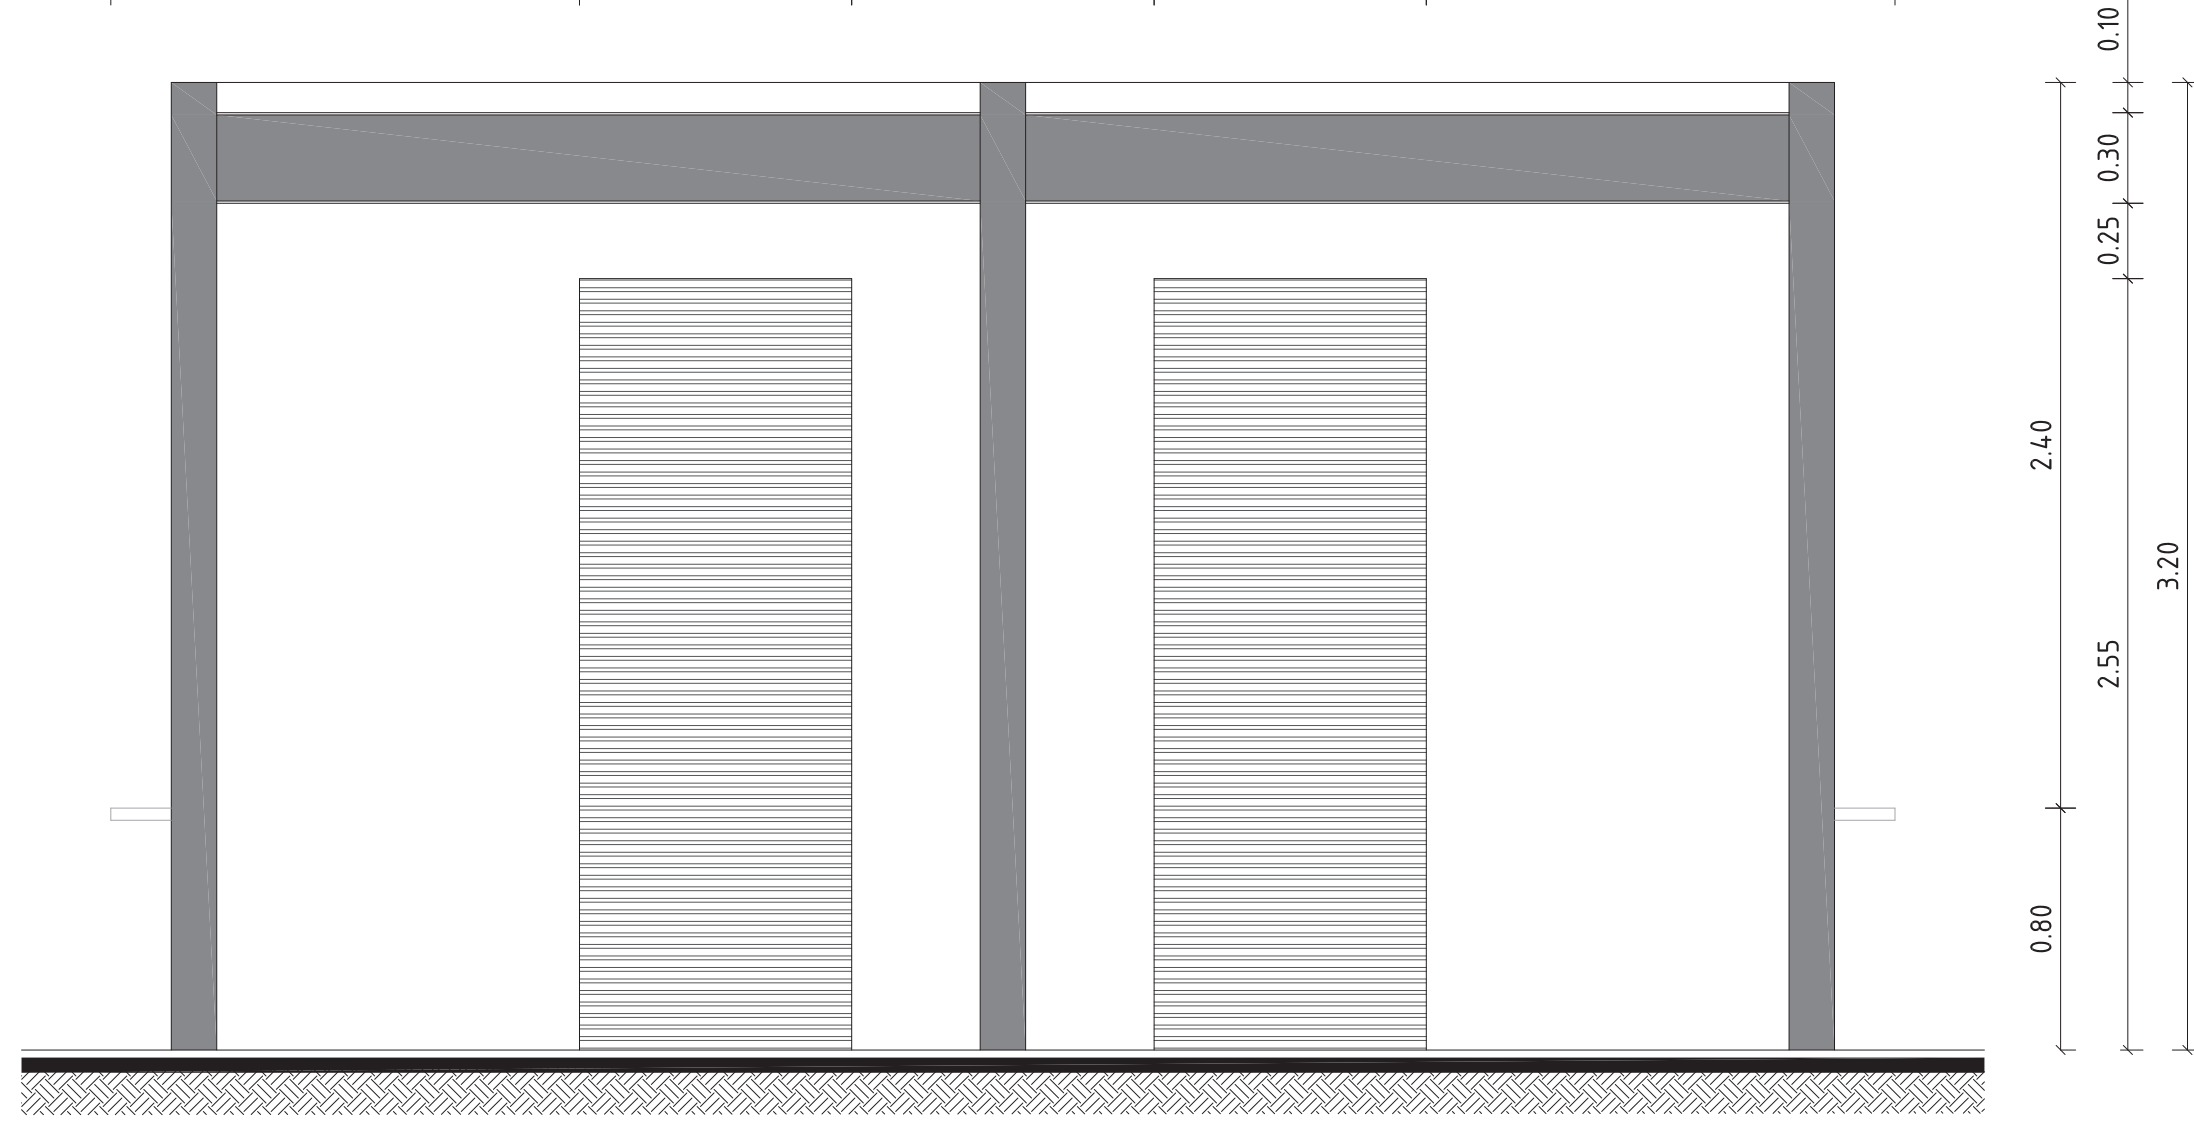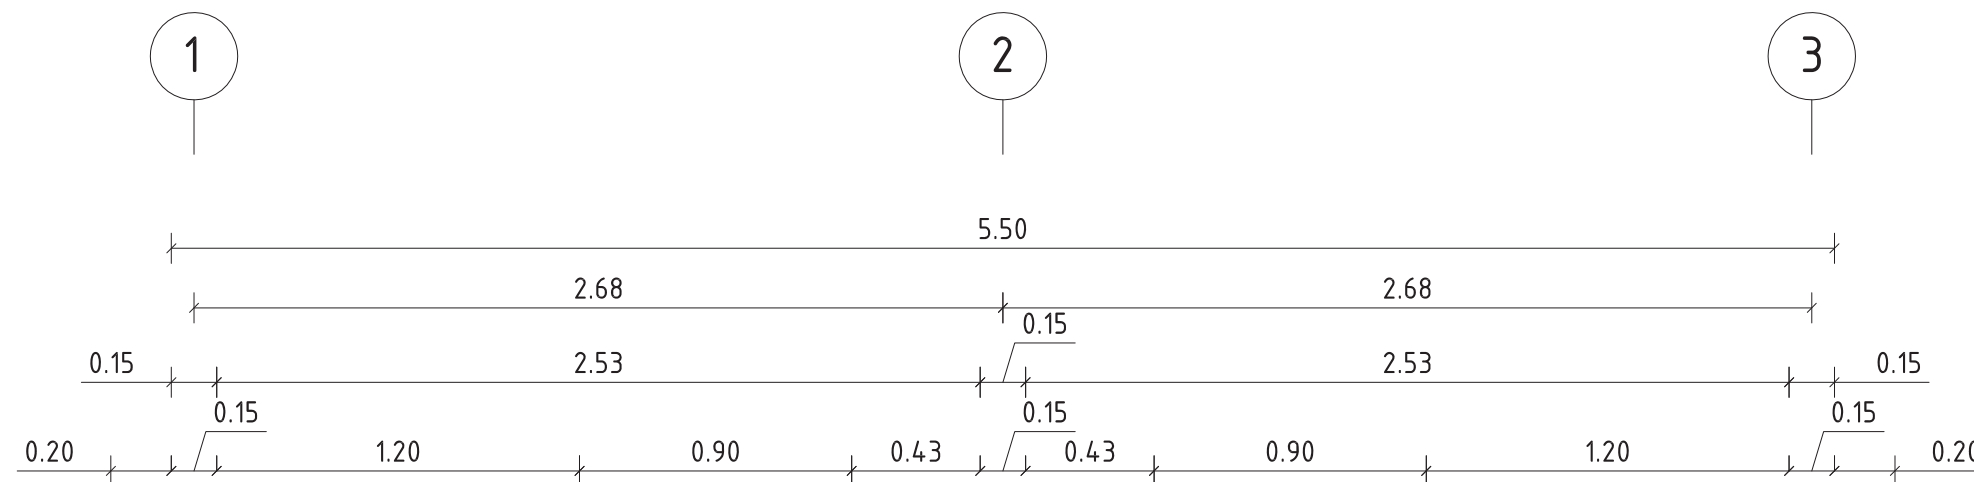

FACHADA LATERAL MODULO TIPO
ESCALA: 1:25

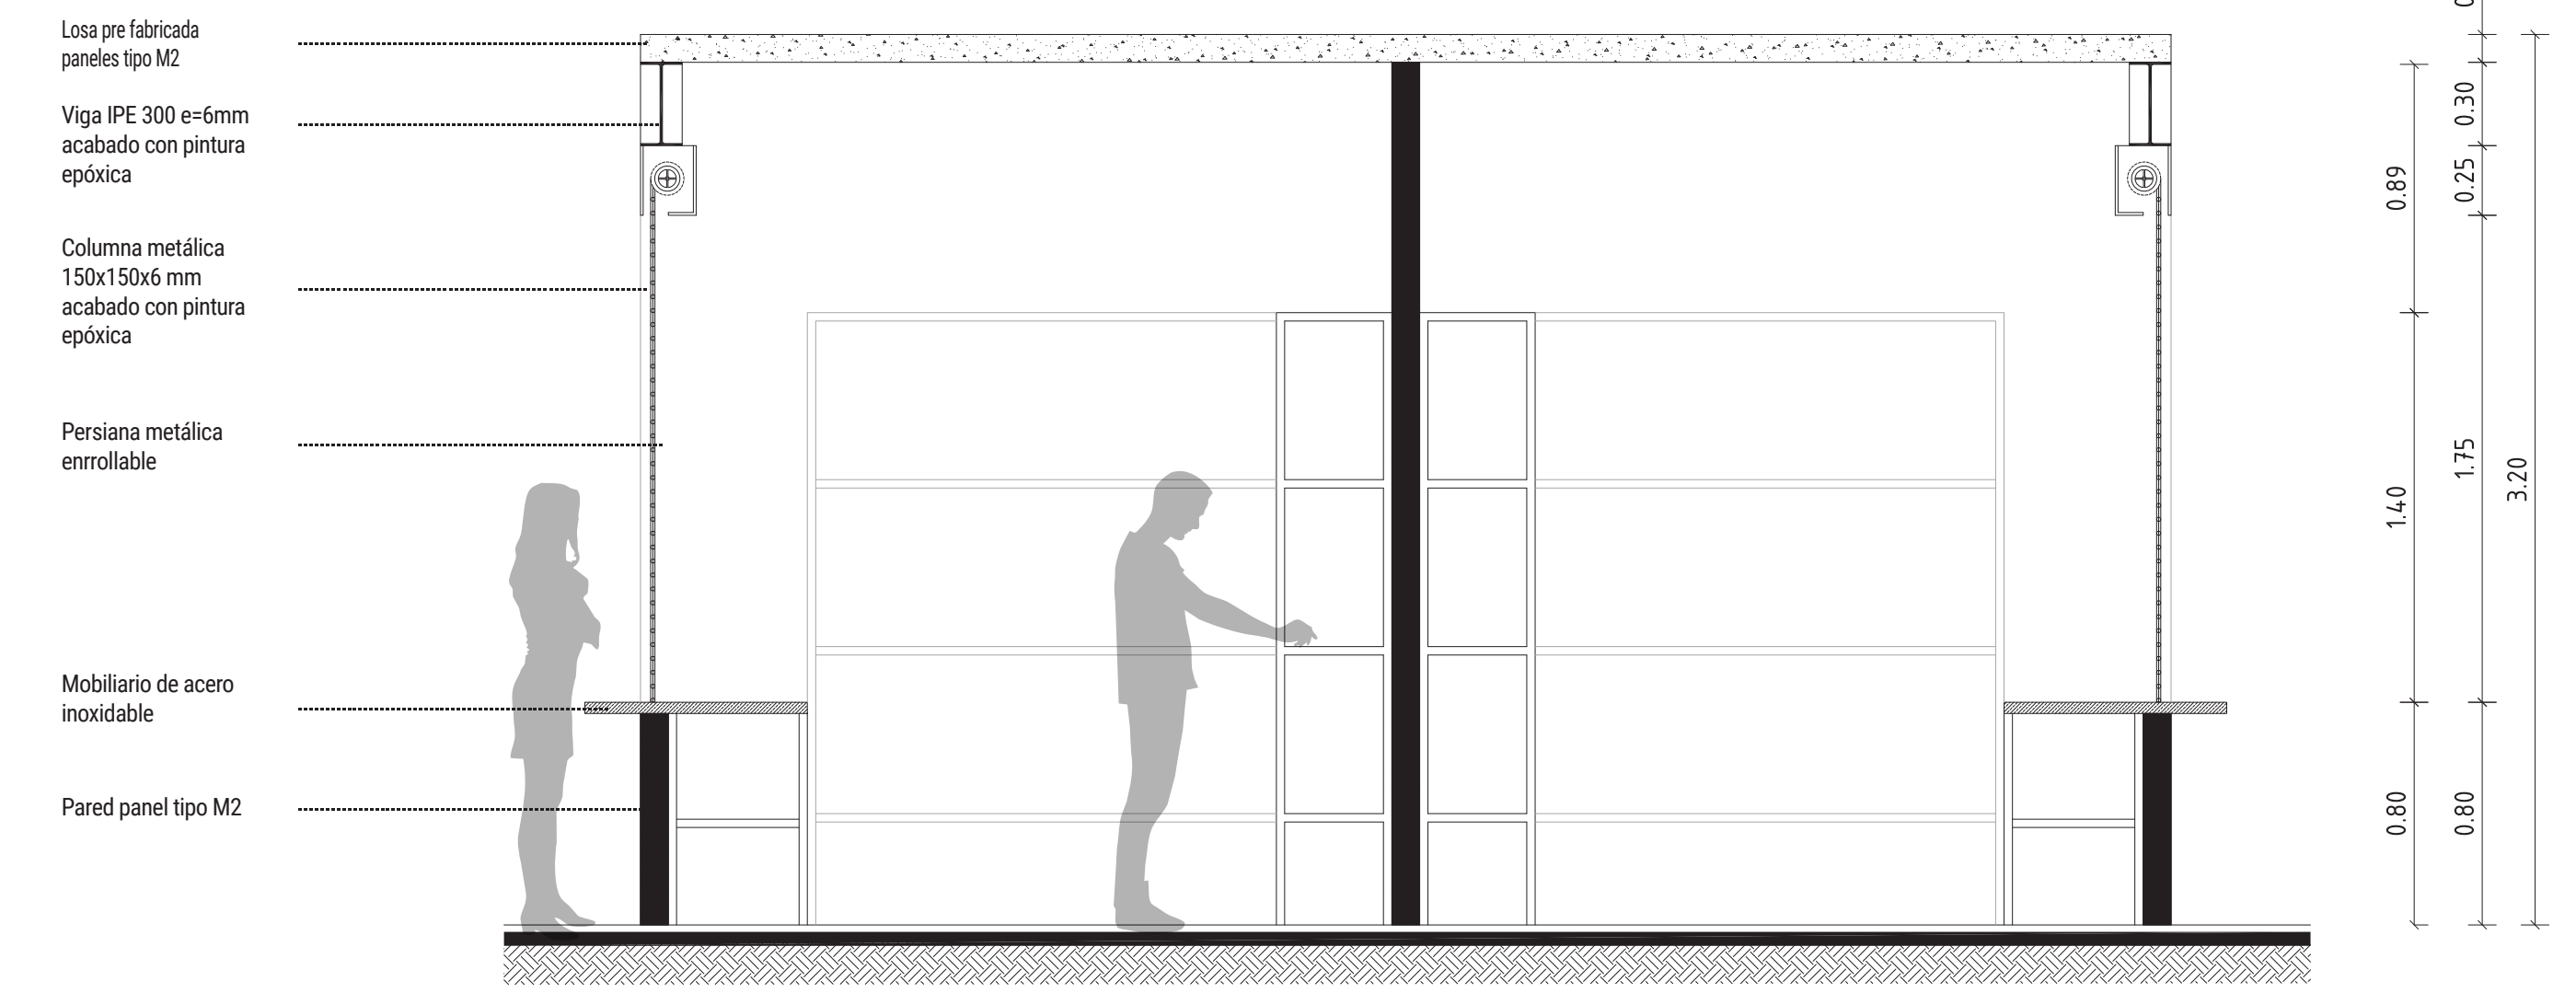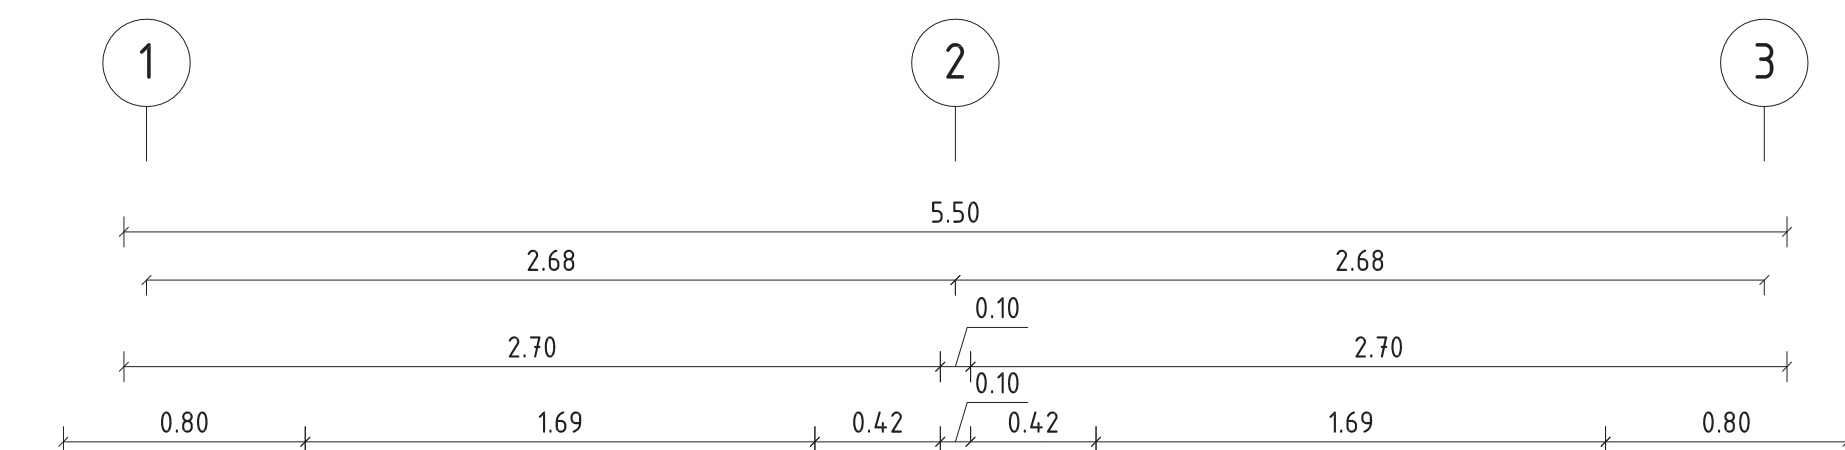

CORTE A - A' MODULO TIPO
ESCALA: 1:25



UNIVERSIDAD INTERNACIONAL SEK
FACULTAD DE ARQUITECTURA E INGENIERÍA
PROYECTO DE TITULACIÓN

TEMA: MERCADO MUNICIPAL MINORISTA DE JIPIJAPA PARA LA INTEGRACIÓN DEL MARGEN DEL RÍO A LA MALLA URBANA
CONTIENE: PLANTA ARQUITECTÓNICA, FACHADAS Y CORTES

AUTOR: ANDRÉS GRANDA PONDE
TUTOR: ARQ. DIEGO YERDÓVÍ
ESCALA: 1:25
FECHA: 16/09/2017

LAMINA: L11
DE 14