


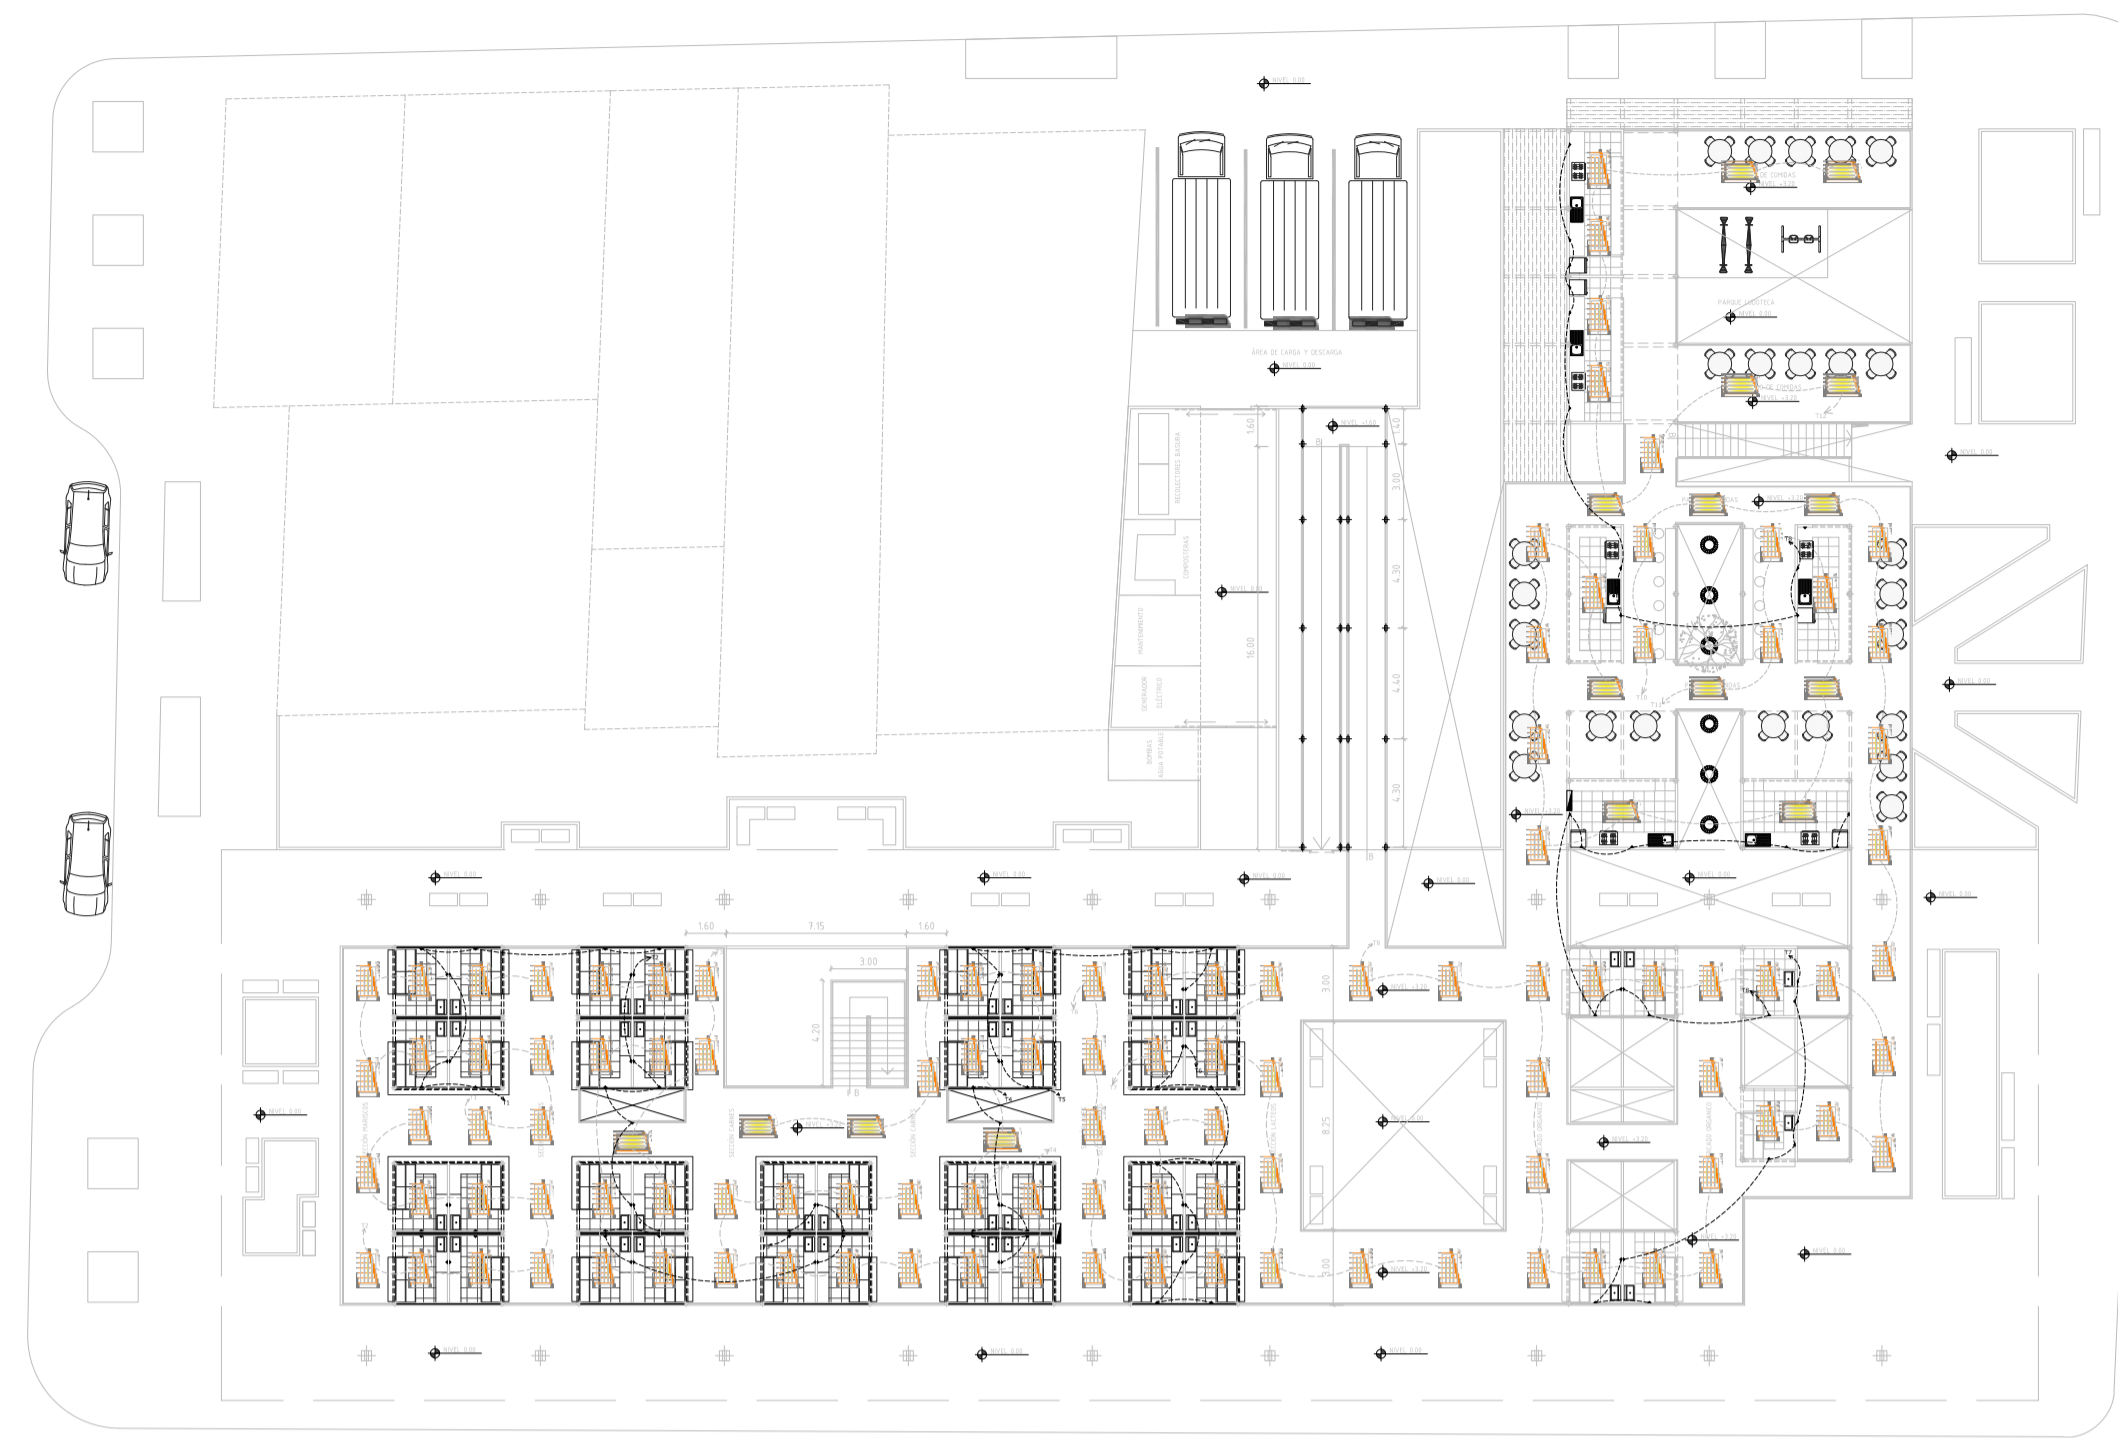

PLANTA BAJA N +/- 0.00

ESC. _____ 1:200








PLANTA ALTA N +3.20

ESC. _____ 1:200

SIMBOLOGIA INST. ELECTRICAS

	PANEL DE DISTRIBUCION
	CABLE DE ALUMBRADO
	CIRCUITO ALUMBRADO A PANEL
	CABLE DE TOMACORRIENTES
	CIRCUITO TOMACORRIENTE A PANEL
	LUZ HALOGENA (OJO DE BUEY) DULUX 2 X 26
	LAMPARA FLUORESCENTE 3 X 32
	INTERRUPTOR SIMPLE
	INTERRUPTOR DOBLE

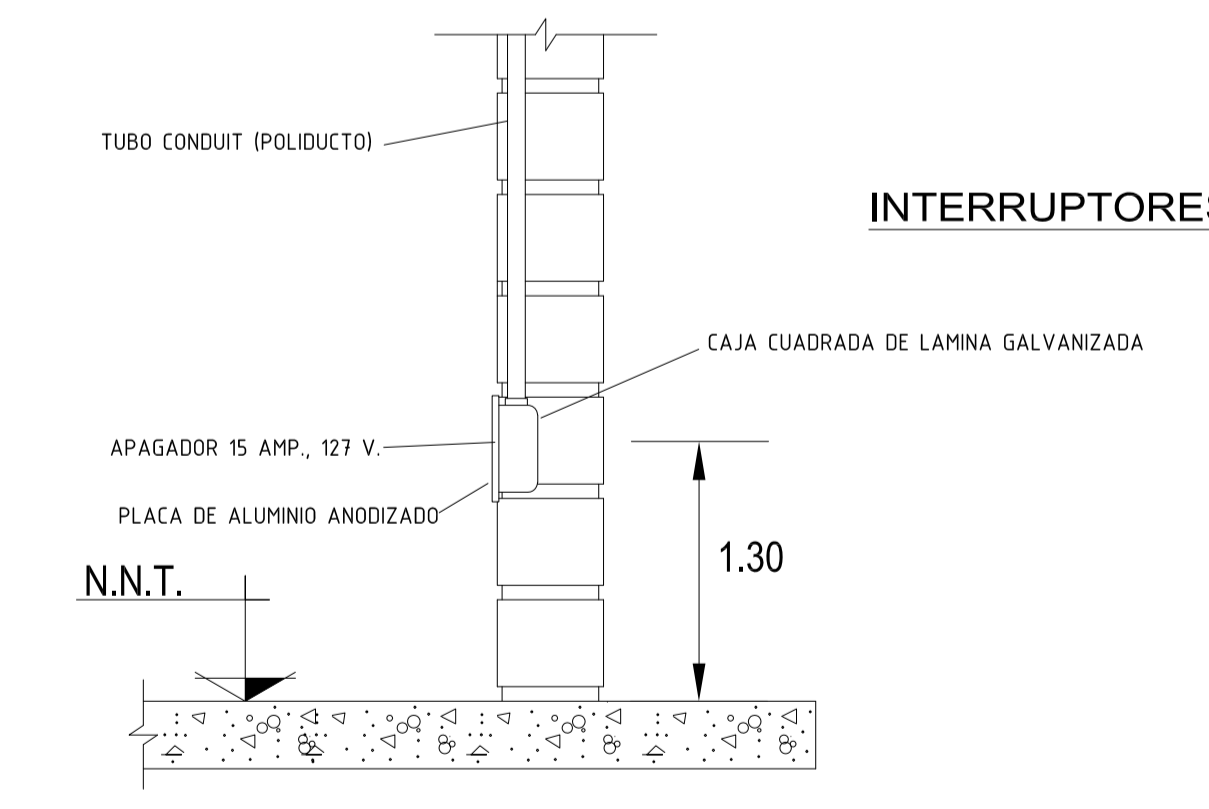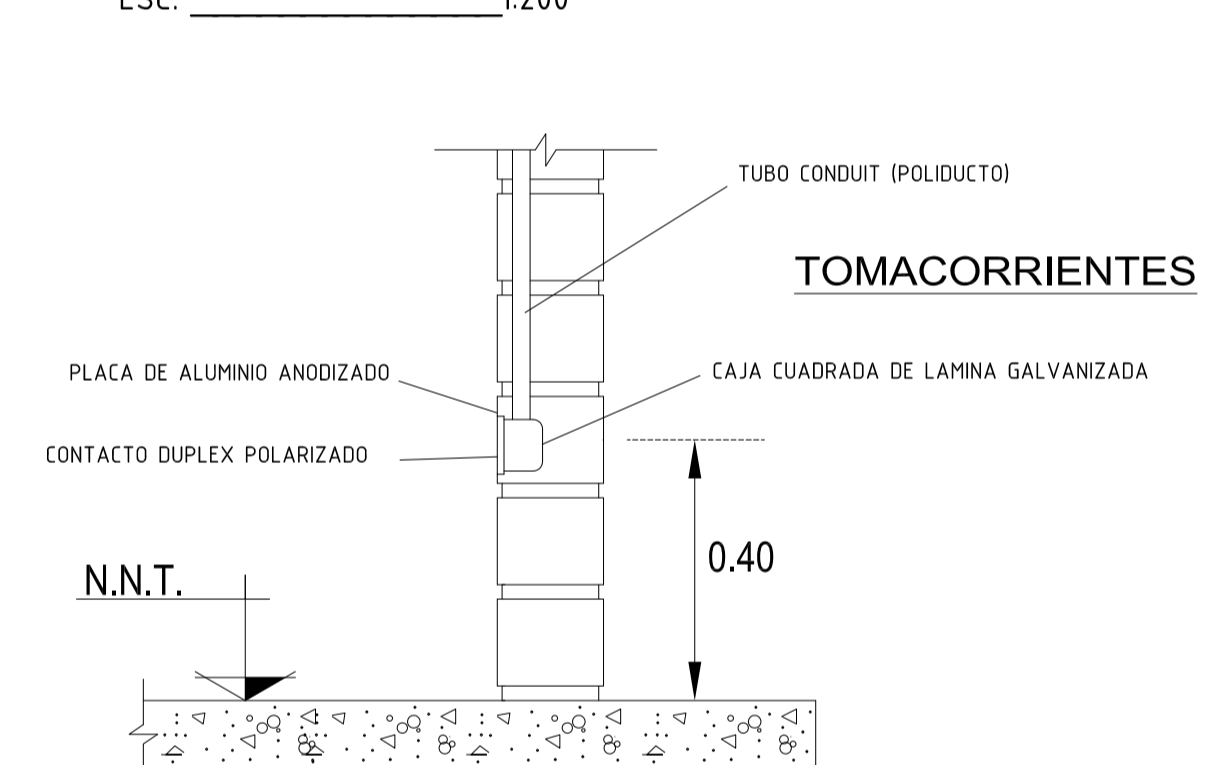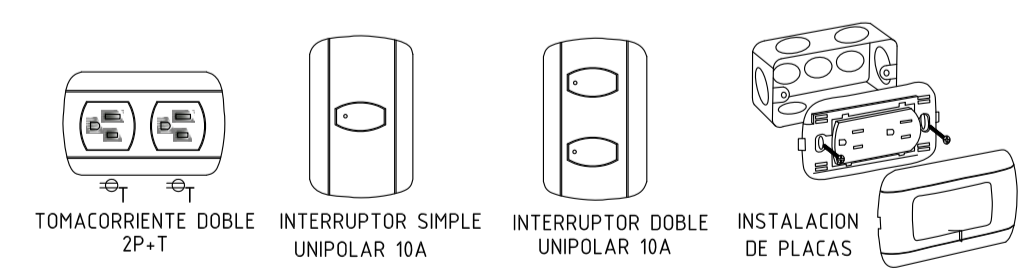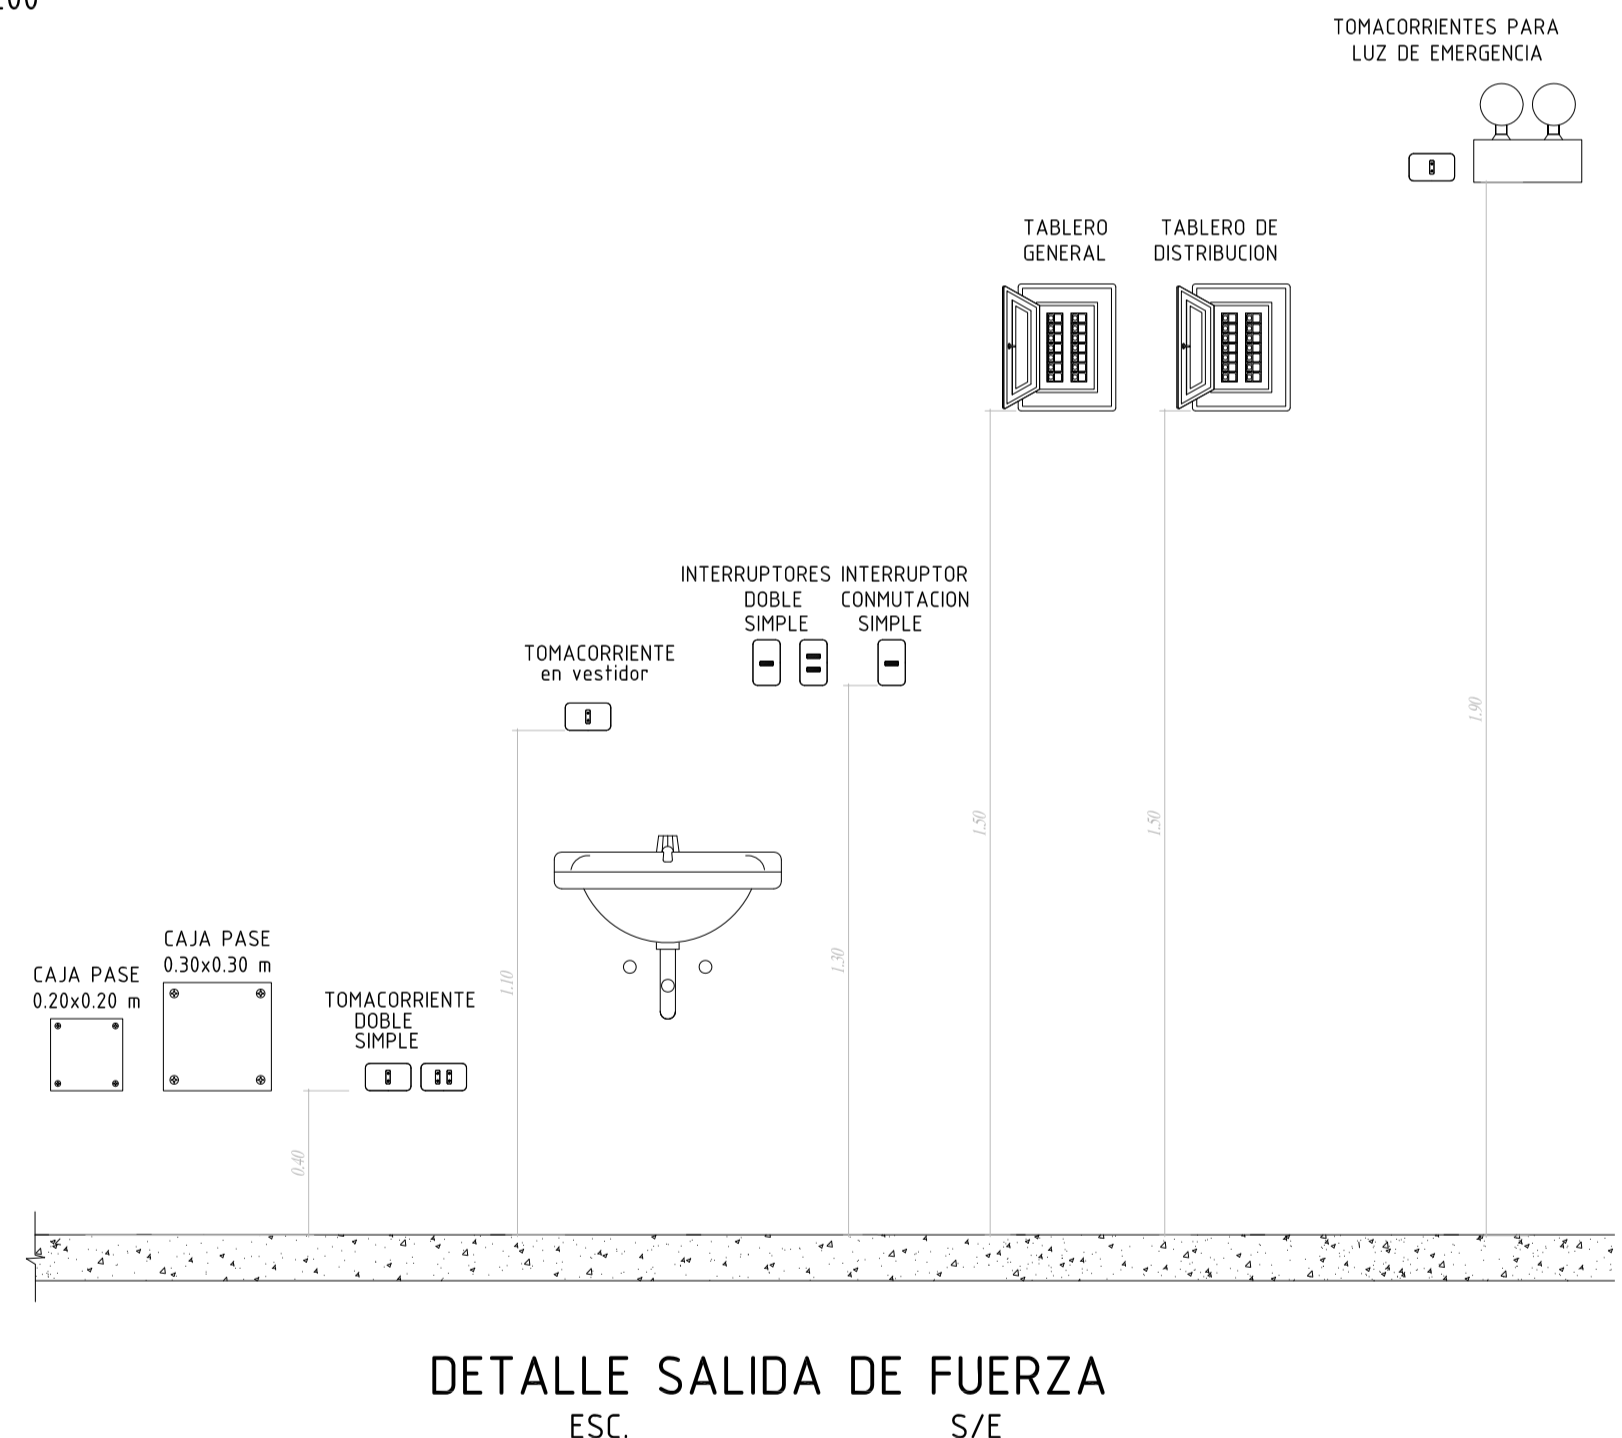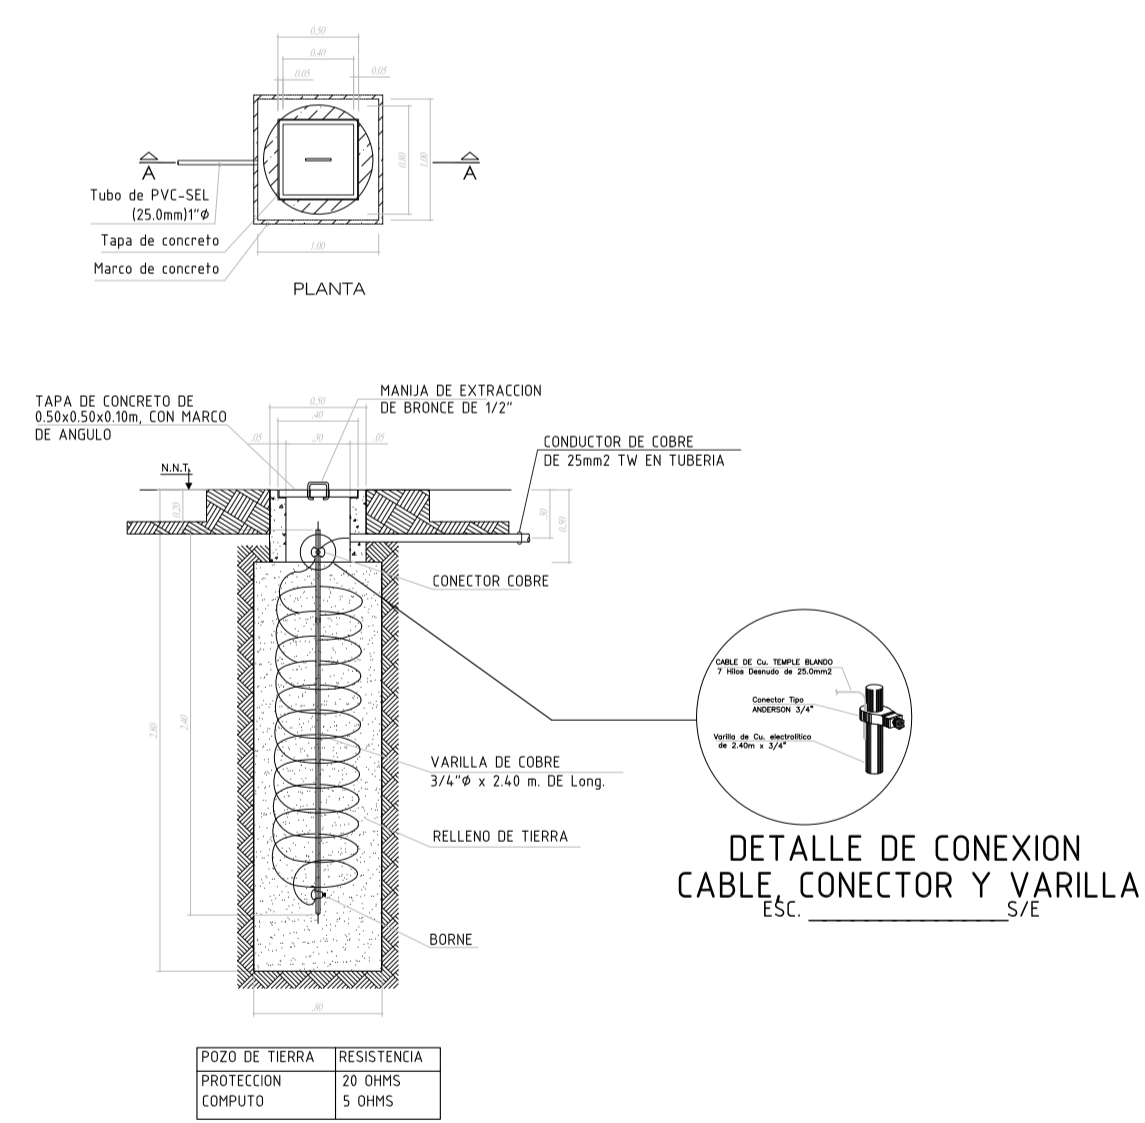

INSTALACION Y MONTAJE DE TOMACORRIENTES E INTERRUPTORES
ESC. _____ S/E