

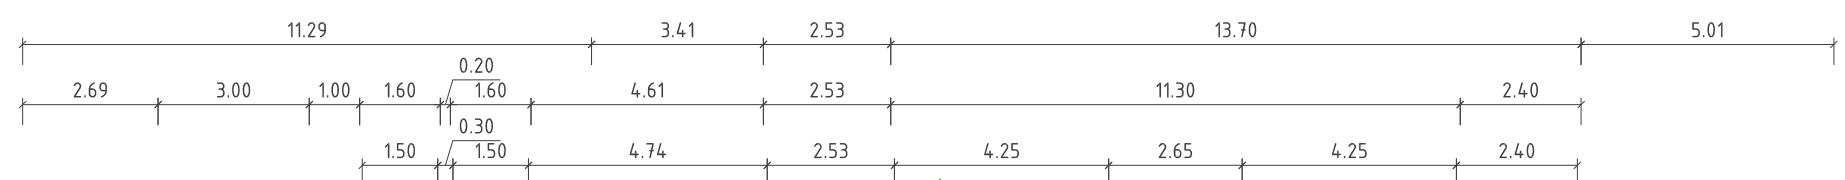
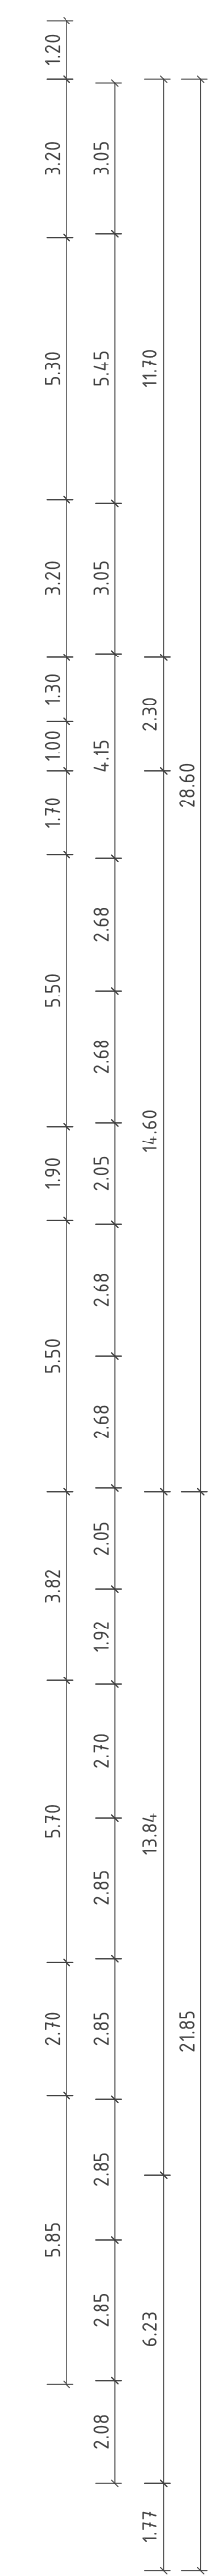


A B C D E F G H I
a b c d e f g h i j k l m n o p q r

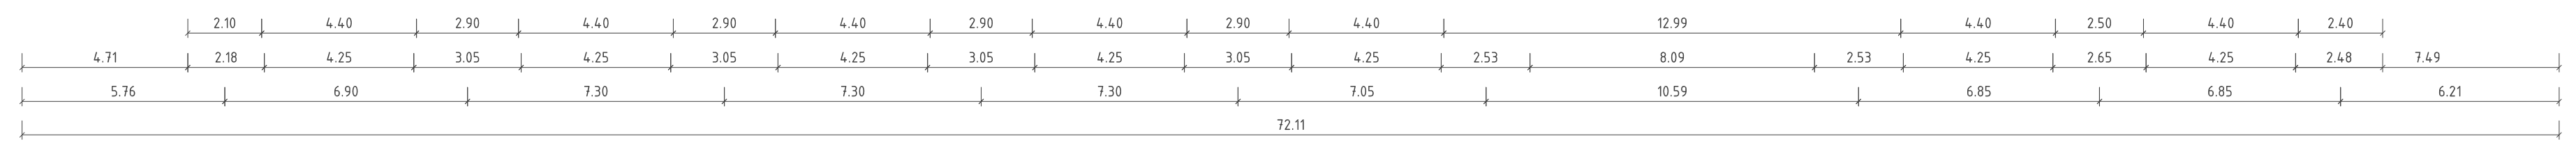

3
4
5
6
7
8
9
10
11
12
13
1
14
15
16
17
18
19
20
21
22
23
2

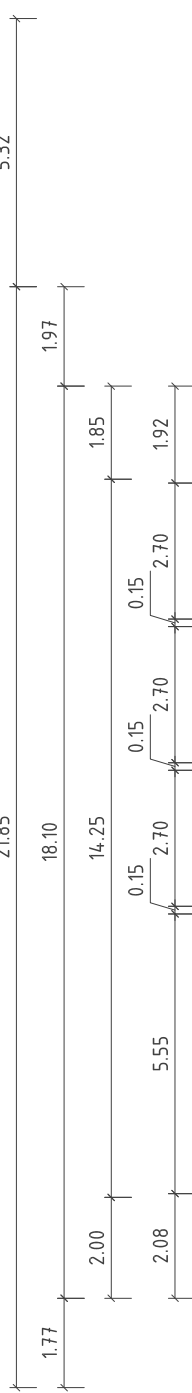

A

A'

B

B'



UNIVERSIDAD INTERNACIONAL SEK
FACULTAD DE ARQUITECTURA E INGENIERÍA
PROYECTO DE TITULACIÓN

TEMA: MERCADO MUNICIPAL MINORISTA DE JIPIJAPA PARA LA INTEGRACIÓN DEL MARGEN DEL RÍO A LA MALLA URBANA
CONTIENE: PLANTA ARQUITECTÓNICA NIVEL +0.00

AUTOR: ANDRÉS GRANDA PONDE
TUTOR: ARQ. DIEGO YERDÓV
ESCALA: 1:150
FECHA: 16/09/2017

LAMINA: L2 DE 14