


CALLE SUCRE

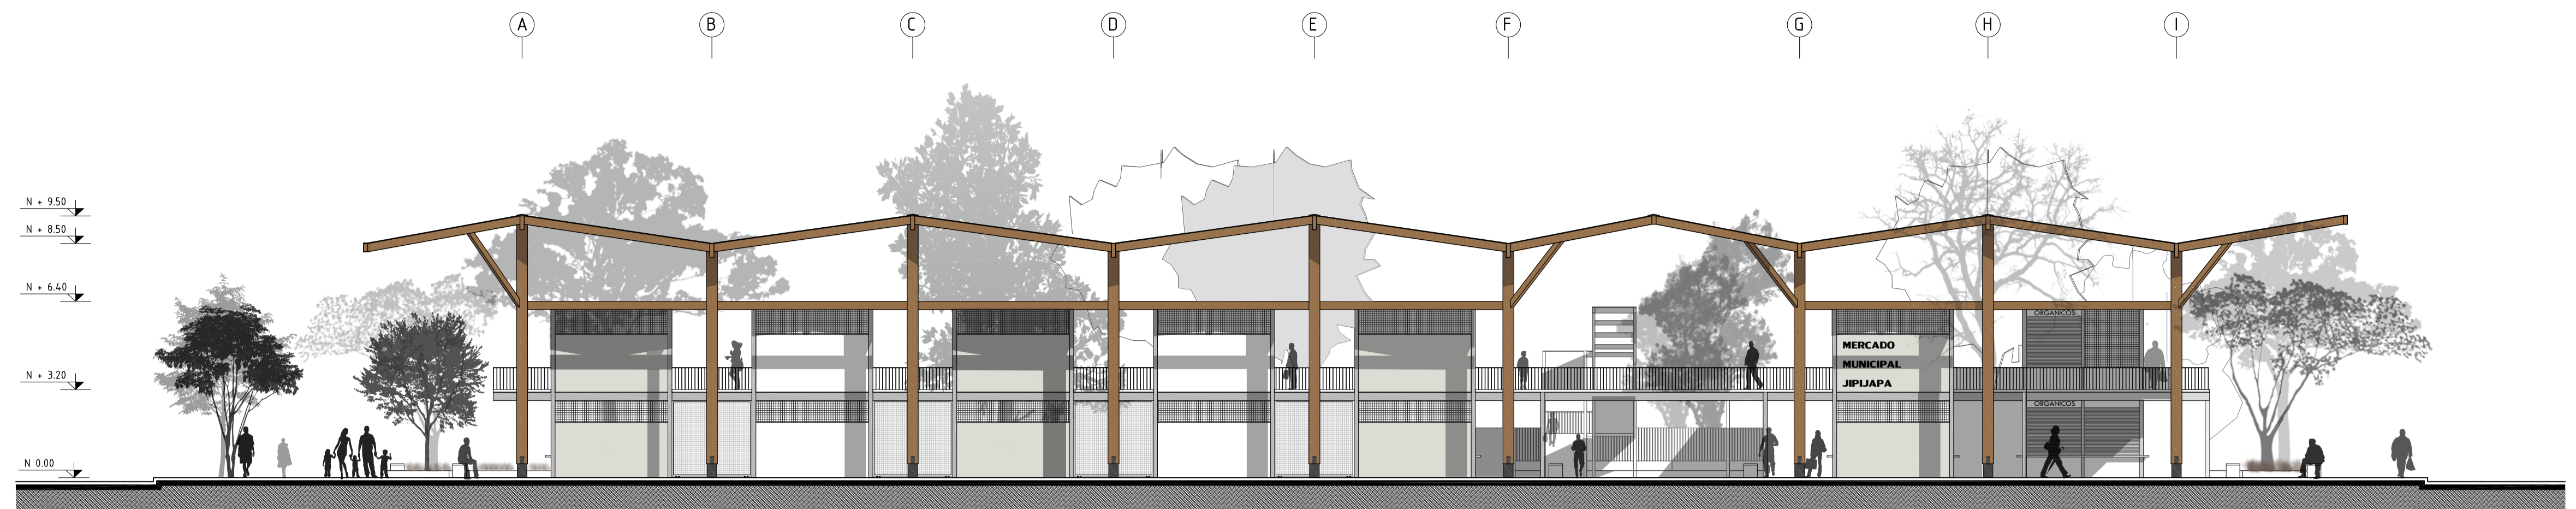


FACHADA PRINCIPAL CALLE SUCRE

ESCALA: 1:150



CALLE 10 DE AGOSTO

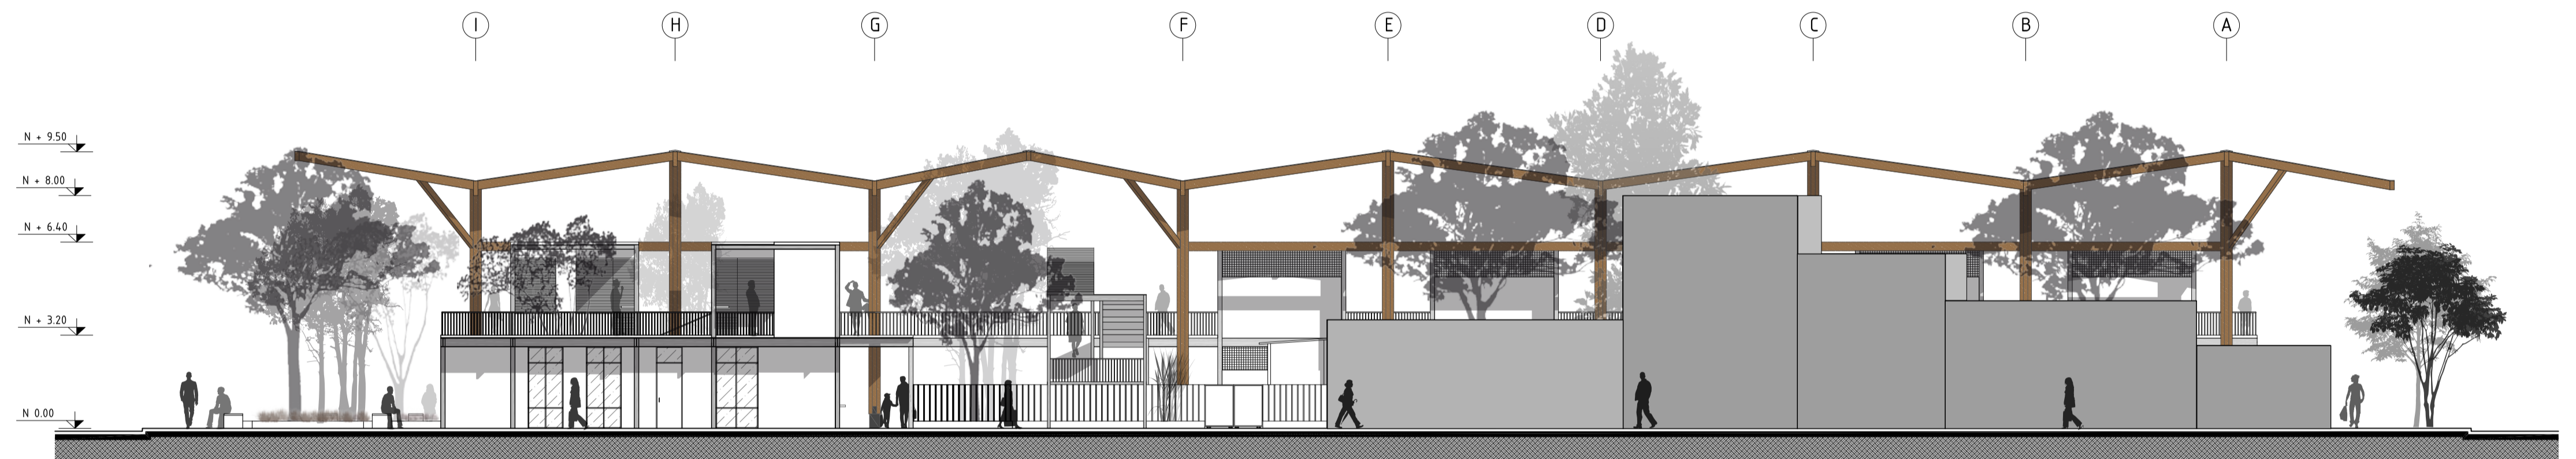

FACHADA CALLE 10 DE AGOSTO


ESCALA: 1:150



CALLE 10 DE AGOSTO



CALLE SUCRE

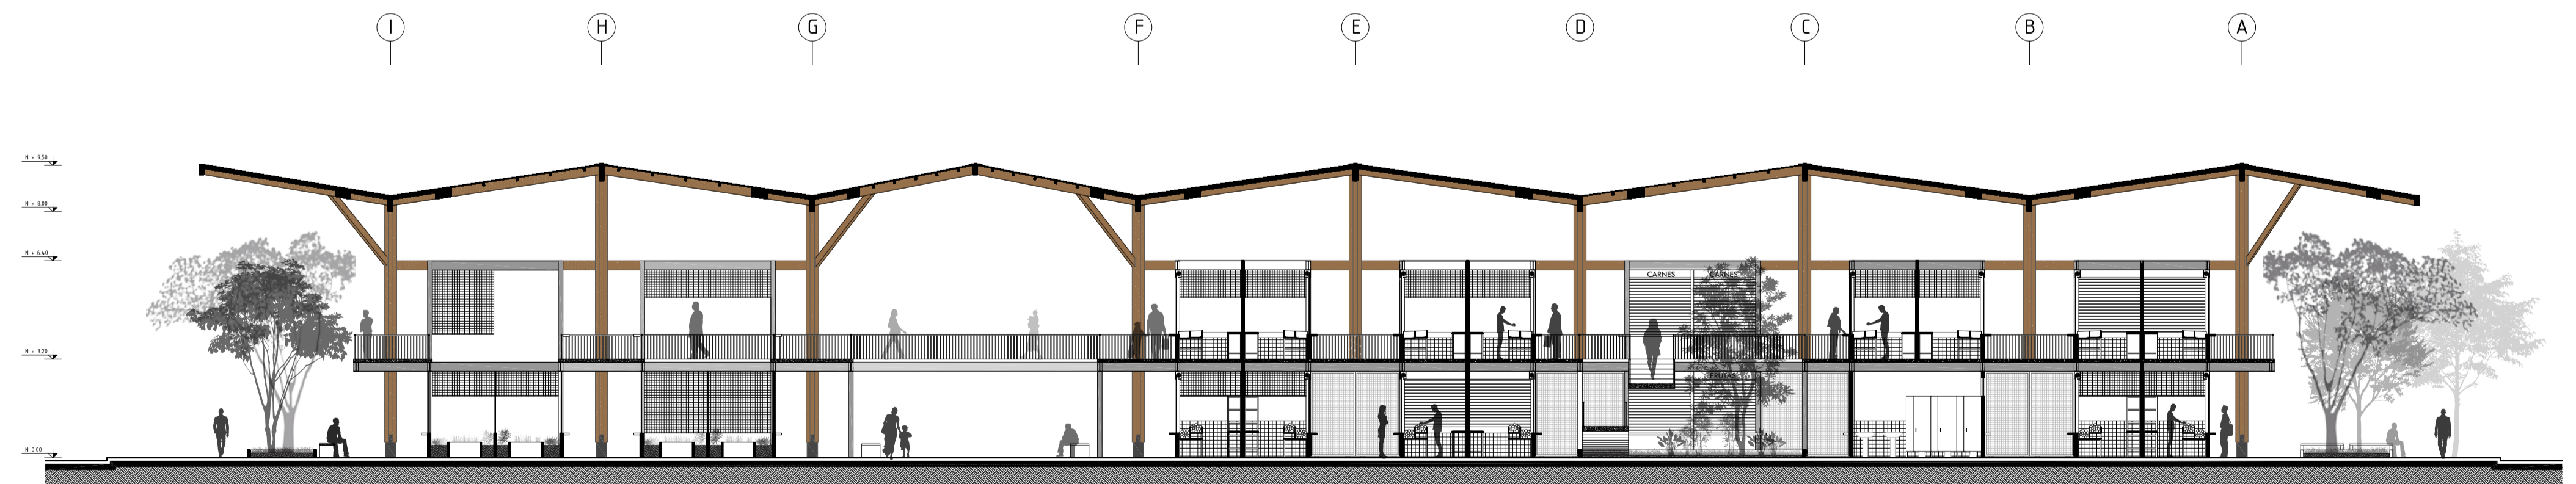

CORTE A - A'

ESCALA: 1:150