


CALLE COLÓN

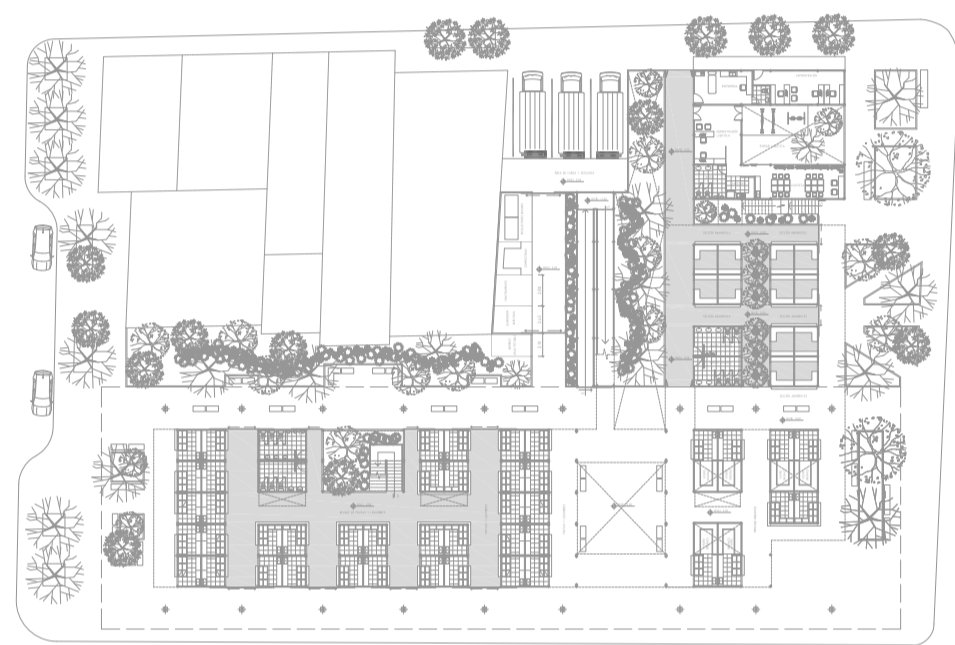


FACHADA CALLE COLÓN
ESCALA: 1:150



CALLE MONTALVO




FACHADA CALLE MONTALVO
ESCALA: 1:150

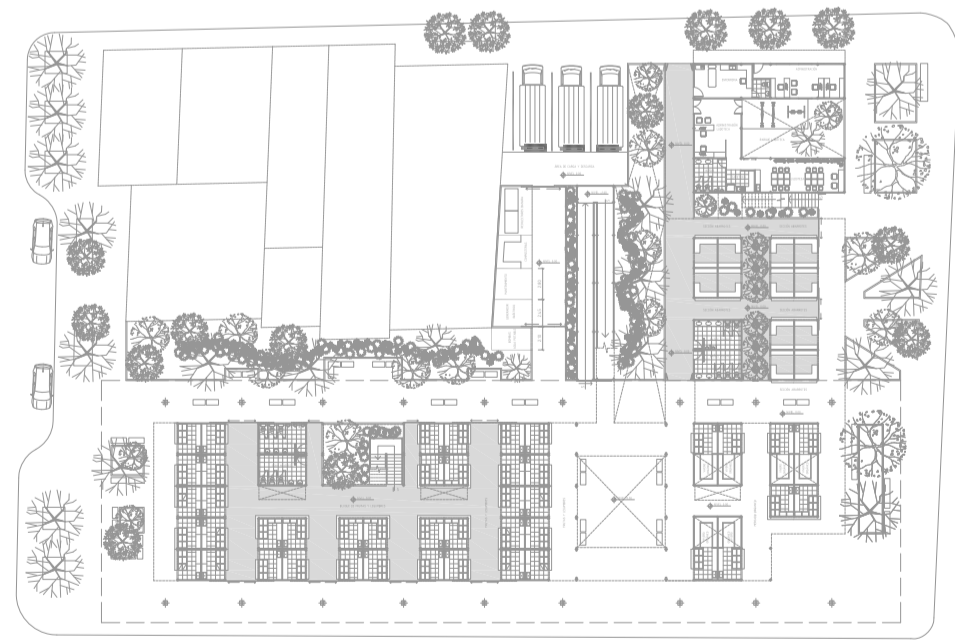

CALLE MONTALVO

CALLE COLÓN

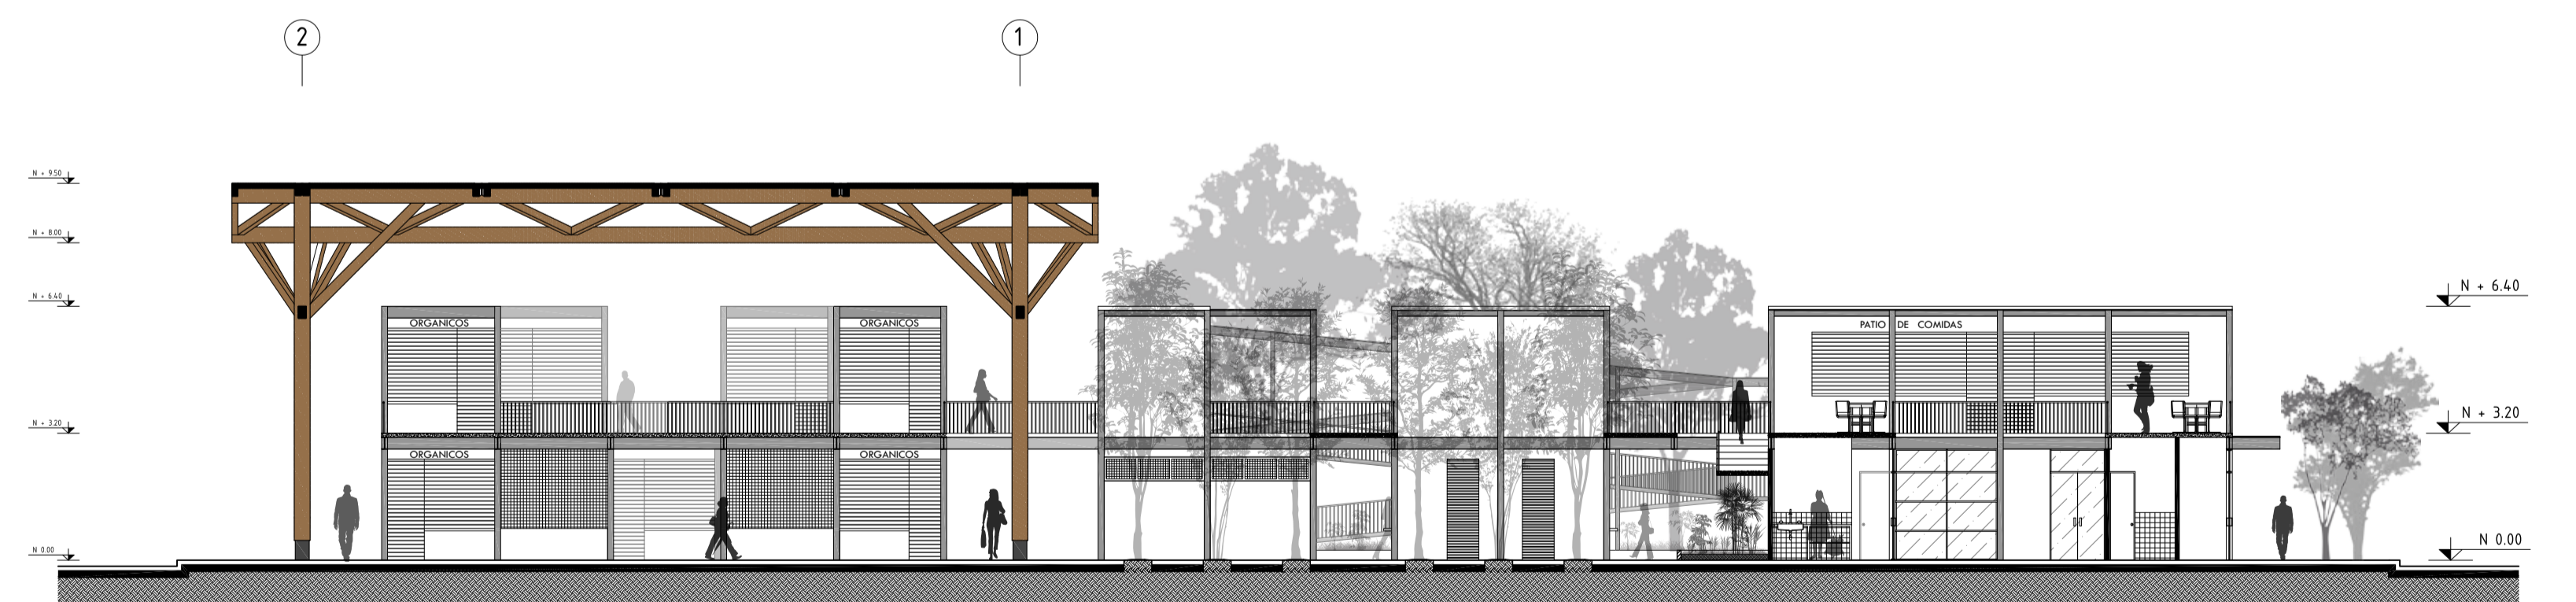

CORTE B - B'
ESCALA: 1:150

B

B'



UNIVERSIDAD INTERNACIONAL SEK
SER MEJORES

UNIVERSIDAD INTERNACIONAL SEK

FACULTAD DE ARQUITECTURA E INGENIERÍA

PROYECTO DE TITULACIÓN

TEMA: MERCADO MUNICIPAL MINORISTA DE JIPIJAPA
PARA LA INTEGRACIÓN DEL MARGEN DEL RÍO A LA MALLA URBANA

CONTIENE: FACHADAS Y CORTES

AUTOR: ANDRÉS GRANDA PONCE

TUTOR: ARQ. DIEGO YEROVÍ

ESCALA: 1:150

FECHA: 16/09/2017

LAMINA:

L5

DE 14