



ZONIFICACIÓN

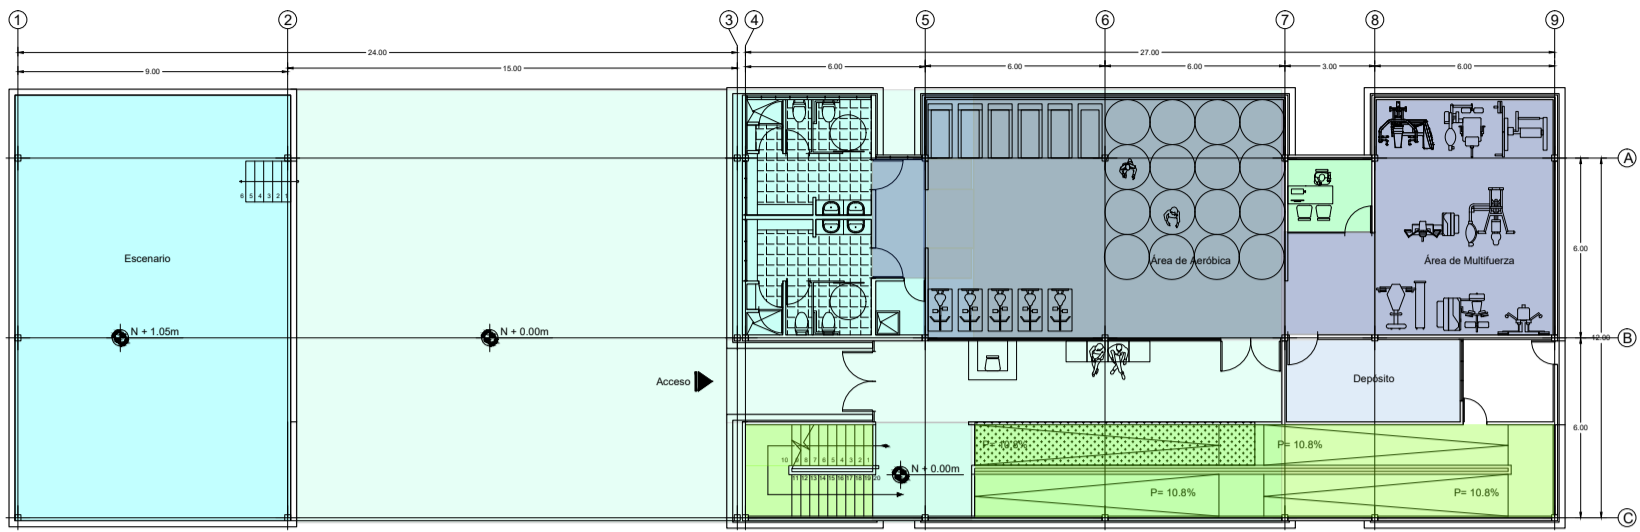

Planta Nivel + 0.00 m

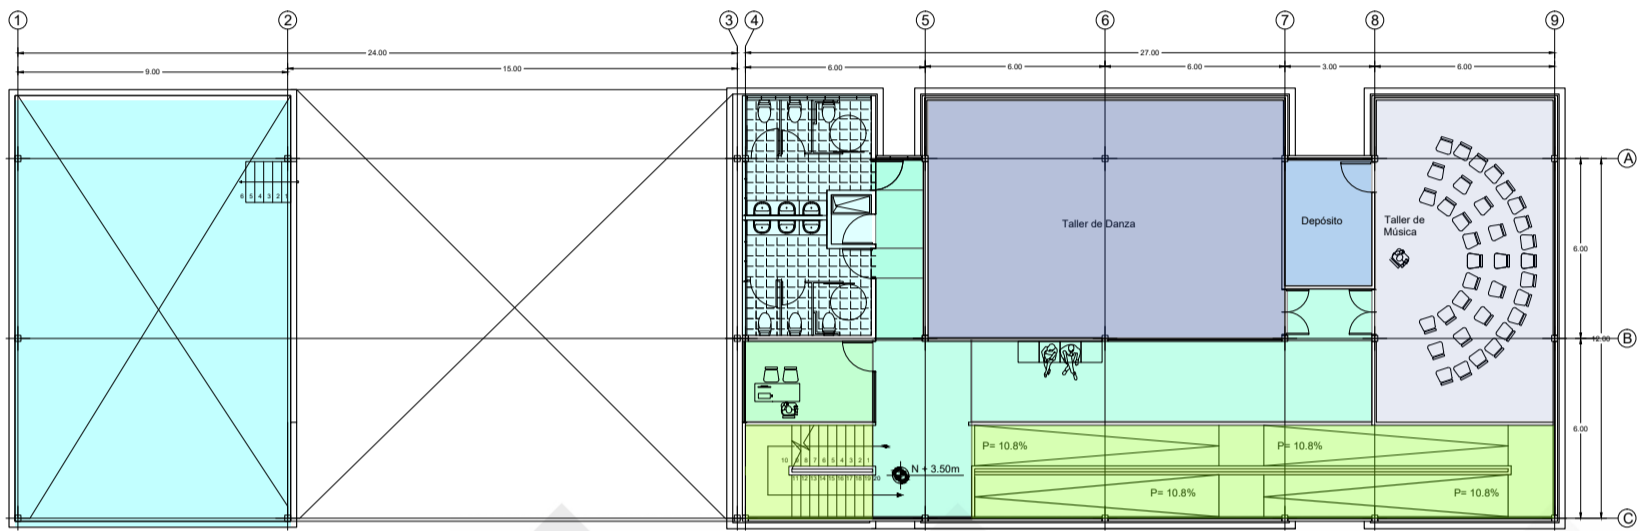

Planta Nivel + 3.50 m

ZONIFICACIÓN

- BODEGAS
- LUDOTECA
- BIBLIOTECA
- ADMINISTRACIÓN
- TALLERES/AULAS
- COMERCIO
- AREA DEPORTIVA
- TALLER DE MUSICA
- CIRCULACIÓN VERTICAL
- CIRCULACIÓN HORIZONTAL
- BAÑOS

