



PROPUESTA ARQUITECTÓNICA


El Puente

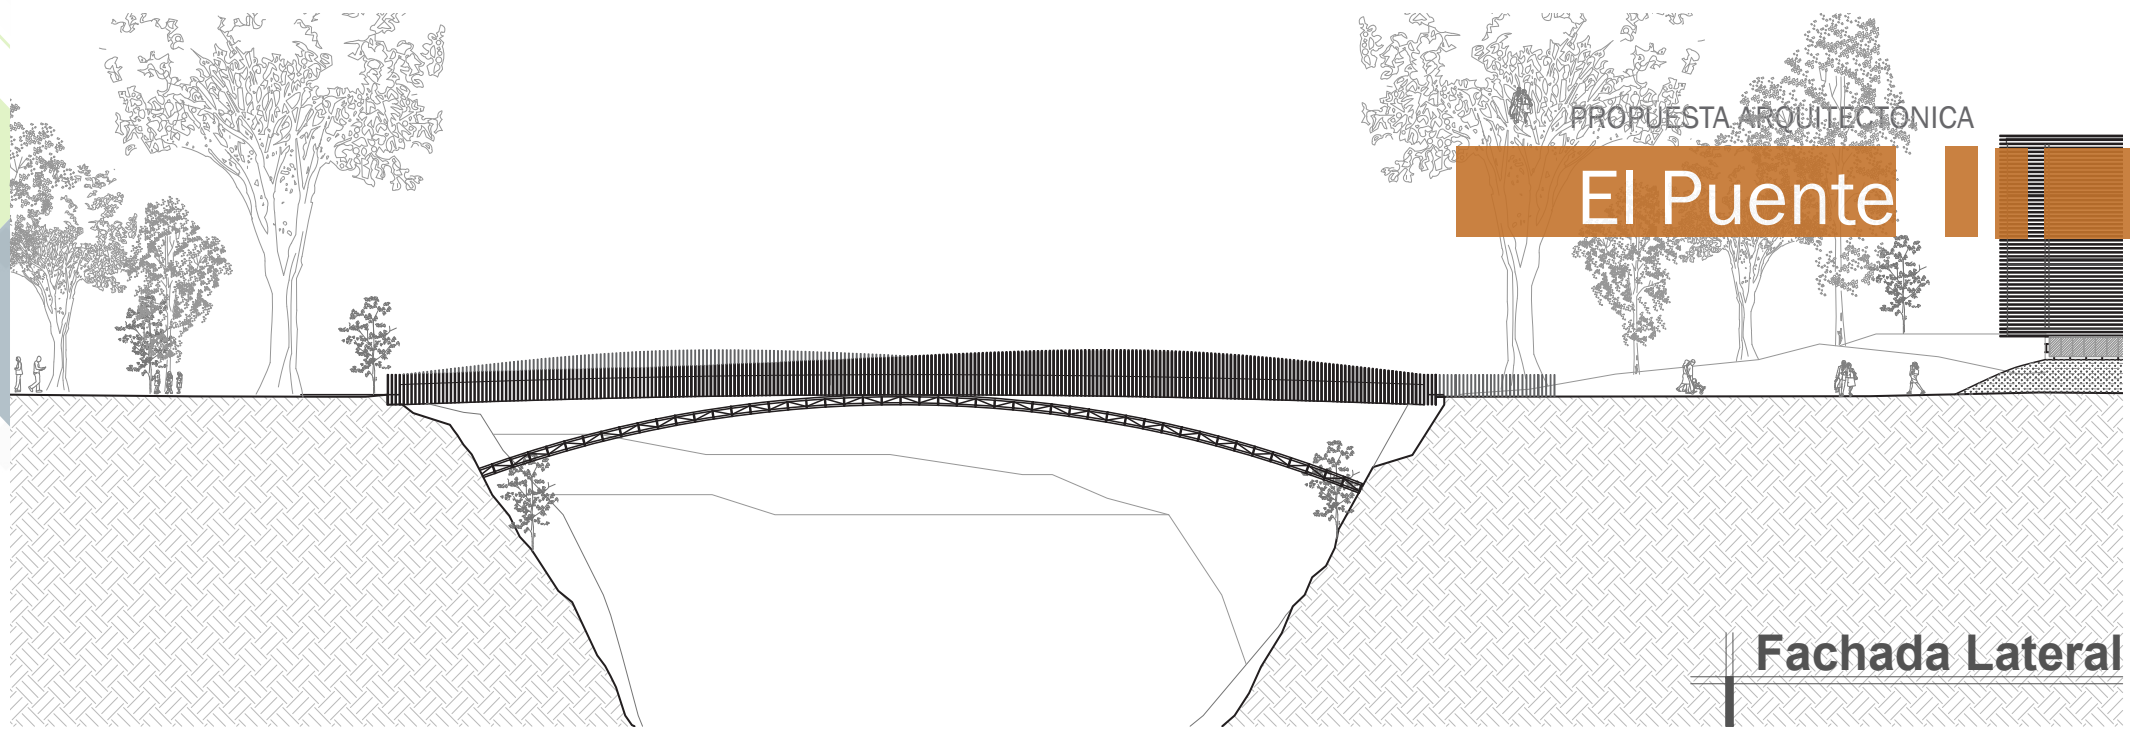

Fachada Lateral

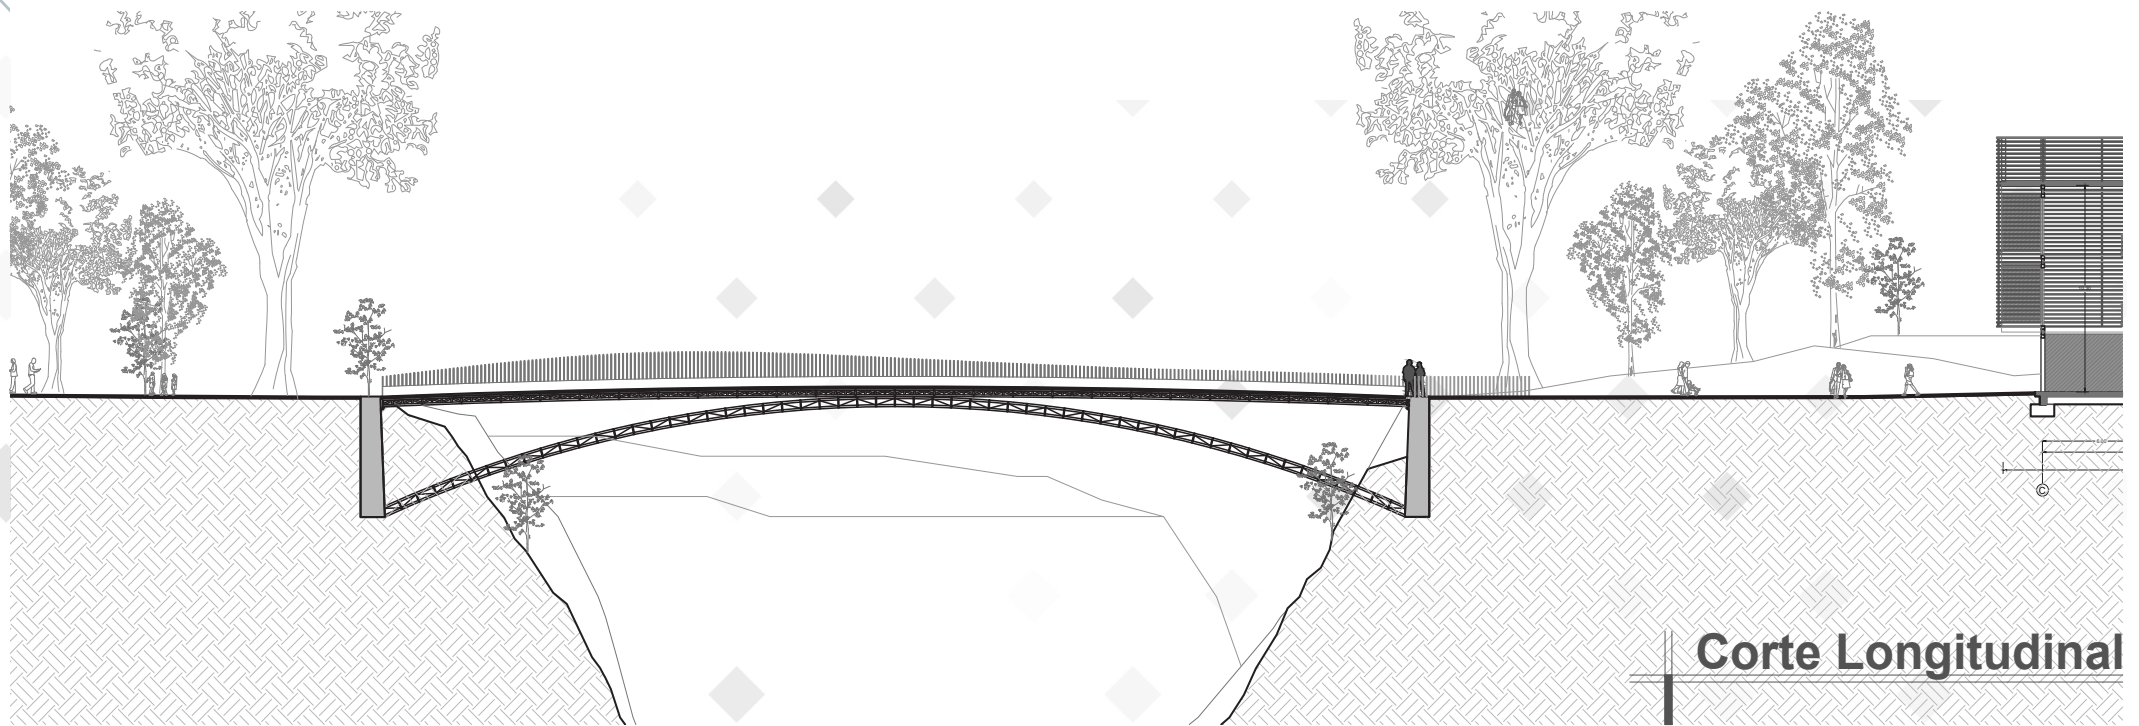

Corte Longitudinal

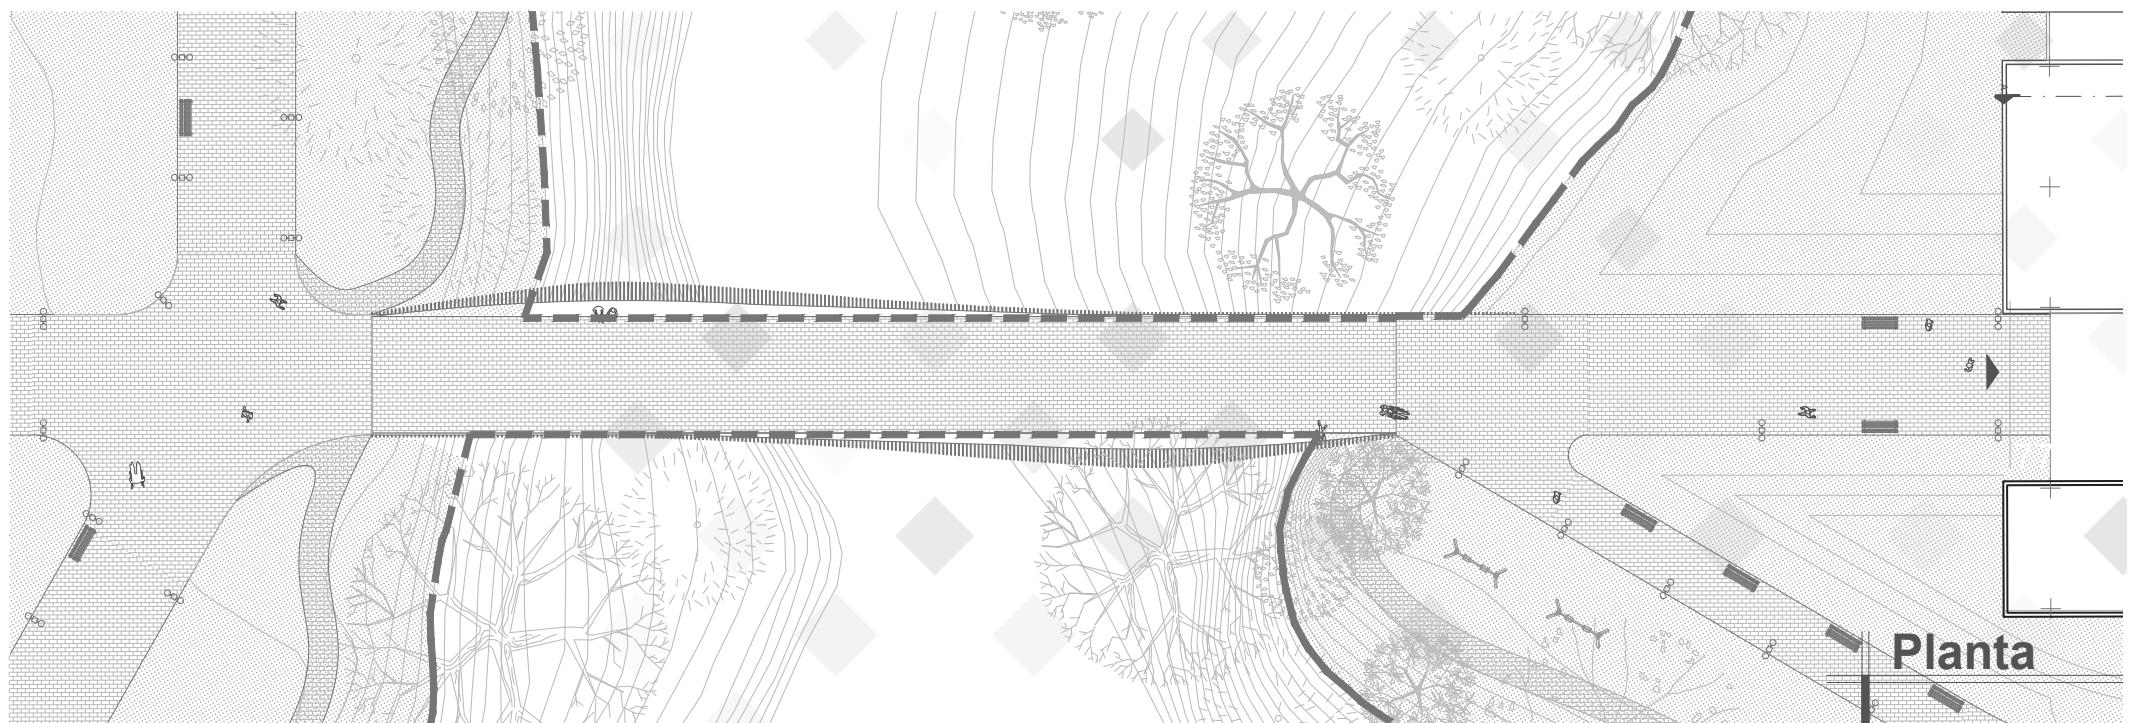

Planta