


Planta Acotada Nivel +/- 0.00 m



Planta Acotada Nivel + 3.50 m

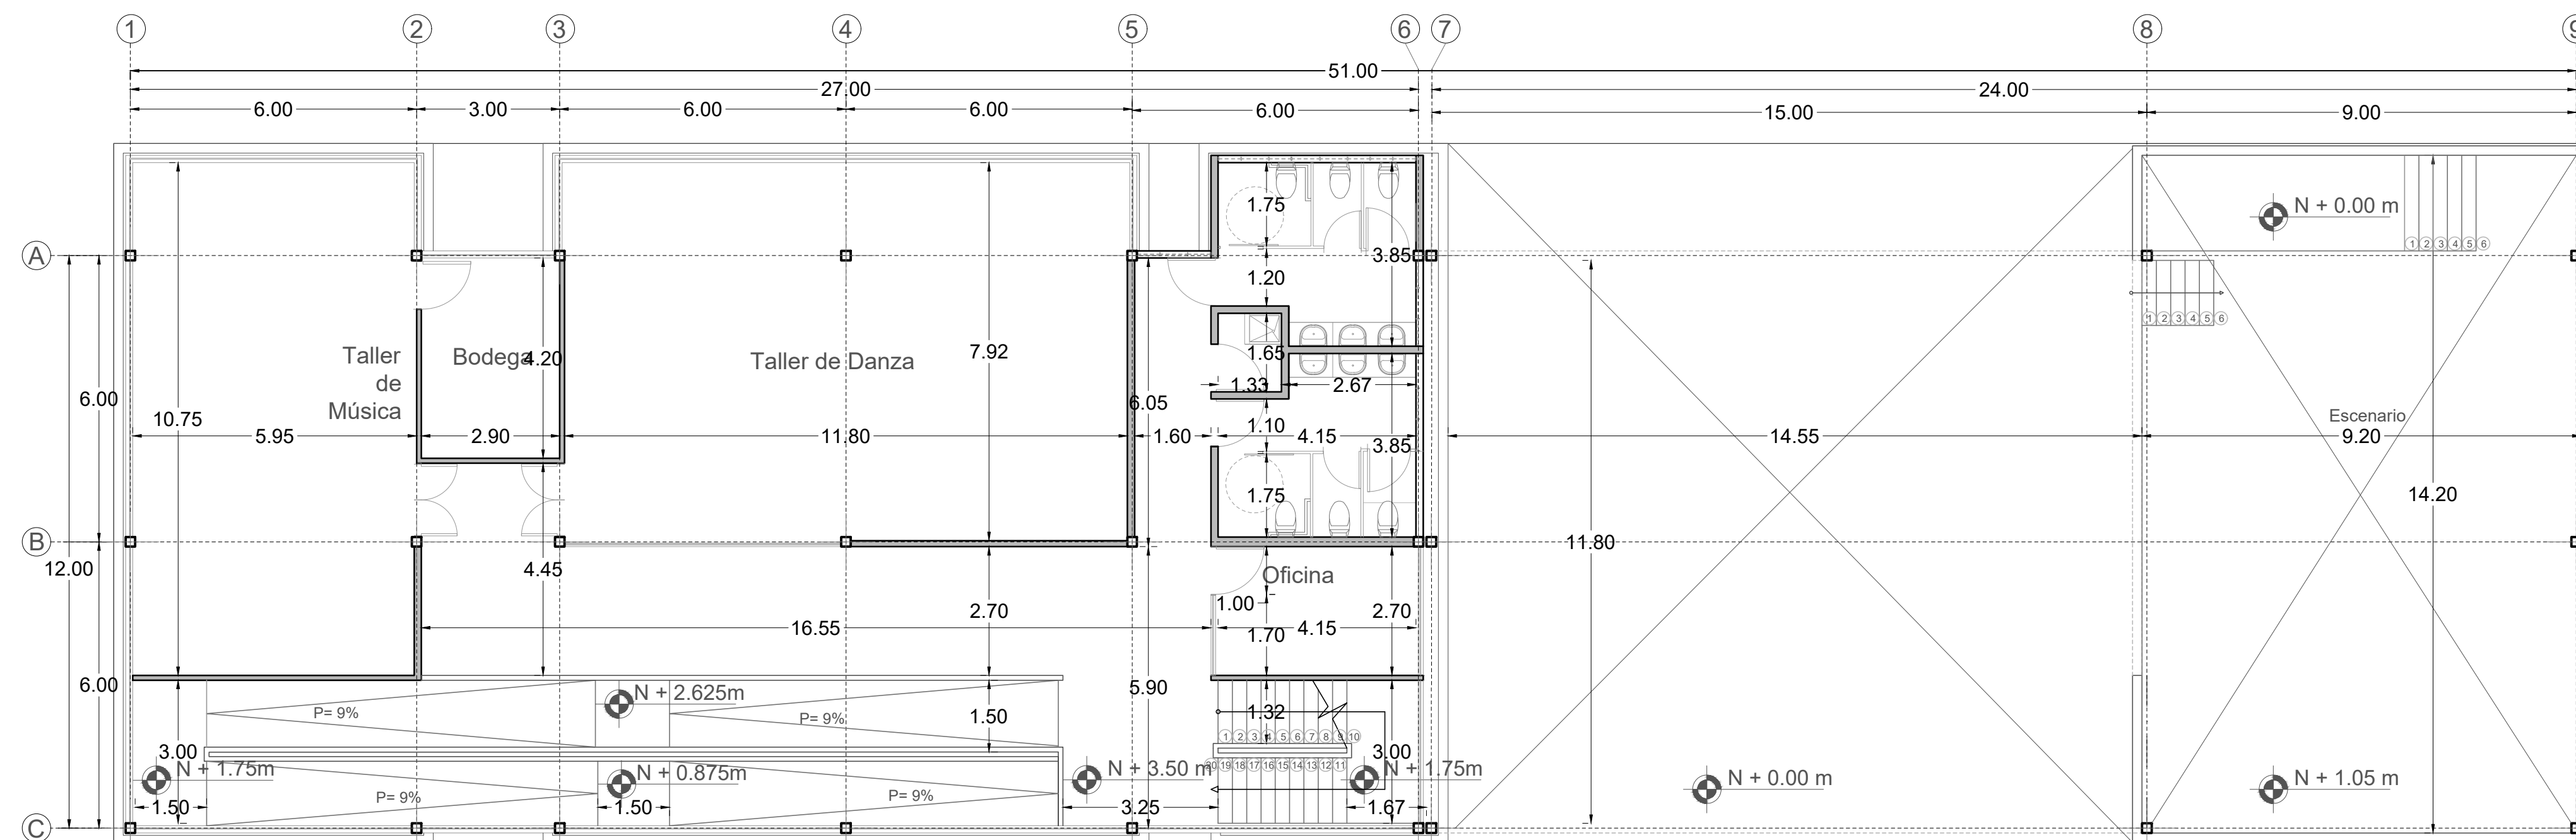