


Fachadas Noreste

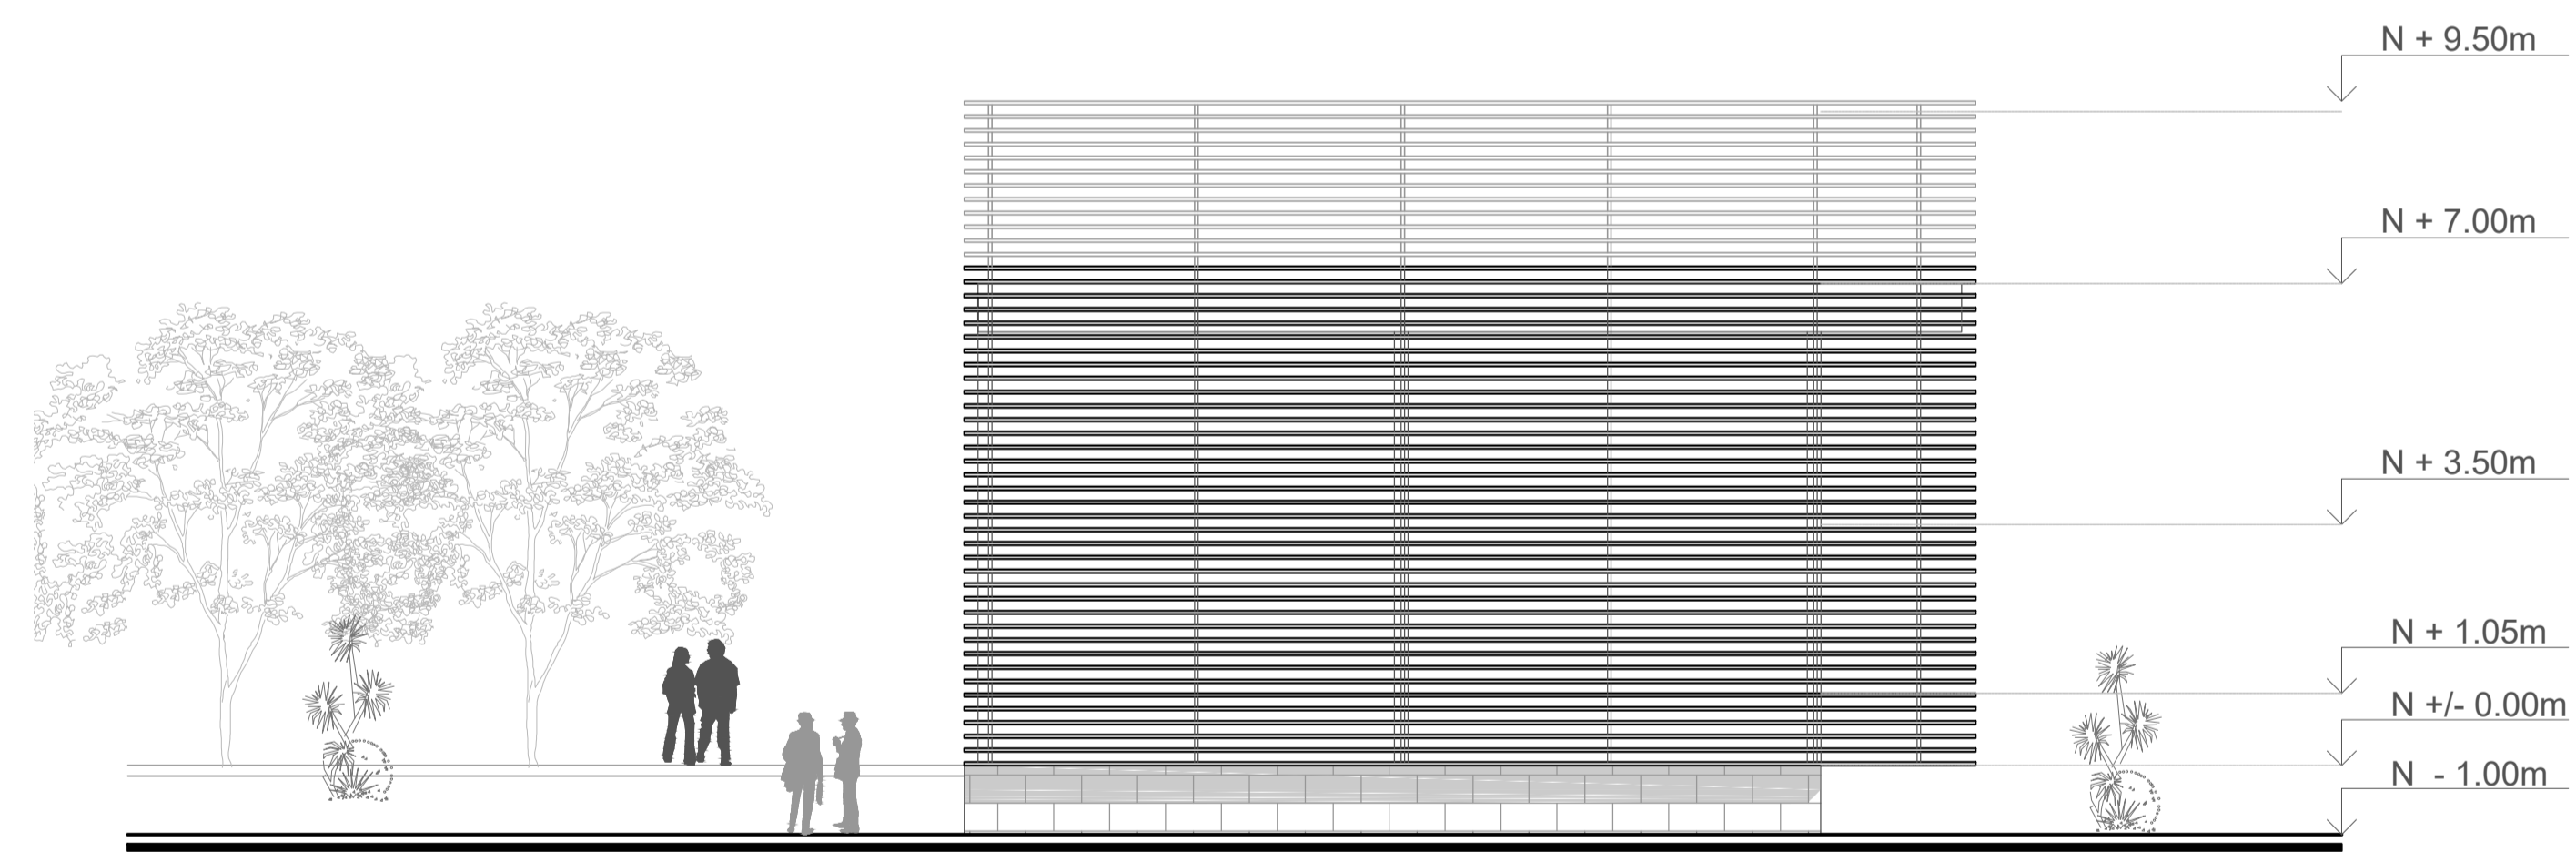

Fachada Este



Fachada Oeste

