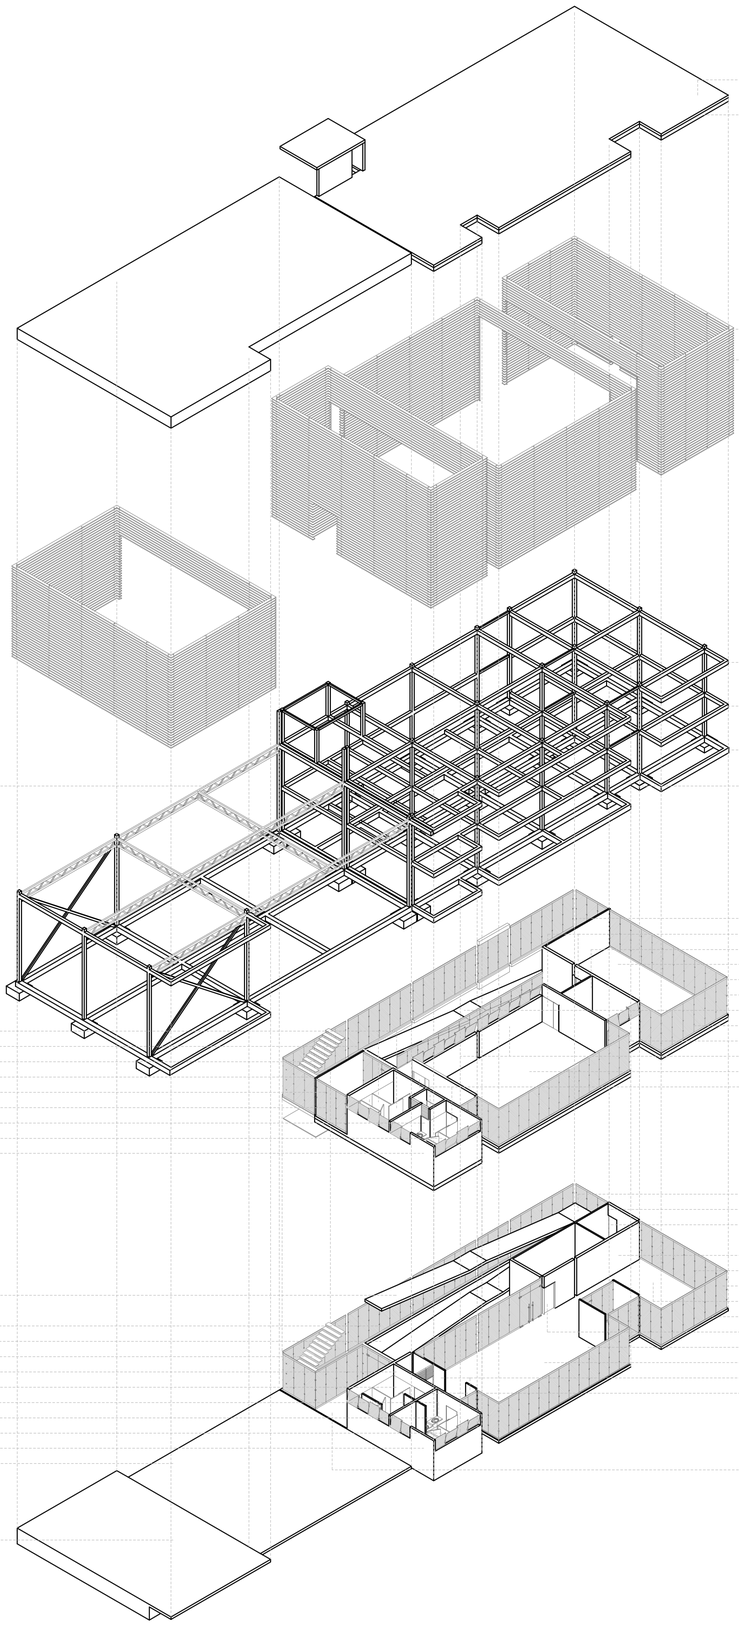

Losa de concreto con encofrado de lámina acanalada
Gypsum
Lamas (láminas de madera reciclada/ madera envejecida color café o wenge)
Tensor de lamas de (Acero pintado de blanco)
Viga de acero de 200x300mm
Viga e acero de 200x300mm
Viga riostra de hormigón de 300x400mm
Cercha de acero color blanco de 70cm de peralte
Fundaciones (Hormigón) 120x120x60mm
Ventanales de vidrio templado de 10 micras
Puerta de madera color miel
Estuco color beige
Piso de granito color negro
Perfil de aluminio
Ventanales de vidrio templado de 10 micras
Piso de granito color negro
Piso de granito color negro
Jardín Vertical (Plantas varias)
Espejo
Piso de madera color miel
Puerta de madera color miel
Tabiquerías del baño en aluminio
Vidrio templado transparente de 10 micras
Piso de granito negro
Perfiles de aluminio
Arañas cromadas para vidrio templado
Vidrio templado transparente de 10 micras
Porcelanato color blanco
Tabiquerías del baño en aluminio
Enlucido color concreto
Paredes de cerámica cuadrada color blanco
Paredes de cerámica cuadrada color blanco
Puerta de acero color blanco
Espejo de piso a techo
Arañas cromadas para vidrio templado
Ventanales de vidrio templado de 10 micras transparente
Piso de madera color miel
Espejo de piso a techo
Puerta de madera color Miel o Wenge
Perfiles de aluminio
Piso de madera color miel
Pared con acabado liso color blanco
Pared con acabado liso color blanco
Piso de granito negro
Vidrio templado transparente de 10 micras
Jardín plantas varias
Piso de granito negro
Estucado color blanco
Porcelanato color blanco
Piezas sanitarias de porcelana color blanco
Granito color negro
Tabiquerías del baño en aluminio
Enlucido color concreto
Piso de cemento pulido
Piso granito color negro
Piso de parqué color wenge o miel

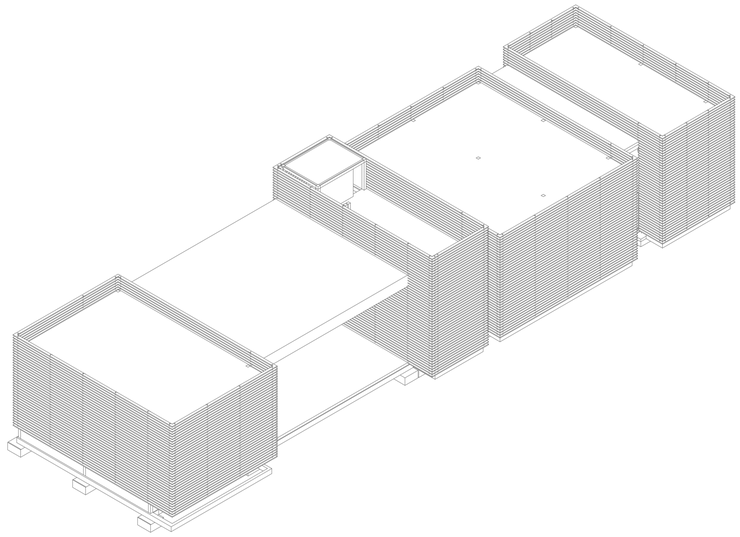

Universidad Internacional SEK
Facultad de Arquitectura e Ingenierías

Proyecto:
Centro Intergeneracional Conocoto

Descripción:
Isomería de Despiece

Autor:	Director:	COD.
Julio Romero.	Arq. Nestor Llorca	A20-1
Escala: 1/100	Fecha: Enero 2018	