



Planta Acotada Nivel +/- 0.00 m

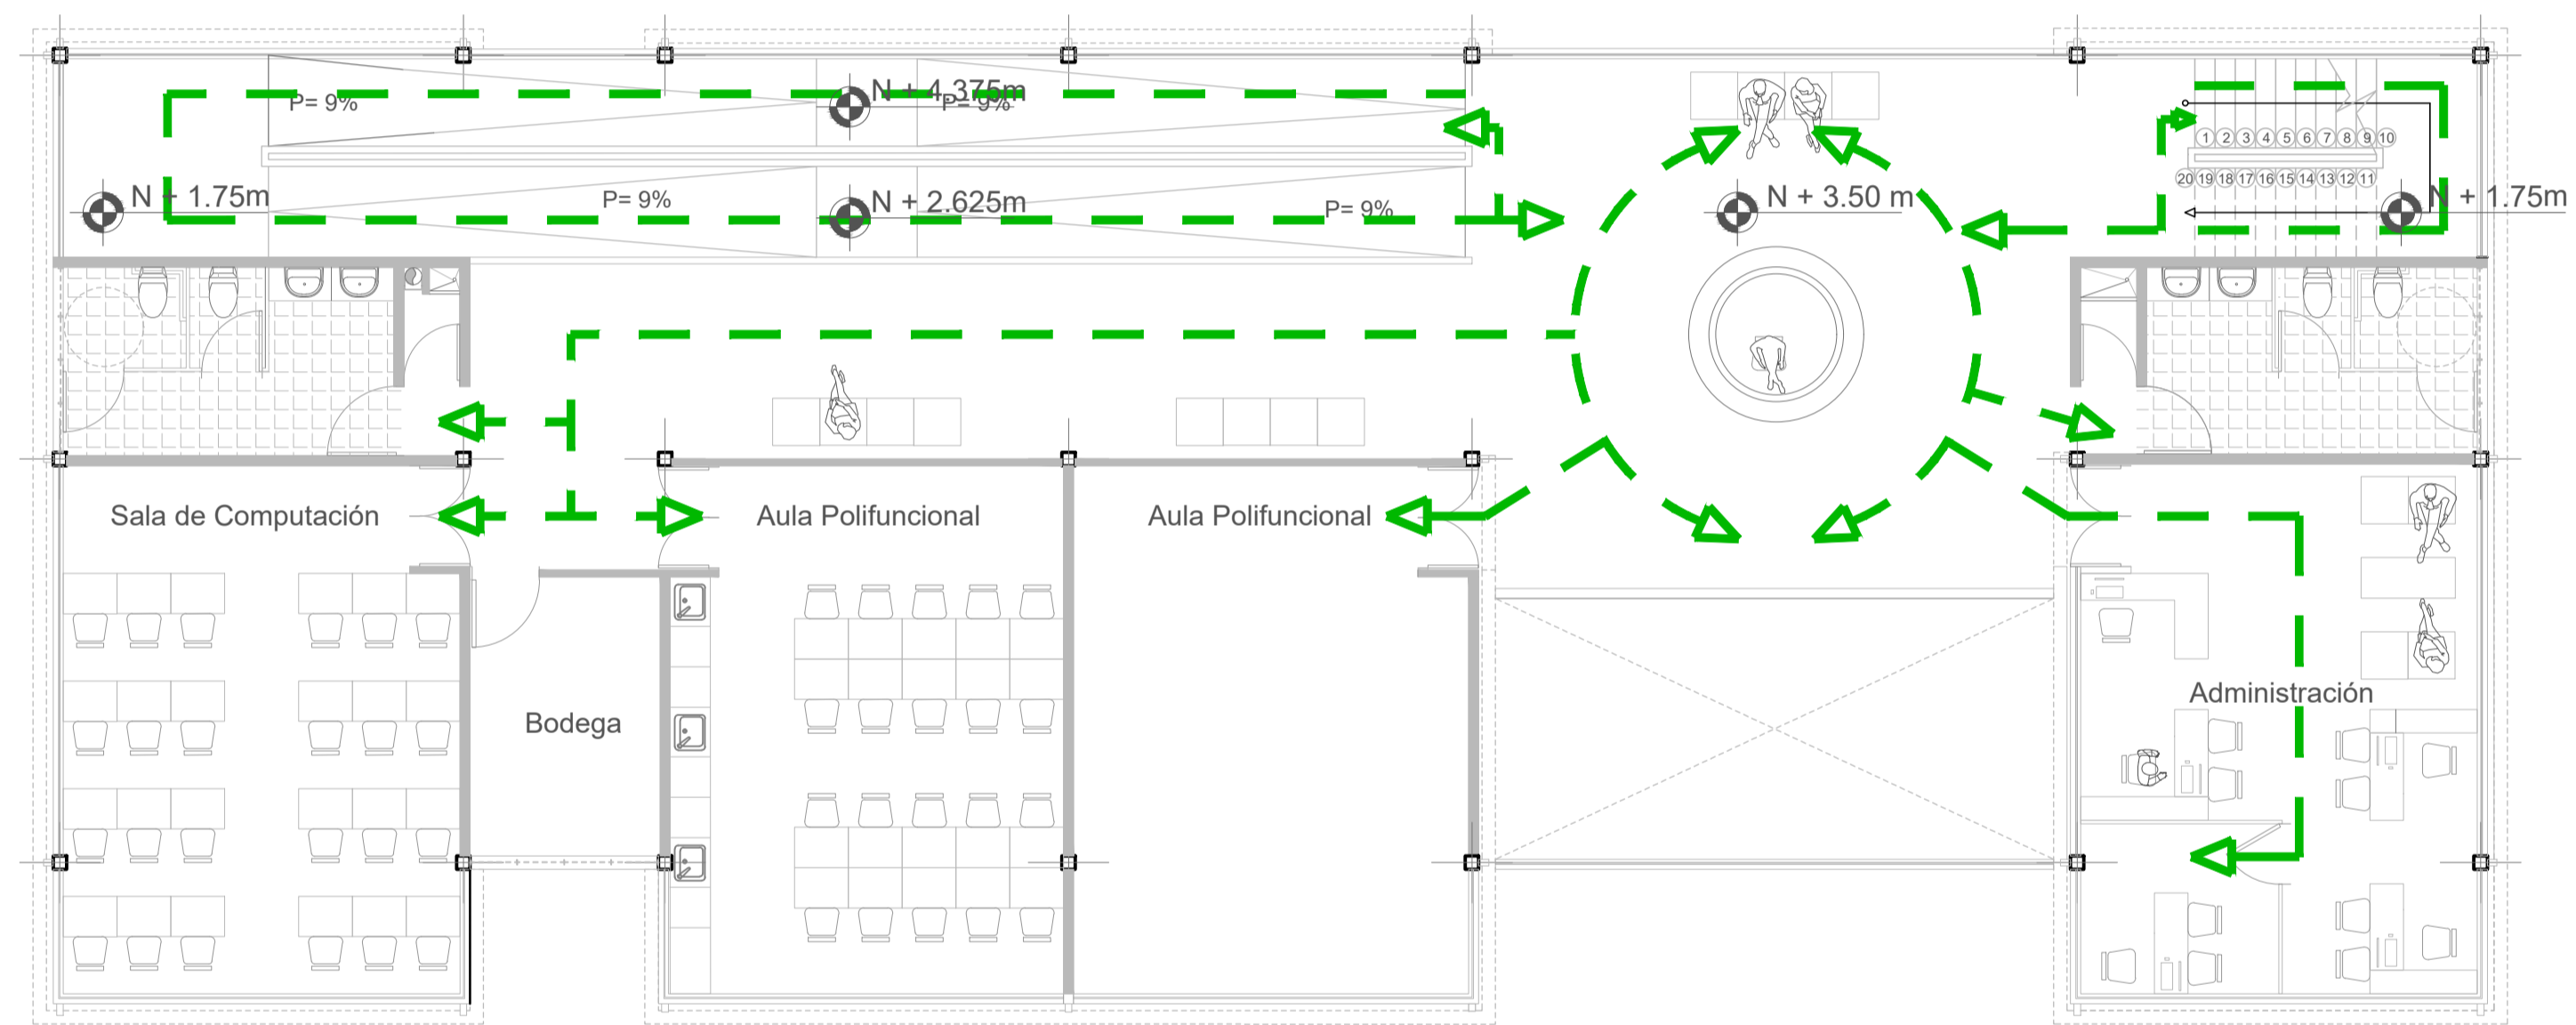

Planta Acotada Nivel + 3.50 m

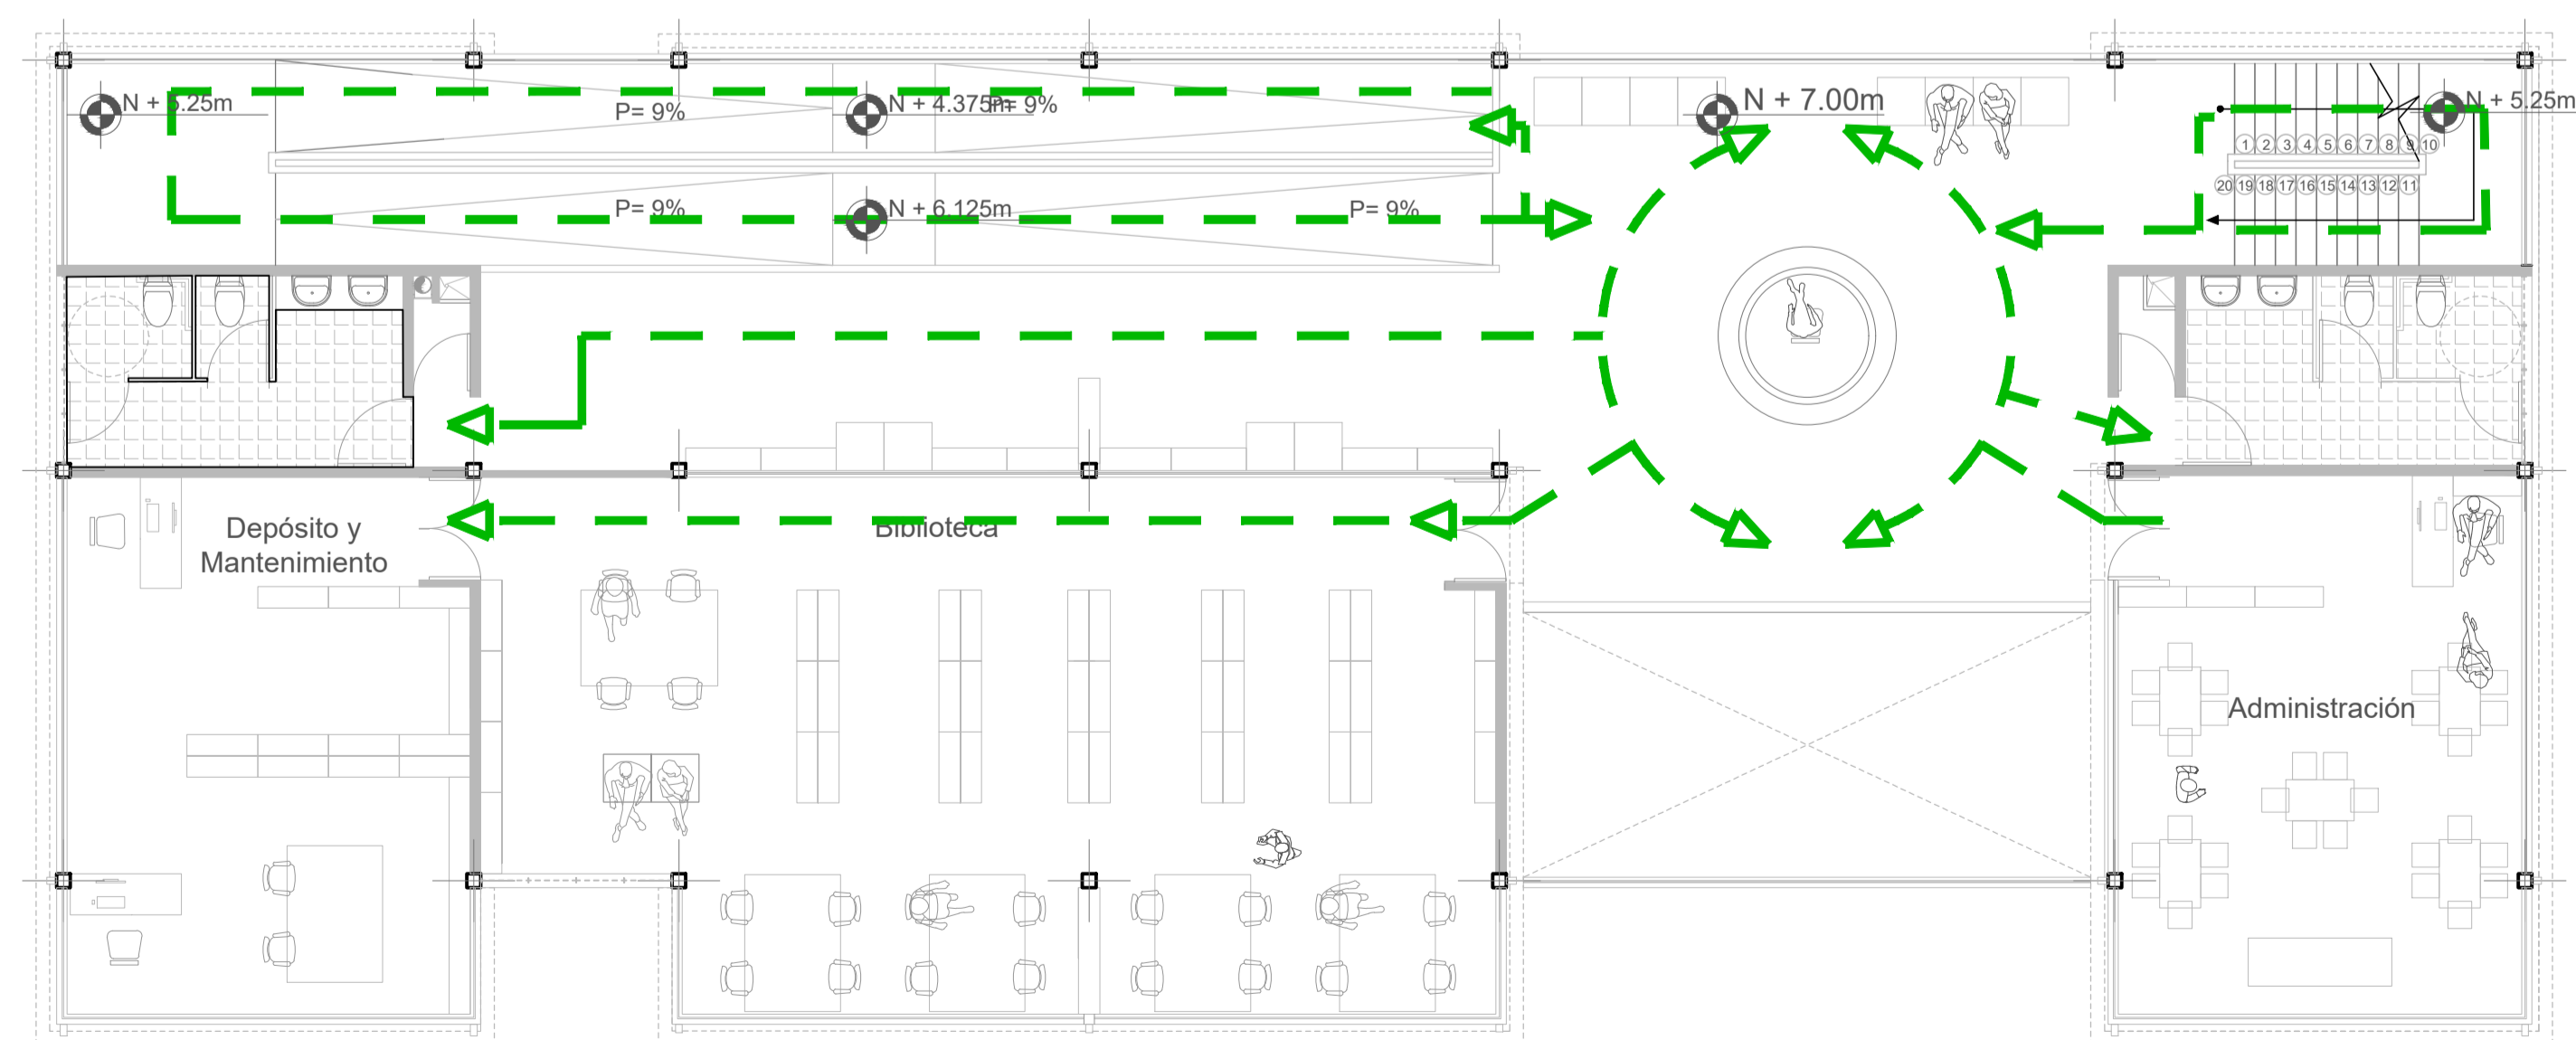

Planta Acotada Nivel + 7.00 m

- Circulación Espacios Comerciales
- Circulación Interna del Edificio
- Circulación de Paso
- Circulación de Servicio

