



## Instalaciones Agua Potable Nivel +/- 0.00 m

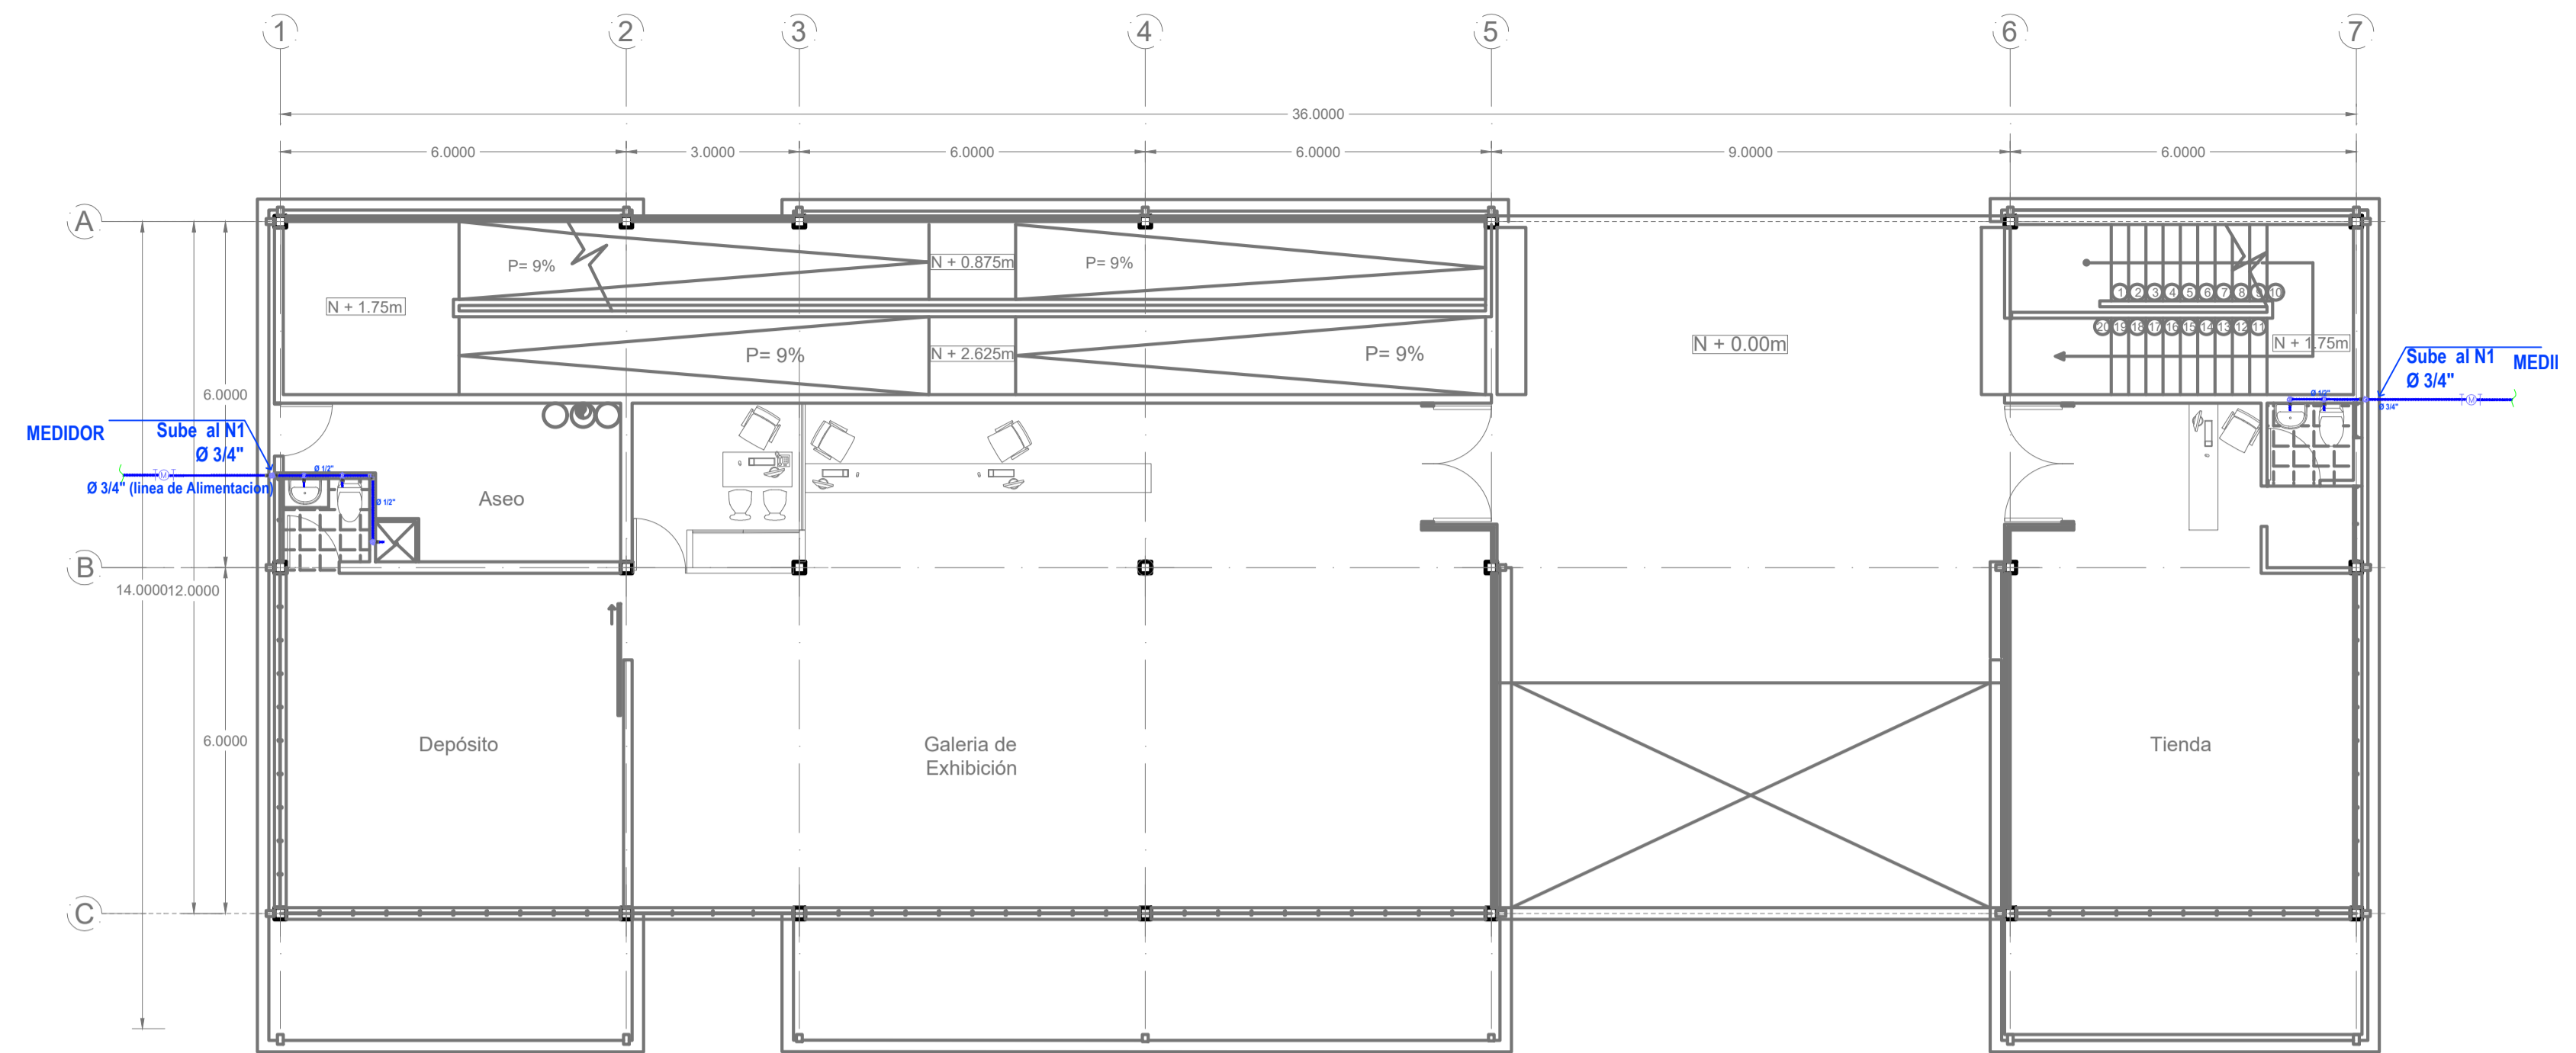


LEYENDA DE AGUA POTABLE	
SÍMBOLO	DESCRIPCIÓN
	TUBERÍA DE AGUA POTABLE
	CODO DE 90° EN SUBIDA/BAJADA
	TEE EN SUBIDA/BAJADA
	CODO DE 90°
	TEE
	MEDIDOR DE AGUA

## Instalaciones Hidrosanitarias Nivel +/- 0.00 m

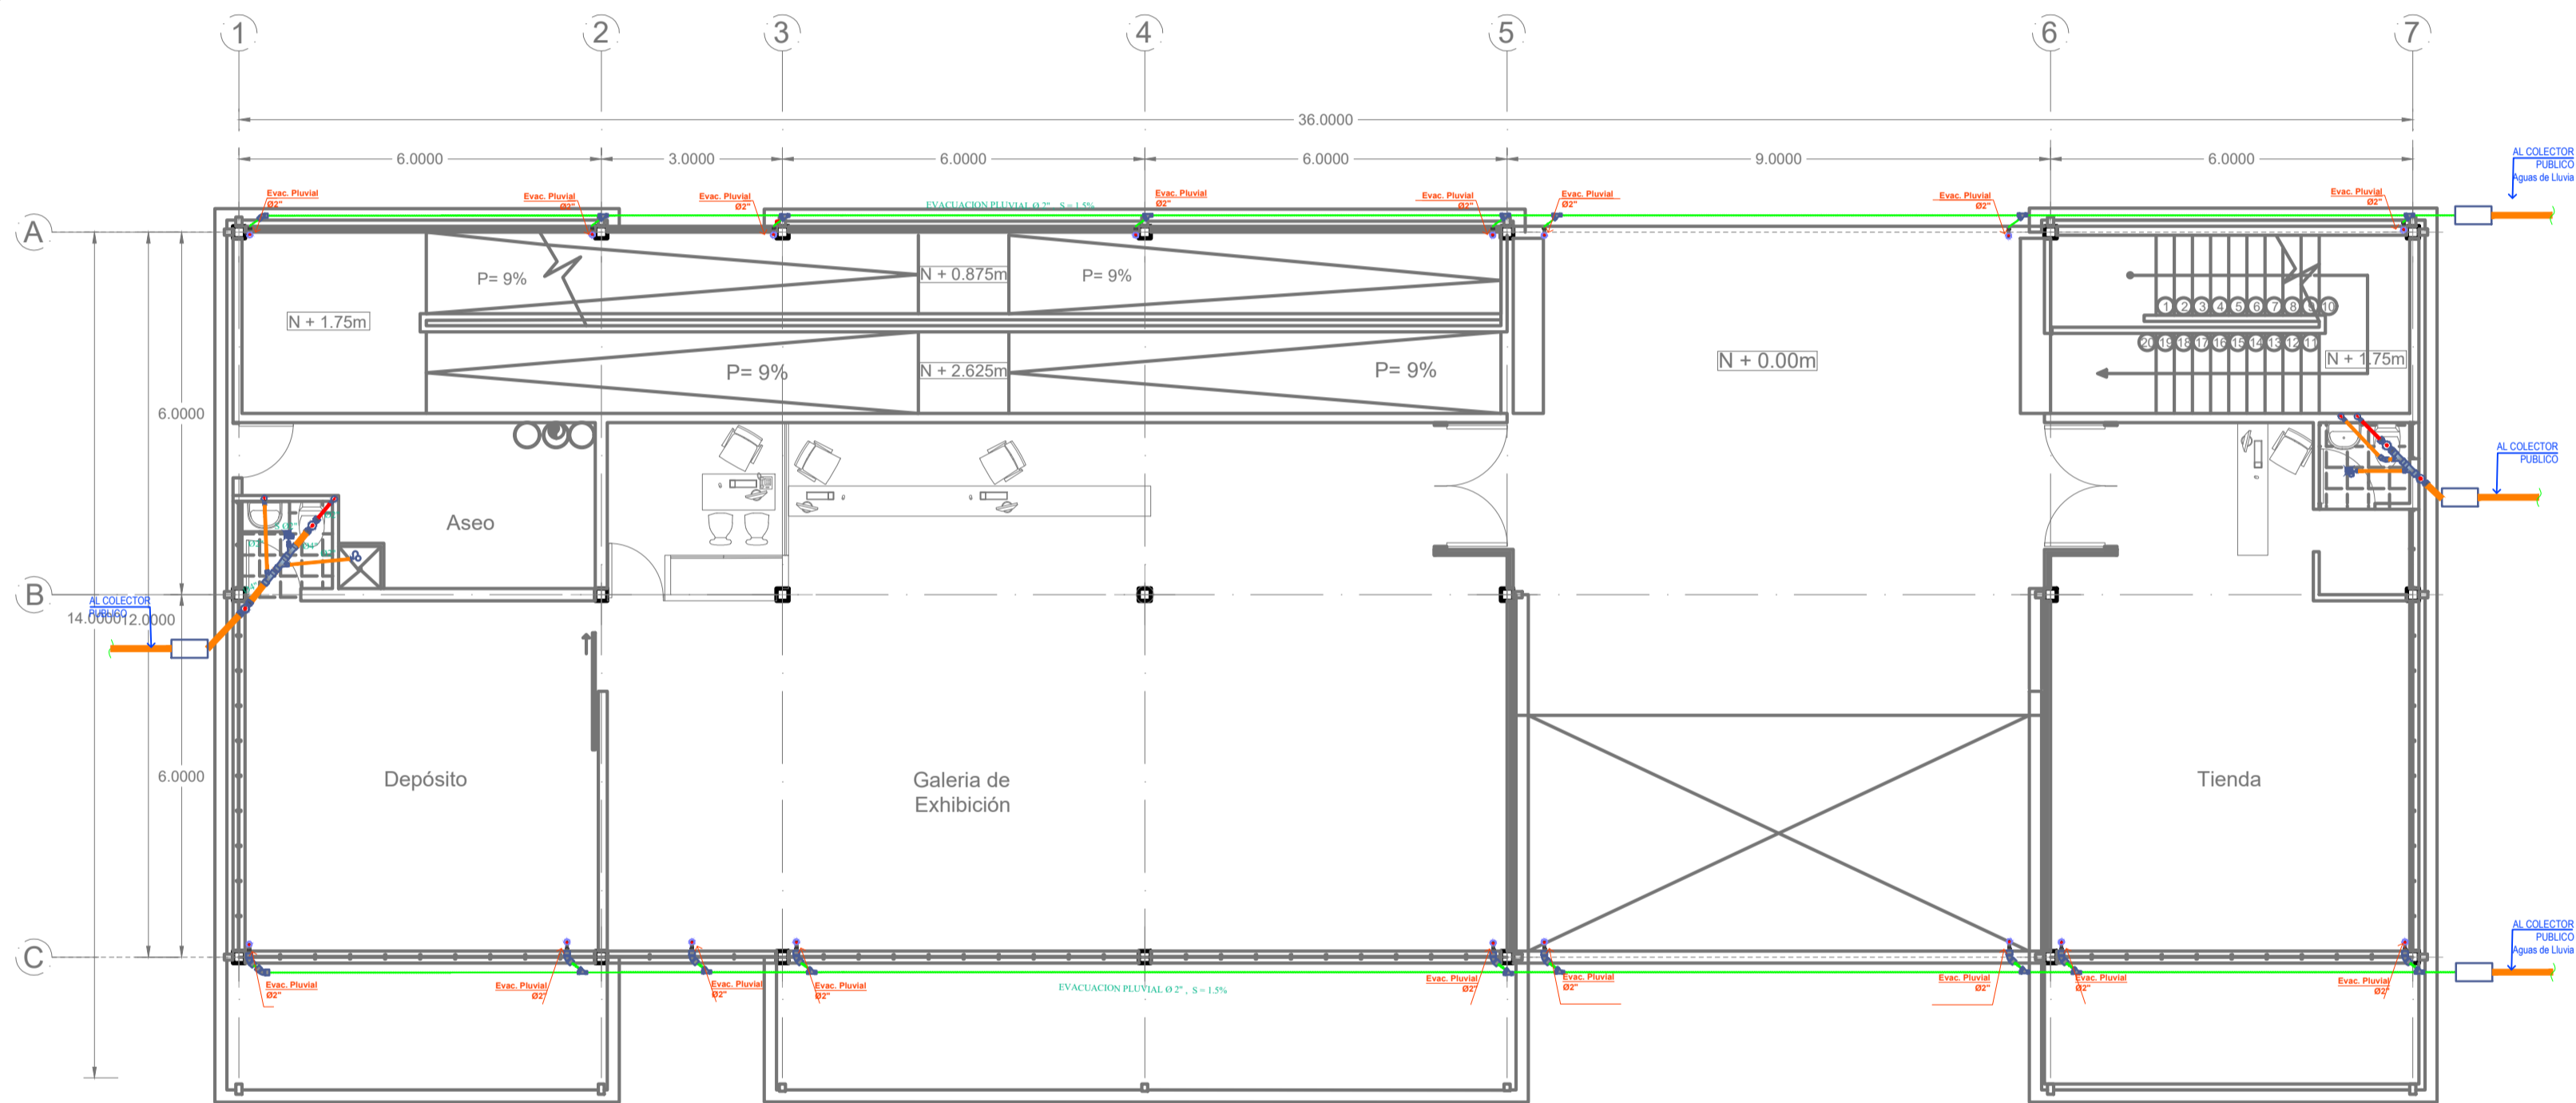

LEYENDA DE AGUAS HIDROSANITARIAS	
SÍMBOLO	DESCRIPCIÓN
	TUBERÍA DESAGUE PLUVIAL
	TUBERÍA DESAGUE
	TUBERÍA PARA VENTILACION
	CODO DE 90°
	CODO DE 45°
	RAMAL "Y" SIMPLE
	RAMAL "Y" DOBLE
	REGISTRO ROSCADO DE BRONCE
	SUMIDERO Y TRAMPA "P"
	CAJA DE REGISTRO

## Instalaciones Eléctricas Nivel +/- 0.00 m

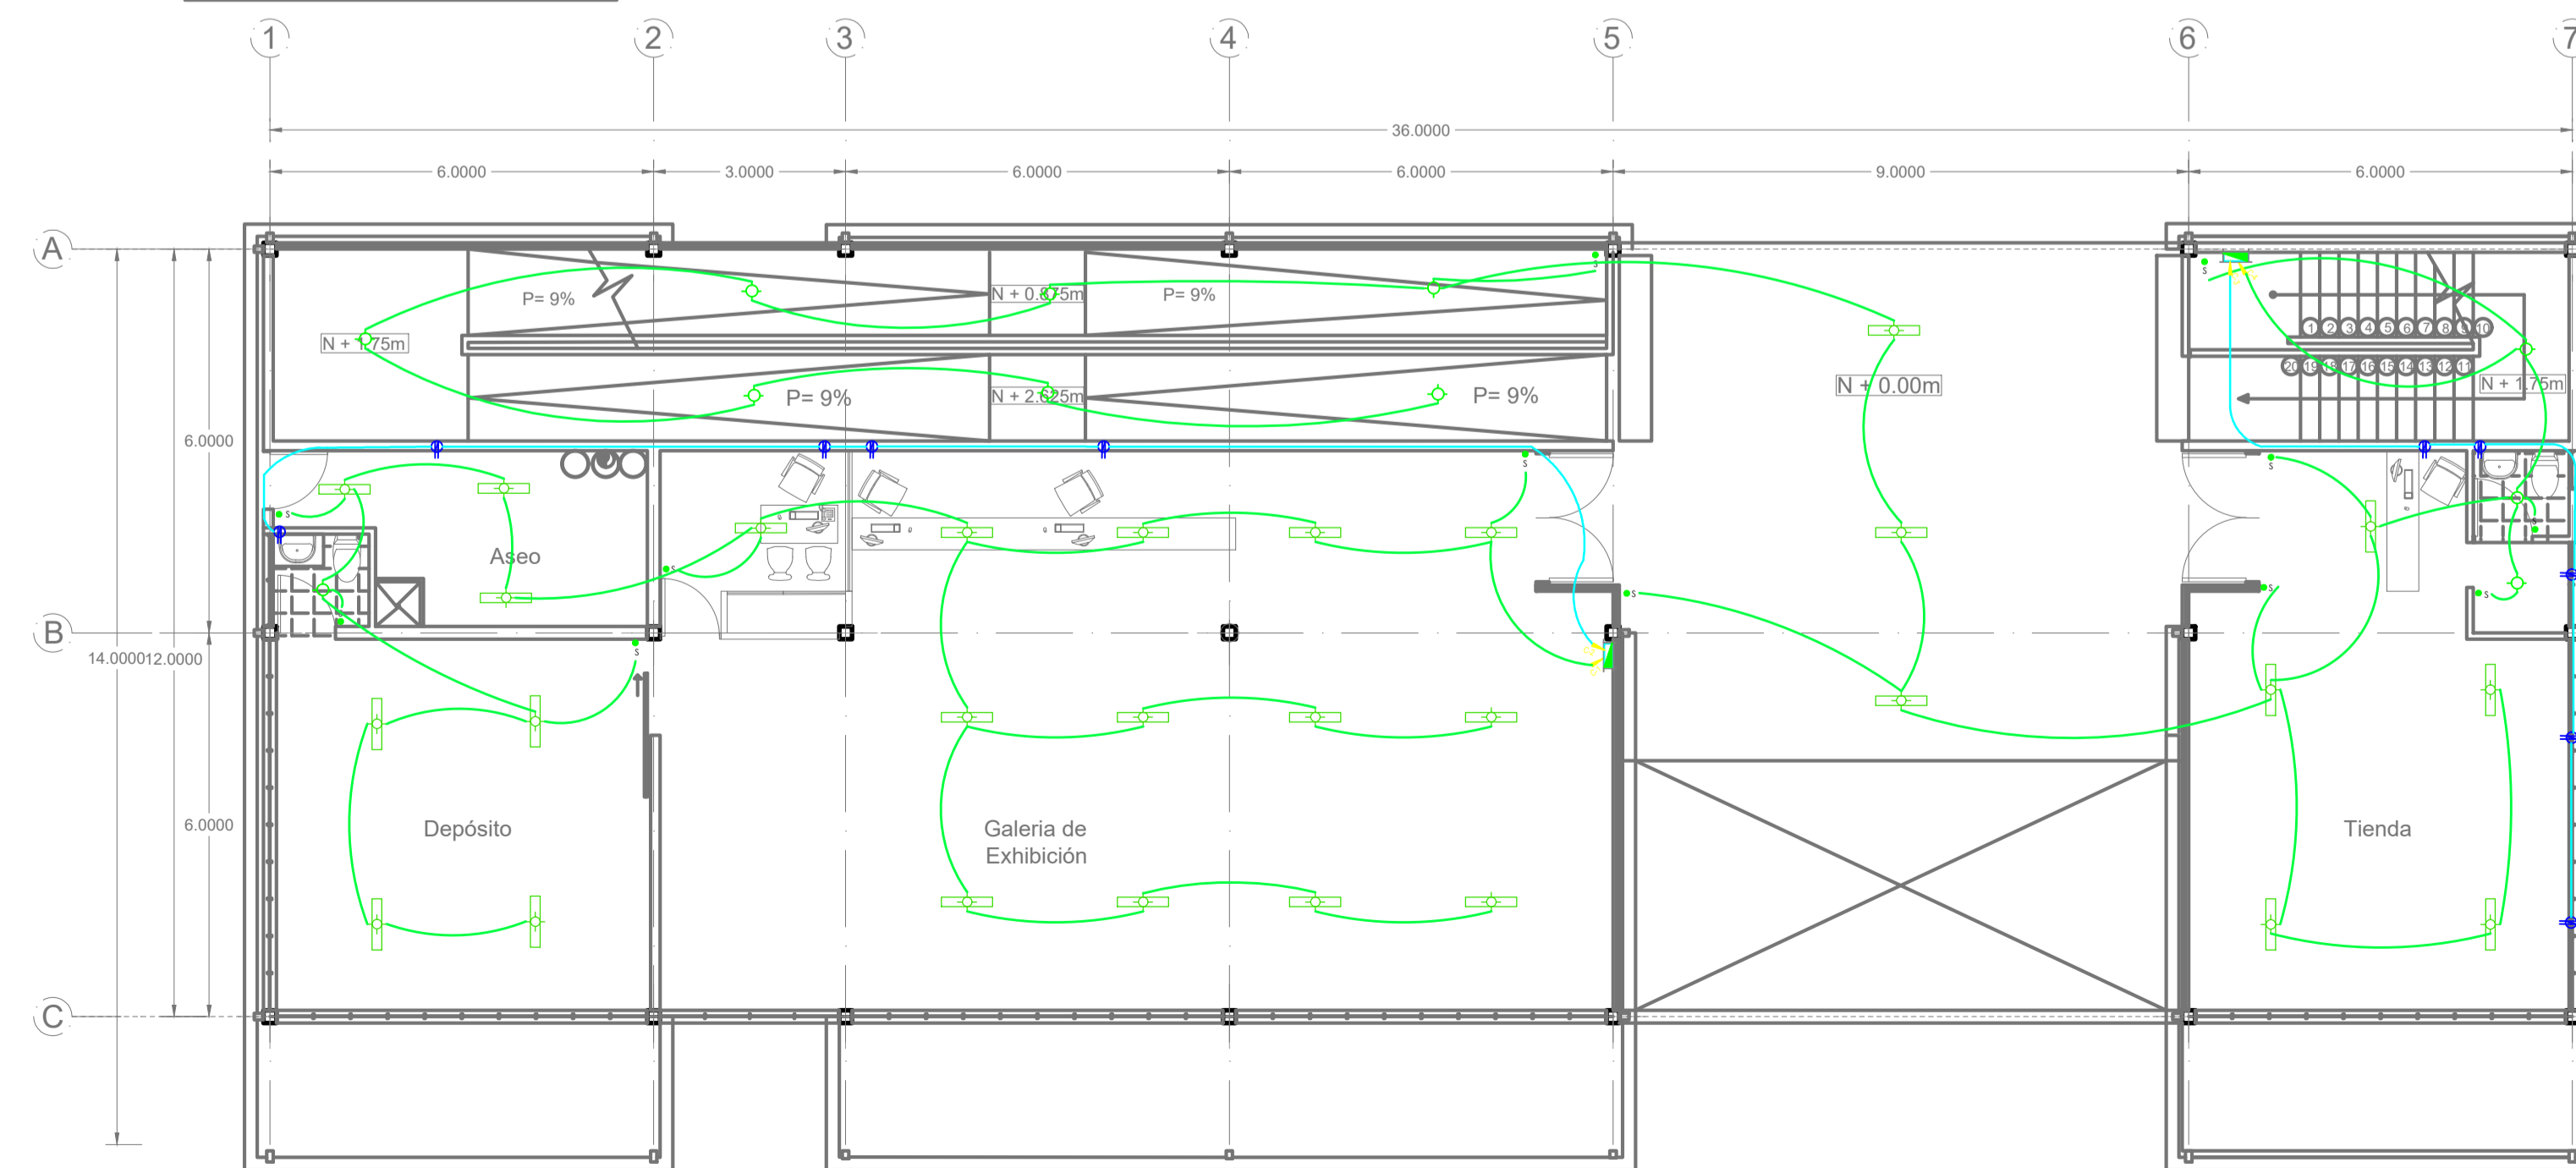

LEYENDA ELECTRICIDAD	
SÍMBOLO	DESCRIPCIÓN
	SAIDA PARA ALUMBRADO EN TECHO - CENTRO DE LUZ
	SAIDA PARA ALUMBRADO EN LA PARED - BRAQUIETTE
	TUBERÍA EMPOTRADA EN TECHO O PARED, DE Ø15mm PVC-L
	SAIDA PARA ALUMBRADO EN TECHO - FLUORESCENTE 2x40 W
	TUBERÍA EMPOTRADA EN PISO - ACMETIDA PRINCIPAL Ø30mm PVC-P
	INTERRUPTOR
	TOMACORRIENTE BIPOLAR DOBLE CON PUESTA A TIERRA (15A - 220V)
	TABLERO DE DISTRIBUCIÓN