


**Planta de Cubierta**



**Planta de Esquema Estructural**

Elementos Estructurales	Dimensiones estimadas	
Fundaciones	Aislada de 1.20 m x 1.20 m	
Columnas	De acero, sección cuadrada de 300 mm	
Vigas	Luz	Dimensiones
	3 metros	Tipo IPN de h= 150 mm
	6 metros	Tipo IPN de h= 350 mm
	9 metros	Tipo IPN de h= 500 mm
15 metros	Tipo IPN de h= 750 mm	
Losas	Lámina acanalada 18 mm	

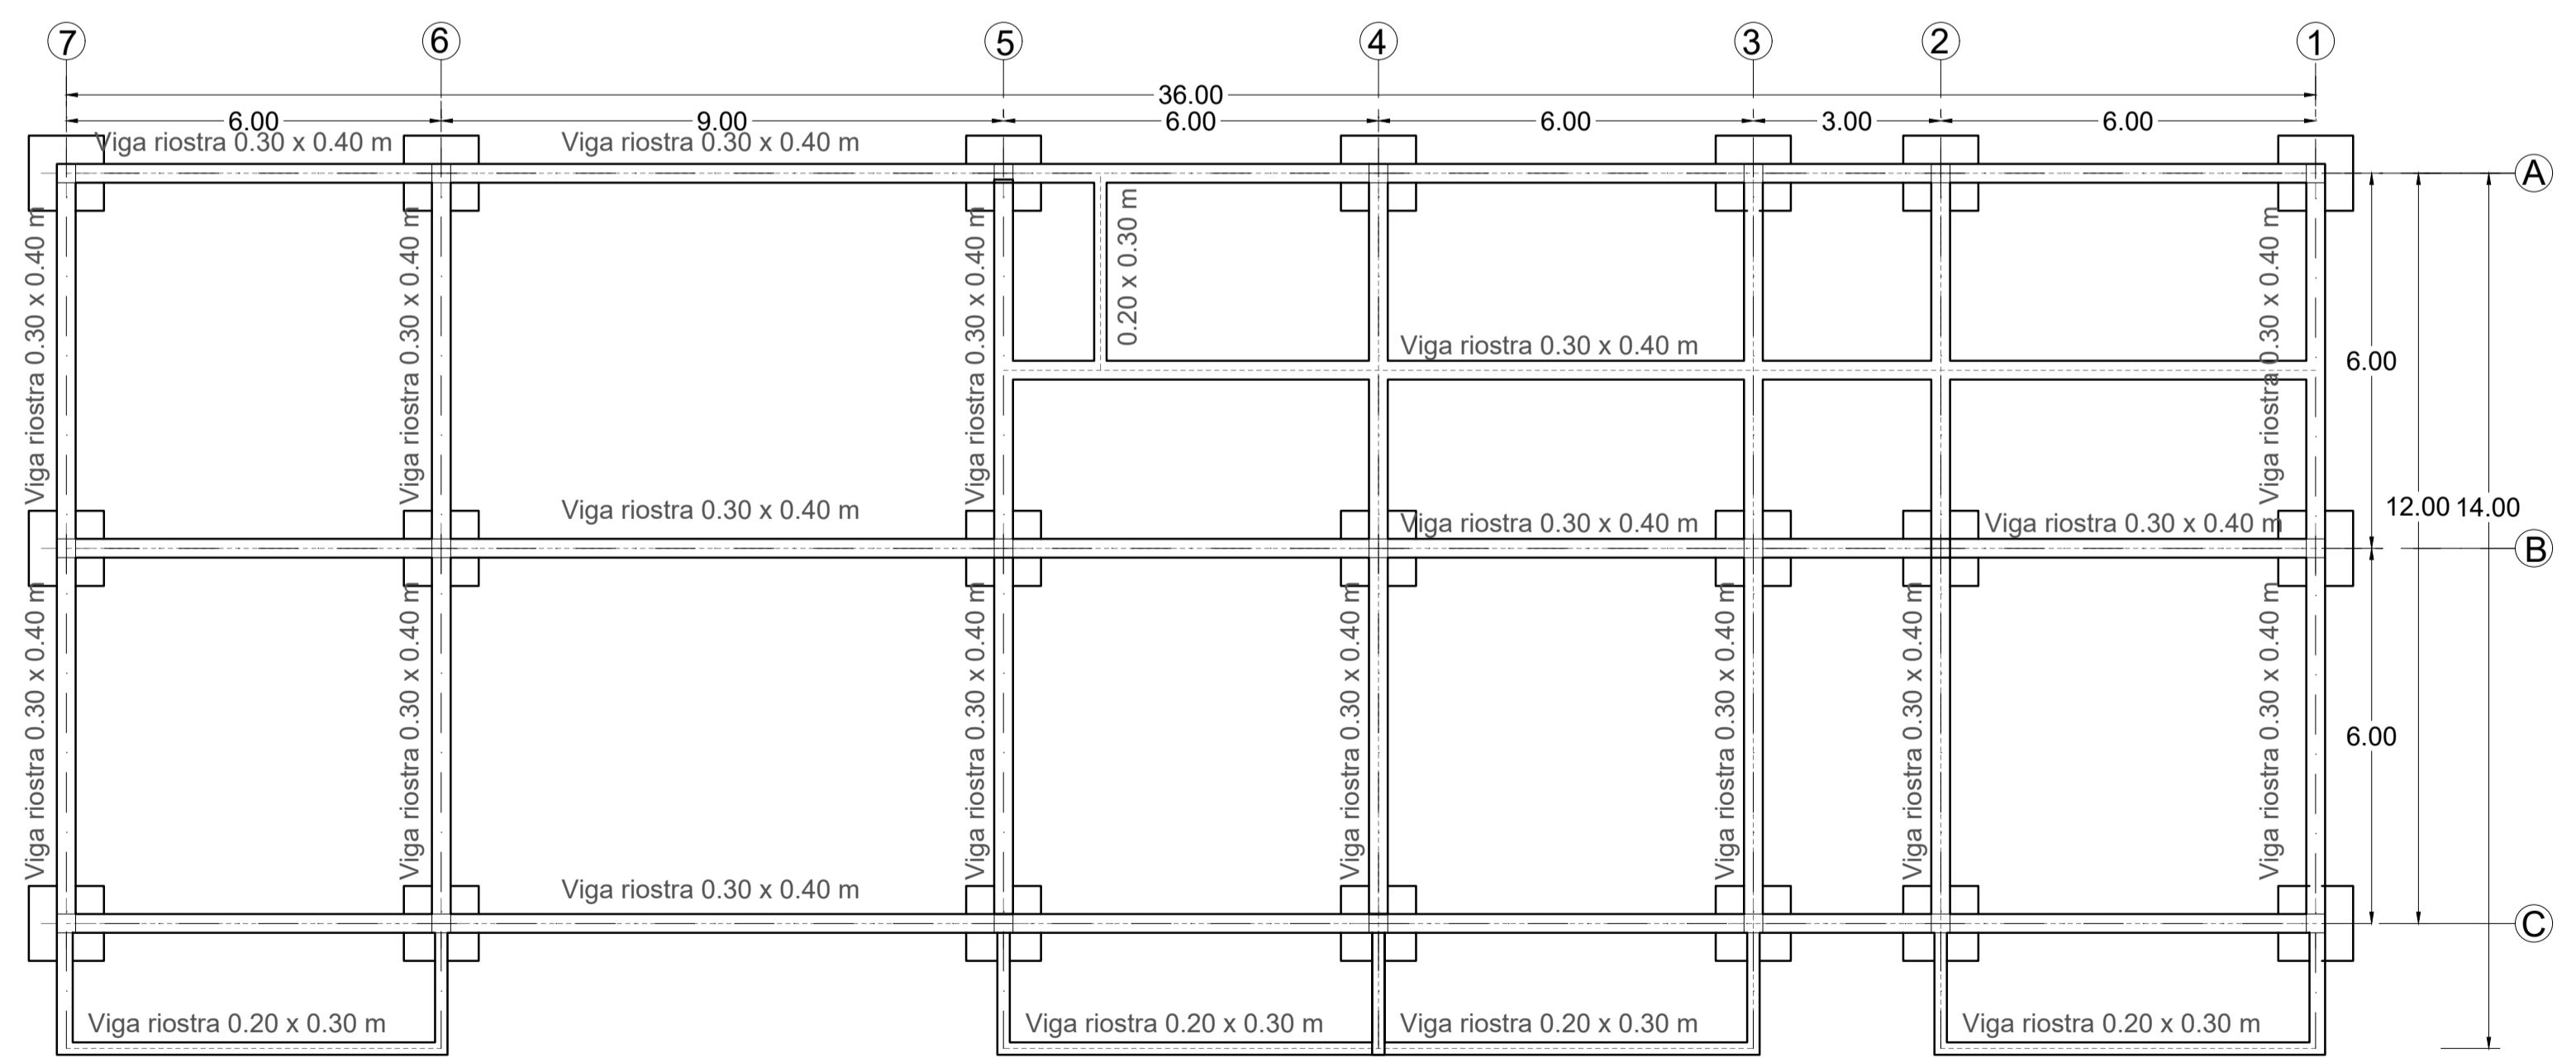