


**Planta Acotada Nivel +/- 0.00 m**



**Planta Acotada Nivel + 3.50 m**

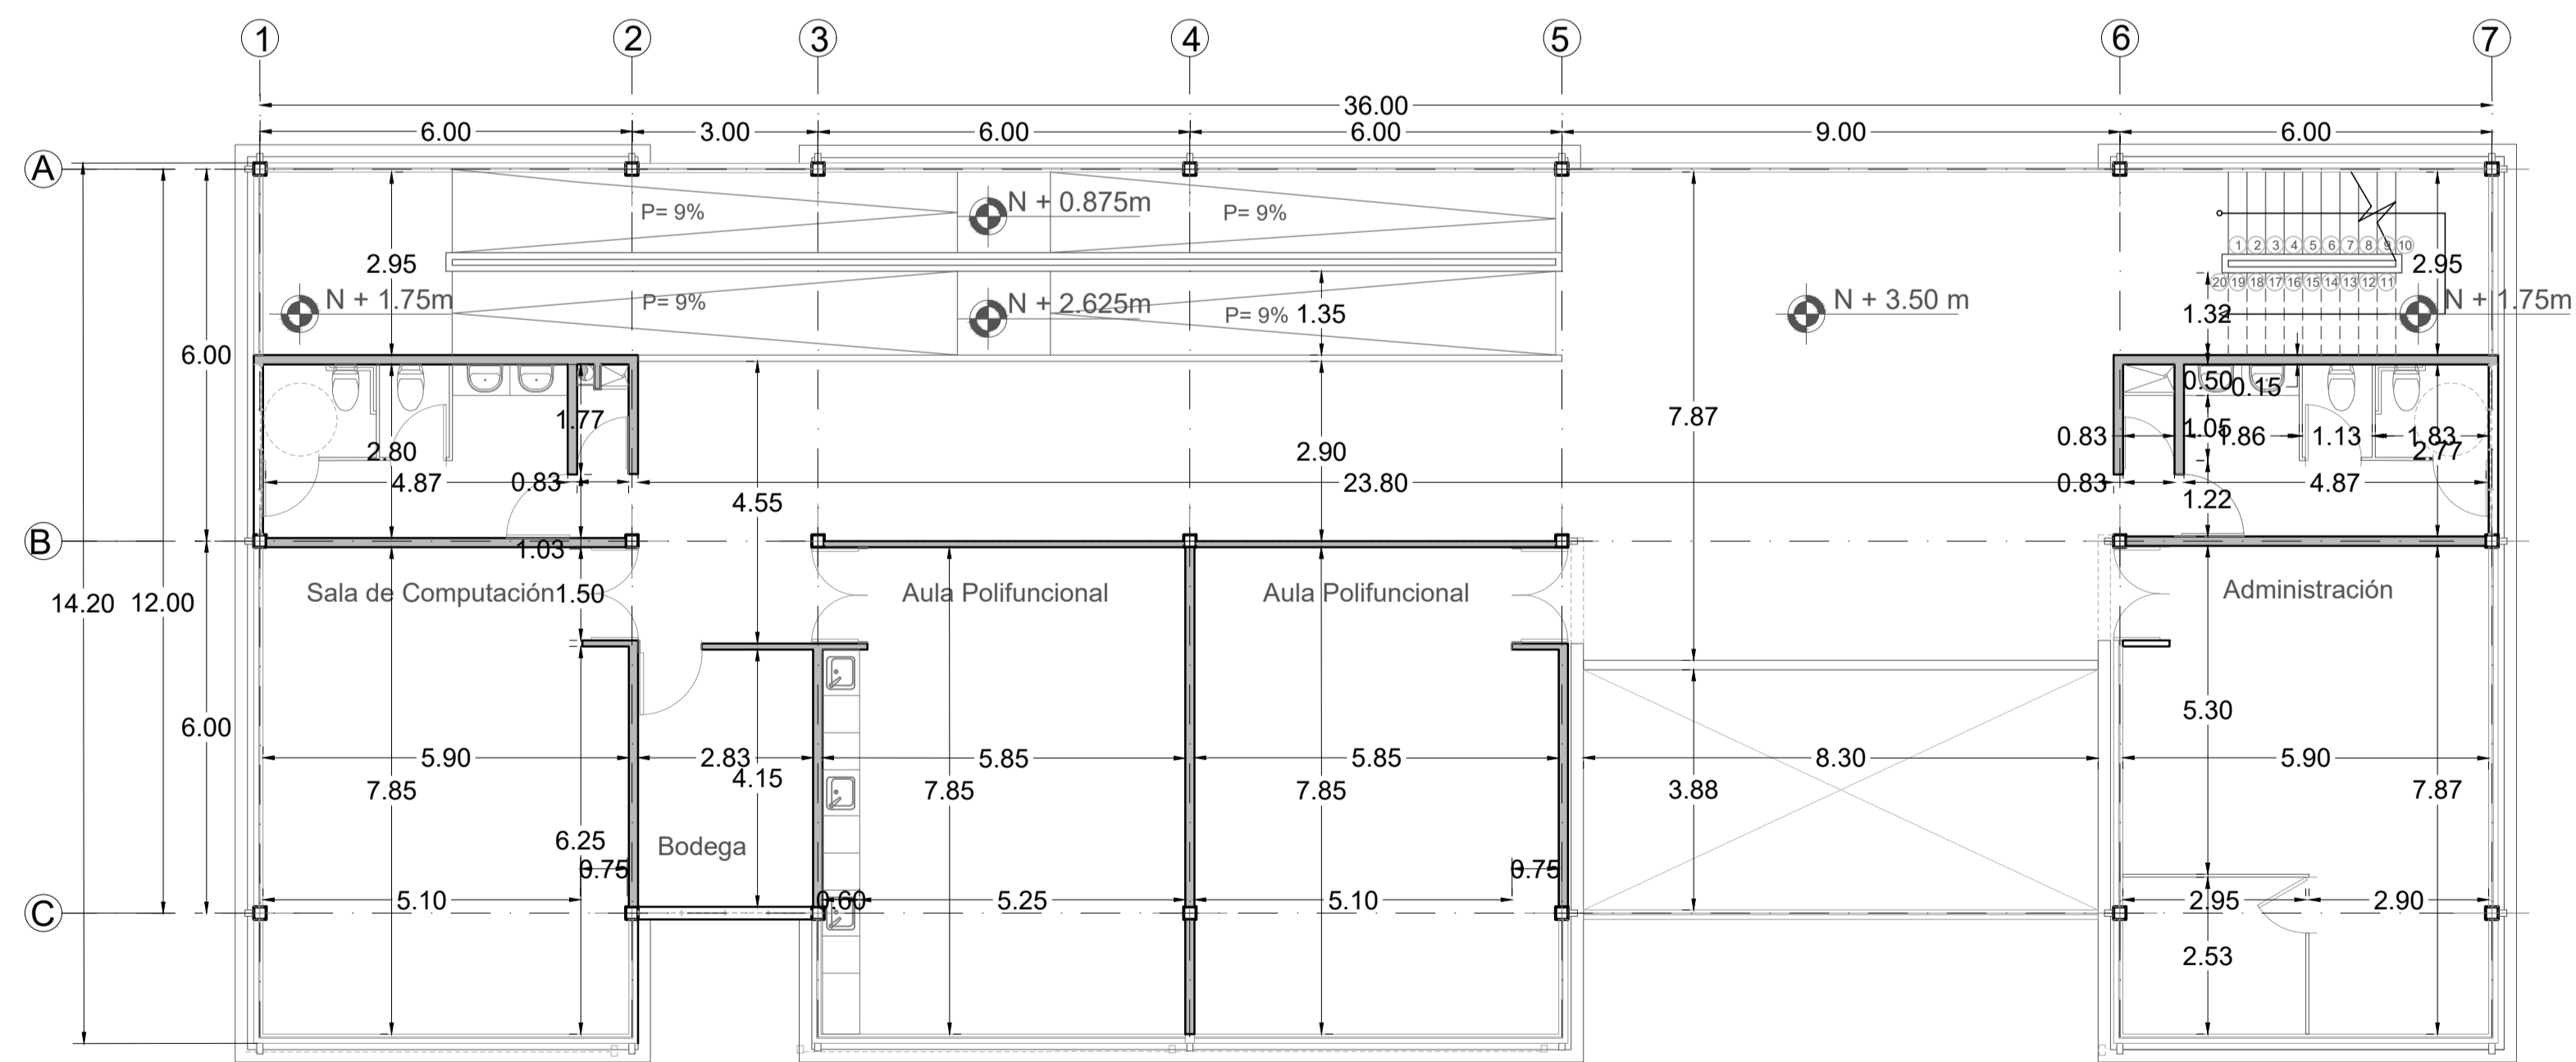