


EL LUGAR  
VISTAS INTERNAS DEL TERRENO

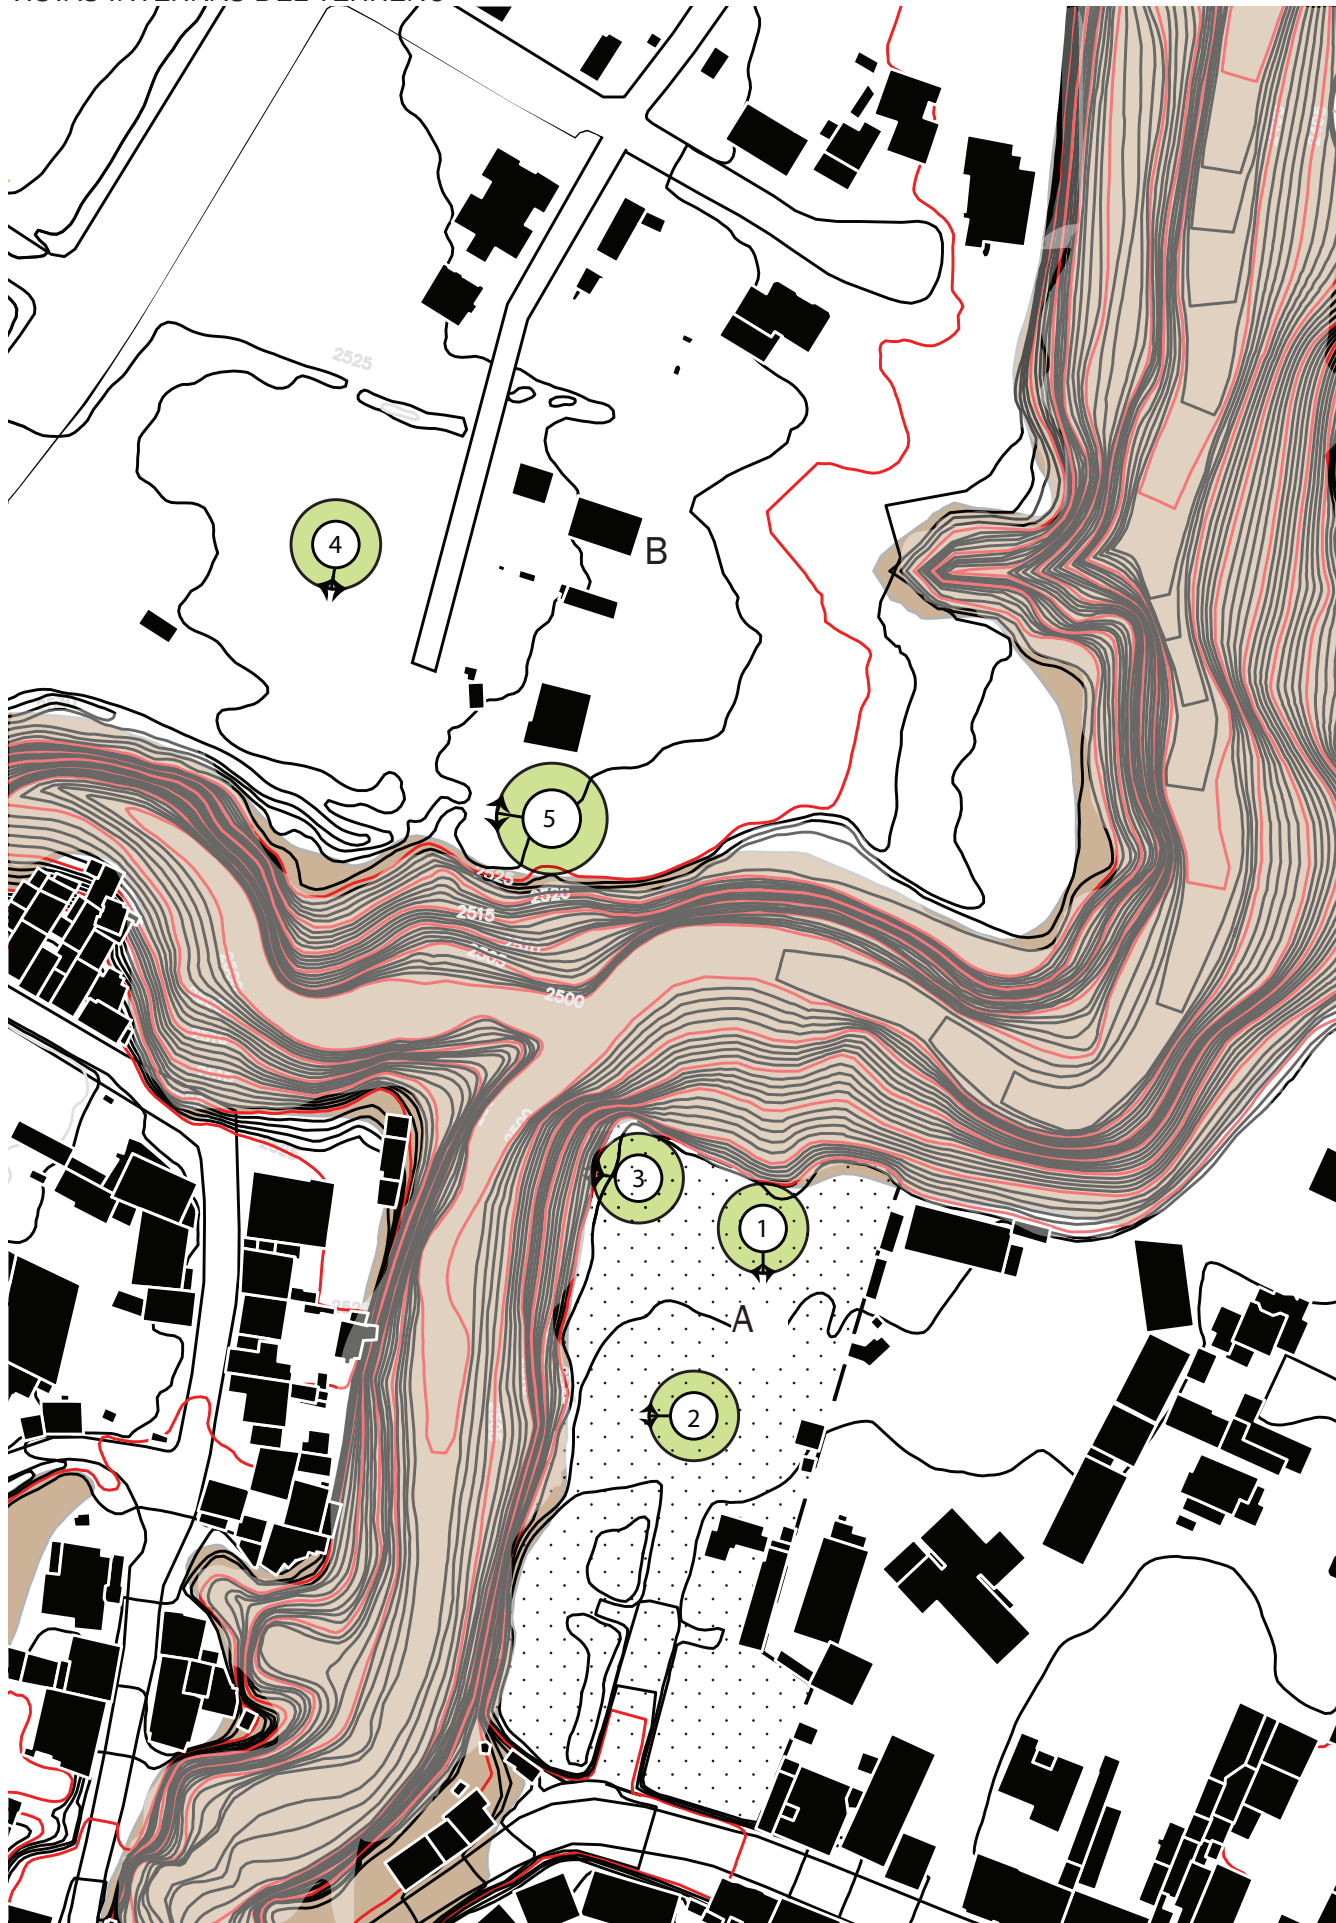

- La distancia entre los lotes es de 48 m en línea recta.
- El desnivel del accidente geográfico es de 16 m de altura.
- El lote B posee cancha deportivas con buen estado de mantenimiento, sin embargo son espacios subutilizados.