



PROPUESTA ARQUITECTÓNICA

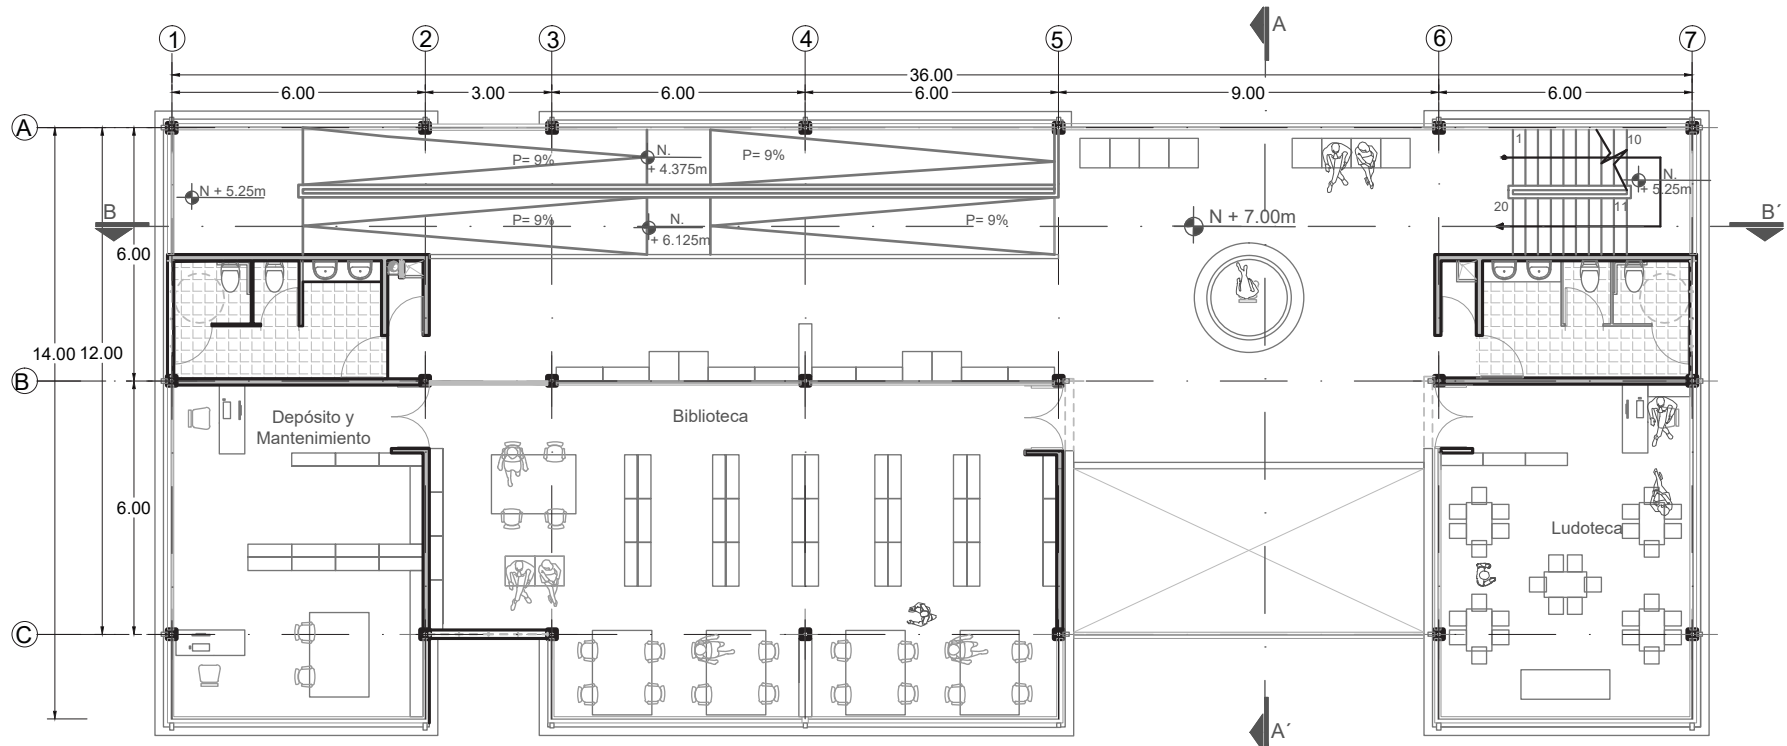

Planta Nivel +7.00 m

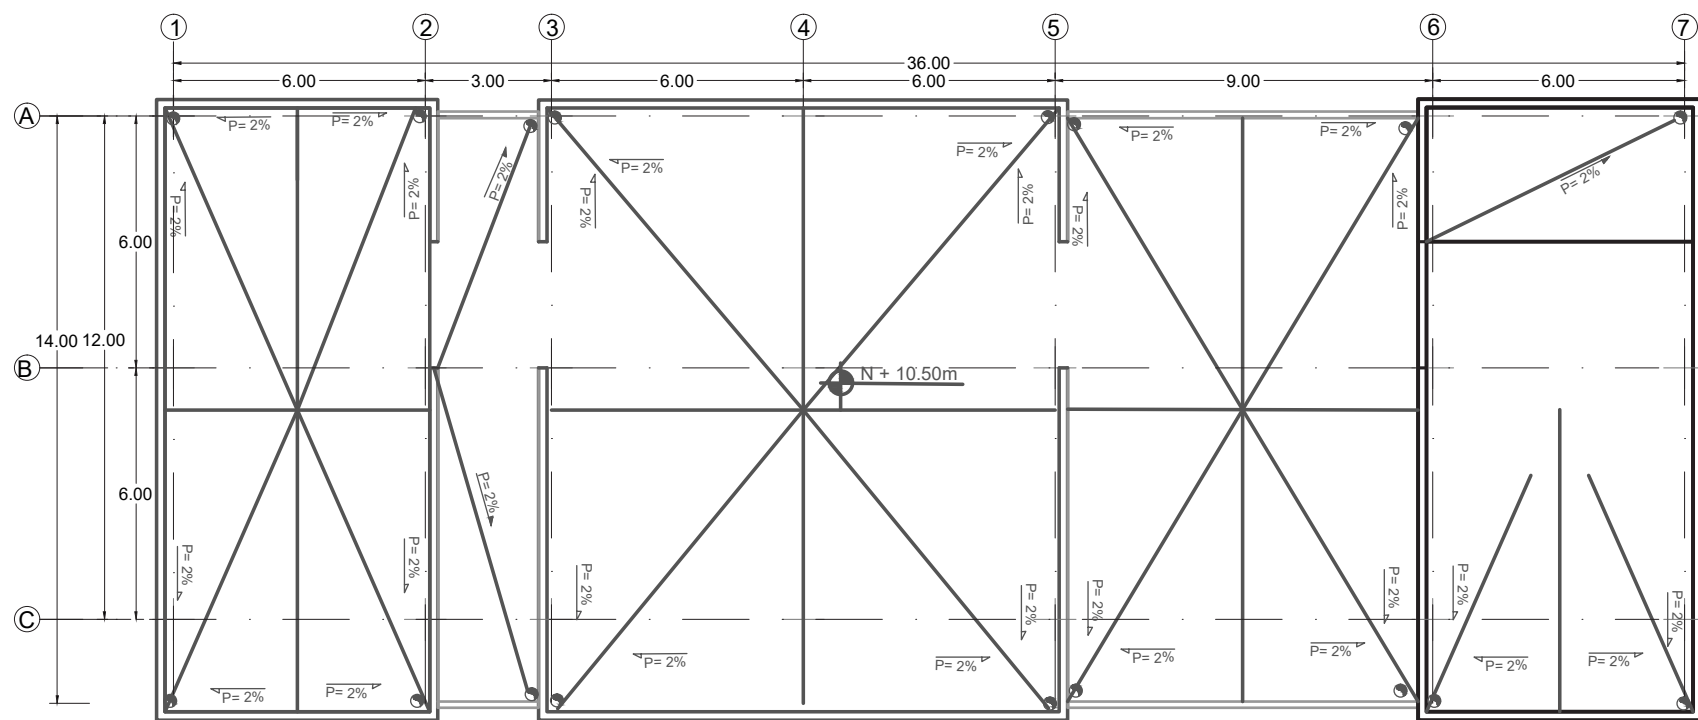

Planta de Cubierta



0 1 10 10 m