


PROPUESTA ARQUITECTÓNICA

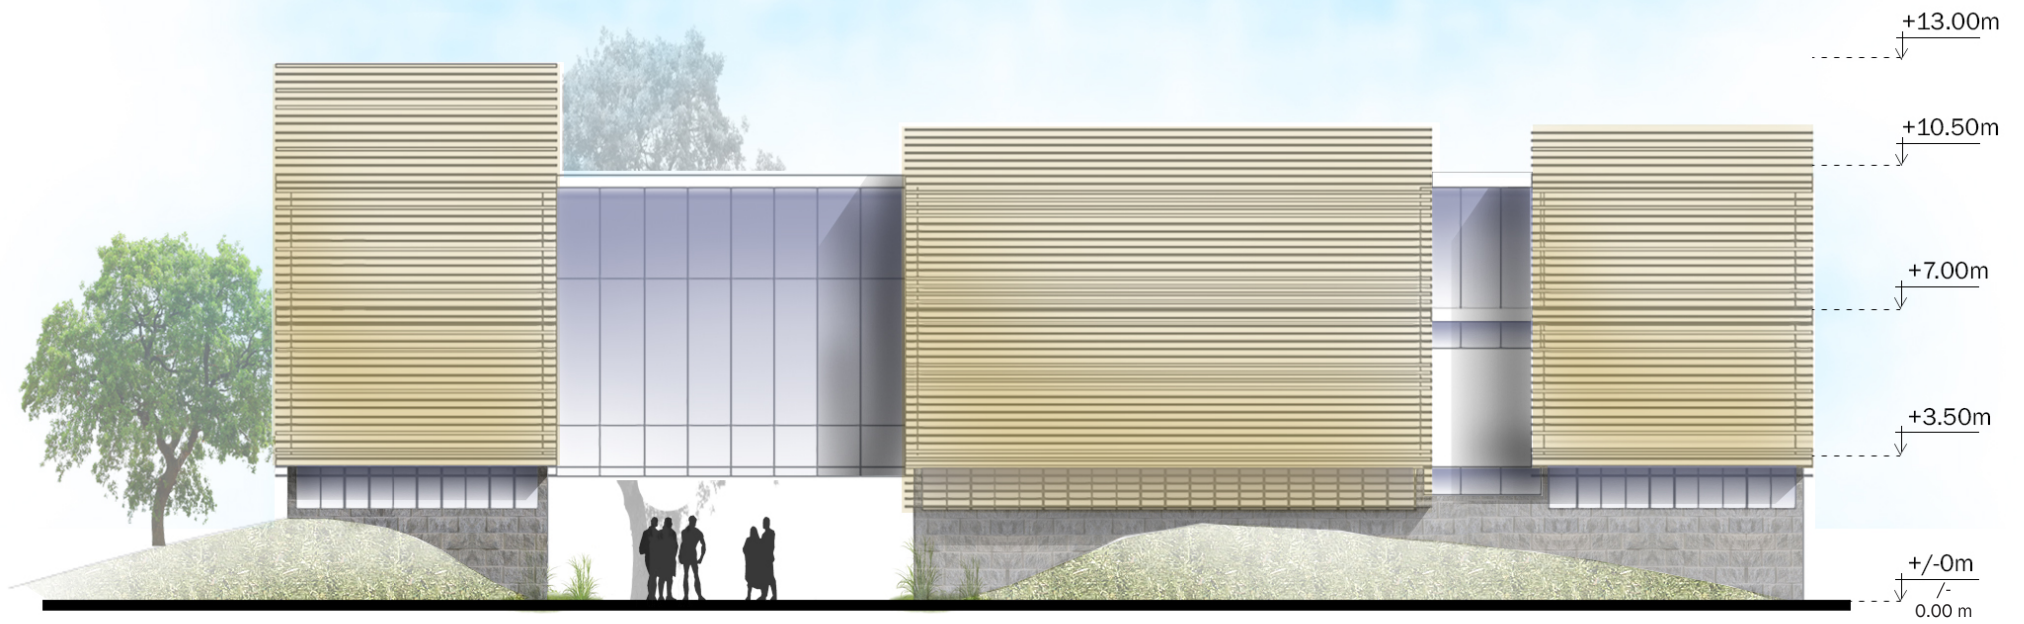

FACHADA NOROESTE



FACHADA SURESTE

