




ELEVACIONES BLOQUE 1
ESC 1:250

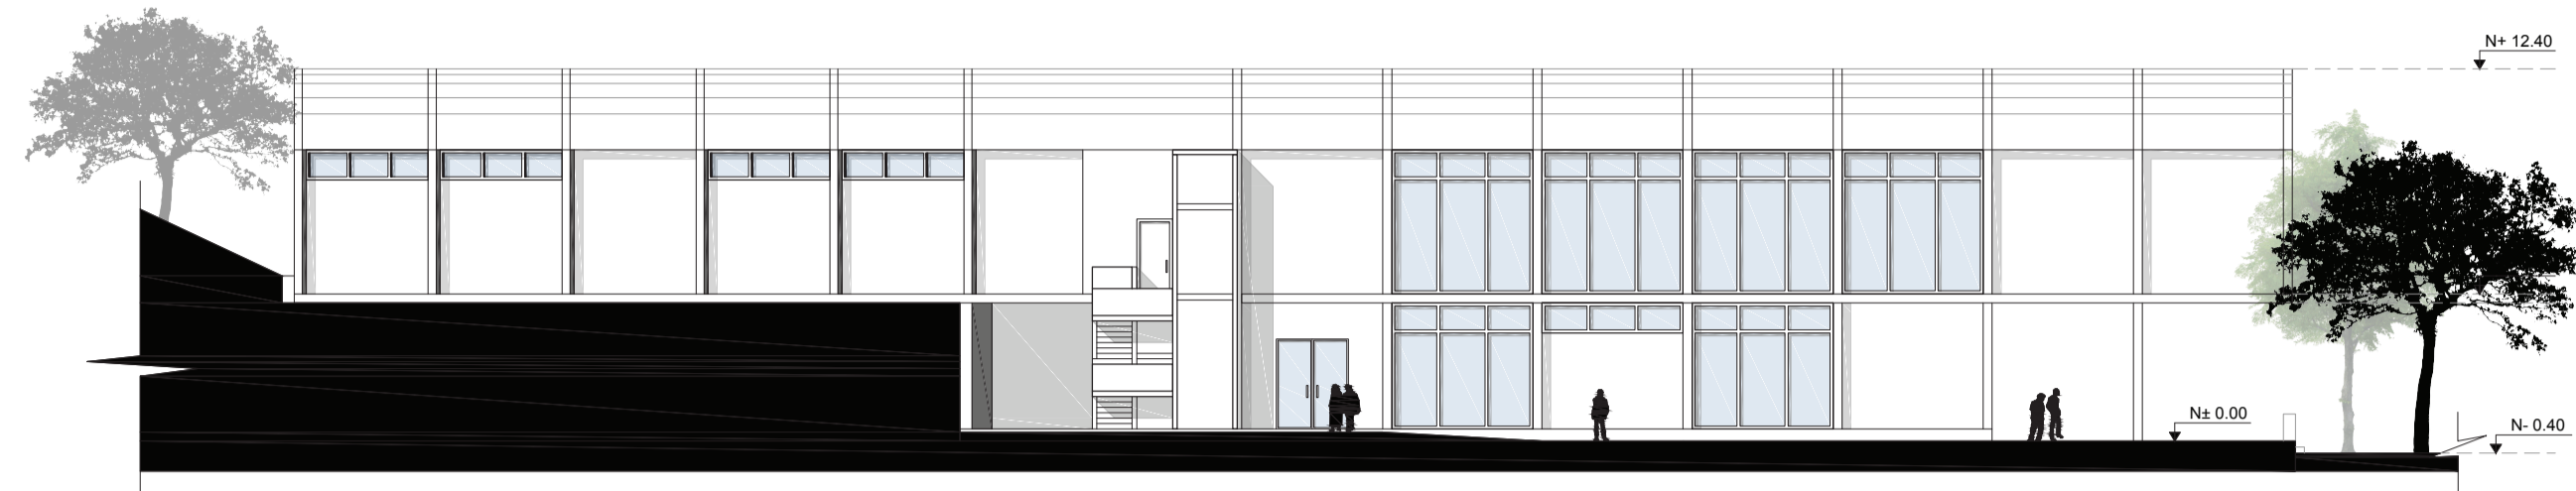

ELEVACIÓN FRONTAL

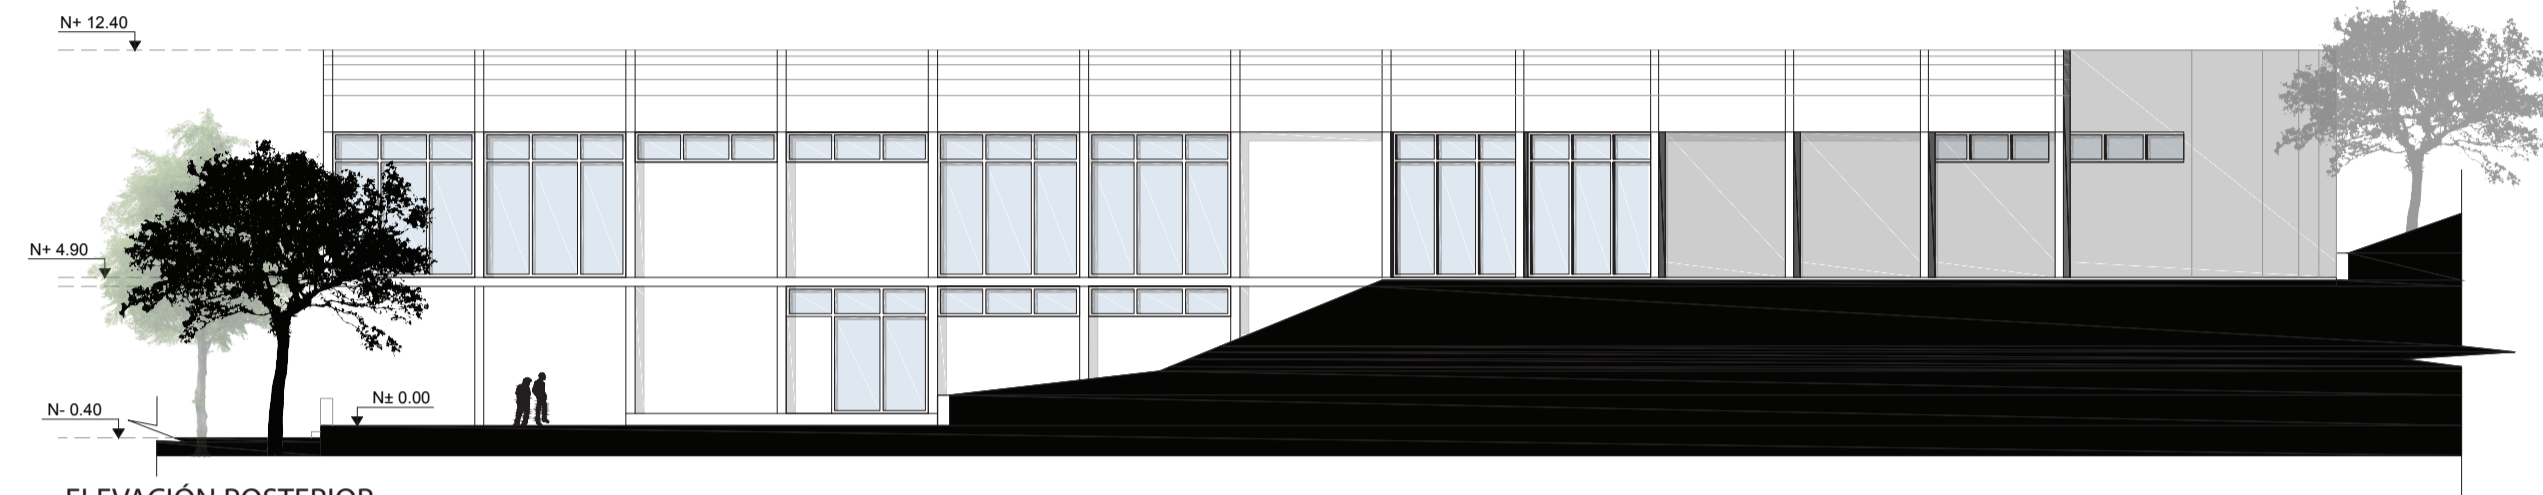

ELEVACIÓN POSTERIOR

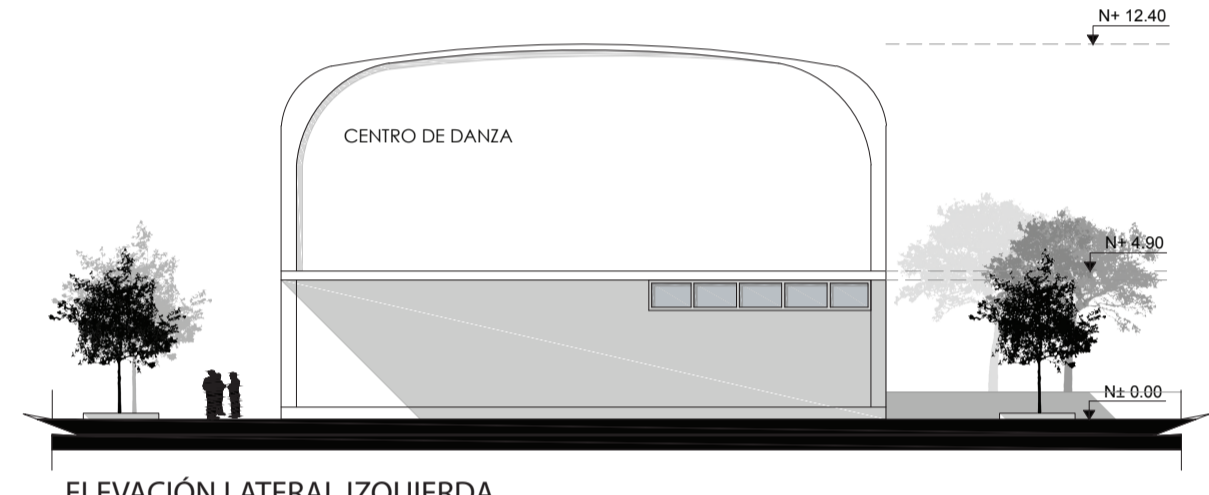


ELEVACIÓN LATERAL IZQUIERDA


ELEVACIONES RESTAURANTE
ESC 1:250



ELEVACIÓN FRONTAL

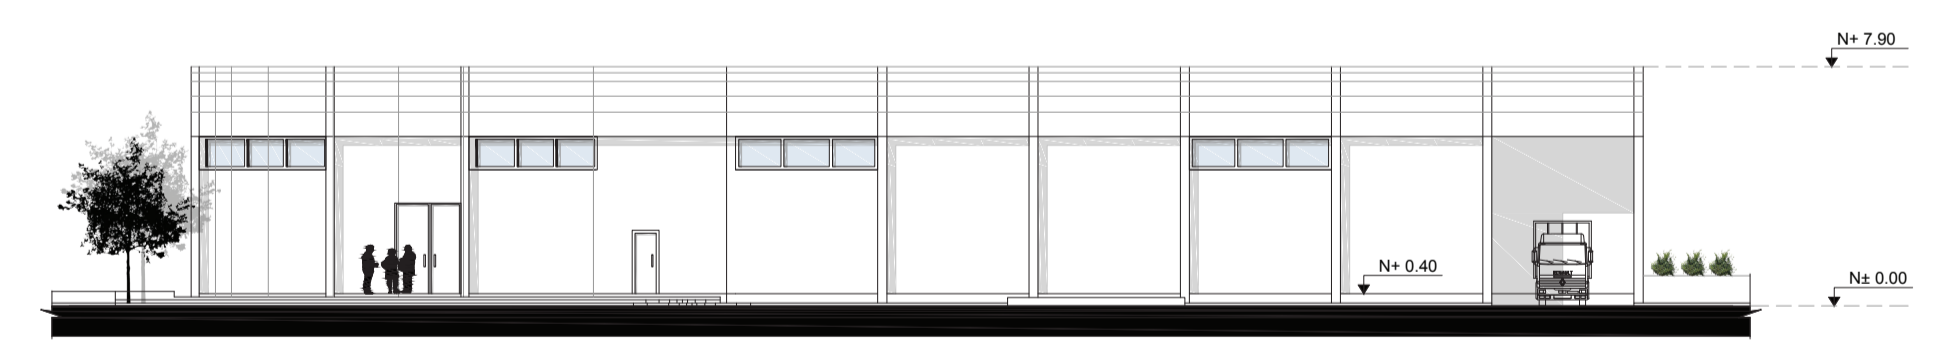


ELEVACIÓN POSTERIOR

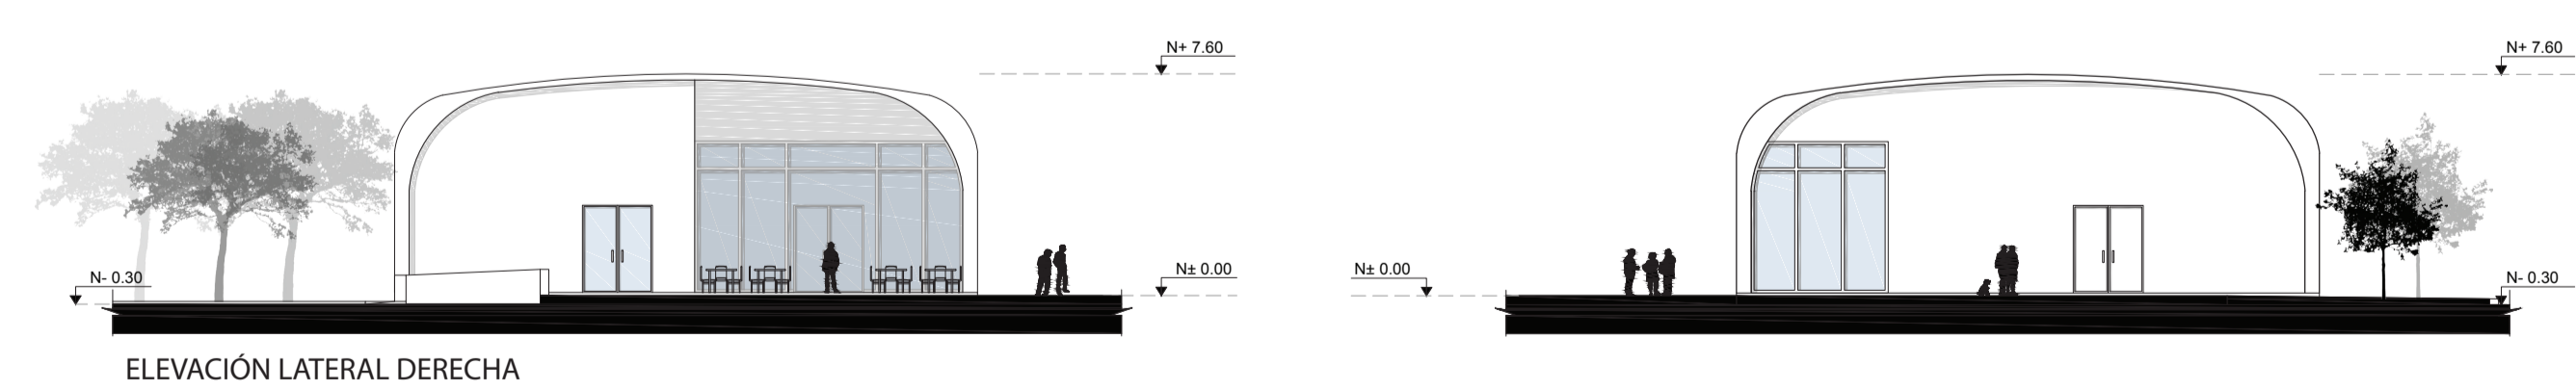

ELEVACIÓN LATERAL DERECHA


ELEVACIONES BLOQUE 2
ESC 1:250

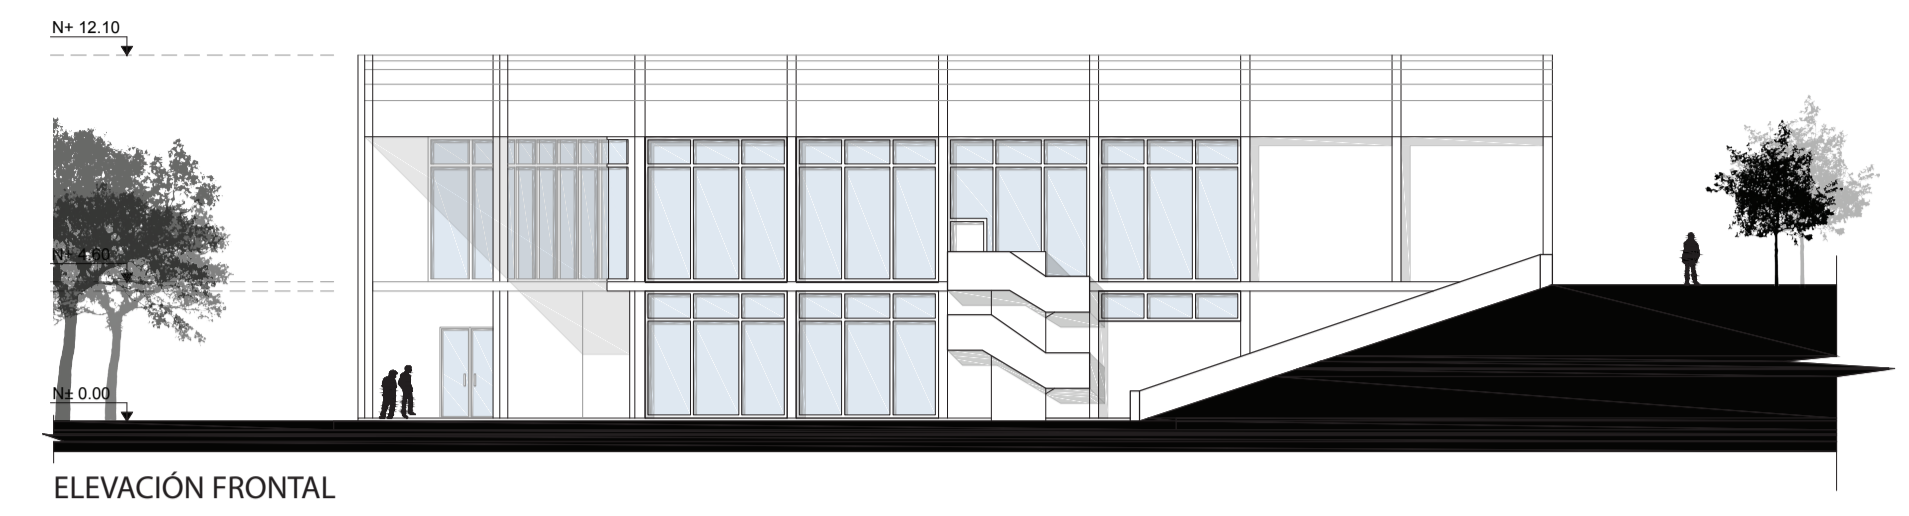

ELEVACIÓN FRONTAL



ELEVACIÓN POSTERIOR

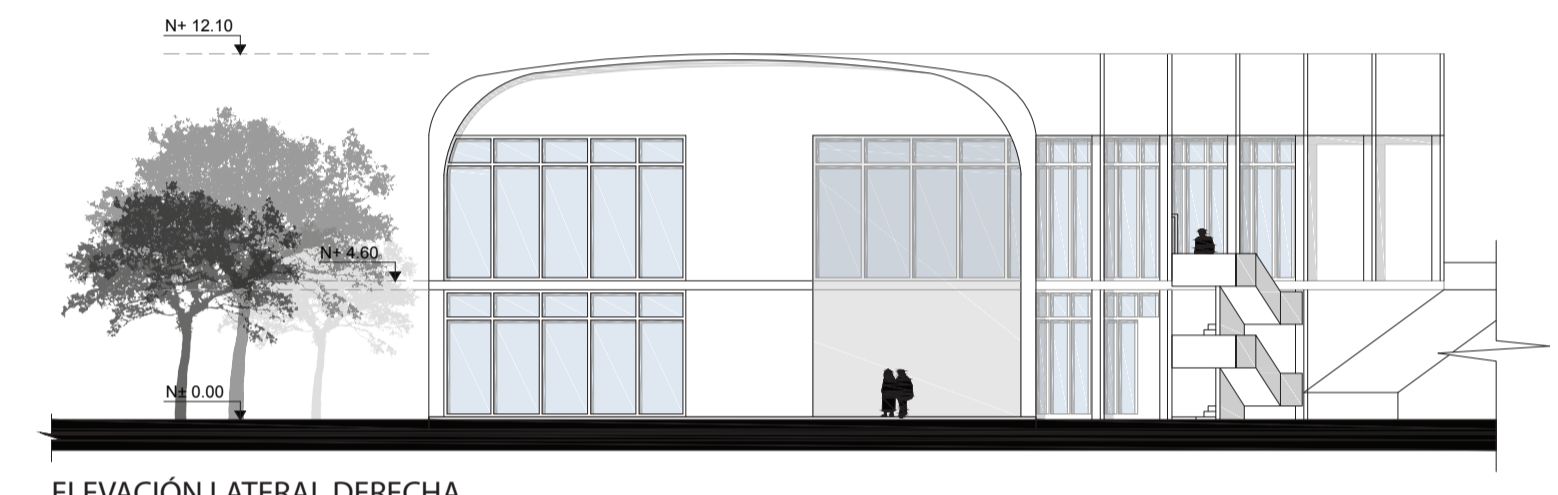


ELEVACIÓN LATERAL DERECHA


ELEVACIONES BLOQUE 3
ESC 1:250




ELEVACIÓN FRONTAL

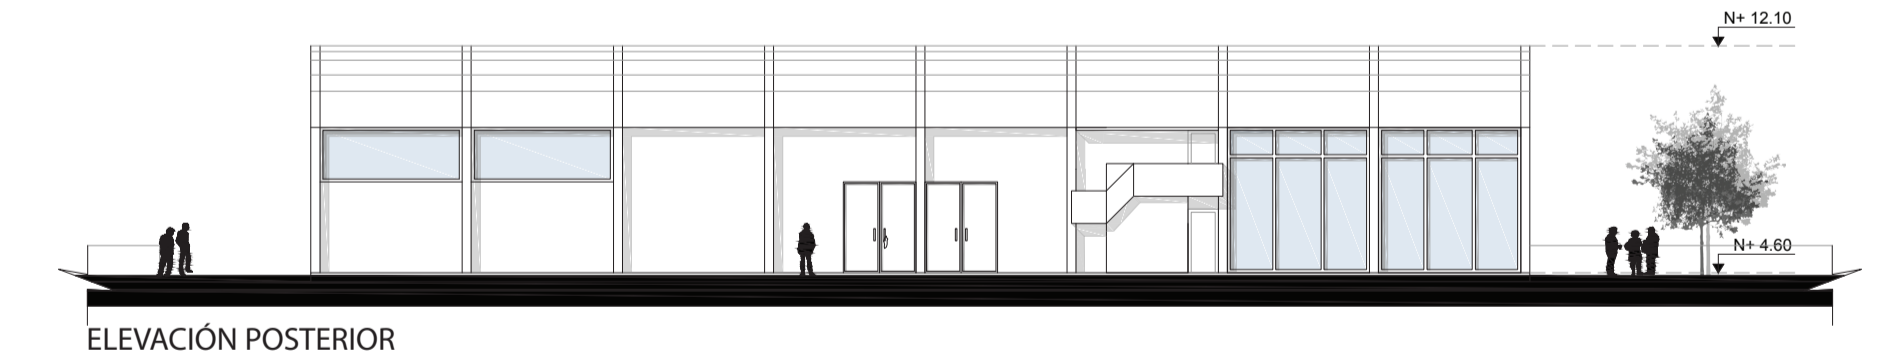

ELEVACIÓN POSTERIOR

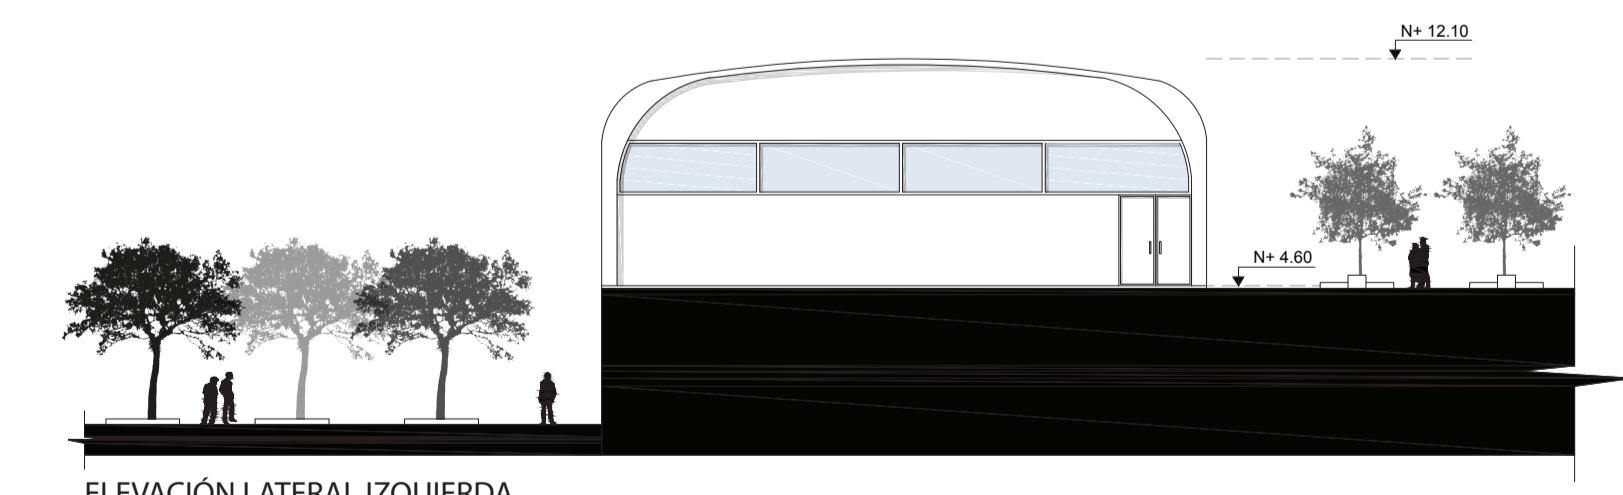

ELEVACIÓN LATERAL IZQUIERDA

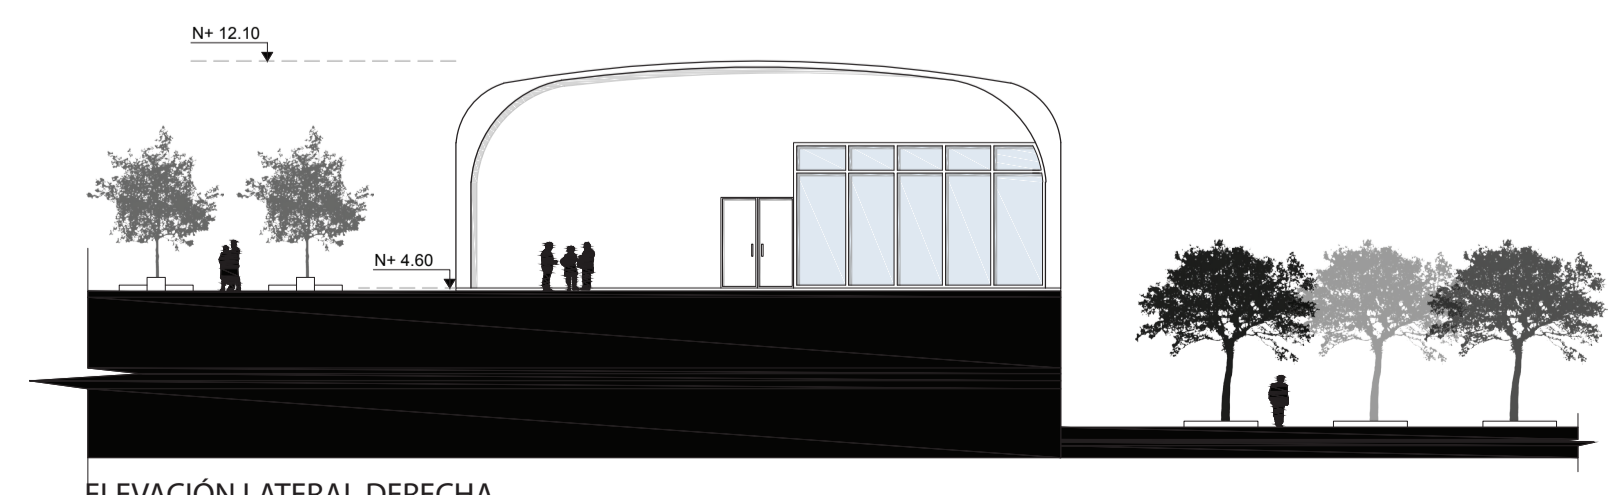

ELEVACIÓN LATERAL DERECHA


ELEVACIONES BLOQUE 4
ESC 1:250




ELEVACIÓN FRONTAL



ELEVACIÓN POSTERIOR

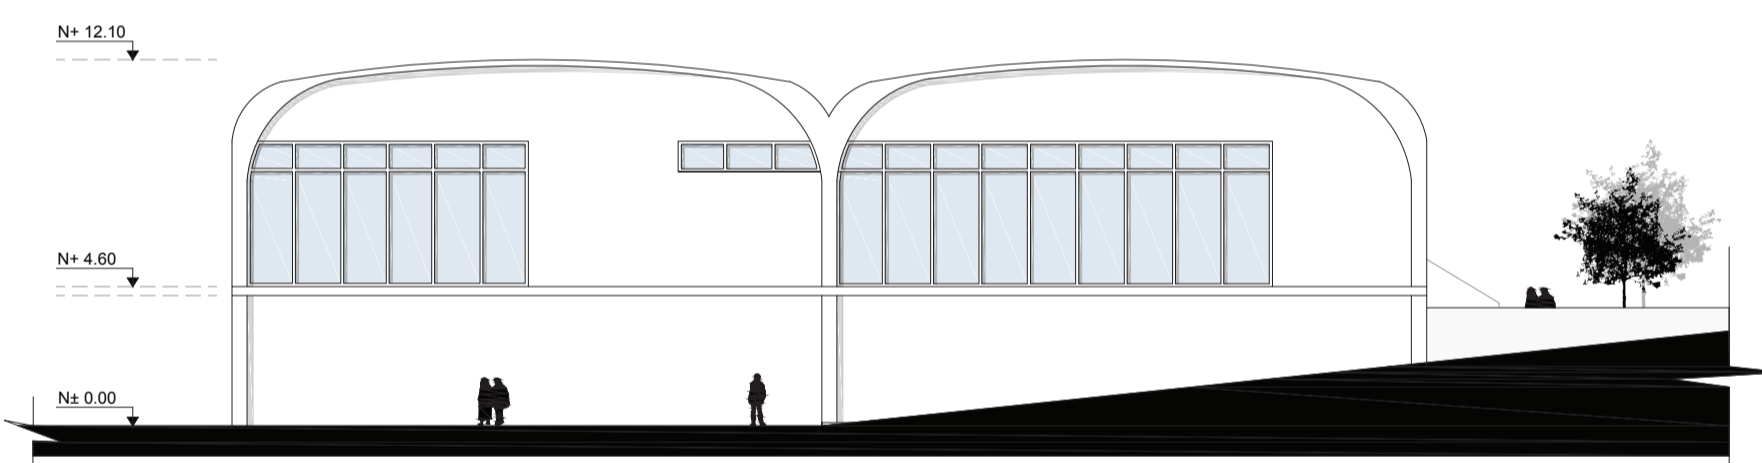


ELEVACIÓN LATERAL IZQUIERDA

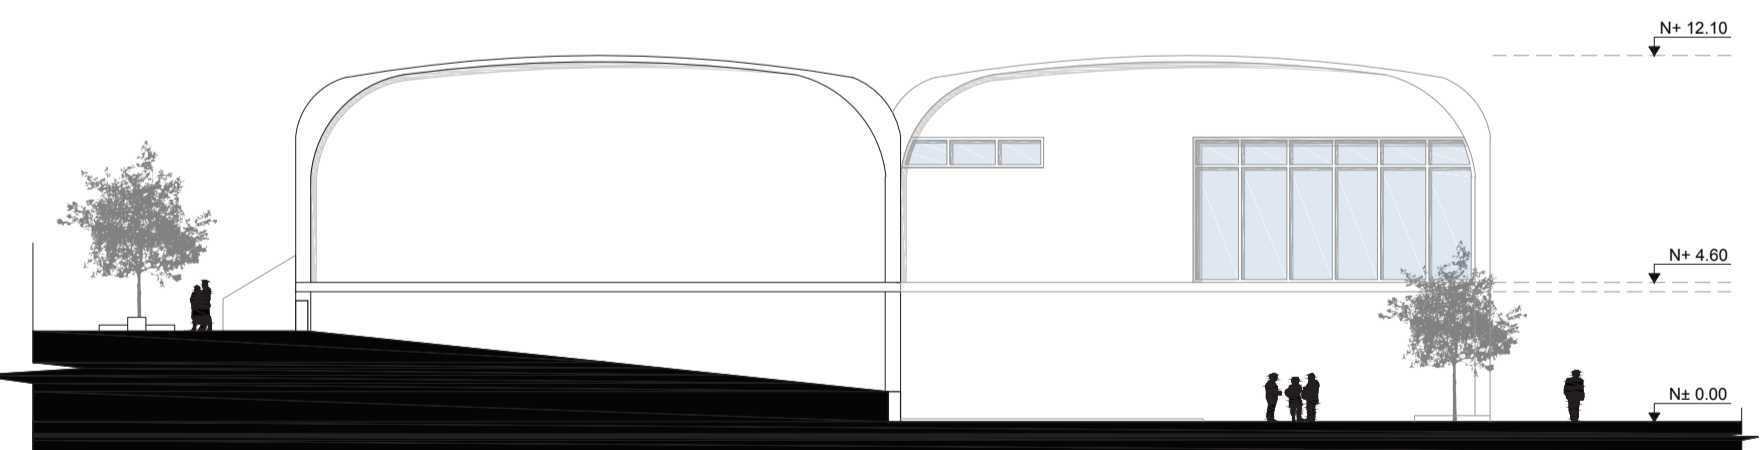


ELEVACIÓN LATERAL DERECHA

CORTES
ESC 1:500

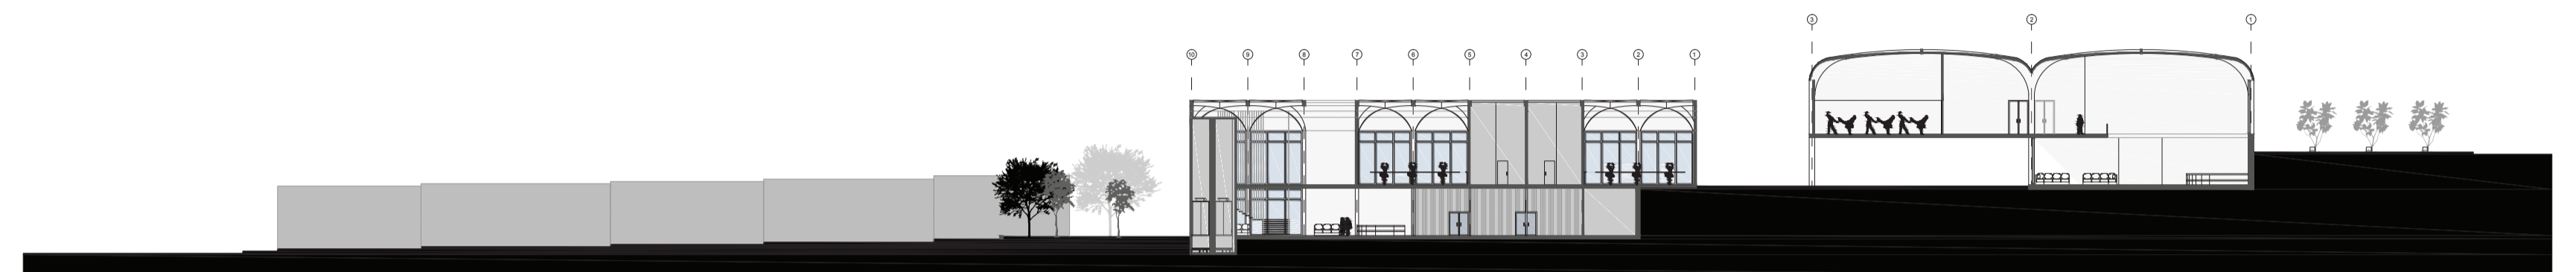

CORTE A-A
ESC. 1:500

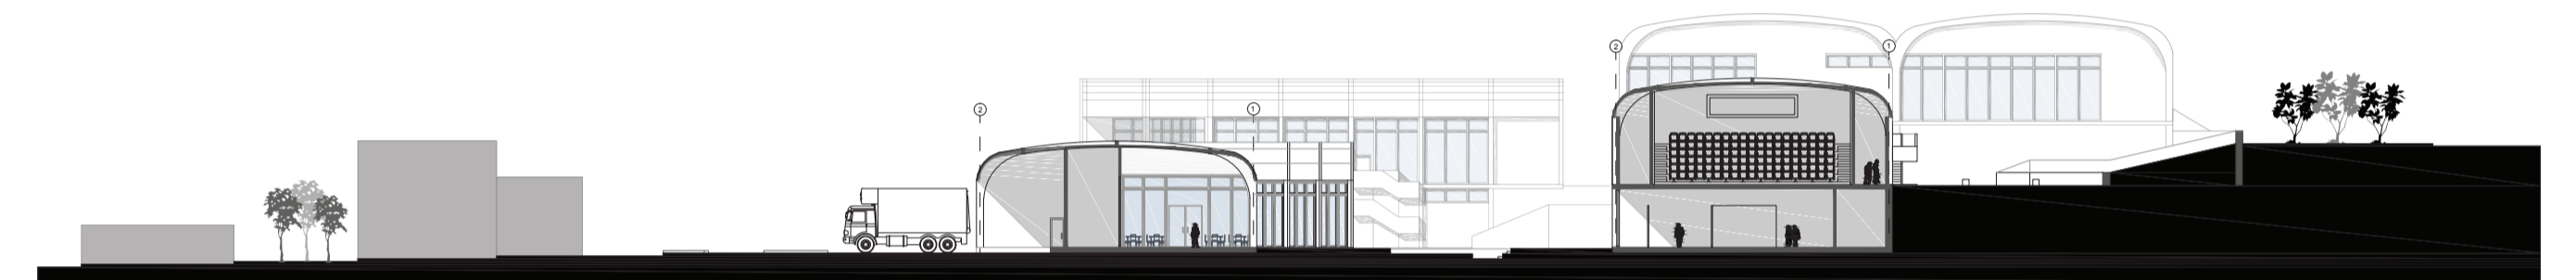

CORTE B-B'
ESC. 1:500



CORTE C-C'
ESC. 1:500